


[illegible]

- \_\_\_\_\_

La distancia que deben guardar las construcciones desde el borde o línea exterior de la explanación es función del tipo de carretera y del tipo de construcción. En el siguiente cuadro se especifican tanto las distancias como las zonas de dominio público y de protección de la carretera:

[illegible]

INAKI SAN MILLAN DIAZ DE CORCUERA. Arquitecto Técnico

DESIGN: 1/200

AGOSTO 2024 A 7