


11.2. ANEXO II: CARTOGRAFÍA AMBIENTAL

ÍNDICE

1. Situación y emplazamiento
2. Permeabilidad
3. Vegetación potencial
4. Vegetación actual
5. Unidades de paisaje
6. Suelos potencialmente contaminados
7. PTS Agroforestal
8. PTS Protección y Ordenación del Litoral
9. Patrimonio Cultural

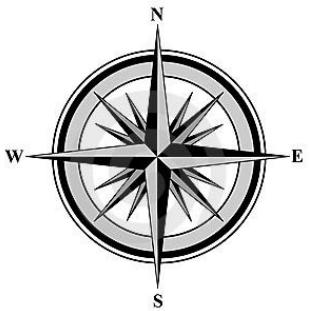

Leyenda

 Ámbito de estudio

PROYECTO:
EVALUACIÓN AMBIENTAL ESTRATÉGICA ORDINARIA DEL PLAN
PARCIAL DEL SECTOR SAE-3 EN SANTURTZI (BIZKAIA)

PLANO: SITUACIÓN Y EMPLAZAMIENTO



FECHA: JULIO 2023			ESCALA	Nº DE PLANO
COORDENADAS: ETRS 89 UTM 30				
DIBUJADO	APROBADO	PEDIDO	1/5.000	1
A.R.P.	M.A.L.	P-308	1/50.000	








PORTU GARBIA
Sustainable Urban Regeneration

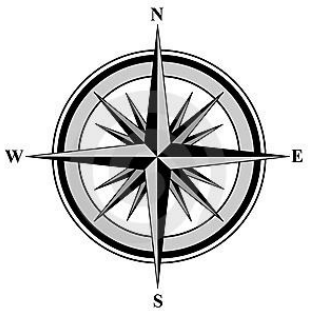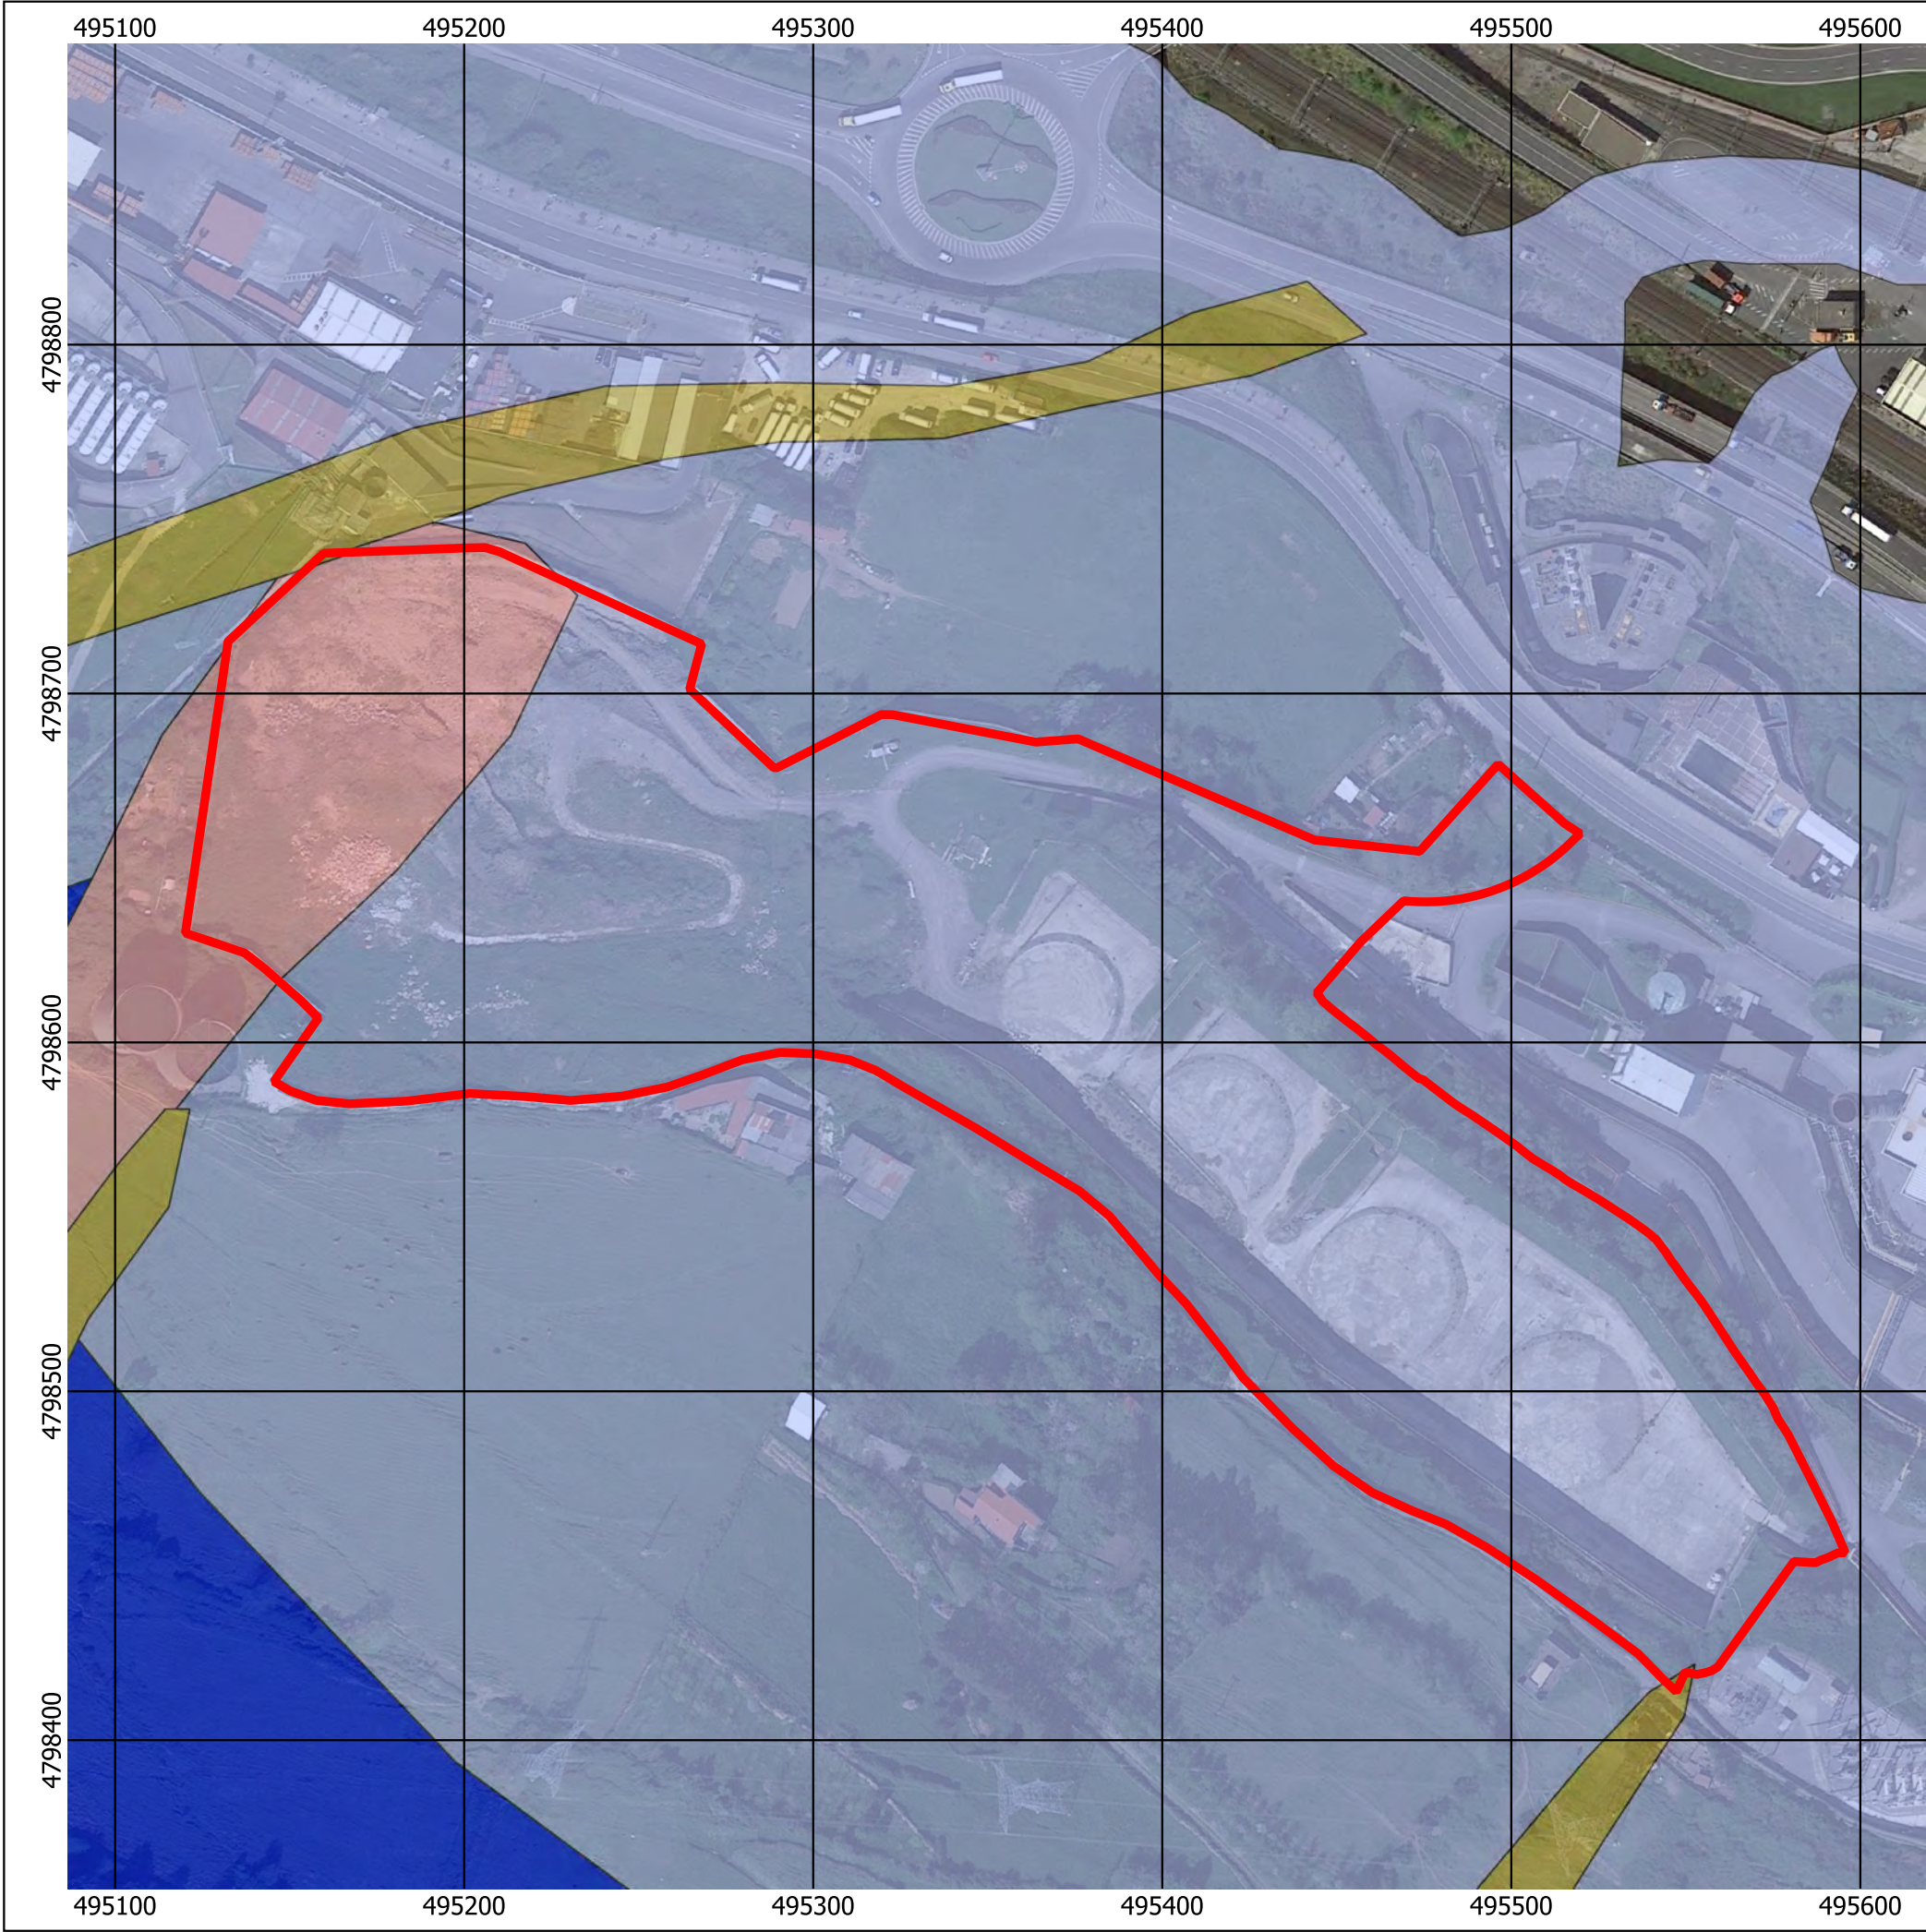

ingubide
Consultoría Medioambiental



Leyenda

-  **Ámbito de estudio**
- PERMEABILIDAD**
 -  **FA - Permeabilidad alta por fisuración**
 -  **FB - Permeabilidad baja por fisuración**
 -  **I - Impermeable**
 -  **PM - Permeabilidad media por porosidad**

PROYECTO:
EVALUACIÓN AMBIENTAL ESTRATÉGICA ORDINARIA DEL PLAN
PARCIAL DEL SECTOR SAE-3 EN SANTURTZI (BIZKAIA)
Documento Inicial Estratégico (DIE)

PLANO: PERMEABILIDAD


FECHA: JULIO 2023			ESCALA	Nº DE PLANO
COORDENADAS: ETRS 89 UTM 30				
DIBUJADO	APROBADO	PEDIDO	1/2.000	2
A.R.P.	M.A.L.	P-308		





PORTU GARBIA



ingubide
Consultoría Medioambiental

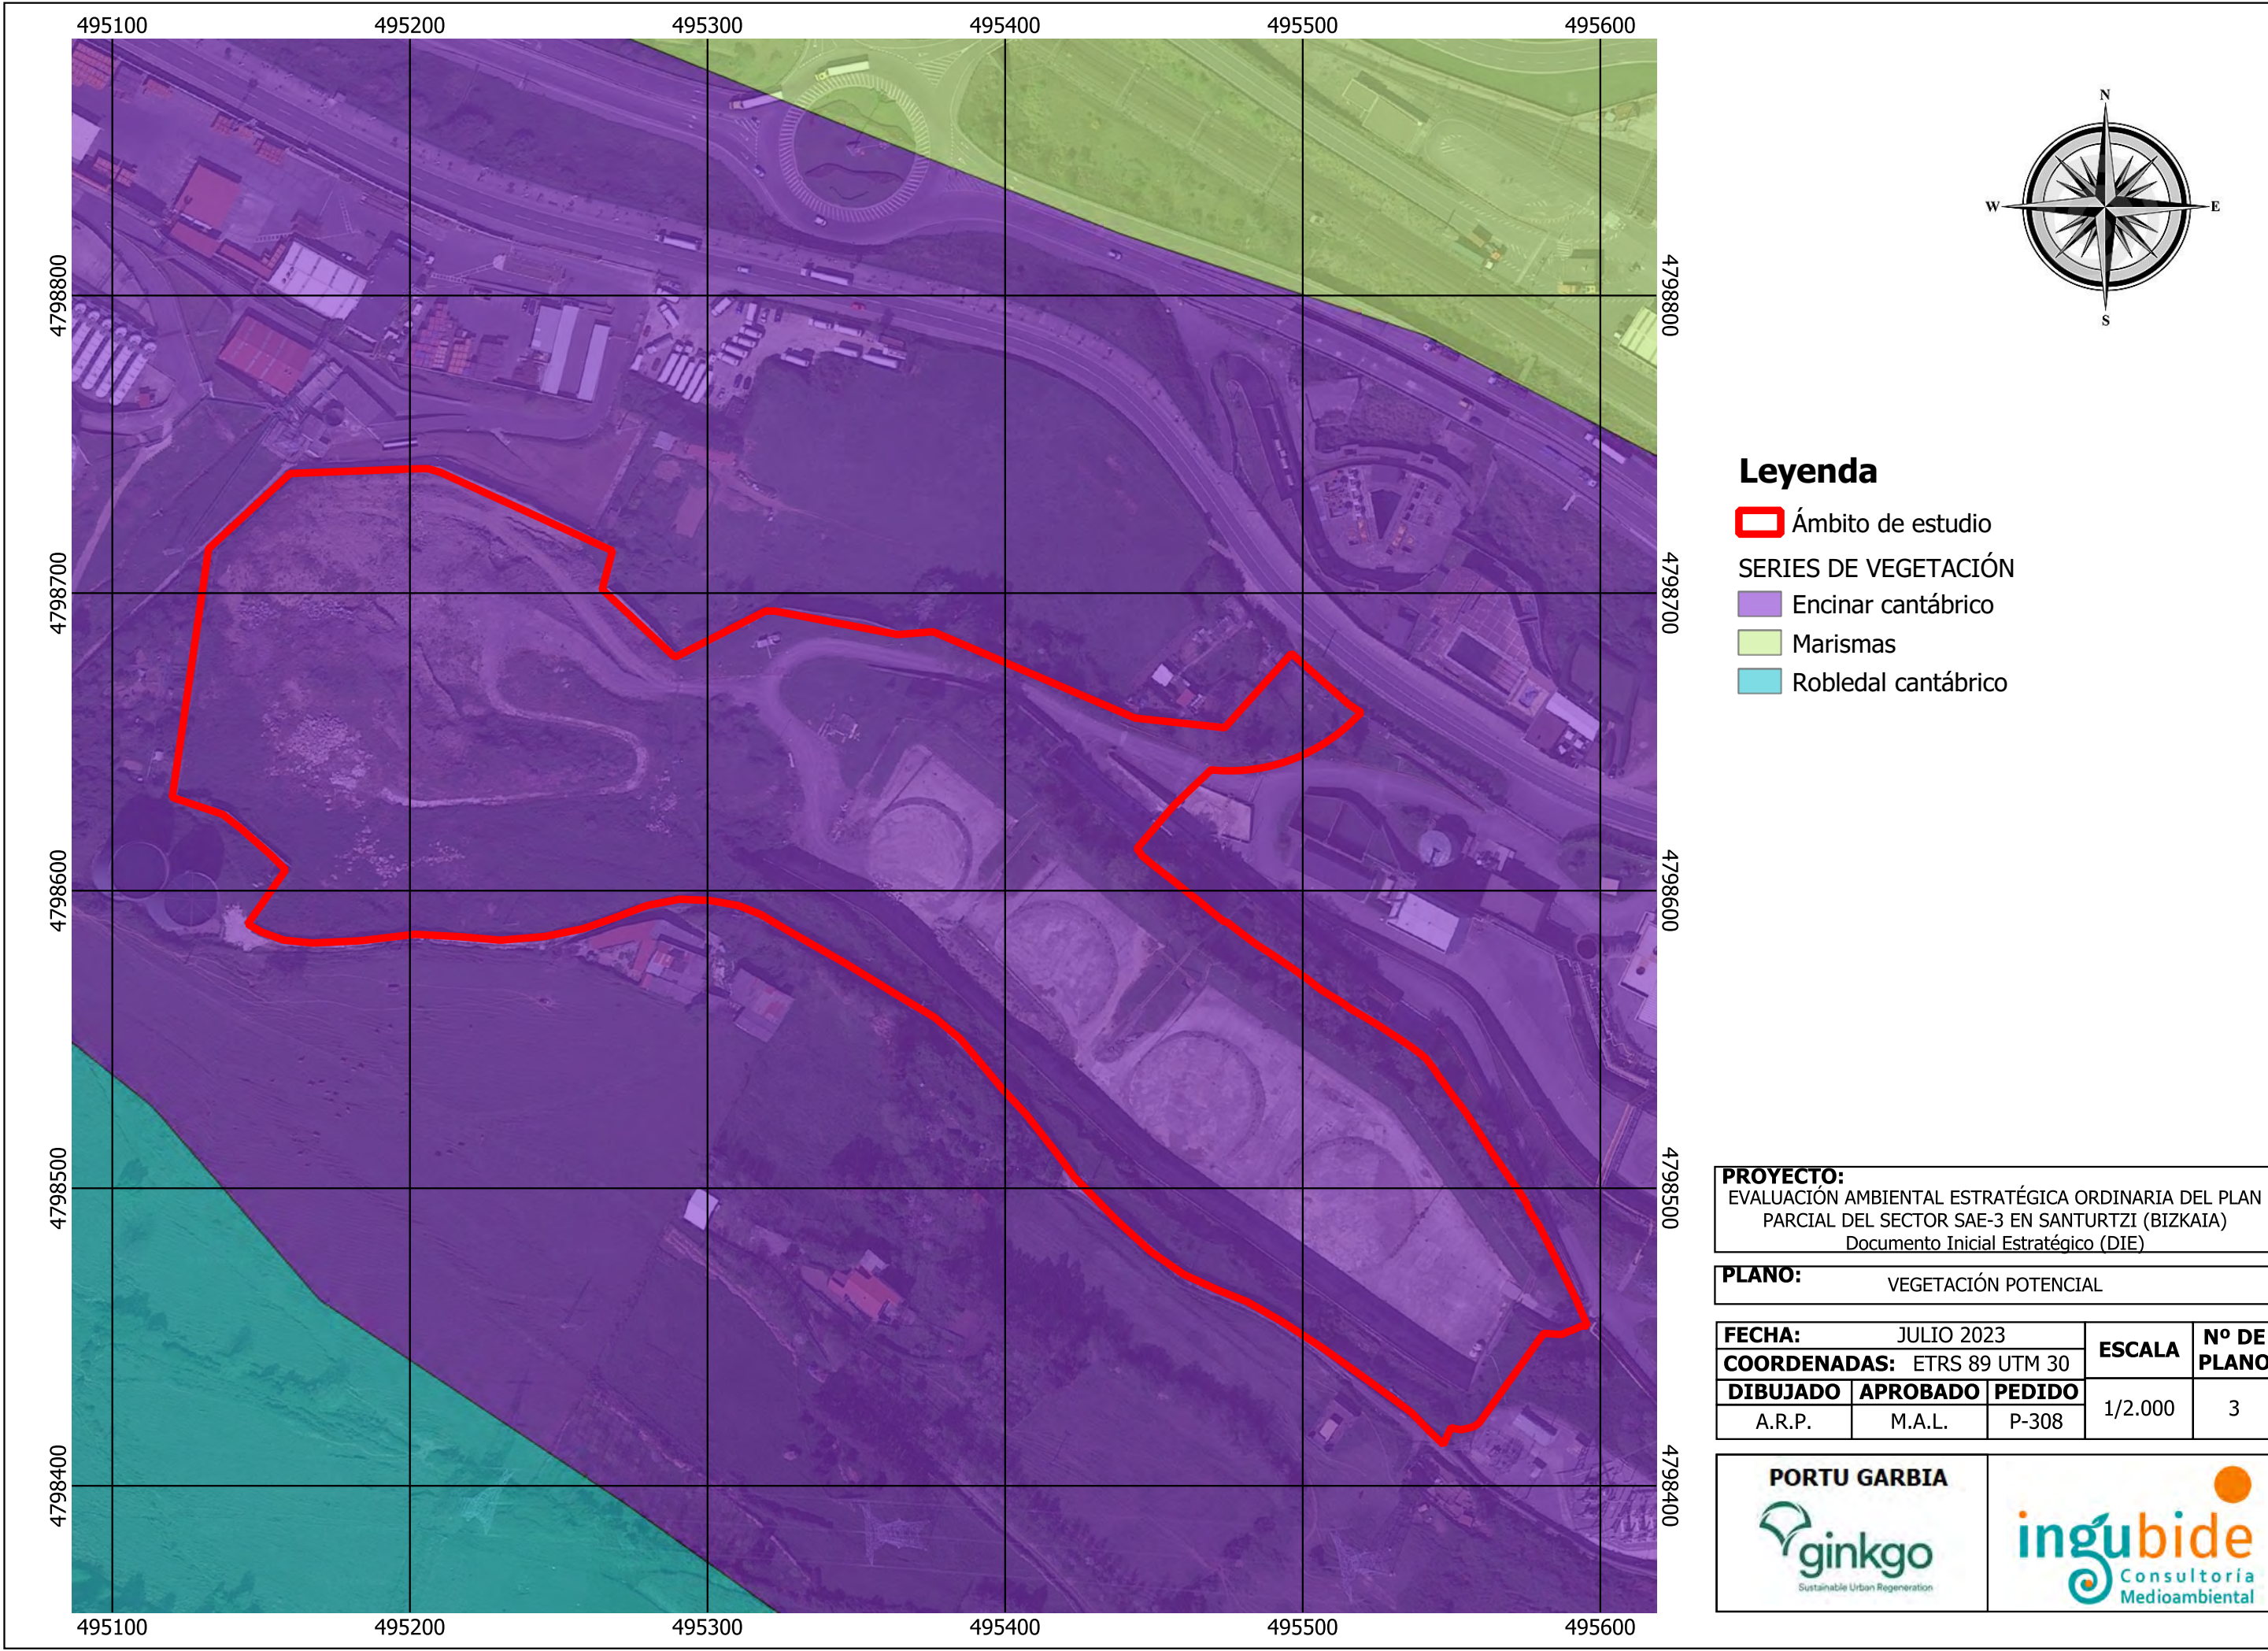

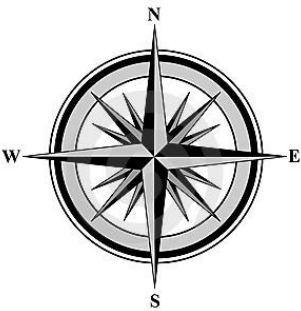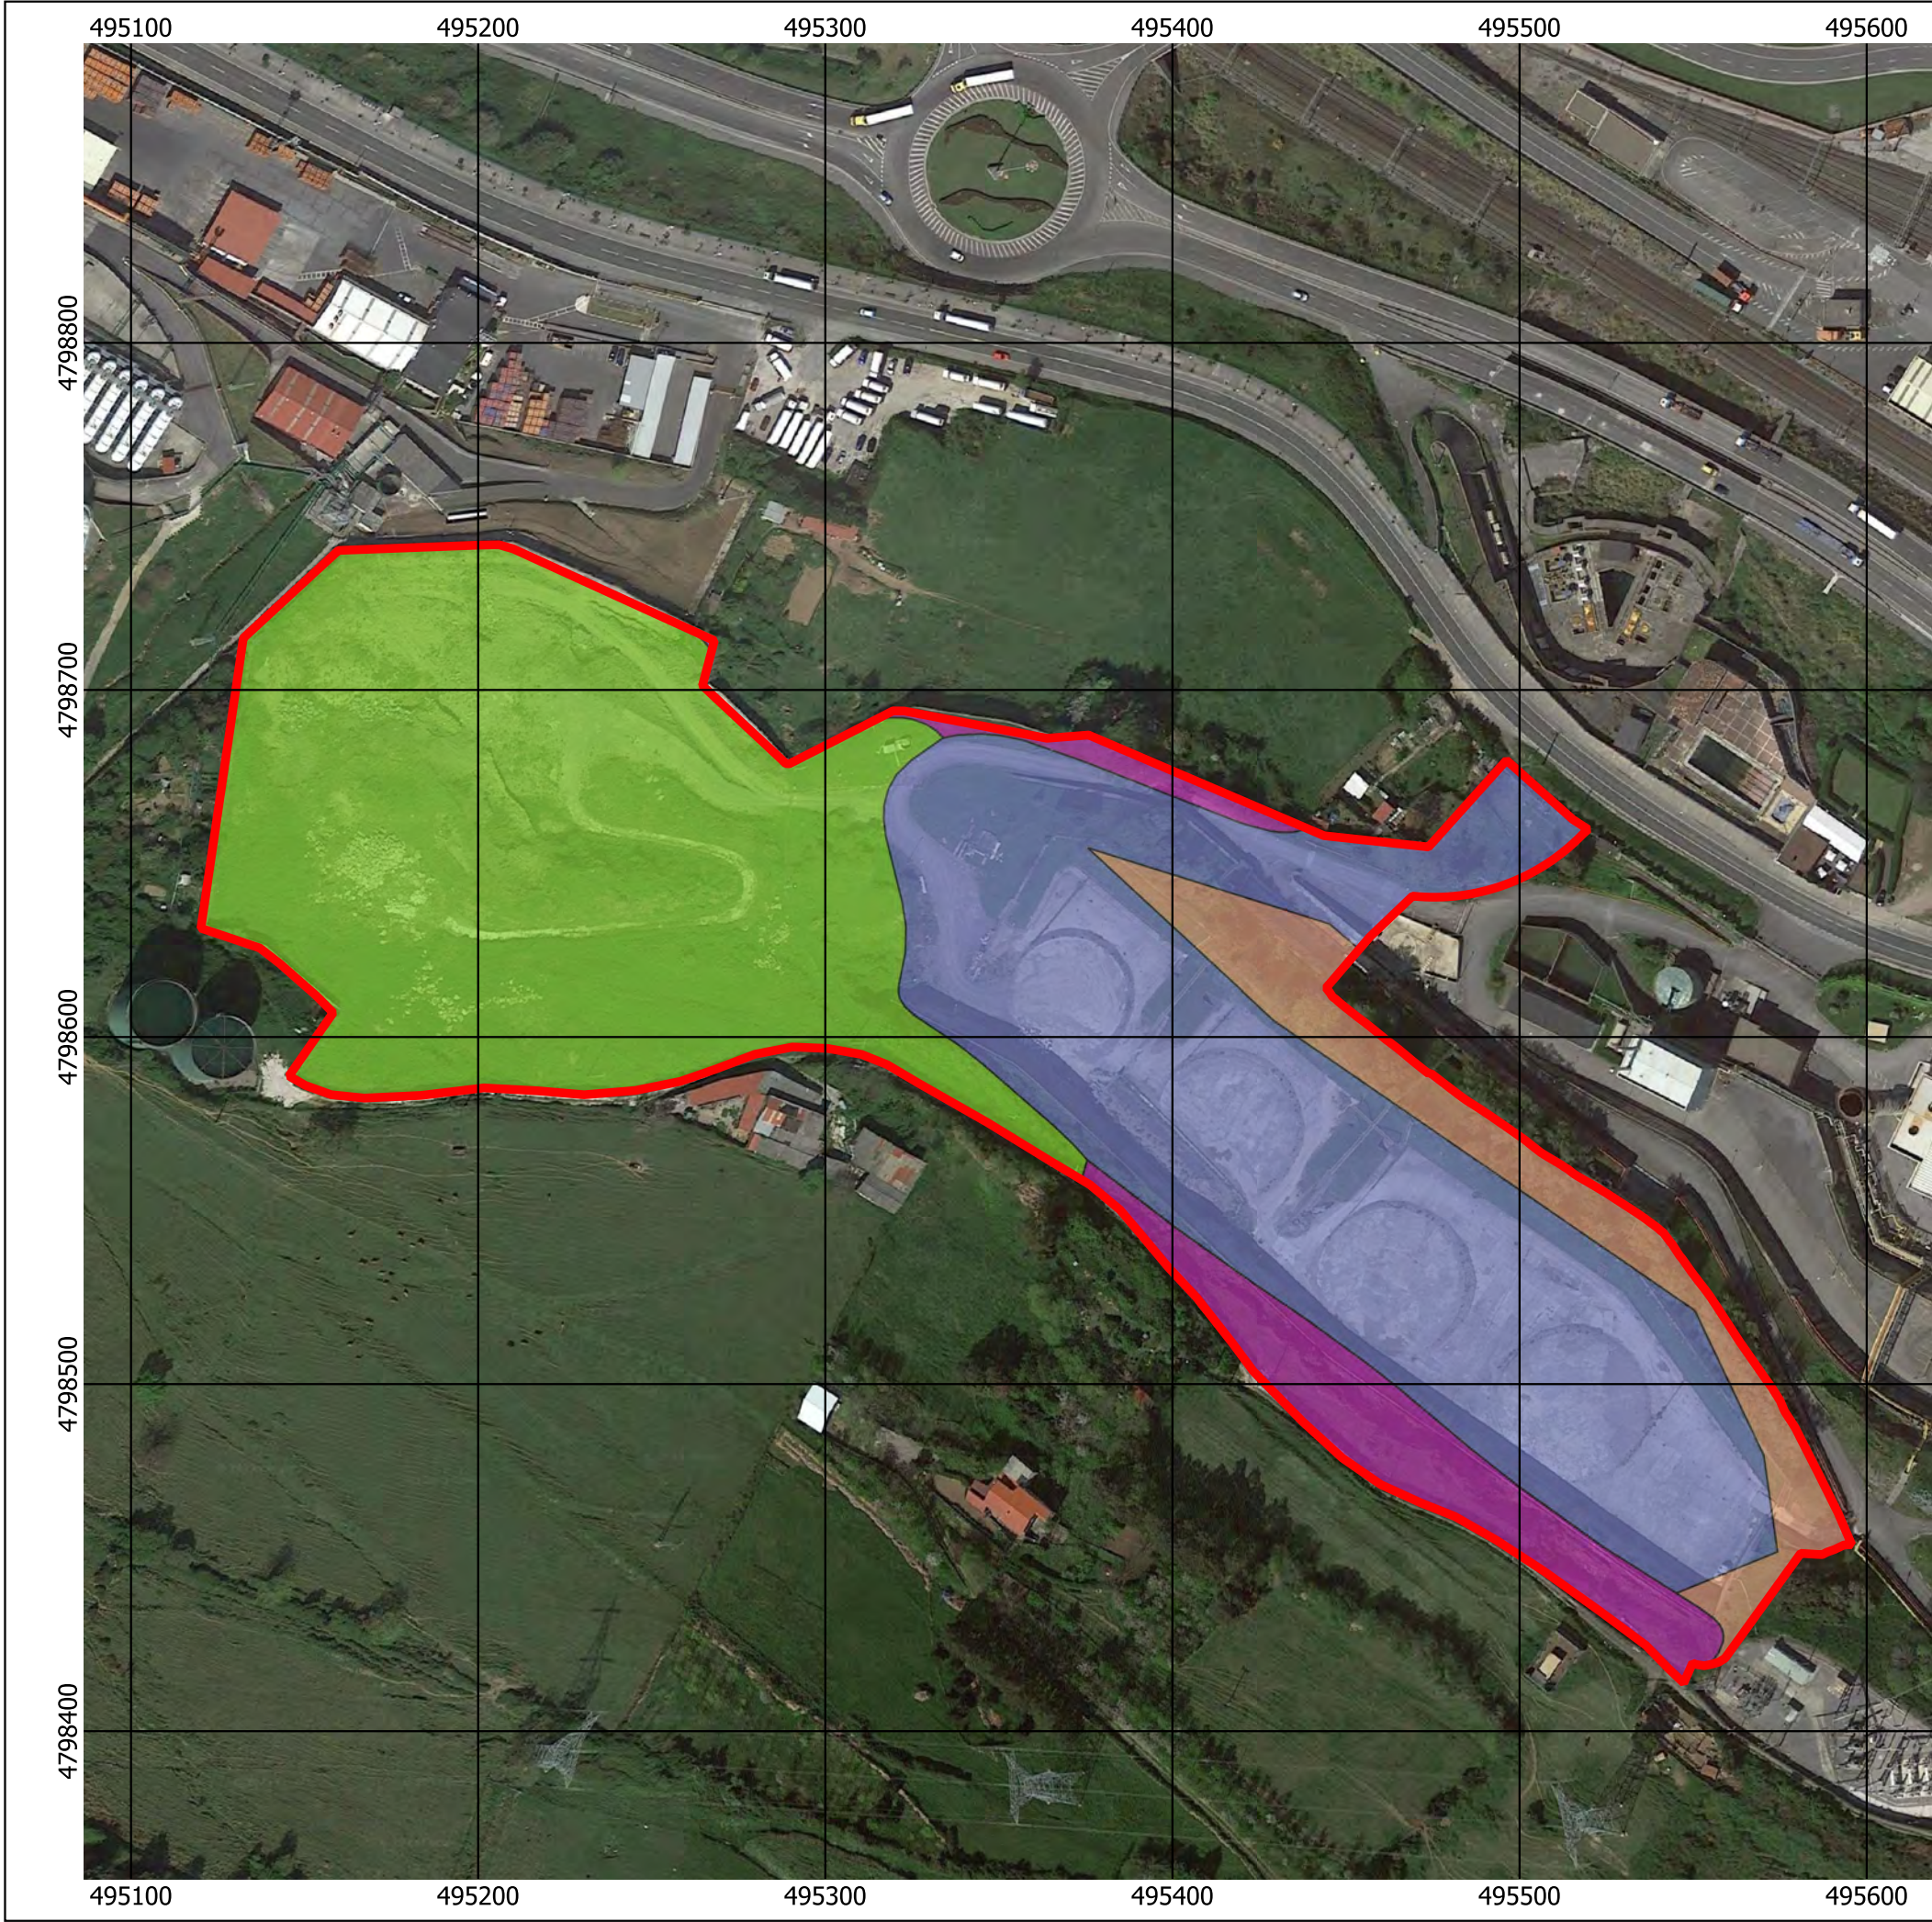

Leyenda

- Ámbito de estudio**
- VEGETACIÓN ACTUAL**
 - Fase juvenil o degradada de robledales acidófilos o robledales mixtos
 - Parques urbanos y jardines
 - Prados y cultivos atlánticos
 - Vegetación ruderal-nitrófila

PROYECTO:
EVALUACIÓN AMBIENTAL ESTRATÉGICA ORDINARIA DEL PLAN
PARCIAL DEL SECTOR SAE-3 EN SANTURTZI (BIZKAIA)
Documento Inicial Estratégico (DIE)

PLANO: VEGETACIÓN POTENCIAL



FECHA: JULIO 2023			ESCALA	Nº DE PLANO
COORDENADAS: ETRS 89 UTM 30				
DIBUJADO	APROBADO	PEDIDO	1/2.000	4
A.R.P.	M.A.L.	P-308		



PORTU GARBIA
Sustainable Urban Regeneration



ingubide
Consultoría Medioambiental

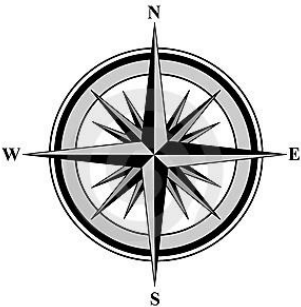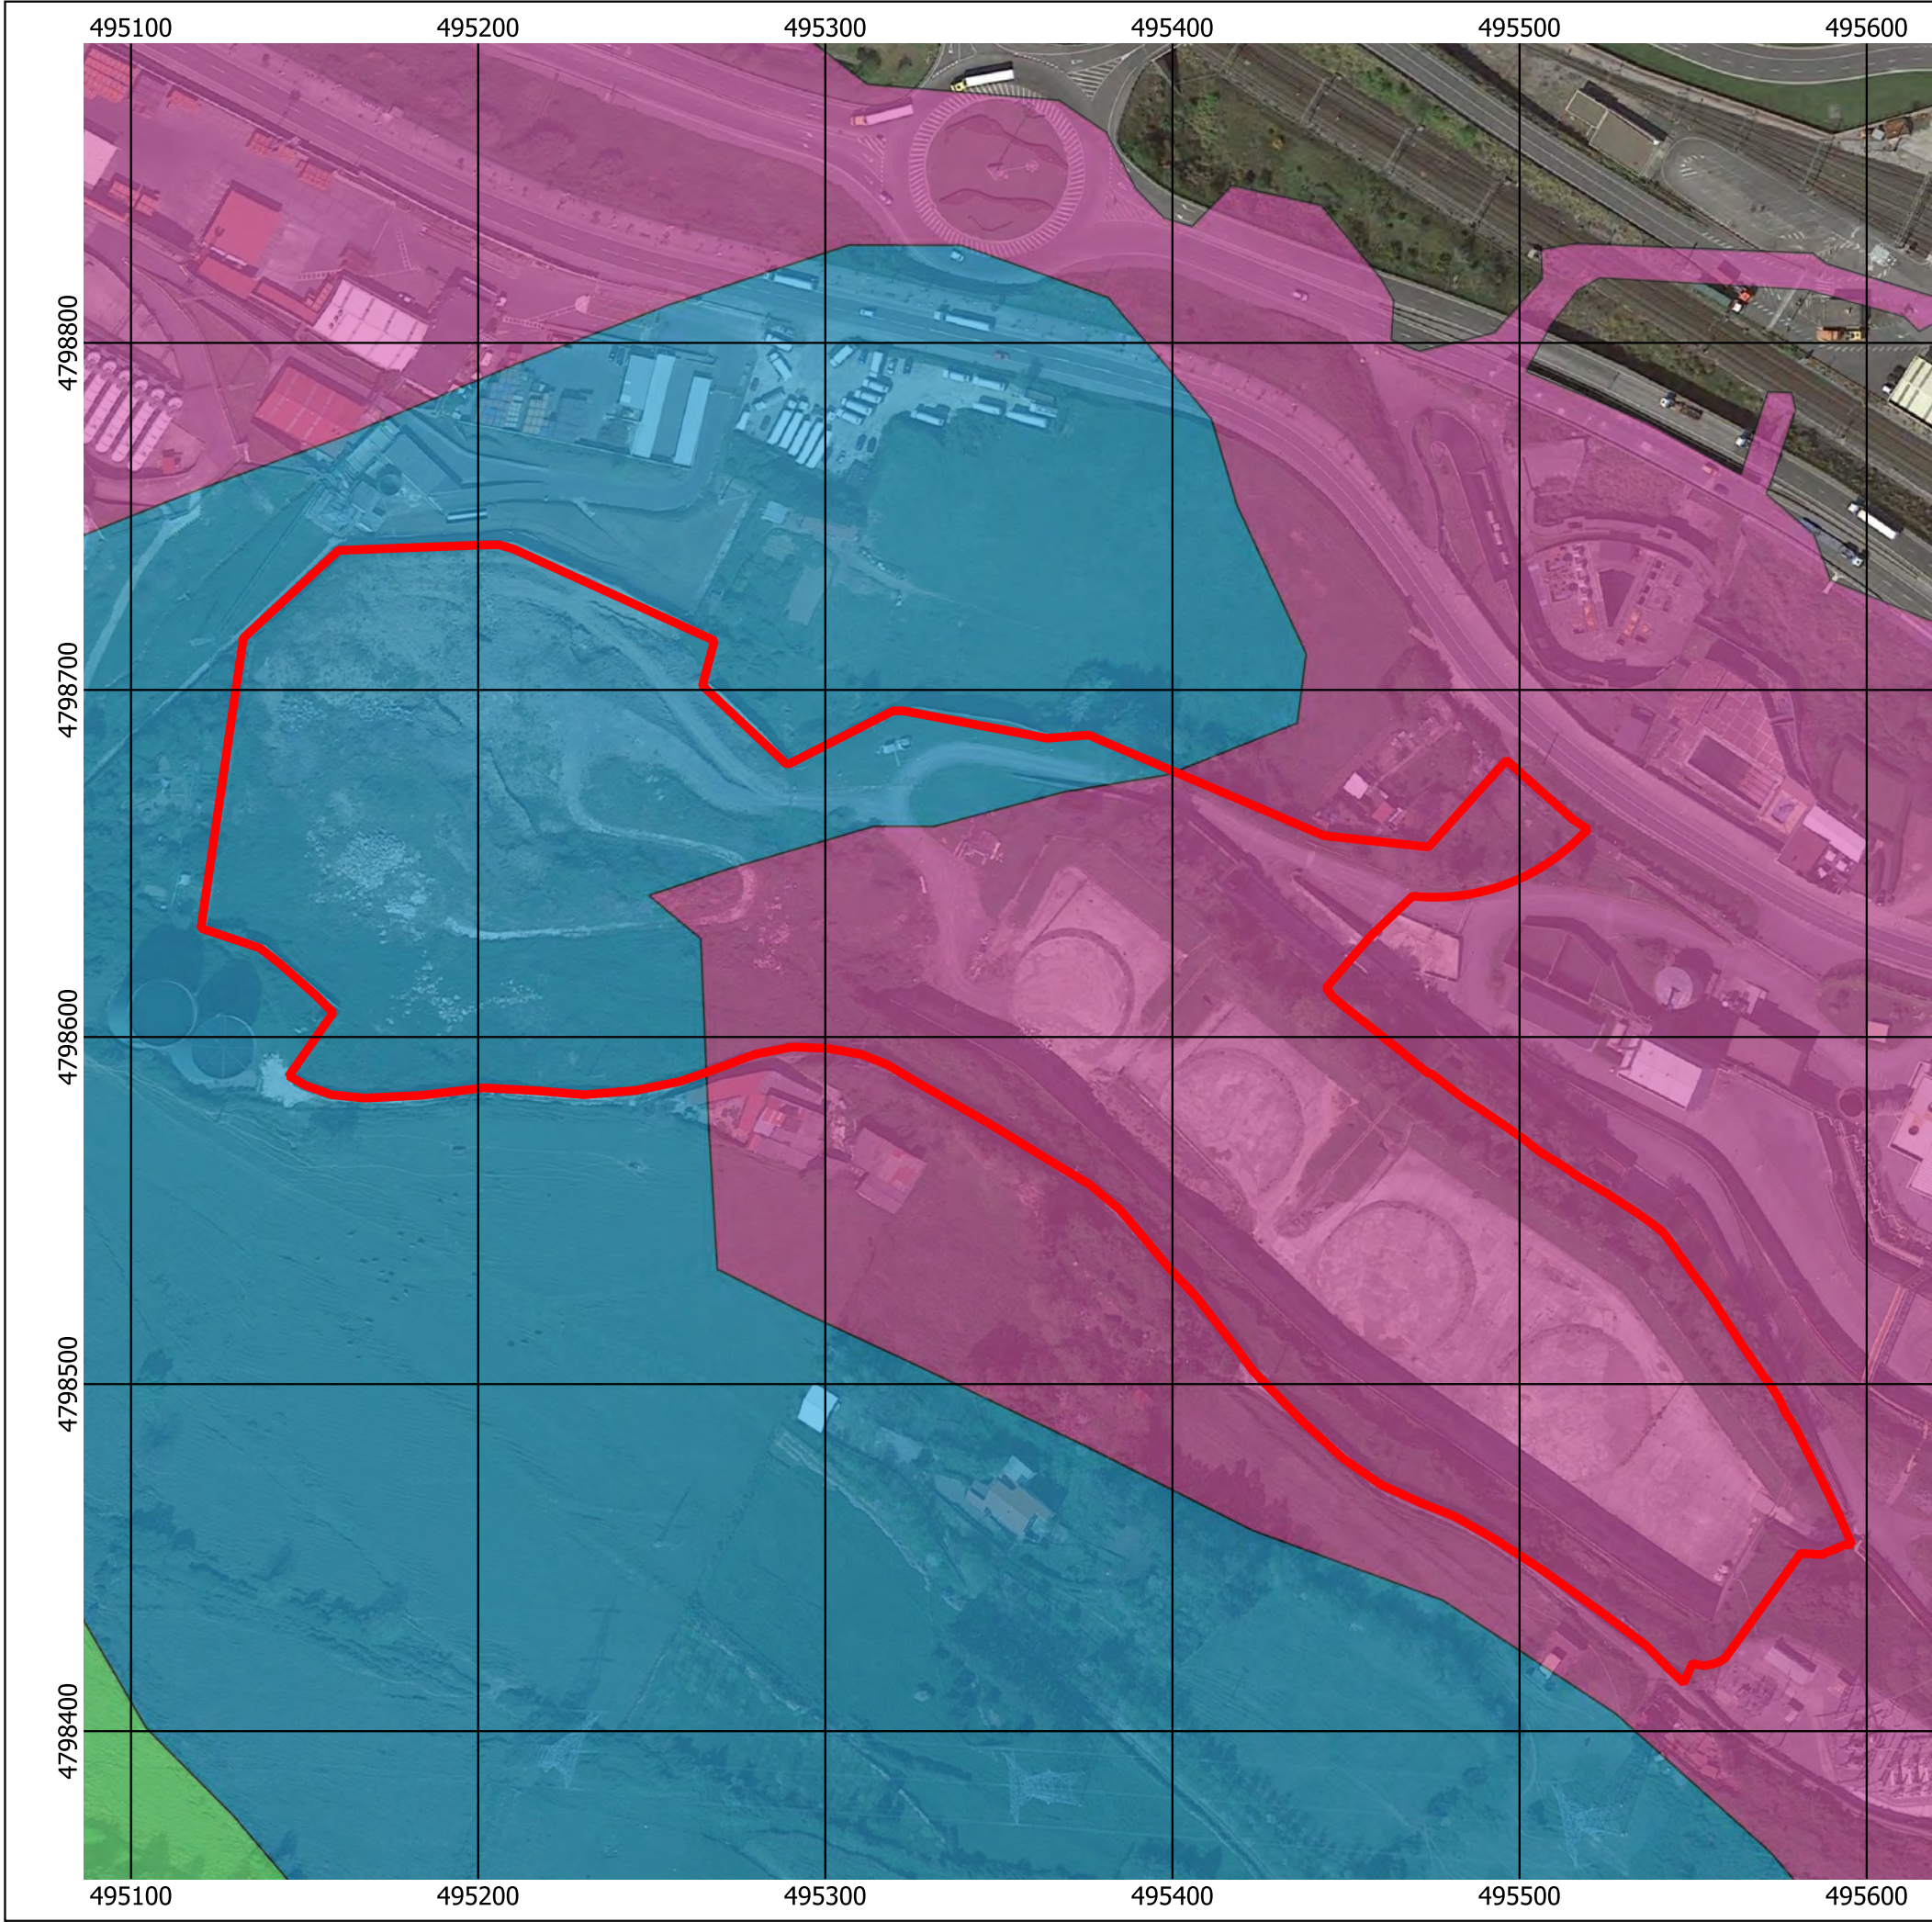

Leyenda

- Ámbito de estudio**
- UNIDADES DE PAISAJE**
 - Agrario con dominio de prados y cultivos atlánticos en dominio fluvial
 - Industrial en dominio antropogénico
 - Matorral en dominio fluvial

PROYECTO:
EVALUACIÓN AMBIENTAL ESTRATÉGICA ORDINARIA DEL PLAN
PARCIAL DEL SECTOR SAE-3 EN SANTURTZI (BIZKAIA)
Documento Inicial Estratégico (DIE)

PLANO: UNIDADES DE PAISAJE



FECHA: JULIO 2023			ESCALA	Nº DE PLANO
COORDENADAS: ETRS 89 UTM 30				
DIBUJADO	APROBADO	PEDIDO	1/2.000	5
A.R.P.	M.A.L.	P-308		






PORTU GARBIA

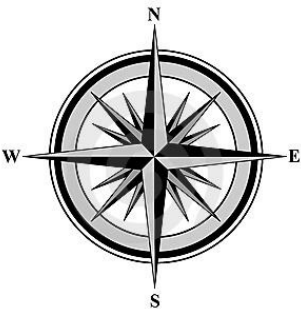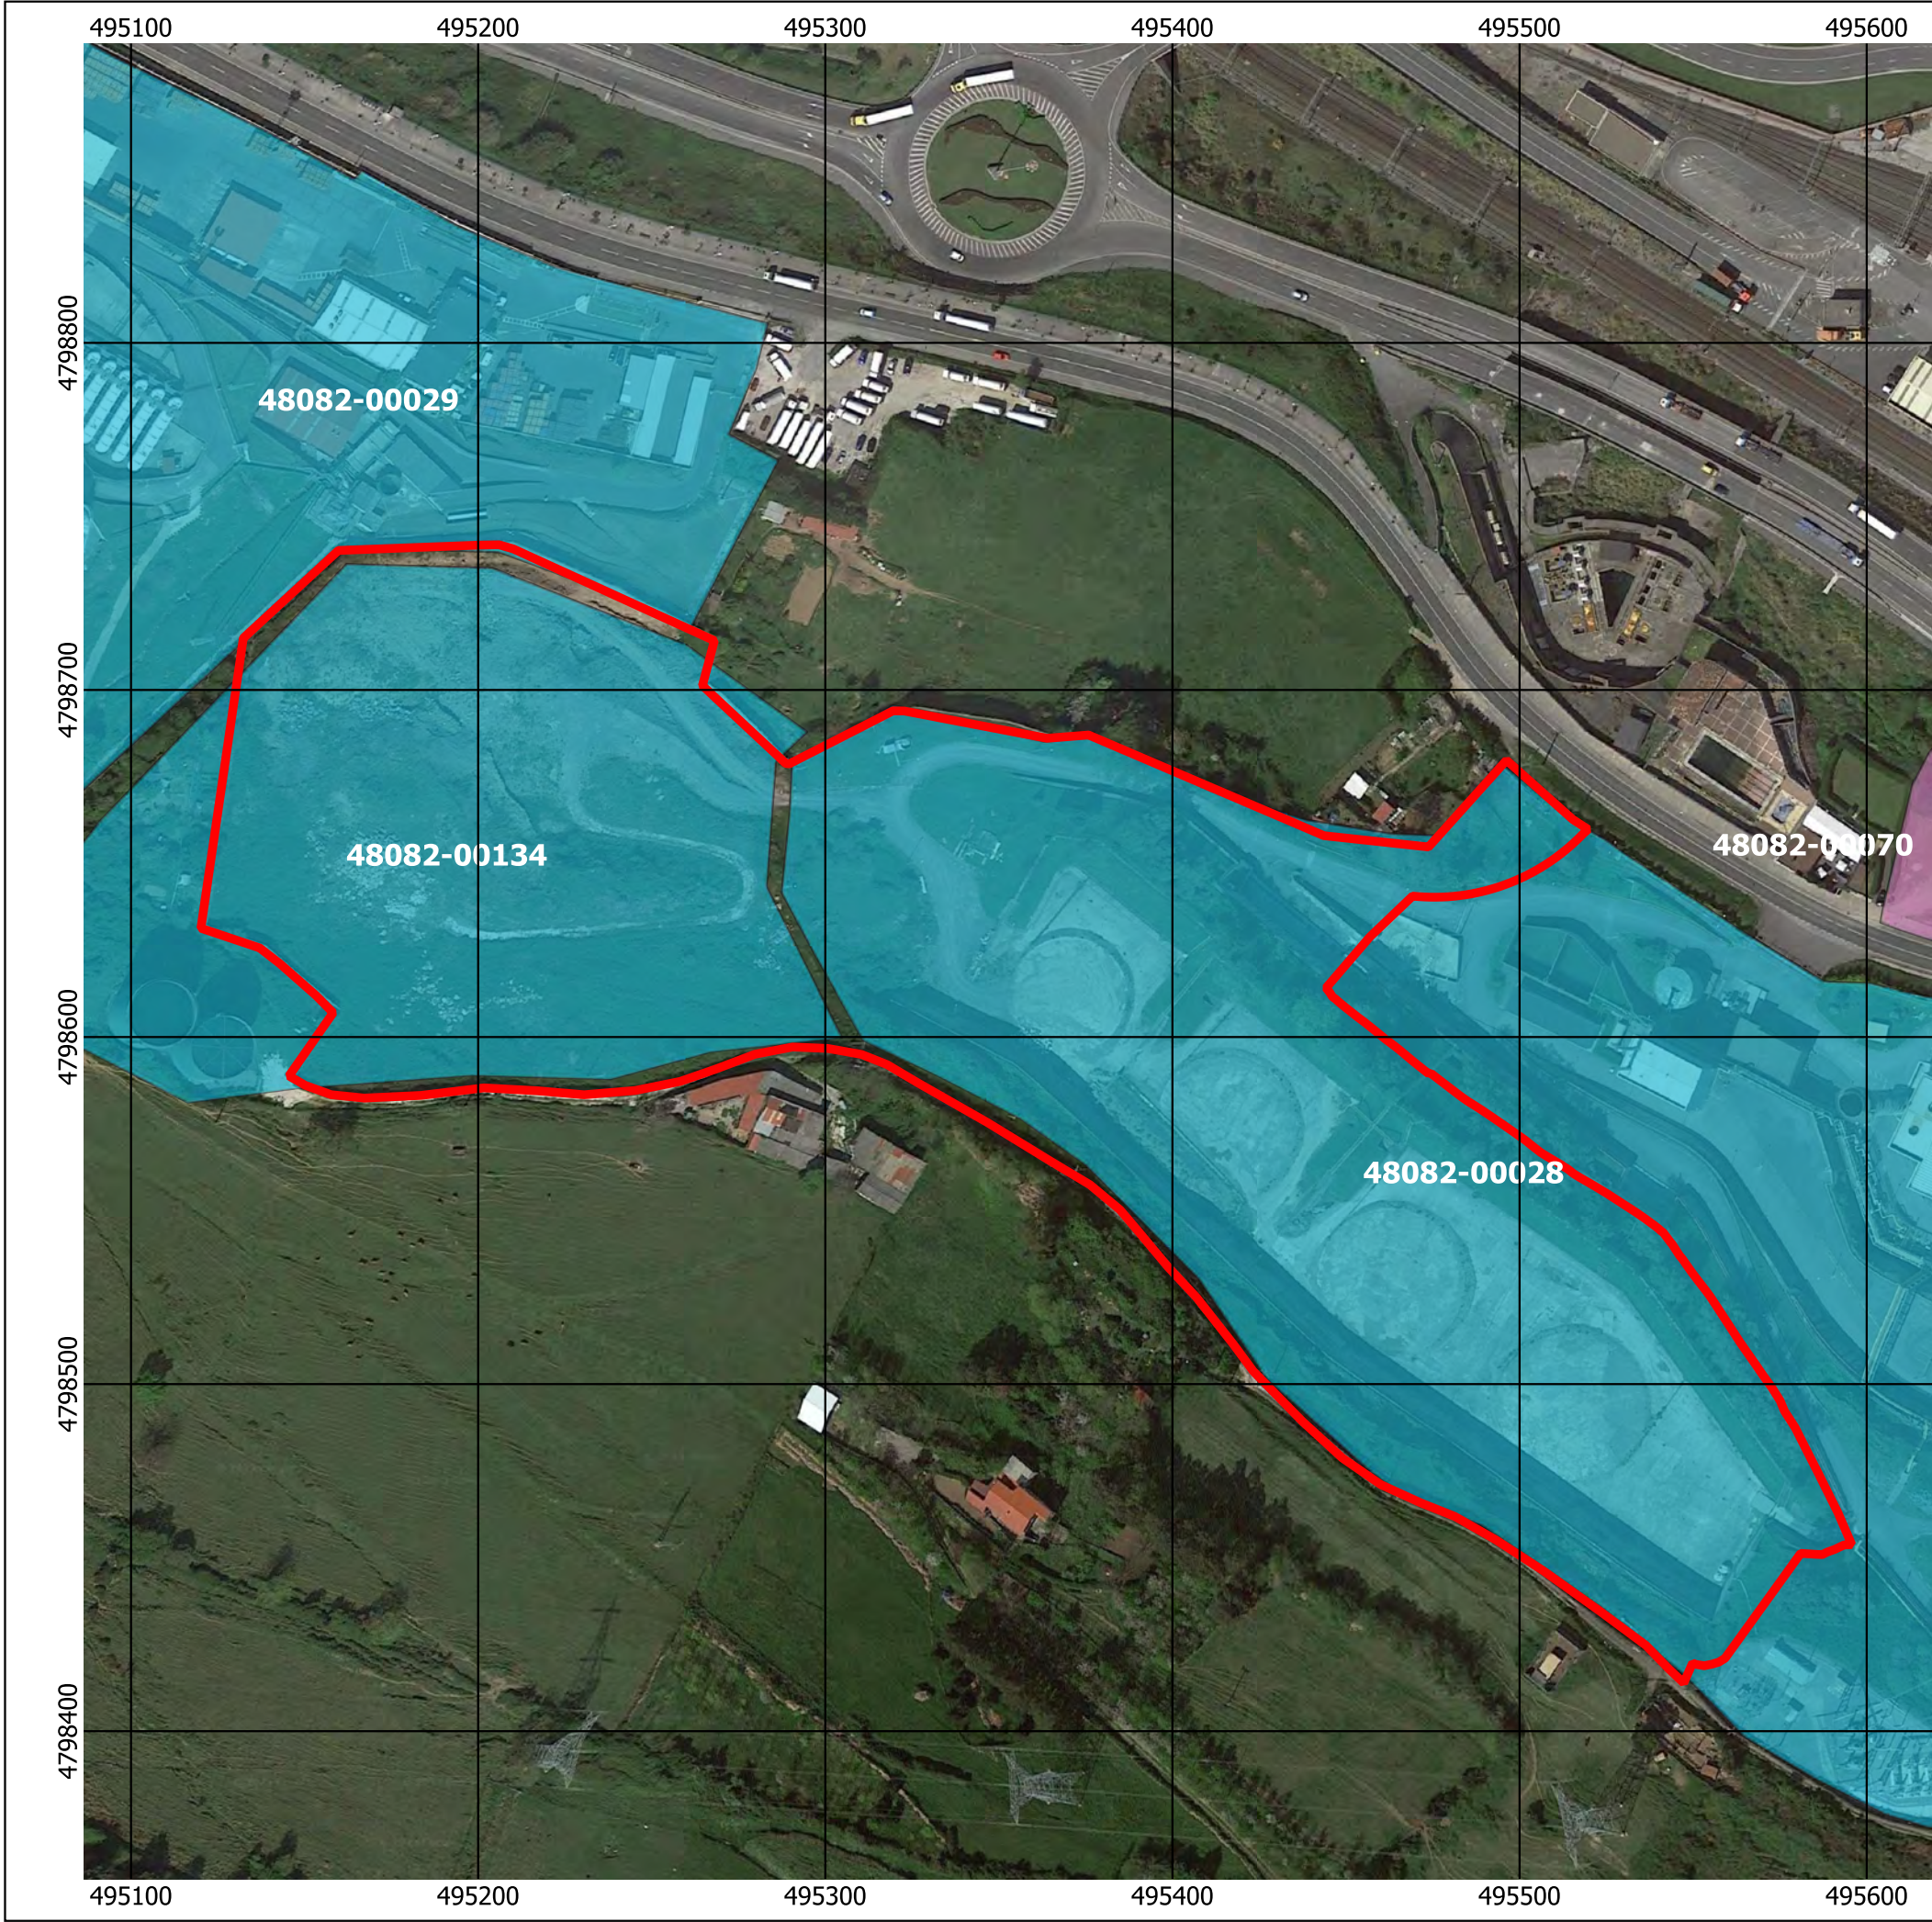

ingubide
Consultoría
Medioambiental



Leyenda

-  **Ámbito de estudio**
- SUELOS POTENCIALMENTE CONTAMINADOS**
-  Industrial
-  Vertedero

PROYECTO:
EVALUACIÓN AMBIENTAL ESTRATÉGICA ORDINARIA DEL PLAN
PARCIAL DEL SECTOR SAE-3 EN SANTURTZI (BIZKAIA)
Documento Inicial Estratégico (DIE)

PLANO: SUELOS POTENCIALMENTE CONTAMINADOS


FECHA: JULIO 2023			ESCALA	Nº DE PLANO
COORDENADAS: ETRS 89 UTM 30				
DIBUJADO	APROBADO	PEDIDO	1/2.000	6
A.R.P.	M.A.L.	P-308		



PORTU GARBIA
Sustainable Urban Regeneration



ingubide
Consultoría Medioambiental

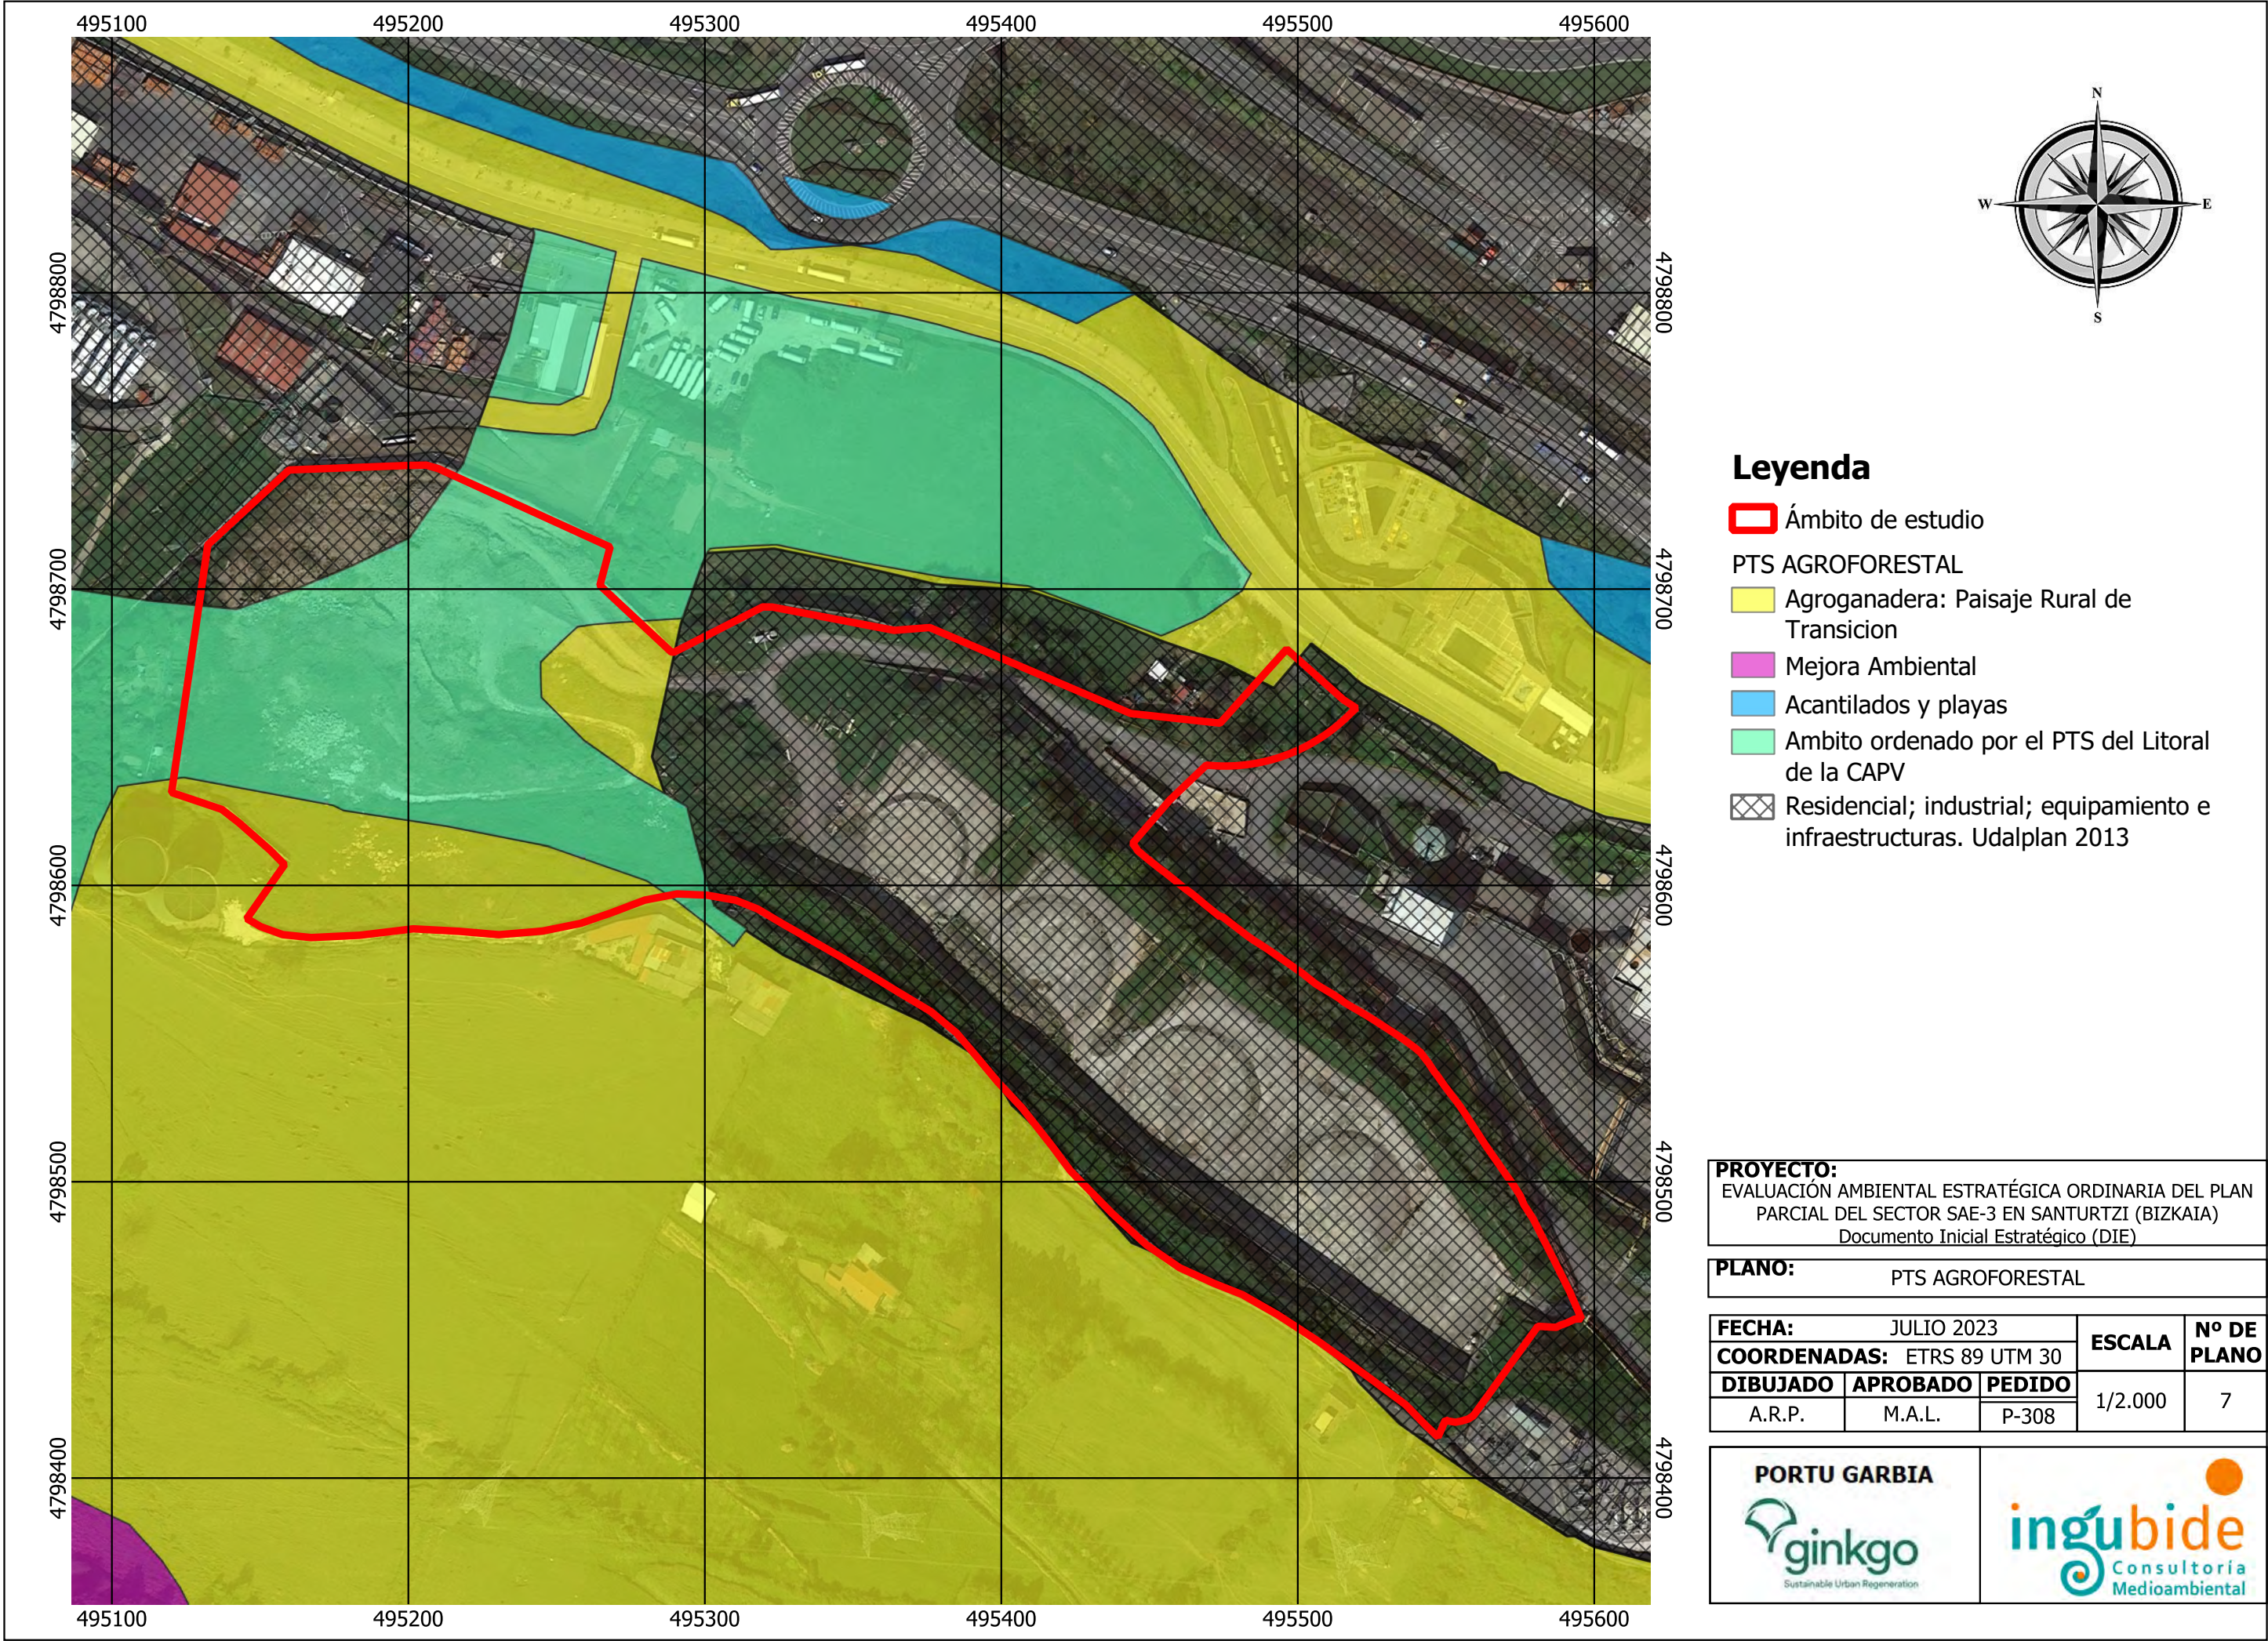

Leyenda

- Ámbito de estudio
- PTS AGROFORESTAL
 - Agroganadera: Paisaje Rural de Transición
 - Mejora Ambiental
 - Acantilados y playas
 - Ambito ordenado por el PTS del Litoral de la CAPV
- Residencial; industrial; equipamiento e infraestructuras. Udalplan 2013

PROYECTO:
EVALUACIÓN AMBIENTAL ESTRATÉGICA ORDINARIA DEL PLAN PARCIAL DEL SECTOR SAE-3 EN SANTURTZI (BIZKAIA)
Documento Inicial Estratégico (DIE)

PLANO: PTS AGROFORESTAL


FECHA: JULIO 2023			ESCALA	Nº DE PLANO
COORDENADAS: ETRS 89 UTM 30				
DIBUJADO	APROBADO	PEDIDO	1/2.000	7
A.R.P.	M.A.L.	P-308		




Sustainable Urban Regeneration



ingubide
Consultoría Medioambiental

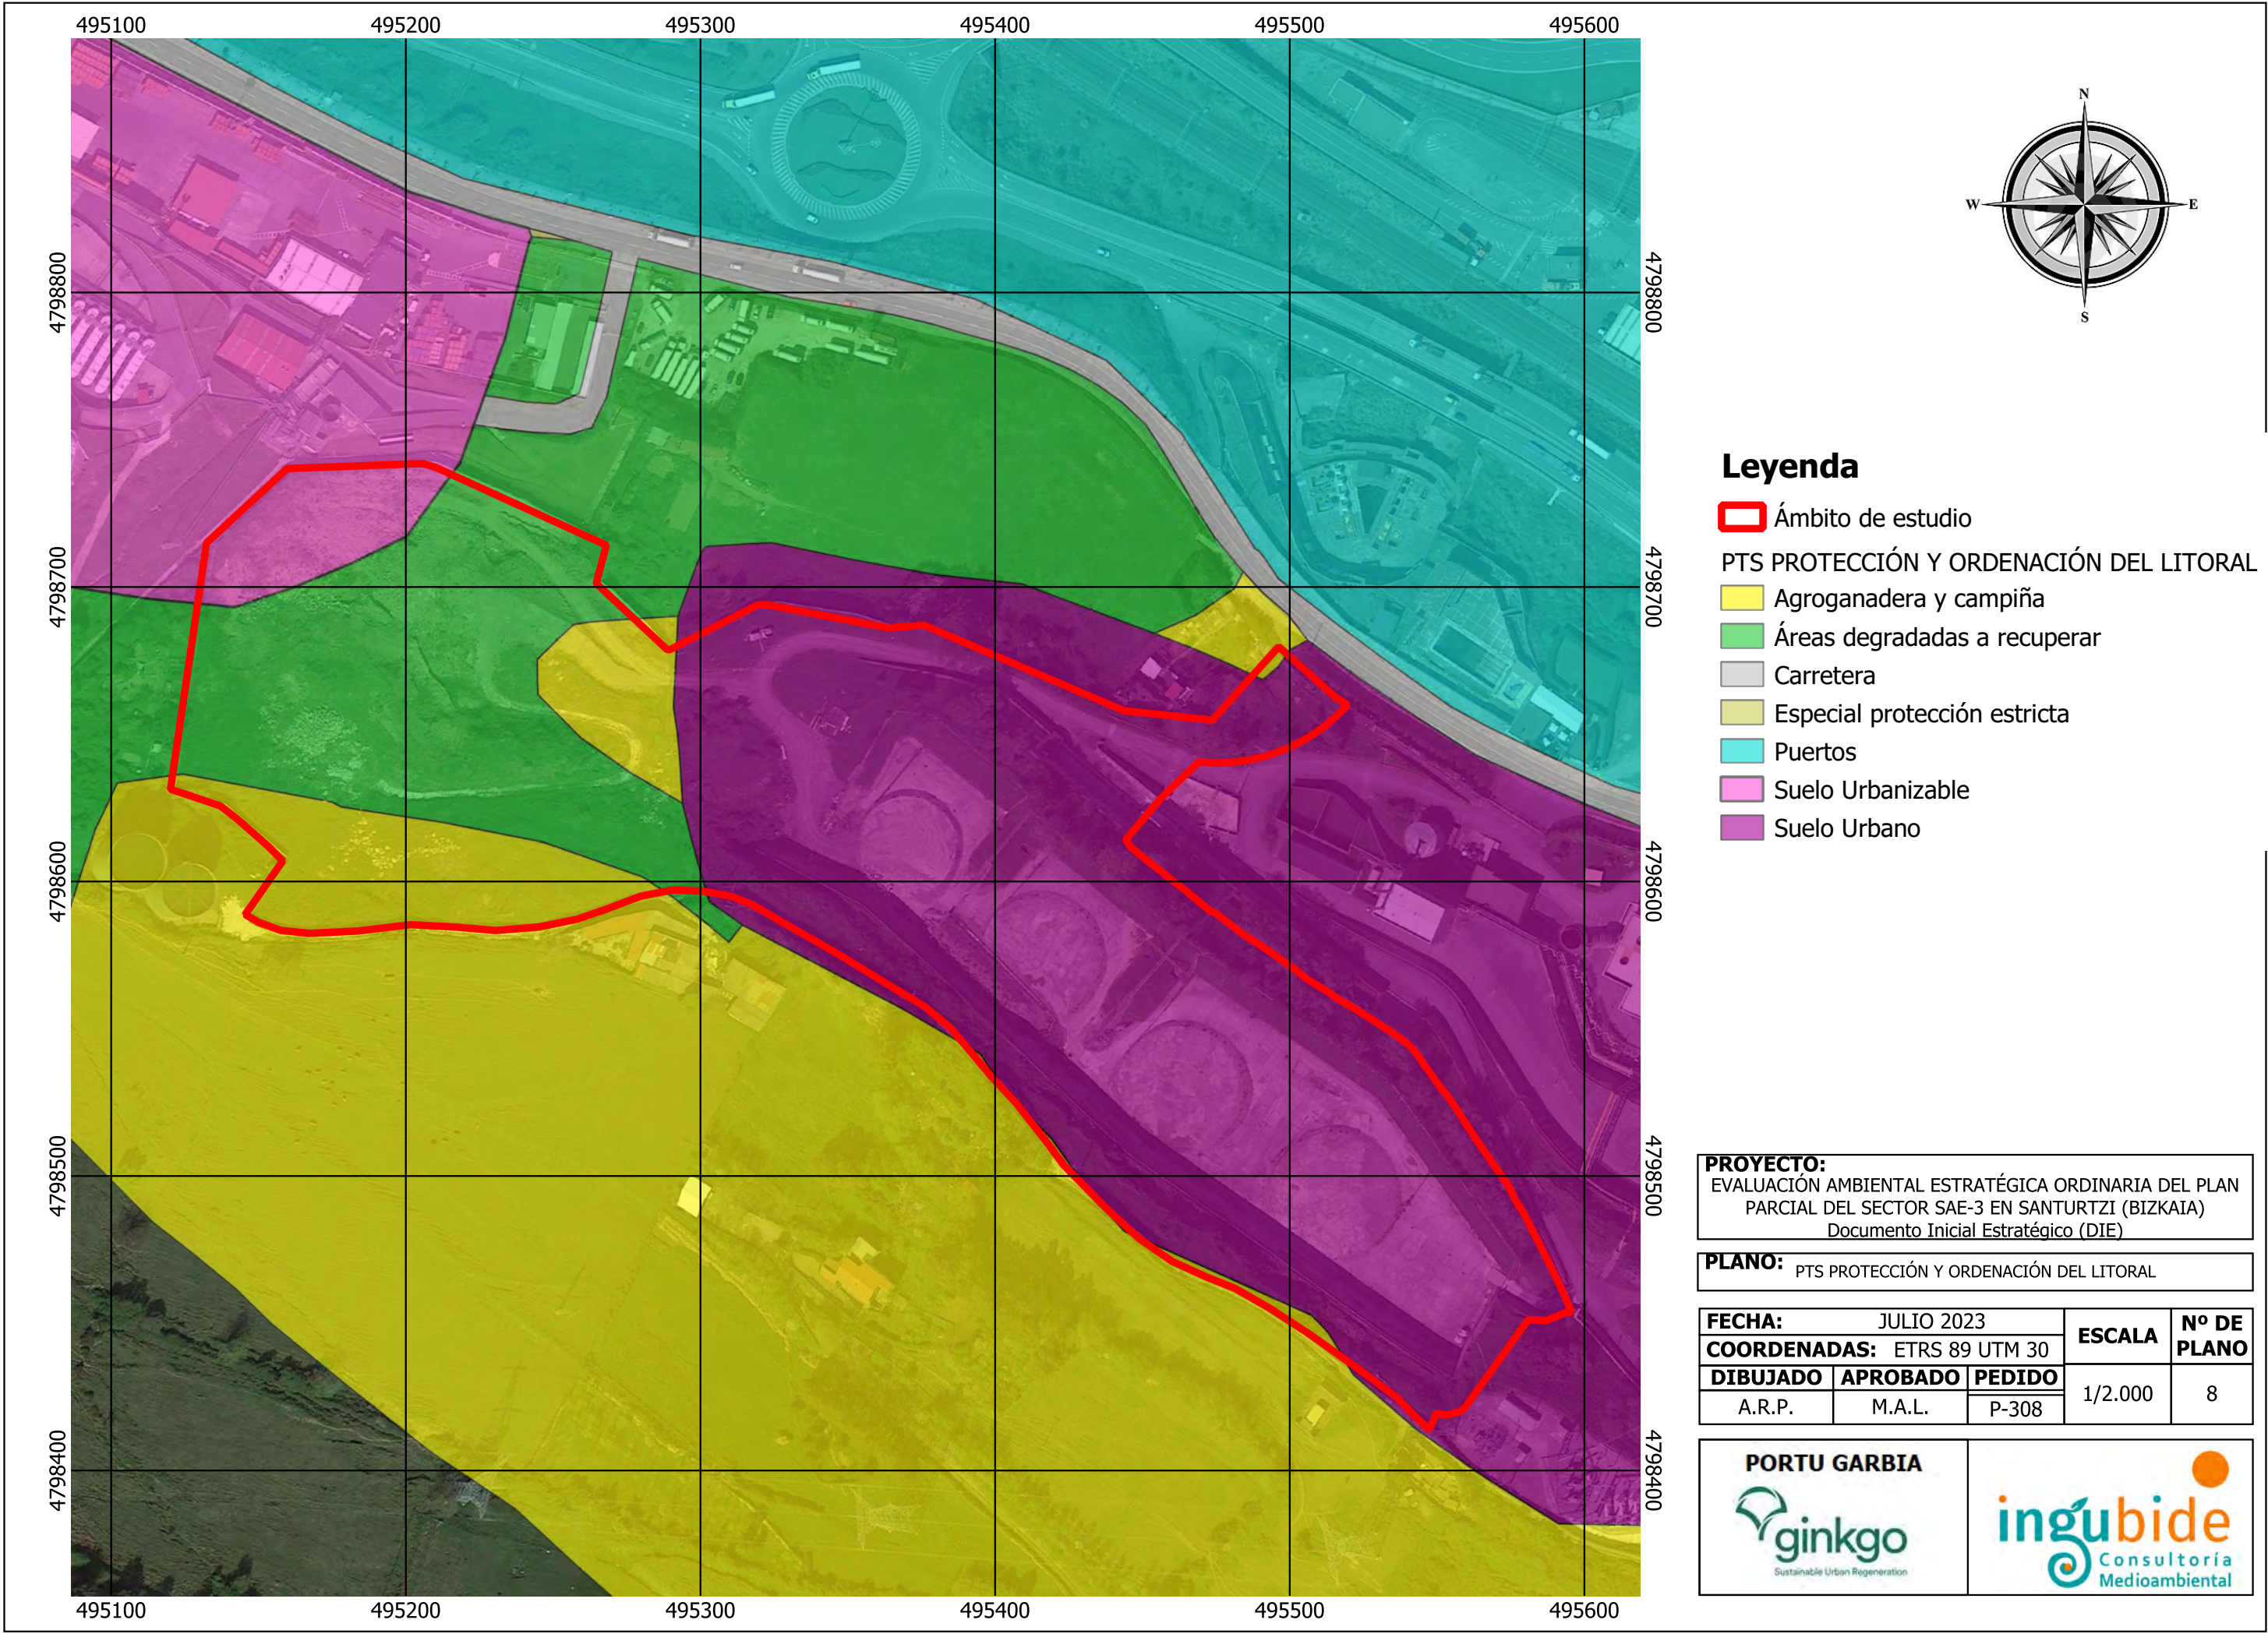

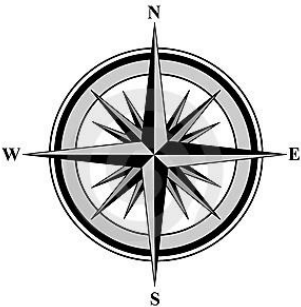

Leyenda

- Ámbito de estudio**
- PATRIMONIO CULTURAL**
 - Arqueológico
 - Construido

PROYECTO:
EVALUACIÓN AMBIENTAL ESTRATÉGICA ORDINARIA DEL PLAN
PARCIAL DEL SECTOR SAE-3 EN SANTURTZI (BIZKAIA)
Documento Inicial Estratégico (DIE)

PLANO: PATRIMONIO CULTURAL

FECHA: JULIO 2023			ESCALA	Nº DE PLANO
COORDENADAS: ETRS 89 UTM 30				
DIBUJADO	APROBADO	PEDIDO	1/15.000	9
A.R.P.	M.A.L.	P-308		



PORTU GARBIA
Sustainable Urban Regeneration



ingubide
Consultoría Medioambiental