



SEKZIO OROKORRA

SECCIÓN GENERAL

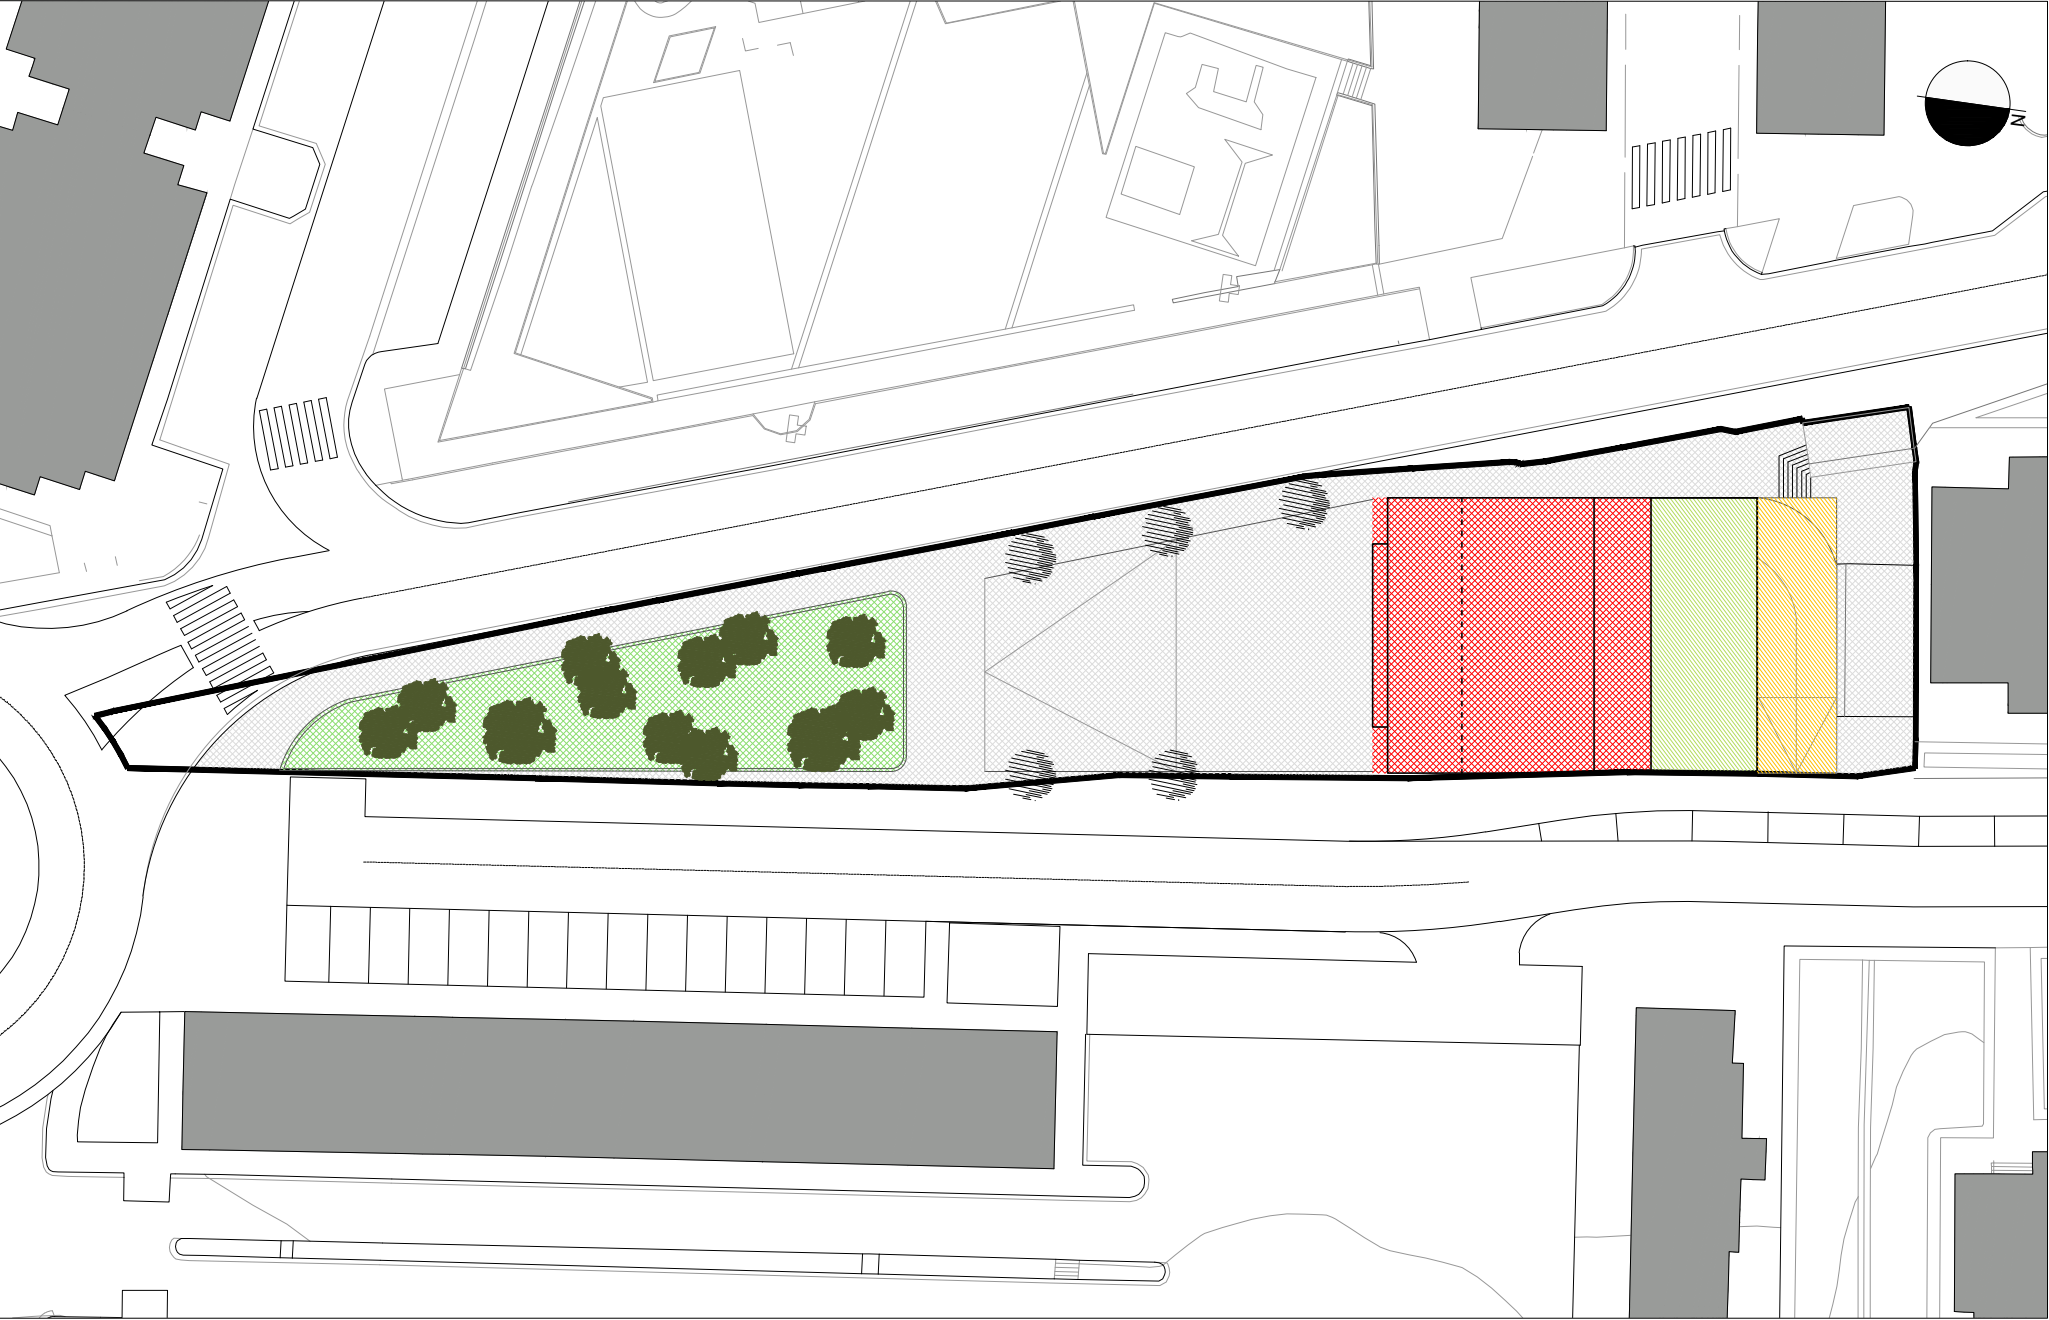

OINA

PLANTA

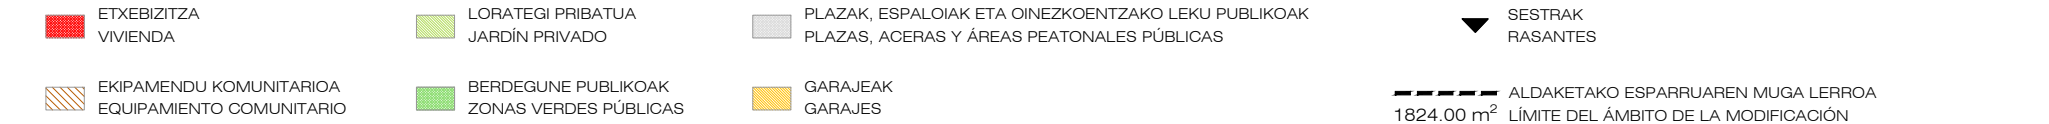

KOKAPENA

PLANO DE SITUACIÓN



| | |
|----------------------------------|------------------------------------|
| ALDAKETA PUNTUALA | MODIFICACIÓN PUNTUAL |
| MA.05 MARTUTENE areakiko eta | Referida al área MA.05 MARTUTENE y |
| AY.11 PUIO-LANBERRI arearen F.10 | F.10 del área AY.11 PUIO-LANBERRI |

| | |
|---|--|
| LABURPEN BETEARAZLEA | RESUMEN EJECUTIVO |
| 8.2 PLAN OROKORRA ALDATUAREN PROPOSAMENA PROPUESTA DEL PLAN GENERAL MODIFICADO | Eskala 1/500 Escala DICIEMBRE 2017 KO ABENDUA |