


ESCALA 1/8000 ESKALA

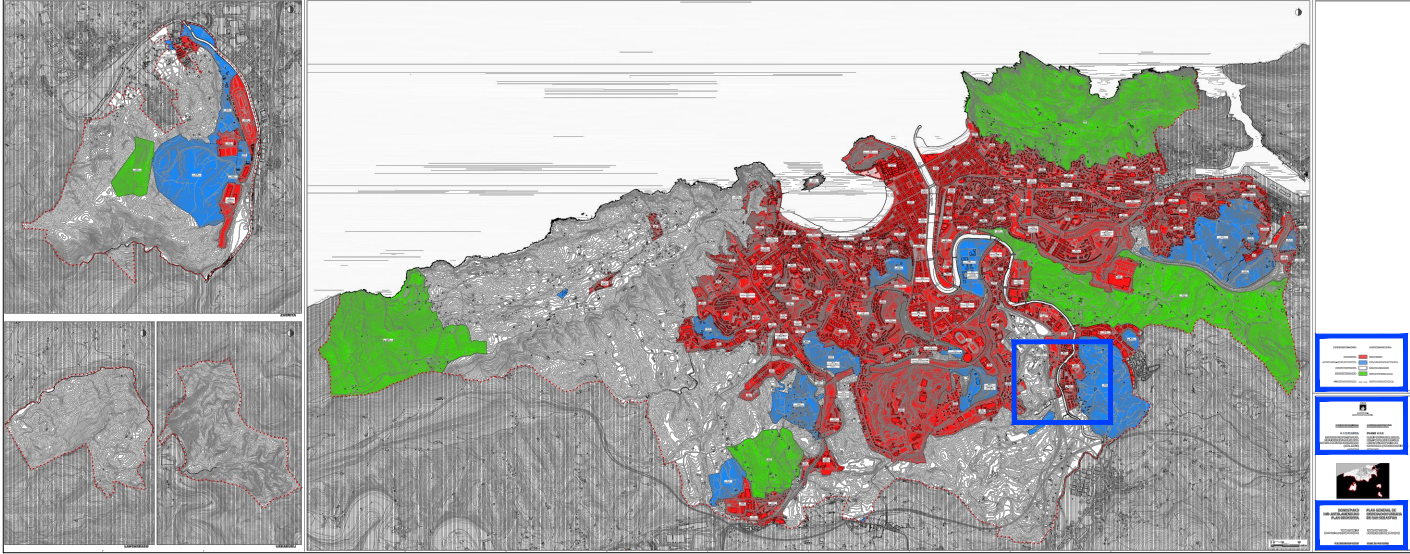

II. EGITURA ANTOLAMENDUA  
II.1 HIRIGINTZA ERREGIMEN OROKORRA

II. ORDENACION ESTRUCTURAL  
II.1 REGIMEN URBANISTICO GENERAL

II.1.2 PLANO A

LURZORUAREN SAILKAPENA.  
HIRIGINTZA ESPARRUEN ETA  
NATURA ESPARRUEN MUGAPENA  
(UDALERRIA)  
1:8.000 ESKALA

PLANO II.1.2

CLASIFICACION DEL SUELO.  
DELIMITACION DE AMBITOS  
URBANISTICOS Y AMBITOS  
NATURALES. (TERMINO MUNICIPAL)  
ESCALA 1:8.000

DONOSTIAKO  
HIRI ANTOLAMENDUKO  
PLAN OROKORRA

PLAN GENERAL DE  
ORDENACION URBANA  
DE SAN SEBASTIAN

TESTU BATEGINA  
(Behin betiko onarpena: 2010/06/25)

TEXTO REFUNDIDO  
(Aprobación definitiva: 25/06/2010)

PLAN OROKORRAREN BULEGOA

OFICINA DEL PLAN GENERAL

LURZORUAREN SAILKAPENA	CLASIFICACION DEL SUELO
HIRI LURZORUA	SUELO URBANO
LURZORU URBANIZAGARRI SEKTORIZATUA	SUELO URBANIZABLE SECTORIZADO
LURZORU URBANIZAEZINA	SUELO NO URBANIZABLE
NATURA ESPARRUAK (LUE)	AMBITOS NATURALES (S.N.U.)
HIRIGINTZA ESPARRUAK(AU)	AMBITOS URBANISTICOS (A.U.)

DONOSTIAKO  
HIRI ANTOLAMENDUKO  
PLAN OROKORRA



PLAN GENERAL DE  
ORDENACIÓN URBANA  
DE SAN SEBASTIÁN

ALDAKETA PUNTUALA  
MA.05 MARTUTENE areakiko eta  
AY.11 PUIO-LANBERRI arearen F.10

MODIFICACIÓN PUNTUAL  
Referida al área MA.05 MARTUTENE y  
F.10 del área AY.11 PUIO-LANBERRI

I.3 LURZORUAREN SAILKAPENA  
CLASIFICACIÓN DEL SUELO

Eskala 1/8000 Escala  
DICIEMBRE 2017 KO ABENDUA