


1 SEKZIOA 1:250 ESKALA

SECCIÓN 1 ESCALA 1:250

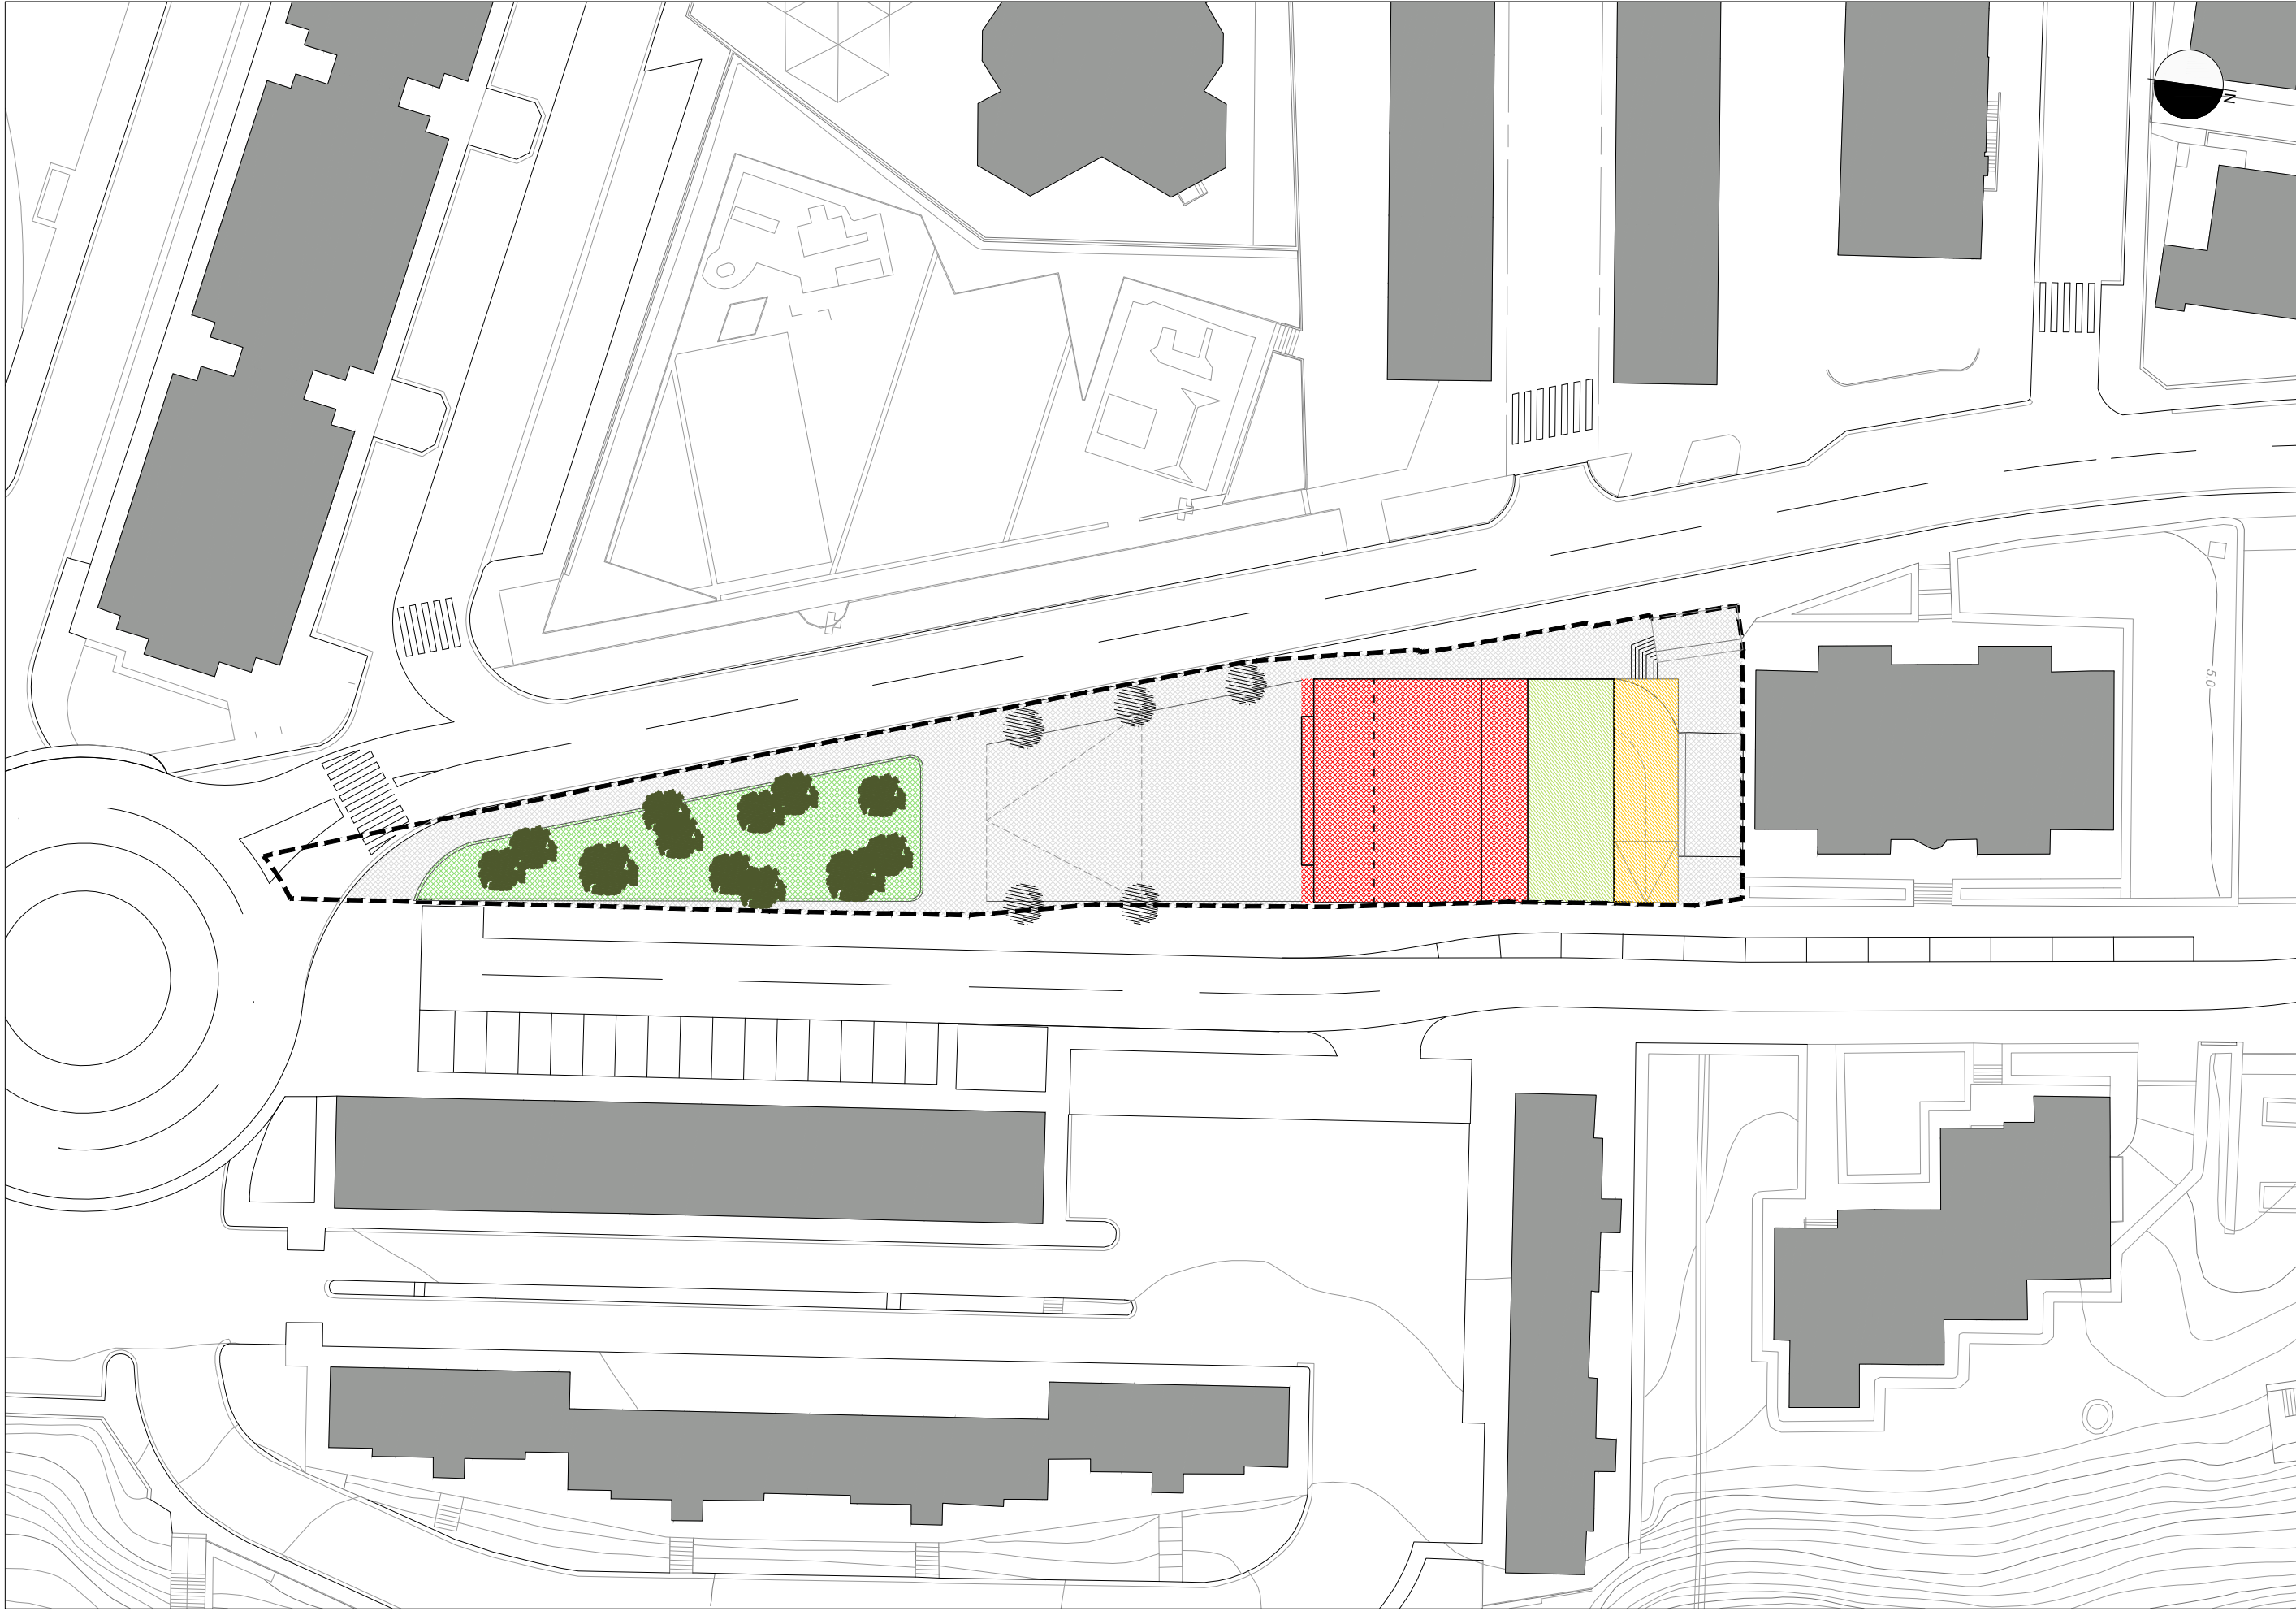

OINA

PLANTA

- EGOITZARAKO ERAIKINAK  
EDIFICIOS RESIDENCIALES
- EKIPAMENDU KOMUNITARIOA  
EQUIPAMIENTO COMUNITARIO
- GARAJEAK  
GARAJES
- ERABILERA PRIVATU ERAIKIEZINA  
USO PRIVADO NO EDIFICABLE
- ERABILPEN PUBLIKOKO BERDE GUNEAK  
ZONAS VERDES DE USO PÚBLICO
- ESPALOIAK / OINEZKO GUNEAK / ENPARANTZA  
ACERAS / ESPACIOS PEATONALES / PLAZA
- SESTRAK  
RASANTES
- 1824,00 m<sup>2</sup> ALDAKETAKO ESPARRUAREN MUGA LERROA  
LÍMITE DEL ÁMBITO DE LA MODIFICACIÓN

DONOSTIAKO  
HIRI ANTOLAMENDUKO  
PLAN OROKORRA



PLAN GENERAL DE  
ORDENACIÓN URBANA  
DE SAN SEBASTIÁN

ALDAKETA PUNTUALA  
MA.05 MARTUTENE areakiko eta  
AY.11 PUIO-LANBERRI arearen F.10

MODIFICACIÓN PUNTUAL  
Referida al área MA.05 MARTUTENE y  
F.10 del área AY.11 PUIO-LANBERRI

II.4 ANTOLAMENDU OROKORRA. PROPOSAMENA  
ORDENACIÓN GENERAL. PROPUESTA

Eskala 1/500 Escala  
DICIEMBRE 2017 KO ABENDUA

LETICIA GARCÍA MORENO, ARQUITECTA