


SEKZIO OROKORRA

SECCIÓN GENERAL

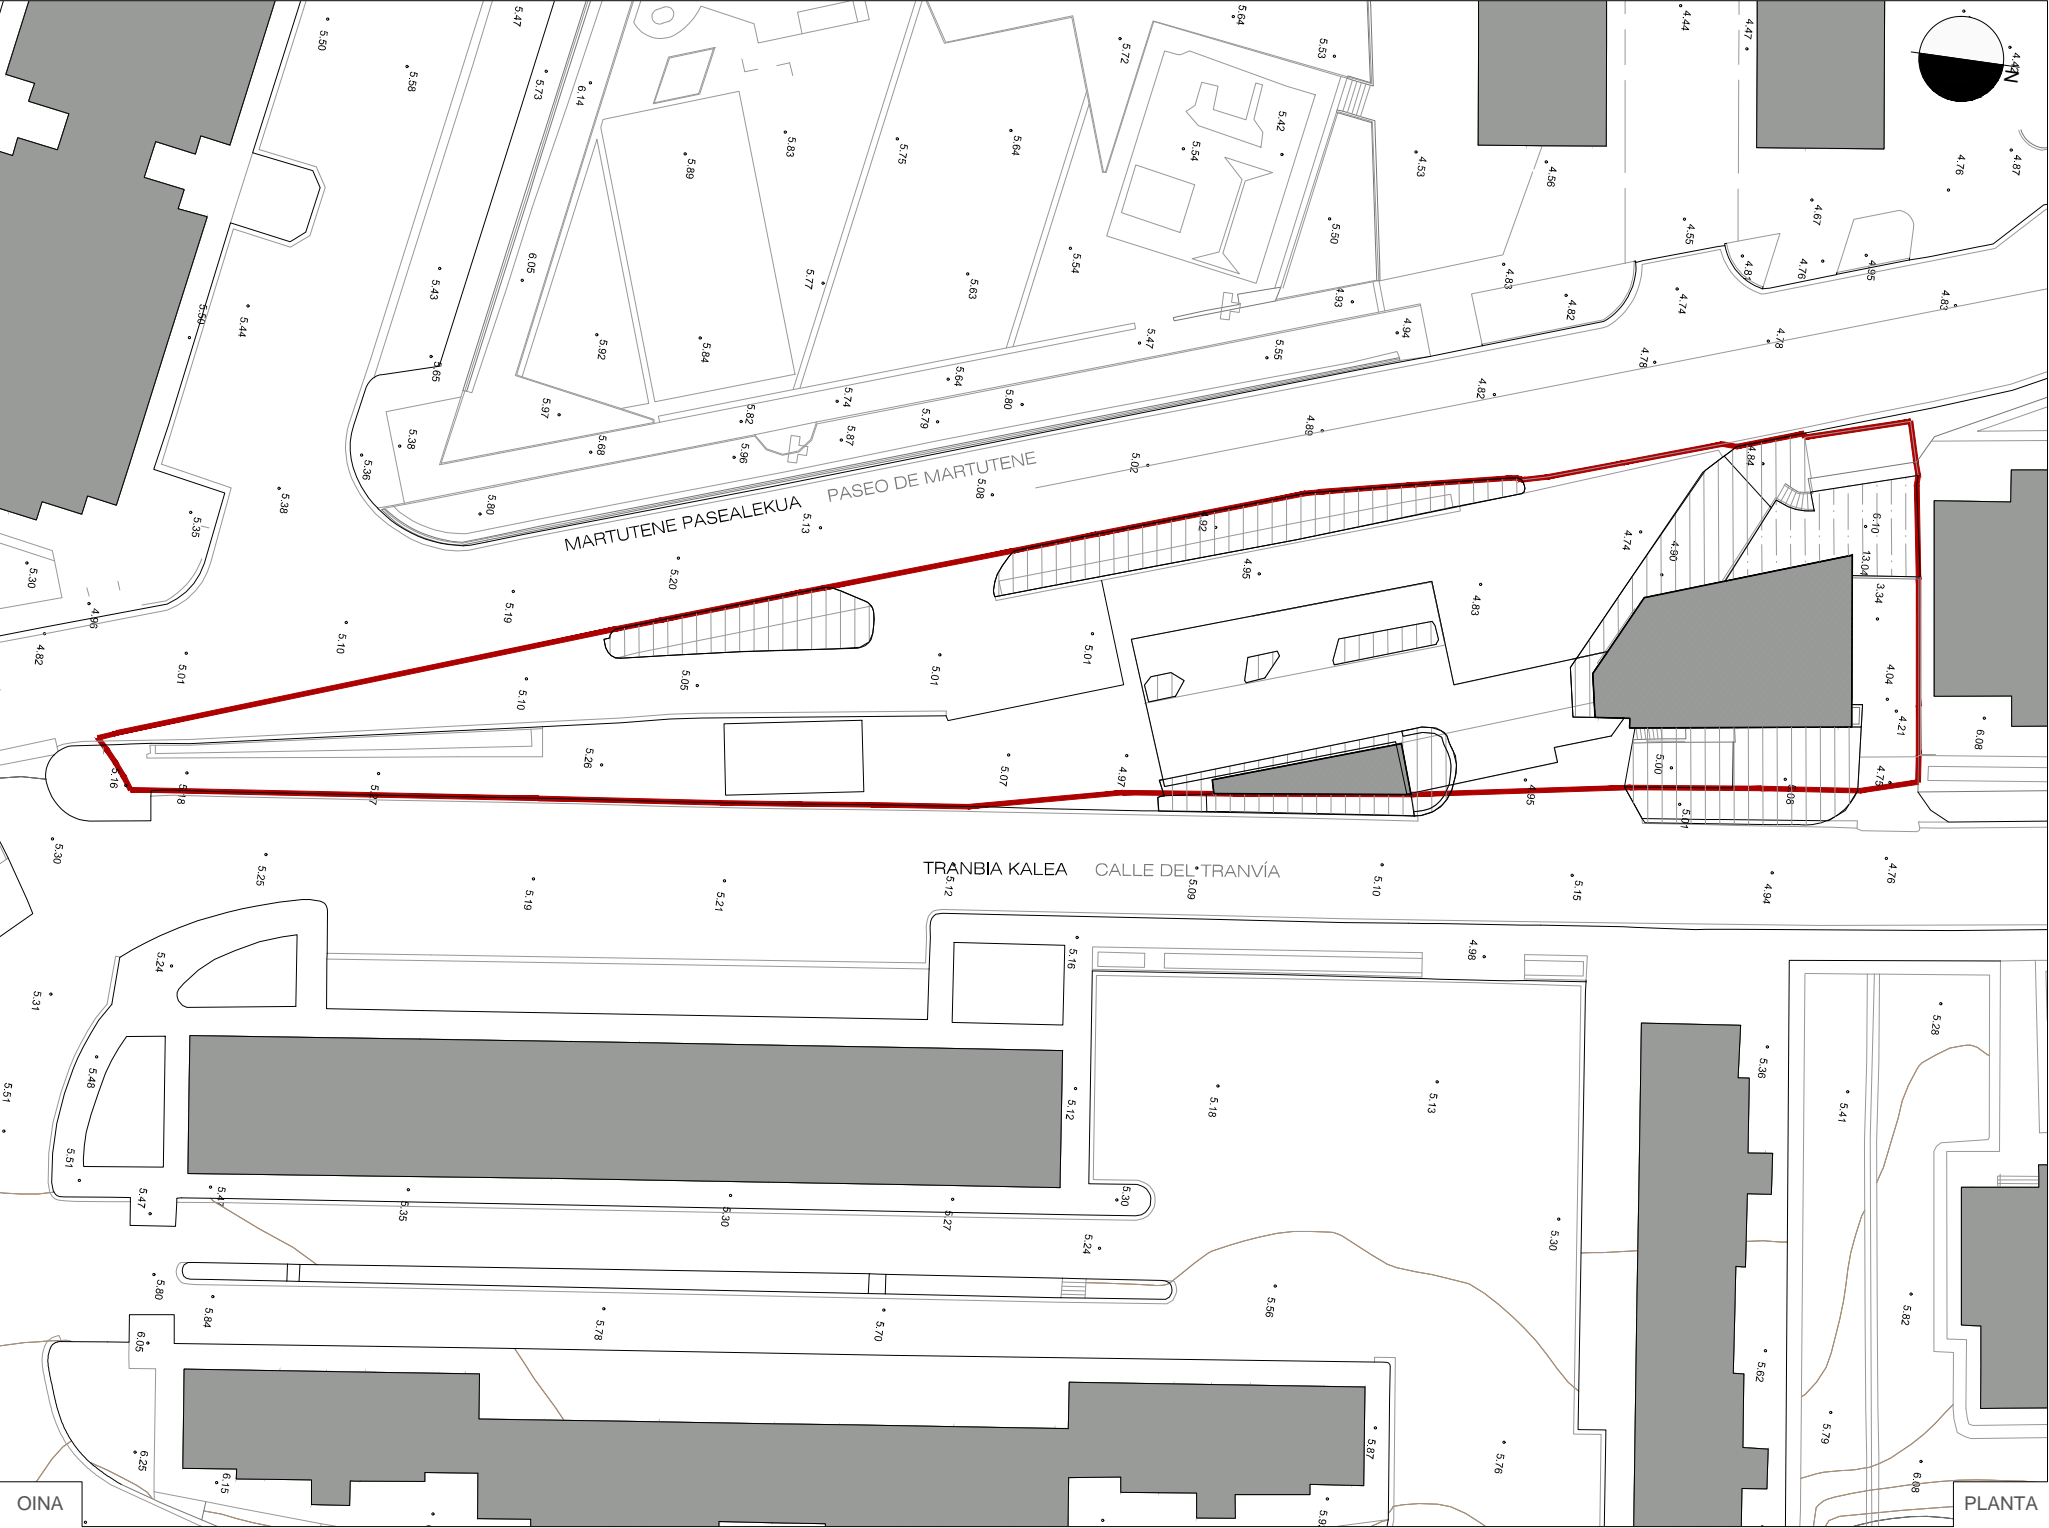

OINA

PLANTA



KOKAPENA

PLANO DE SITUACIÓN



ALDAKETA PUNTUAL	MODIFICACIÓN PUNTUAL
MA.05 MARTUTENE areakiko eta	Referida al área MA.05 MARTUTENE y
AY.11 PUIO-LANBERRI arearen F.10	F.10 del área AY.11 PUIO-LANBERRI

LABURPEN BETEARAZLEA	RESUMEN EJECUTIVO
----------------------	-------------------

8.1	GAUR EGUNGO EGOERA	Eskala	1/500	Escala
	ESTADO ACTUAL	DICIEMBRE	2017 KO	ABENDUA