


ESCALA 1/10000 ESKALA

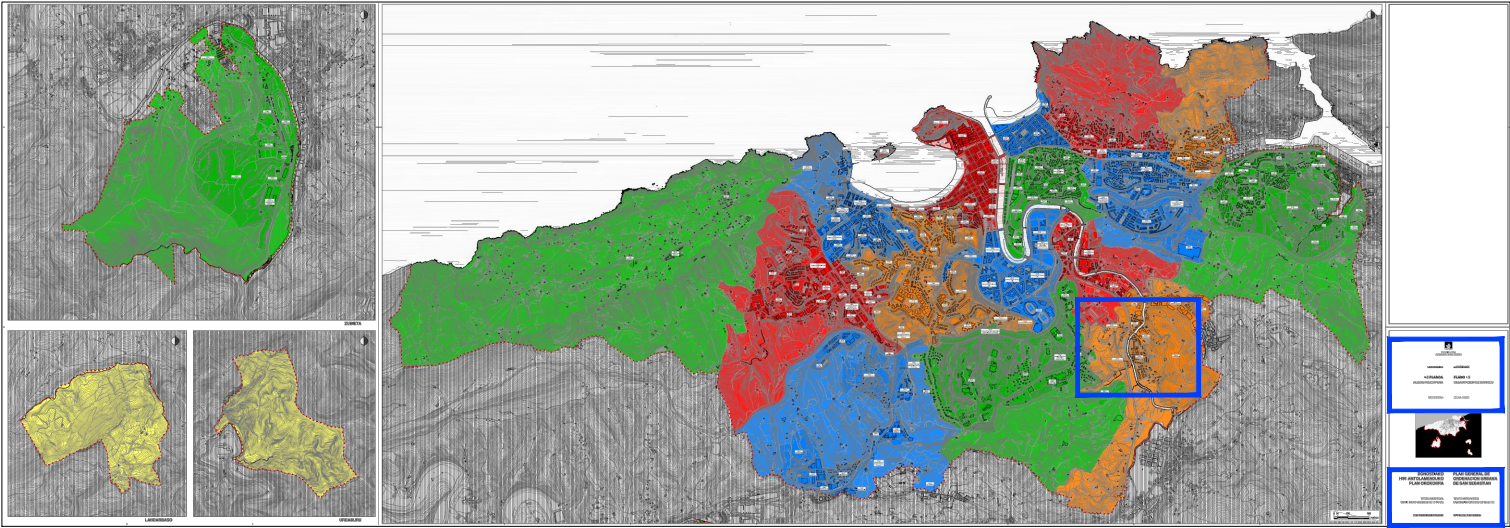

I. INFORMAZIOA	I. INFORMACION
I.3 PLANO A	PLANO I.3
AUZOEN MUGAPENA	DELIMITACION DE BARRIOS
1:10.000 ESKALA	ESCALA 1:10.000
DONOSTIAKO HIRI ANTOLAMENDUKO PLAN OROKORRA	PLAN GENERAL DE ORDENACION URBANA DE SAN SEBASTIAN
TESTU BATEGINA (Behin betiko onarpena: 2010/06/25)	TEXTO REFUNDIDO (Aprobación definitiva: 25/06/2010)
PLAN OROKORRAREN BULEGOA	OFICINA DEL PLAN GENERAL

DONOSTIAKO  
HIRI ANTOLAMENDUKO  
PLAN OROKORRA



PLAN GENERAL DE  
ORDENACIÓN URBANA  
DE SAN SEBASTIÁN

ALDAKETA PUNTUALA  
MA.05 MARTUTENE areakiko eta  
AY.11 PUIO-LANBERRI arearen F.10

MODIFICACIÓN PUNTUAL  
Referida al área MA.05 MARTUTENE y  
F.10 del área AY.11 PUIO-LANBERRI

I.1 AUZOEN MUGAPENA  
DELIMITACIÓN DE BARRIOS

Eskala 1/10000 Escala  
DICIEMBRE 2017 KO ABENDUA