


ESCALA 1/8000 ESKALA

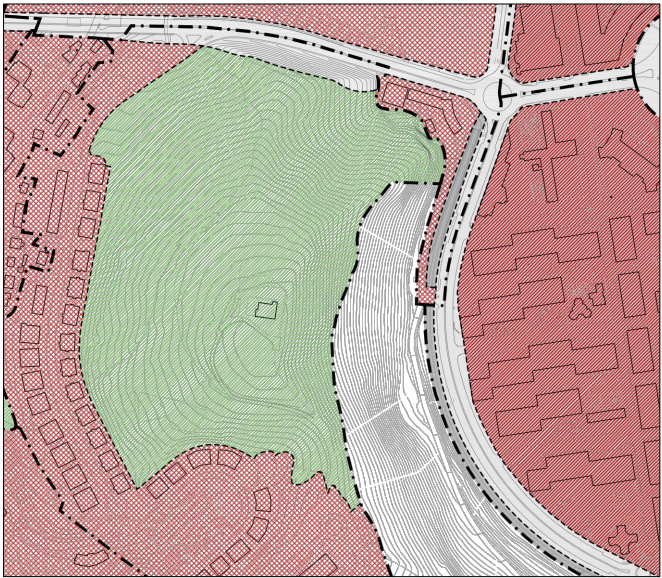


ERABILERA GLOBALEKO ZONEN SISTEMATIZAZIOA

SISTEMATIZACION DE ZONAS DE USO GLOBAL

A. BIZITEGI ERABILERAKO ZONAK		A. ZONAS DE USO RESIDENCIAL	
A.10 HIRIGUNE HISTORIKOKO BIZITEGI ZONA		A.10 RESIDENCIAL DE CASCO ANTIGUO	
A.20 ZABALGUNEKO BIZITEGI ZONA		A.20 RESIDENCIAL DE ENSANCHE	
A.30 ERAIKUNTZA IREKIKO BIZITEGI ZONA		A.30 RESIDENCIAL DE EDIFICACION ABIERTA	
A.40 GARAPEN TXIKIKO BIZITEGI ZONA		A.40 RESIDENCIAL DE BAJO DESARROLLO	
B. EKONOMIA JARDUERETAKO ZONAK		B. ZONAS DE ACTIVIDADES ECONOMICAS	
B.10 INDUSTRIA ERABILERAKO ZONA		B.10 USO INDUSTRIAL	
B.20 HIRUGARREN SEKTOREKO ERABILERAKO ZONA		B.20 USO TERCIARIO	
D. LANDA ZONAK		D. ZONAS RURALES	
D.10 BABES BEREZIKO LANDA ZONA		D.10 RURAL DE PROTECCION ESPECIAL	
D.20 BASOGINTZAKO LANDA ZONA		D.20 RURAL FORESTAL	
D.30 NEKAZARITZAKO, ABELTZAINTZAKO ETA LANDAZABALEKO LANDA ZONA		D.30 RURAL AGROGANADERO Y CAMPIÑA	
D.40 IBAI IBILGUAU ETA HORIEN BABES ERTZAK		D.40 CAUCES FLUVIALES Y MARGENES DE PROTECCION DE LOS MISMOS	

E. KOMUNIKAZIOEN SISTEMA OROKORRA		E. SISTEMA GENERAL DE COMUNICACIONES	
E.10 BIDE KOMUNIKAZIOEN SAREA (SO)		E.10 RED DE COMUNICACION VIARIA (S.G.)	
E.20 TRENBIDE SAREAK (SO)		E.20 REDES FERROVIARIAS (S.G.)	
E.30 PORTU ZONAK (SO)		E.30 ZONAS PORTUARIAS (S.G.)	
F. ESPAZIO LIBREEN SISTEMA OROKORRA		F. SISTEMA GENERAL DE ESPACIOS LIBRES	
F.10 HIRI ESPAZIO LIBREAK (SO)		F.10 ESPACIOS LIBRES URBANOS (S.G.)	
F.20 JOLAS EREMU LANDATARRAK (SO)		F.20 AREAS RECREATIVAS RURALES	
G. EKIPIAMENDU KOMUNITARIOKO SISTEMA OROKORRA		G. SISTEMA GENERAL DE EQUIPAMIENTO COMUNITARIO	
G.00 EKIPIAMENDU KOMUNITARIOA (SO)		G.00 EQUIPAMIENTO COMUNITARIO (S.G.)	
H. ZERBITZU AZPIEGITURETAKO SISTEMA OROKORRA		H. SISTEMA GENERAL DE INFRAESTRUCTURAS DE SERVICIOS	
H.00 ZERBITZU AZPIEGITURAK (SO)		H.00 INFRAESTRUCTURAS DE SERVICIOS (S.G.)	

HIRIGINTZA ESPARRUAK (AU) - - - - - AMBITOS URBANISTICOS (A.U.)

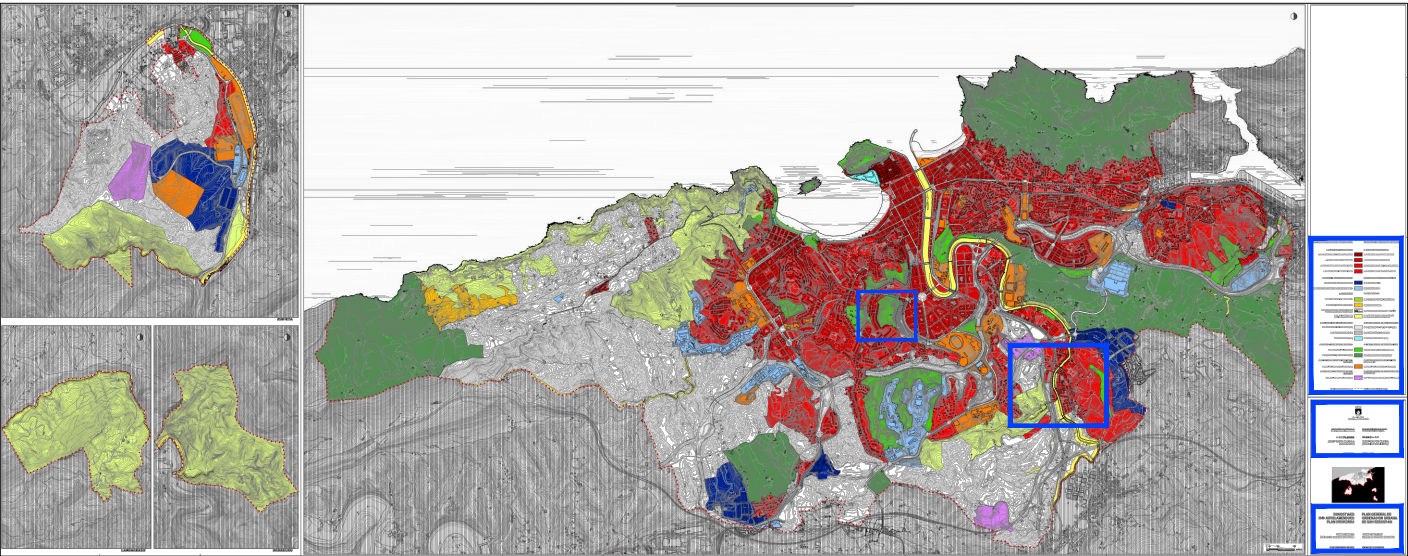

II. EGITURA ANTOLAMENDUA
II.1 HIRIGINTZA ERREGIMEN OROKORRA

II. ORDENACION ESTRUCTURAL
II.1 REGIMEN URBANISTICO GENERAL

II.1.1 PLANO A
ZONIFIKAZIO GLOBALA
(UDALERRIA)

PLANO II.1.1
ZONIFICACIÓN GLOBAL
(TÉRMINO MUNICIPAL)

1:8.000 ESKALA

ESCALA 1:8.000

DONOSTIAKO
HIRI ANTOLAMENDUKO
PLAN OROKORRA

PLAN GENERAL DE
ORDENACION URBANA
DE SAN SEBASTIAN

TESTU BATEGINA
(Behin betiko onarpena: 2010/06/25)

TEXTO REFUNDIDO
(Aprobación definitiva: 25/06/2010)

PLAN OROKORRAREN BULEGOA

OFICINA DEL PLAN GENERAL

DONOSTIAKO
HIRI ANTOLAMENDUKO
PLAN OROKORRA



PLAN GENERAL DE
ORDENACIÓN URBANA
DE SAN SEBASTIÁN

ALDAKETA PUNTUALA
MA.05 MARTUTENE areakiko eta
AY.11 PUIO-LANBERRI arearen F.10

MODIFICACIÓN PUNTUAL
Referida al área MA.05 MARTUTENE y
F.10 del área AY.11 PUIO-LANBERRI

I.2 ZONIFIKAZIO GLOBALA-UDALERRIA
ZONIFICACIÓN GLOBAL DEL TÉRMINO MUNICIPAL

Eskala 1/8000 Escala
DICIEMBRE 2017 KO ABENDUA

LETICIA GARCÍA MORENO, ARQUITECTA