


ESCALA 1/2000 ESKALA

A. BIZITEGI ERABILERAKO ZONAK	A. ZONAS DE USO RESIDENCIAL
A.30 ERAKUNTZA /REKIO BIZITEGI ZONA	A.30 RESIDENCIAL DE EDIFICACION ABIERTA
A.40 GARAPEN TXIKIKO BIZITEGI ZONA	A.40 RESIDENCIAL DE BAJO DESARROLLO
D. LANDA ZONAK	D. ZONAS RURALES
D.30 NEKAZARITZAKO, ABELTZANTZAKO ETA LANDAZABALEKO LANDA ZONA	D.30 RURAL AGROGANADERO Y CAMPESINA
D.40 IBAI IBILGAIK ETA HORREN BABES ERTZAK	D.40 CAUCES FLUVIALES Y MARGENES DE PROTECCION DE LOS MISMOS
E. KOMUNIKAZIOEN SISTEMA OROKORRA	E. SISTEMA GENERAL DE COMUNICACIONES
E.10 BID E KOMUNIKAZIOEN SAREA (S.G.)	E.10 RED DE COMUNICACION VARIA (S.G.)
E.20 TREMBIDE SAREAK (S.G.)	E.20 REDES FERROVIARIAS (S.G.)
F. ESPAZIO LIBREEN SISTEMA OROKORRA	F. SISTEMA GENERAL DE ESPACIOS LIBRES
F.10 HIRI ESPAZIO LIBREAK (S.G.)	F.10 ESPACIOS LIBRES URBANOS (S.G.)
G. EKIPAMENDU KOMUNITARIOKO SISTEMA OROKORRA	G. SISTEMA GENERAL DE EQUIPAMIENTO COMUNITARIO
G.00 EKIPAMENDU KOMUNITARIOA (S.G.)	G.00 EQUIPAMIENTO COMUNITARIO (S.G.)
2010eko PLAN OROKORRAREN BEHIN BETIKO ONARPENAK ETENDA JARRAITZEN DUEN EREMUAJEN MUGAKETA	DELIMITACIÓN DEL AMBITO EN EL QUE SE MANTIENE LA SUSPENSIÓN DE LA APROBACIÓN DEFINITIVA DEL PLAN GENERAL DE 2010

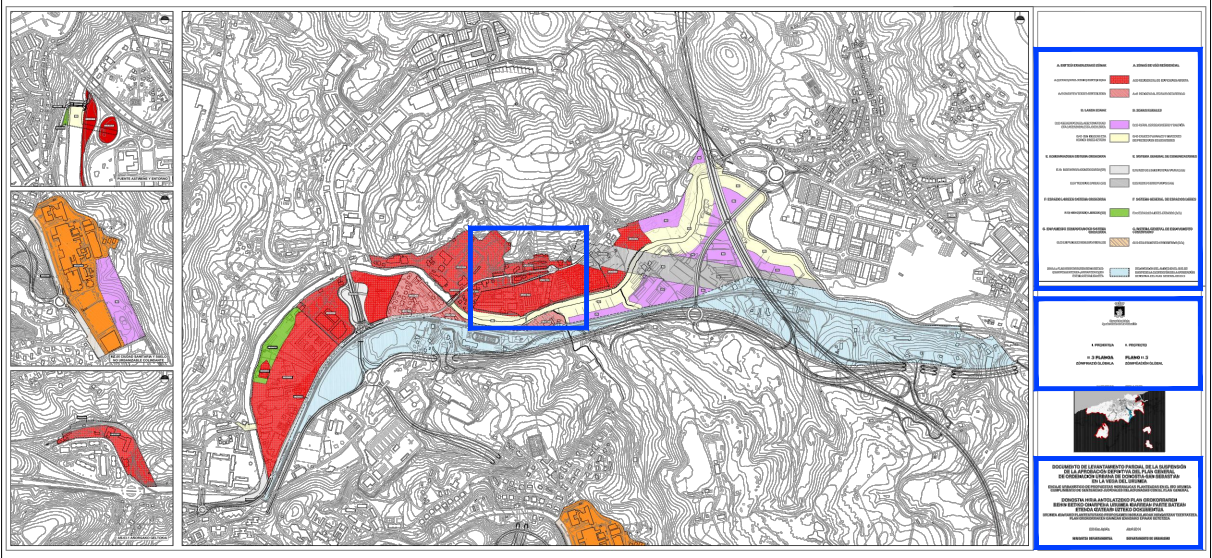

II. PROIEKTUA

II.3 PLANOA

ZONIFIKAZIO GLOBALA

II. PROYECTO

PLANO II.3

ZONIFICACIÓN GLOBAL

DOCUMENTO DE LEVANTAMIENTO PARCIAL DE LA SUSPENSIÓN DE LA APROBACIÓN DEFINITIVA DEL PLAN GENERAL DE ORDENACIÓN URBANA DE DONOSTIA-SAN SEBASTIÁN EN LA VEGA DEL URUMEA

ENCAJE URBANÍSTICO DE PROPUESTAS HIDRÁULICAS PLANTEADAS EN EL RÍO URUMEA. CUMPLIMIENTO DE SENTENCIAS JUDICIALES RELACIONADAS CON EL PLAN GENERAL

DONOSTIA HIRIA ANTOLATZEKO PLAN OROKORRAREN BEHIN BETIKO ONARPENA URUMEA IBARREAN PARTE BATEAN ETENDA IZATEARI UZTEKO DOKUMENTUA

URUMEA IBIRAHO PLANTEATUTAKO PROPOSAMEN HIDRAULIKOAK HIRIGINTZAN TXERTATZEA. PLAN OROKORRAREN GAINEAN IZANDAKO EPAIAK BETETZEA

DONOSTIAKO
HIRI ANTOLAMENDUKO
PLAN OROKORRA



PLAN GENERAL DE
ORDENACIÓN URBANA
DE SAN SEBASTIÁN

ALDAKETA PUNTUALA
MA.05 MARTUTENE areakiko eta
AY.11 PUIO-LANBERRI arearen F.10

MODIFICACIÓN PUNTUAL
Referida al área MA.05 MARTUTENE y
F.10 del área AY.11 PUIO-LANBERRI

I.4 ZONIFIKAZIO GLOBALA (MARTUTENE)
ZONIFICACIÓN GLOBAL (MARTUTENE)

Eskala 1/2000 Escala
DICIEMBRE 2017 KO ABENDUA