



ESCALA 1/2000 ESKALA

a. BIZITEGI LURSAILA		a. PARCELA RESIDENCIAL	
a.10 HIRIGUNE HISTORIKOKO BIZITEGI LURSAILA		a.10 RESIDENCIAL DE CASCO ANTIGUO	
a.20 ZABALGUNE ARRUNTEKO BIZITEGI LURSAILA		a.20 RESIDENCIAL DE ENSANCHE COMUN	
a.21 ANTZINAKO ZABALGUNEKO BIZITEGI LURSAILA		a.21 RESIDENCIAL DE ENSANCHE ANTIGUO	
a.22 ZABALGUNE BERRIKO BIZITEGI LURSAILA		a.22 RESIDENCIAL DE NUEVOS ENSANCHES	
a.30 ERAIKUNTZA IREIKO BIZITEGI LURSAILA		a.30 RESIDENCIAL DE EDIFICACION ABIERTA	
a.40 GARAPEN TXIKIKO BIZITEGI LURSAILA		a.40 RESIDENCIAL DE BAJO DESARROLLO	
b. HIRUGARREN SEKTOREKO LURSAILA		b. PARCELA DE ACTIVIDADES ECONOMICAS	
b.10 INDUSTRIA LURSAILA		b.10 INDUSTRIAL	
b.20 HIRUGARREN SEKTOREKO LURSAILA		b.20 TERCIARIO	
e. KOMUNIKAZIO SISTEMA		e. SISTEMA DE COMUNICACIONES	
e.10 BIDE KOMUNIKAZIOEN SAREA		e.10 RED DE COMUNICACION VIARIA	
e.20 TRENBIDE KOMUNIKAZIOEN SAREA		e.20 RED DE COMUNICACION FERROVIARIA	
e.30 PORTU ESPAZIOA		e.30 ESPACIO PORTUARIO	
e.40 APARKALEKUAK		e.40 APARCAMIENTO	
f. ESPAZIO LIBREAK		f. ESPACIOS LIBRES	
f.10 HIRI ESPAZIO LIBREAK		f.10 ESPACIOS LIBRES URBANOS	
f.20 HIRI ESPAZIO LIBRE ARRUNTAK		f.20 ESPACIOS LIBRES URBANOS COMUNES	
f.30 IBAI IBILGUAK		f.30 CAUCES FLUVIALES	
g. EKIPIAMENDU KOMUNITARIOA		g. EQUIPAMIENTO COMUNITARIO	
g.00 EKIPIAMENDU KOMUNITARIOA		g.00 EQUIPAMIENTO COMUNITARIO	
h. ZERBITZU AZPIEGITURAK		h. INFRAESTRUCTURA DE SERVICIOS	
h.00 ZERBITZU AZPIEGITURAK		h.00 INFRAESTRUCTURA DE SERVICIOS	
SUSTATU BEHARREKO PLANGINTZAREN ARABERAKO ZONIFIKAZIO XEHATUA DUTEN ESPARRUAK		AMBITOS CUYA ZONIFICACION PORMENORIZADA SE REMITE AL PLANEAMIENTO A PROMOVER	
HIRIGINTZA ESPARRUAK (A.U.)		AMBITOS URBANISTICOS (A.U.)	

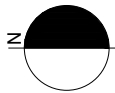

DONOSTIAKO  
HIRI ANTOLAMENDUKO  
PLAN OROKORRA

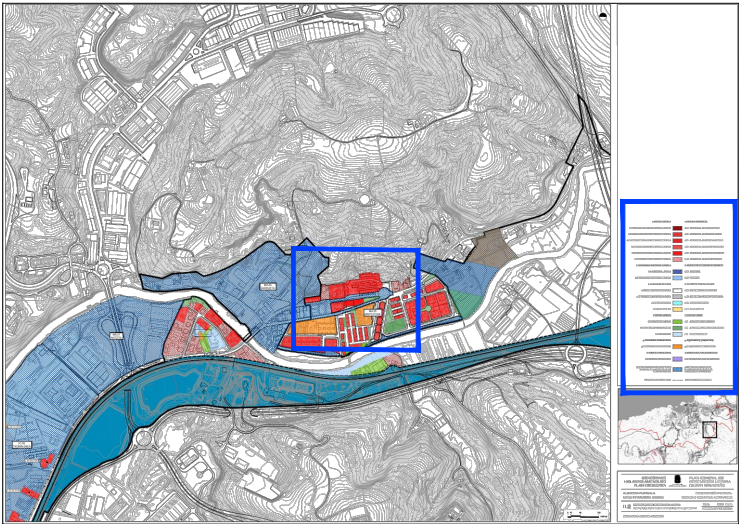

PLAN GENERAL DE  
ORDENACIÓN URBANA  
DE SAN SEBASTIÁN

ALDAKETA PUNTUALA  
MA.05 MARTUTENE areakiko eta  
AY.11 PUIO-LANBERRI arearen F.10

MODIFICACIÓN PUNTUAL  
Referida al área MA.05 MARTUTENE y  
F.10 del área AY.11 PUIO-LANBERRI

II.2 SESTRAPEKO ZONIFIKAZIO XEHATUA ALDATUA  
ZONIFICACIÓN PORMENORIZADA MODIFICADA BAJO RASANTE

Eskala 1/2000 Escala  
DICIEMBRE 2017 KO ABENDUA