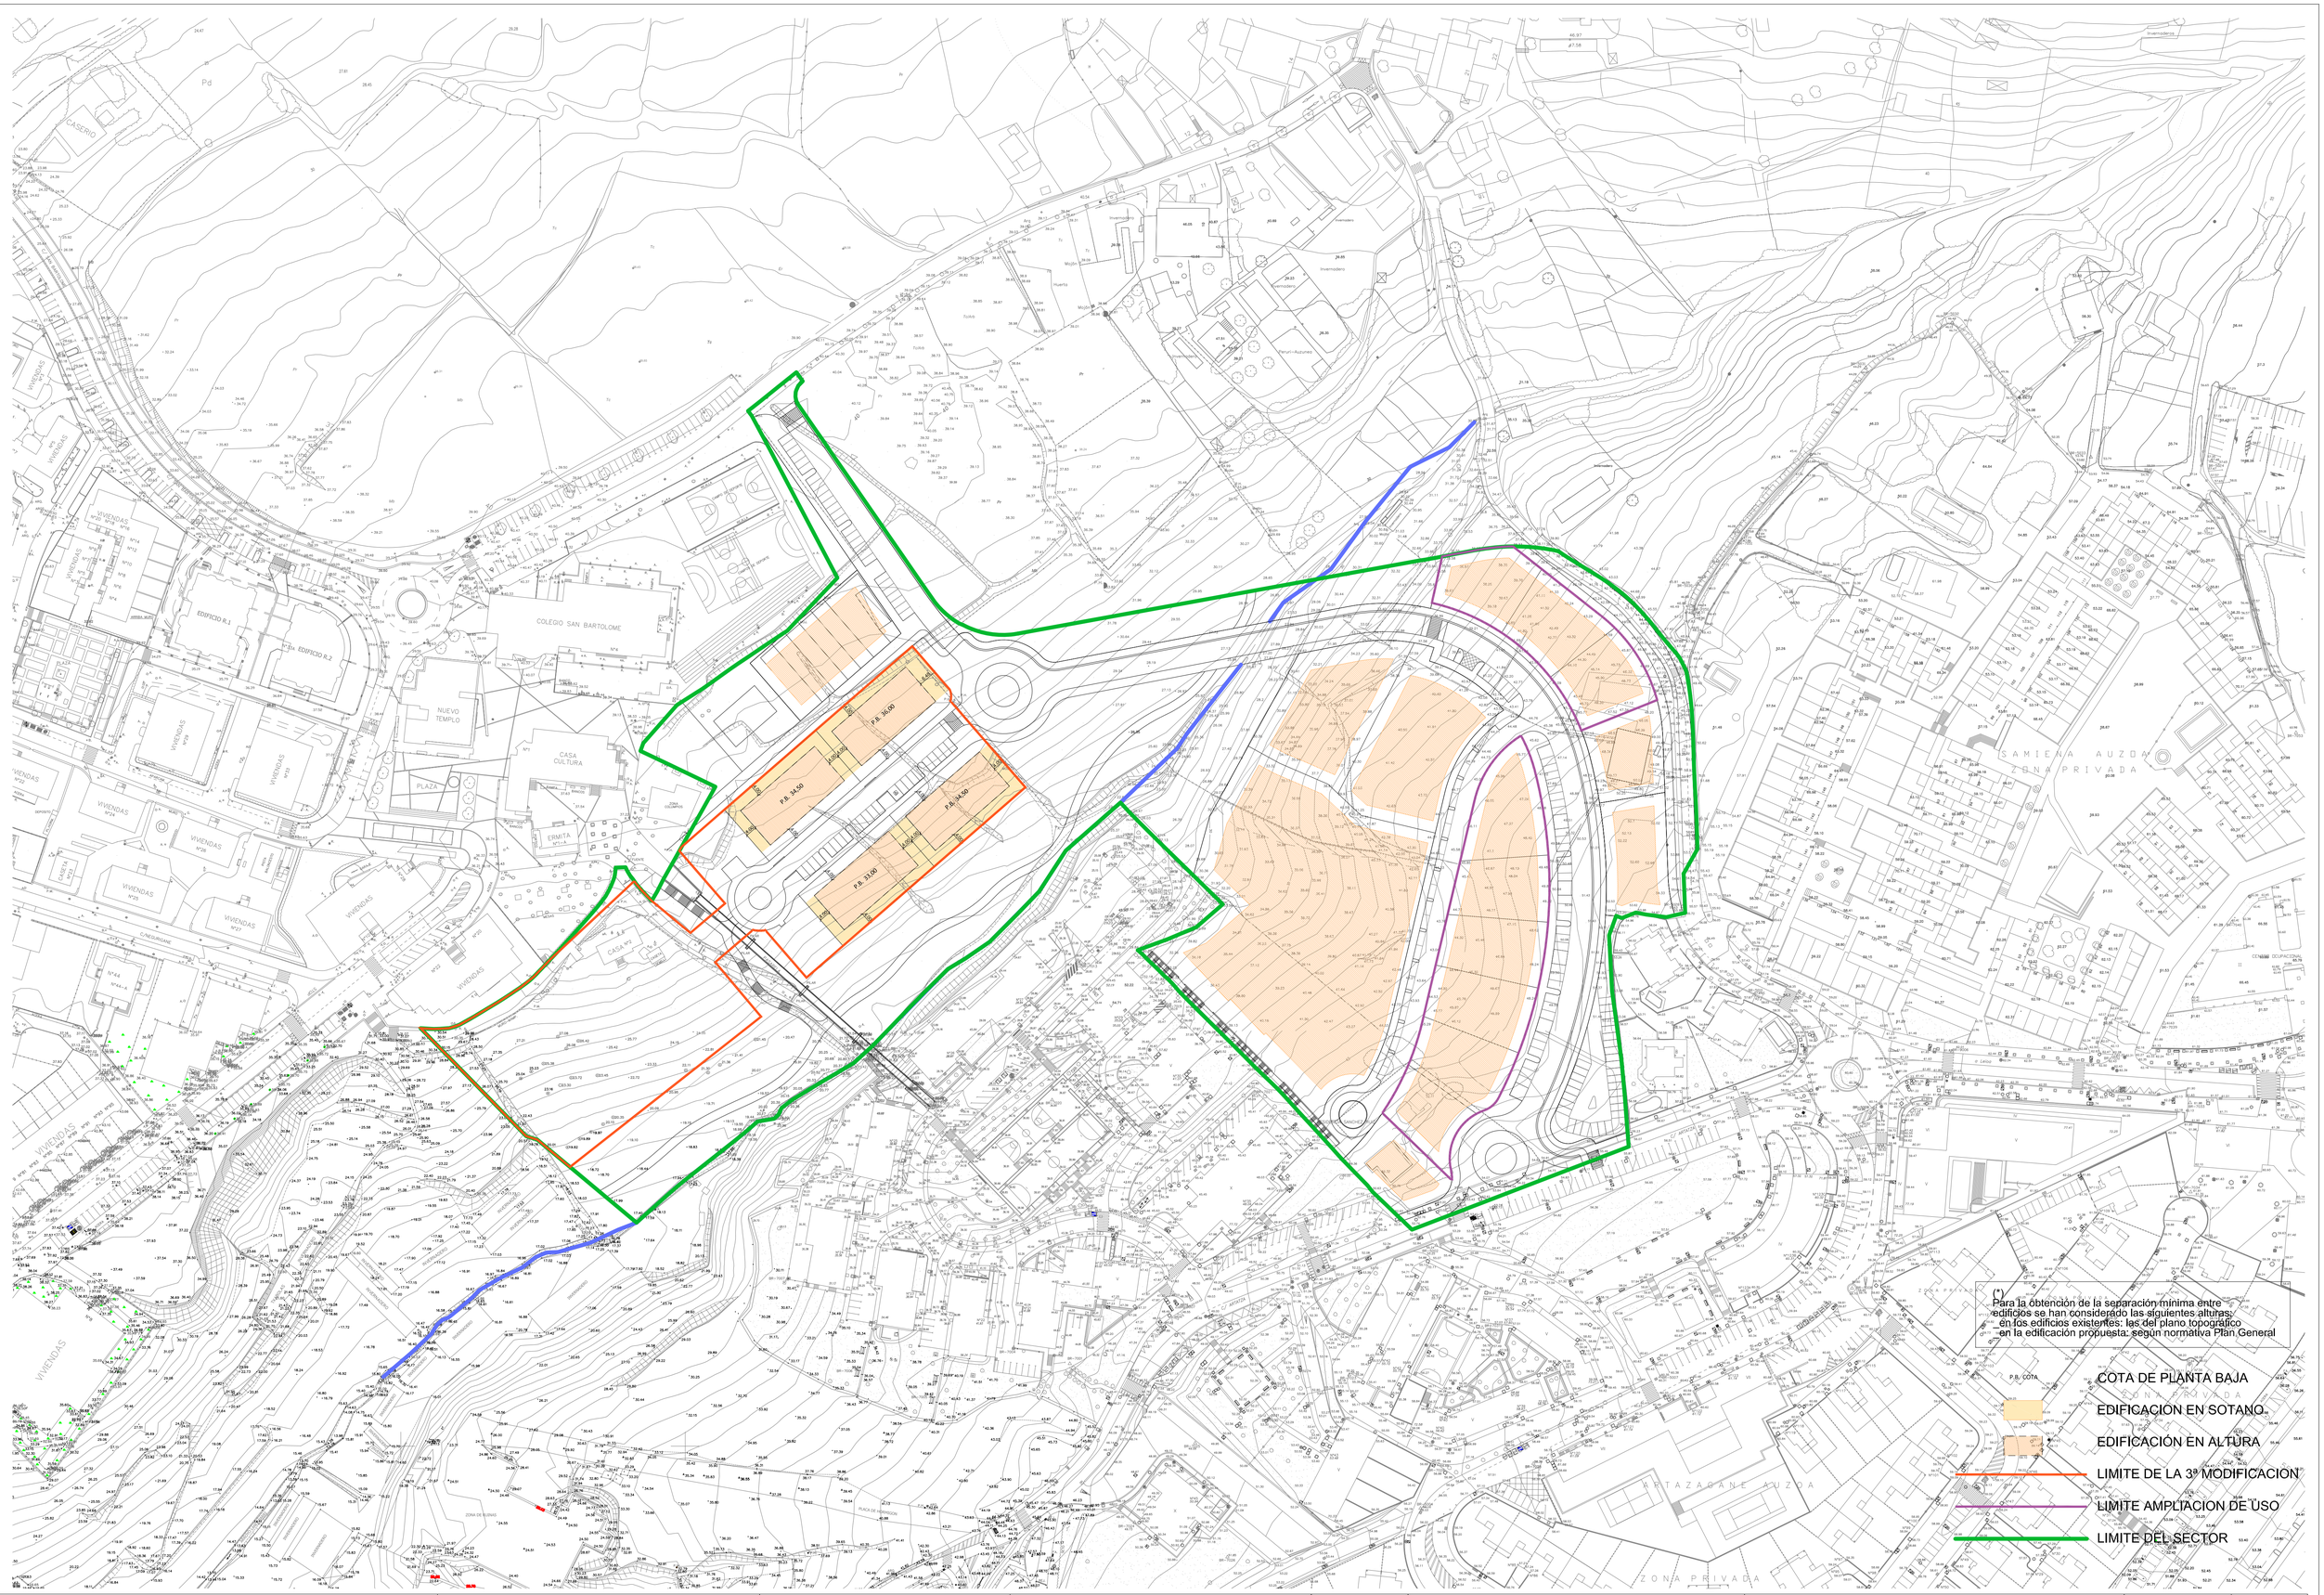


CP Arquitectos

Alda. Mazarredo 69-6º Bilbao

e-mail: cp@cparquitectos.es

Lucía del Campo

94.4238119

ESKALA(K) / ESCALA (S) A1 E:1/1000 A3 E:1/2000

-10m. 0 10 20 30 40 50 60 70m.

ERAGILEA / PROMOTOR
JUNTA DE COMPENSACION
SECTOR LARRAKOETXE

ARKITEKTO PROIEKTUGILEA EL ARQUITECTO

DATA / FECHA
Febrero 2018

EXP. / ZK.

KOKAPENA / EMPLAZAMIENTO
SECTOR 35B LARRAKOETXE
- LEIOA - (BIZKAIA)

PROIEKTUAREN IZENBURUA / PROYECTO
MODIFICACIÓN PUNTUAL TERCERA DEL PLAN PARCIAL DE LARRAKOETXE

PLANOAREN IZENBURUA / PLANO DE
ALINEACIONES MÁXIMAS MODIFICADO

PLANO ZK./PLANO N
01-03

MODIFICADO -ALDATU