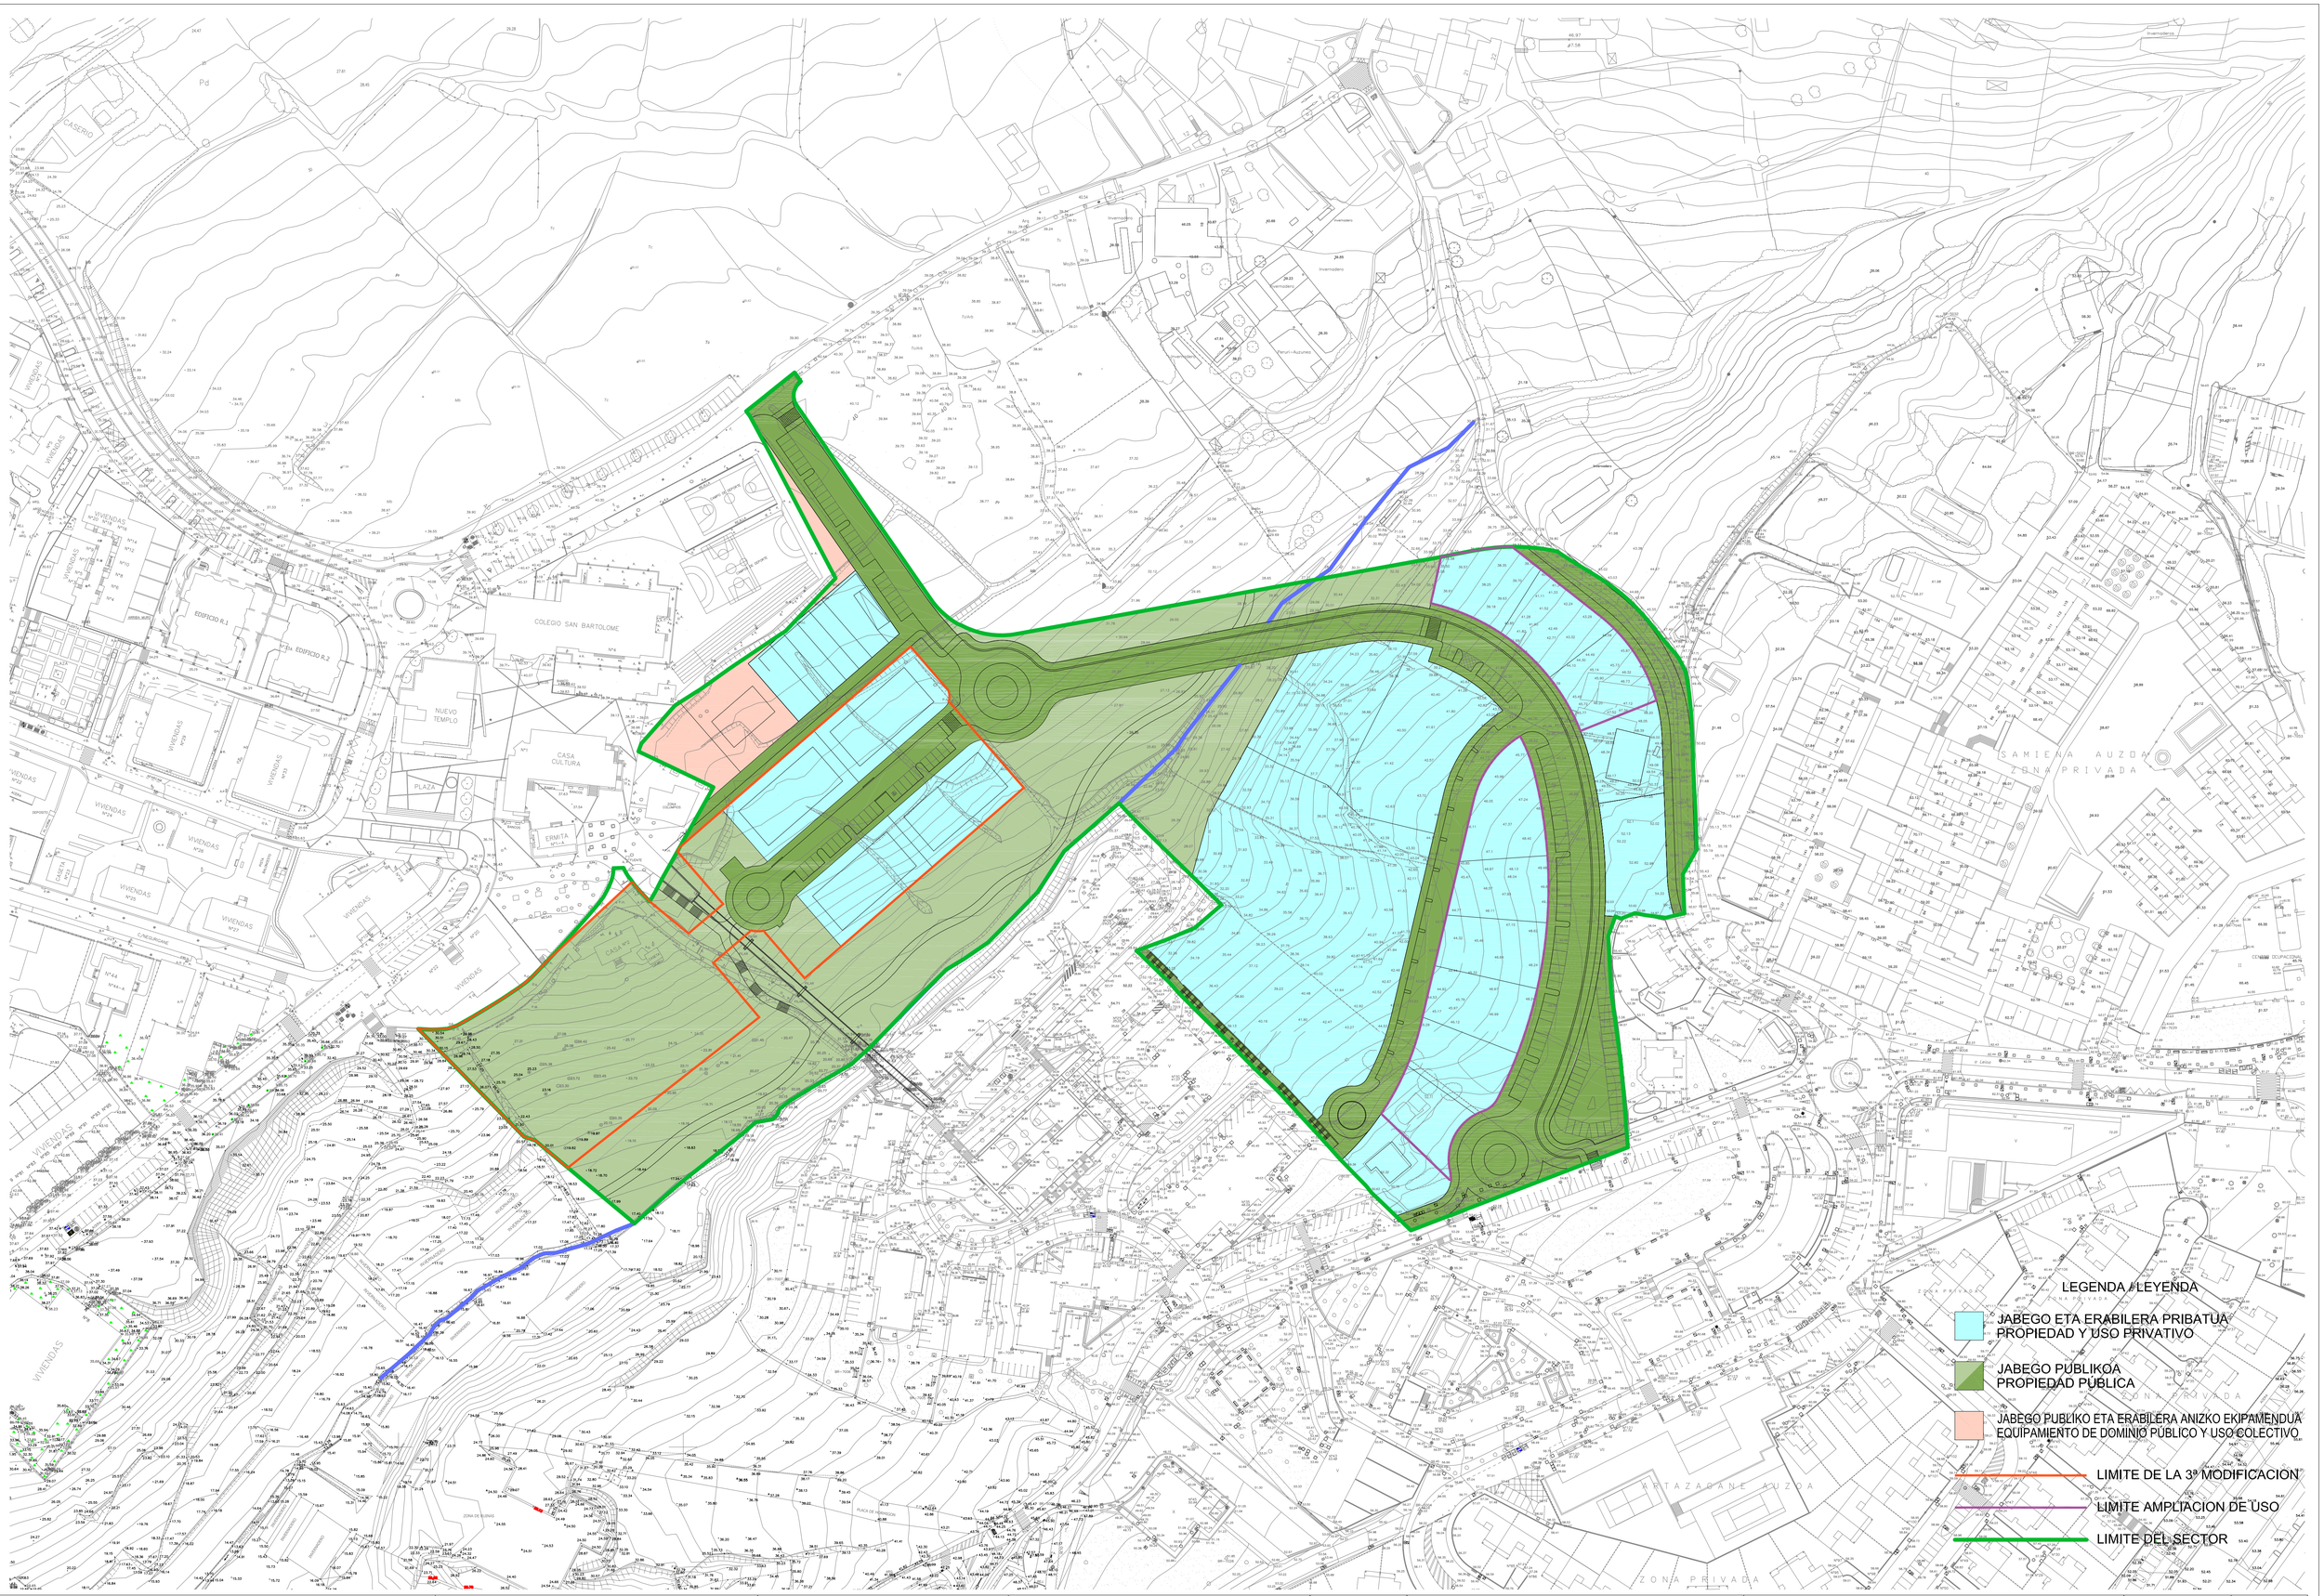


CP Arquitectos
Alda. Mazarredo 69-6º Bilbao
e-mail: cp@cparquitectos.es
Lucía del Campo
94.4238119

ESKALA(K) / ESCALA (S)
A1 E:1/1000 A3 E:1/2000
-10m. 0 10 20 30 40 50 60 70m.

ERAGILEA / PROMOTOR
JUNTA DE COMPENSACION
SECTOR LARRAKOETXE

ARKITEKTO PROIEKTUGILEA
EL ARQUITECTO

DATA / FECHA
Febrero 2018

EXP. / ZK.

KOKAPENA / EMPLAZAMIENTO
SECTOR 35B LARRAKOETXE
- LEIOA - (BIZKAIA)

PROIEKTUAREN IZENBURUA / PROYECTO
MODIFICACIÓN PUNTUAL TERCERA DEL PLAN PARCIAL DE LARRAKOETXE

PLANOAREN IZENBURUA / PLANO DE
REGIMEN DOMINIO USOS MODIFICADO

PLANO ZK./PLANO N
01-04

MODIFICADO -ALDATU