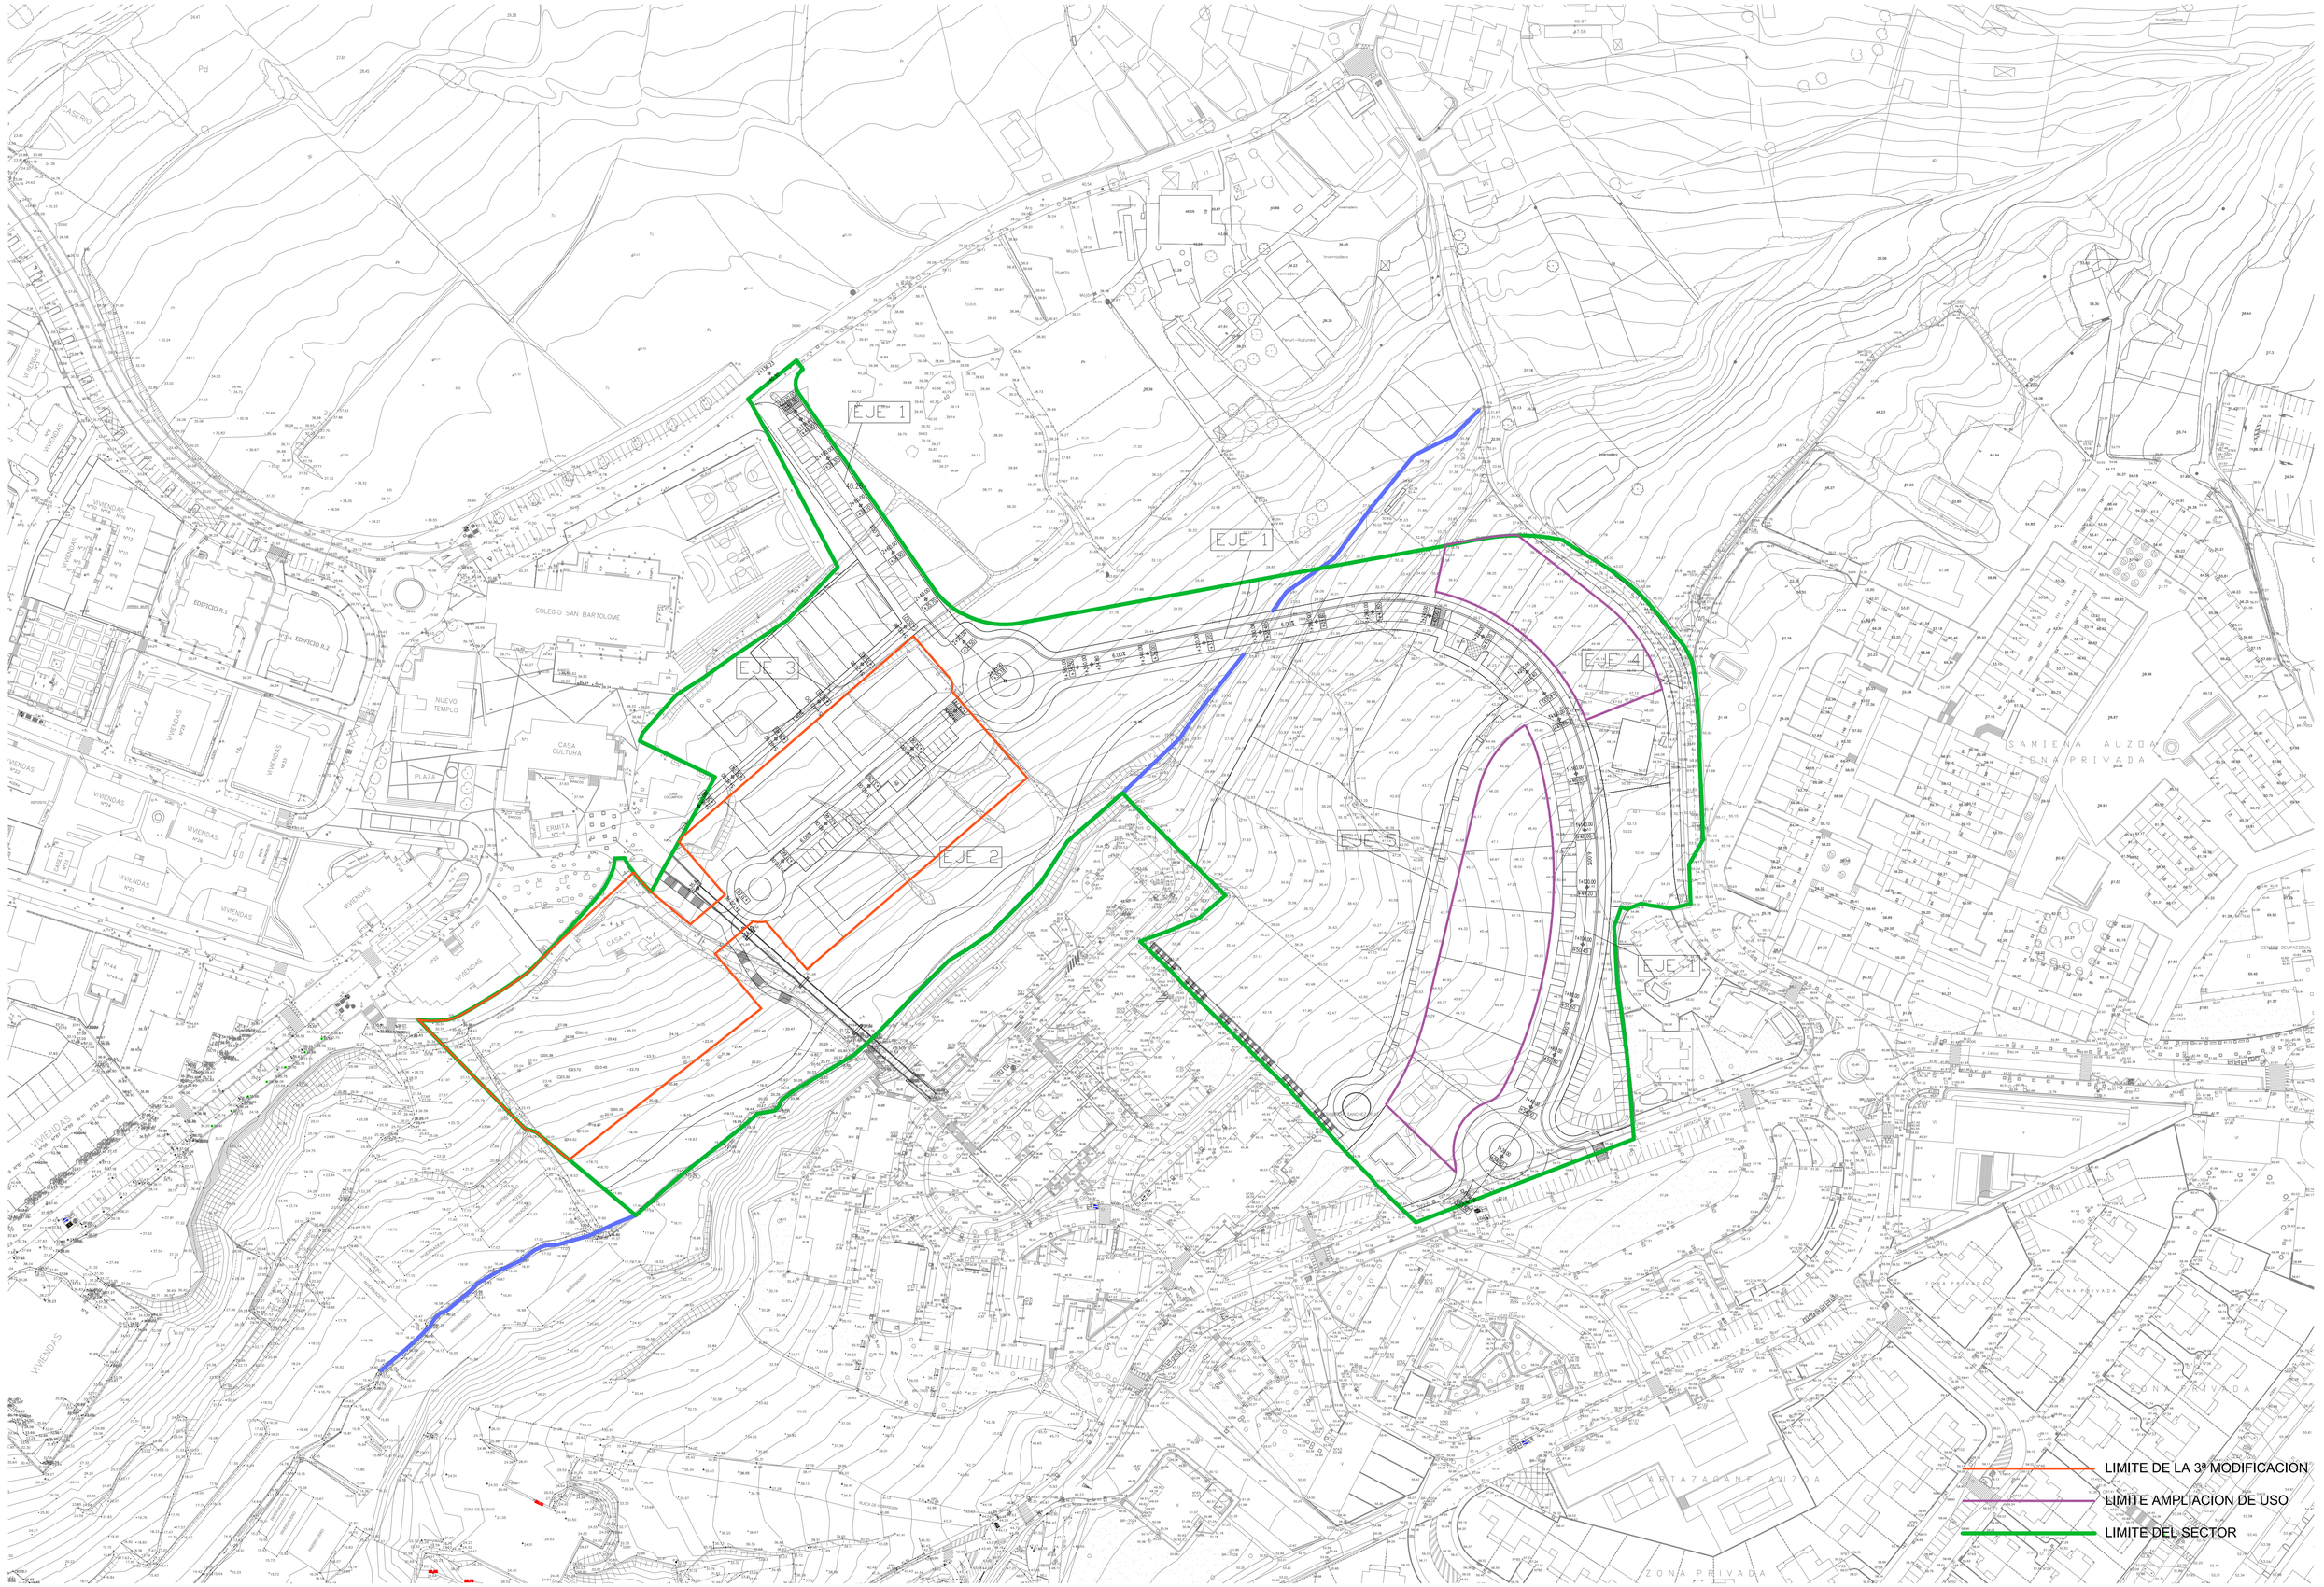


CP Arquitectos

Alda. Mazarredo 69-6º Bilbao

e-mail: cp@cparquitectos.es

Lucía del Campo

94.4238119

ESKALA(K) / ESCALA (S)

A1 E:1/1000 A3 E:1/2000

-10m. 0 10 20 30 40 50 60 70m.

ERAGILEA / PROMOTOR

JUNTA DE COMPENSACION

SECTOR LARRAKOETXE

ARKITEKTO PROIEKTUGILEA

EL ARQUITECTO

Lucía del Campo

DATA / FECHA

Febrero 2018

EXP. / ZK.

KOKAPENA / EMPLAZAMIENTO

SECTOR 35B LARRAKOETXE

- LEIOA - (BIZKAIA)

PROIEKTUAREN IZENBURUA / PROYECTO

MODIFICACIÓN PUNTUAL TERCERA DEL PLAN PARCIAL DE LARRAKOETXE

PLANOAREN IZENBURUA / PLANO DE

VIALIDAD PLANTA. MODIFICADO

PLANO ZK./PLANO N

02-01

MODIFICADO -ALDATU