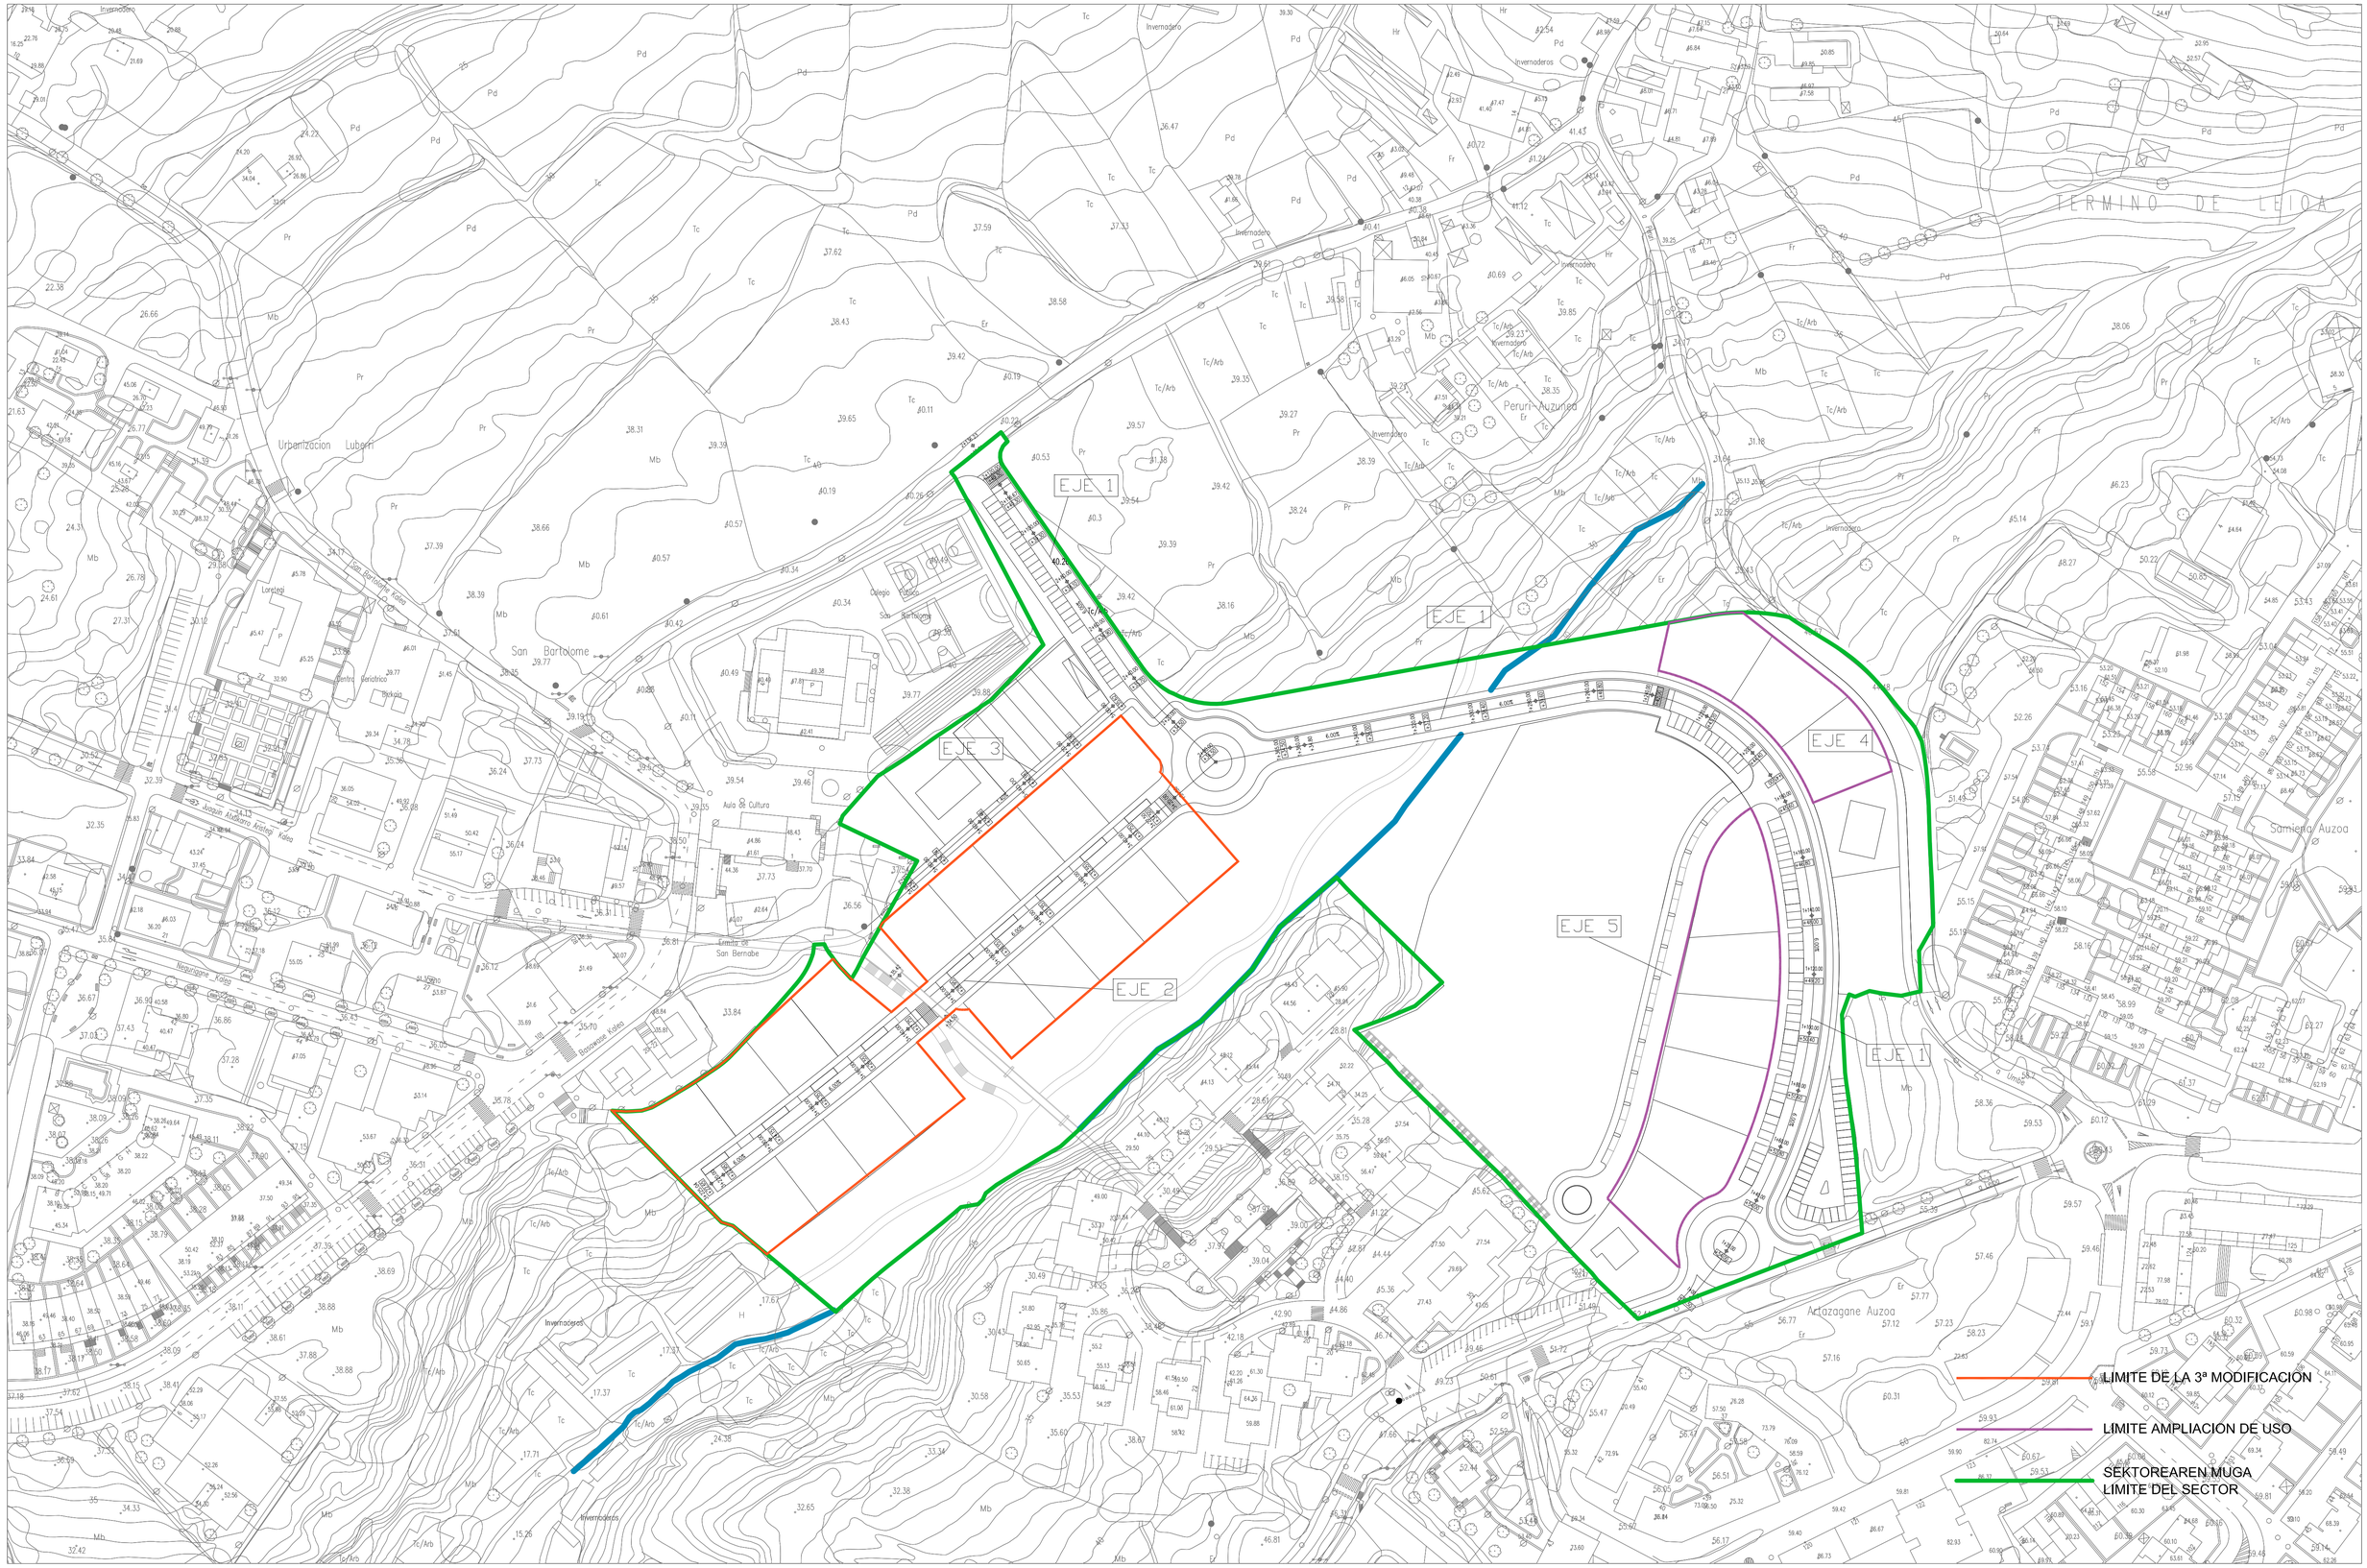


SMITH Arquitectos c/Luchana 6, 5ºIzq. 48008 Bilbao e-mail: estudio@smitharquitectos.com Jose Mª. Smith Solaun Fernando Smith Alarcón de la Lastra	☎ 94.4155453 Fax:94.4160044	ESKALA(K) / ESCALA (S) A1 E:1/1000 A3 E:1/2000 -10m. 0 10 20 30 40 50 60 70m.	ERAGILEA / PROMOTOR JUNTA DE COMPENSACION SECTOR LARRAKOETXE	ARKITEKTO PROIEKTUGILEAK LOS ARQUITECTOS	DATA / FECHA Junio 2016 EXP. / ZK.	KOKAPENA / EMPLAZAMIENTO SECTOR 35B LARRAKOETXE - LEIOA - (BIZKAIA)	PROIEKTUAREN IZENBURUA / PROYECTO APROBACIÓN DEFINITIVA DE LA MODIFICACIÓN PUNTUAL SEGUNDA DEL PLAN PARCIAL DE LARRAKOETXE PLANOAREN IZENBURUA / PLANO DE VIALIDAD PLANTA. VIGENTE	PLANO ZK./PLANO N 02-01	MODIFICADO ~ALDATU
CP Arquitectos Alda. Mazarredo 69-6º Bilbao e-mail: cp@cparquitectos.es Lucía del Campo	☎ 94.4238119	ESKALA(K) / ESCALA (S) A1 E:1/1000 A3 E:1/2000 -10m. 0 10 20 30 40 50 60 70m.	ERAGILEA / PROMOTOR JUNTA DE COMPENSACION SECTOR LARRAKOETXE	ARKITEKTO PROIEKTUGILEA EL ARQUITECTO	DATA / FECHA Febrero 2018 EXP. / ZK.	KOKAPENA / EMPLAZAMIENTO SECTOR 35B LARRAKOETXE - LEIOA - (BIZKAIA)	PROIEKTUAREN IZENBURUA / PROYECTO MODIFICACIÓN PUNTUAL TERCERA DEL PLAN PARCIAL DE LARRAKOETXE PLANOAREN IZENBURUA / PLANO DE VIALIDAD PLANTA. VIGENTE	PLANO ZK./PLANO N 02-01	MODIFICADO ~ALDATU