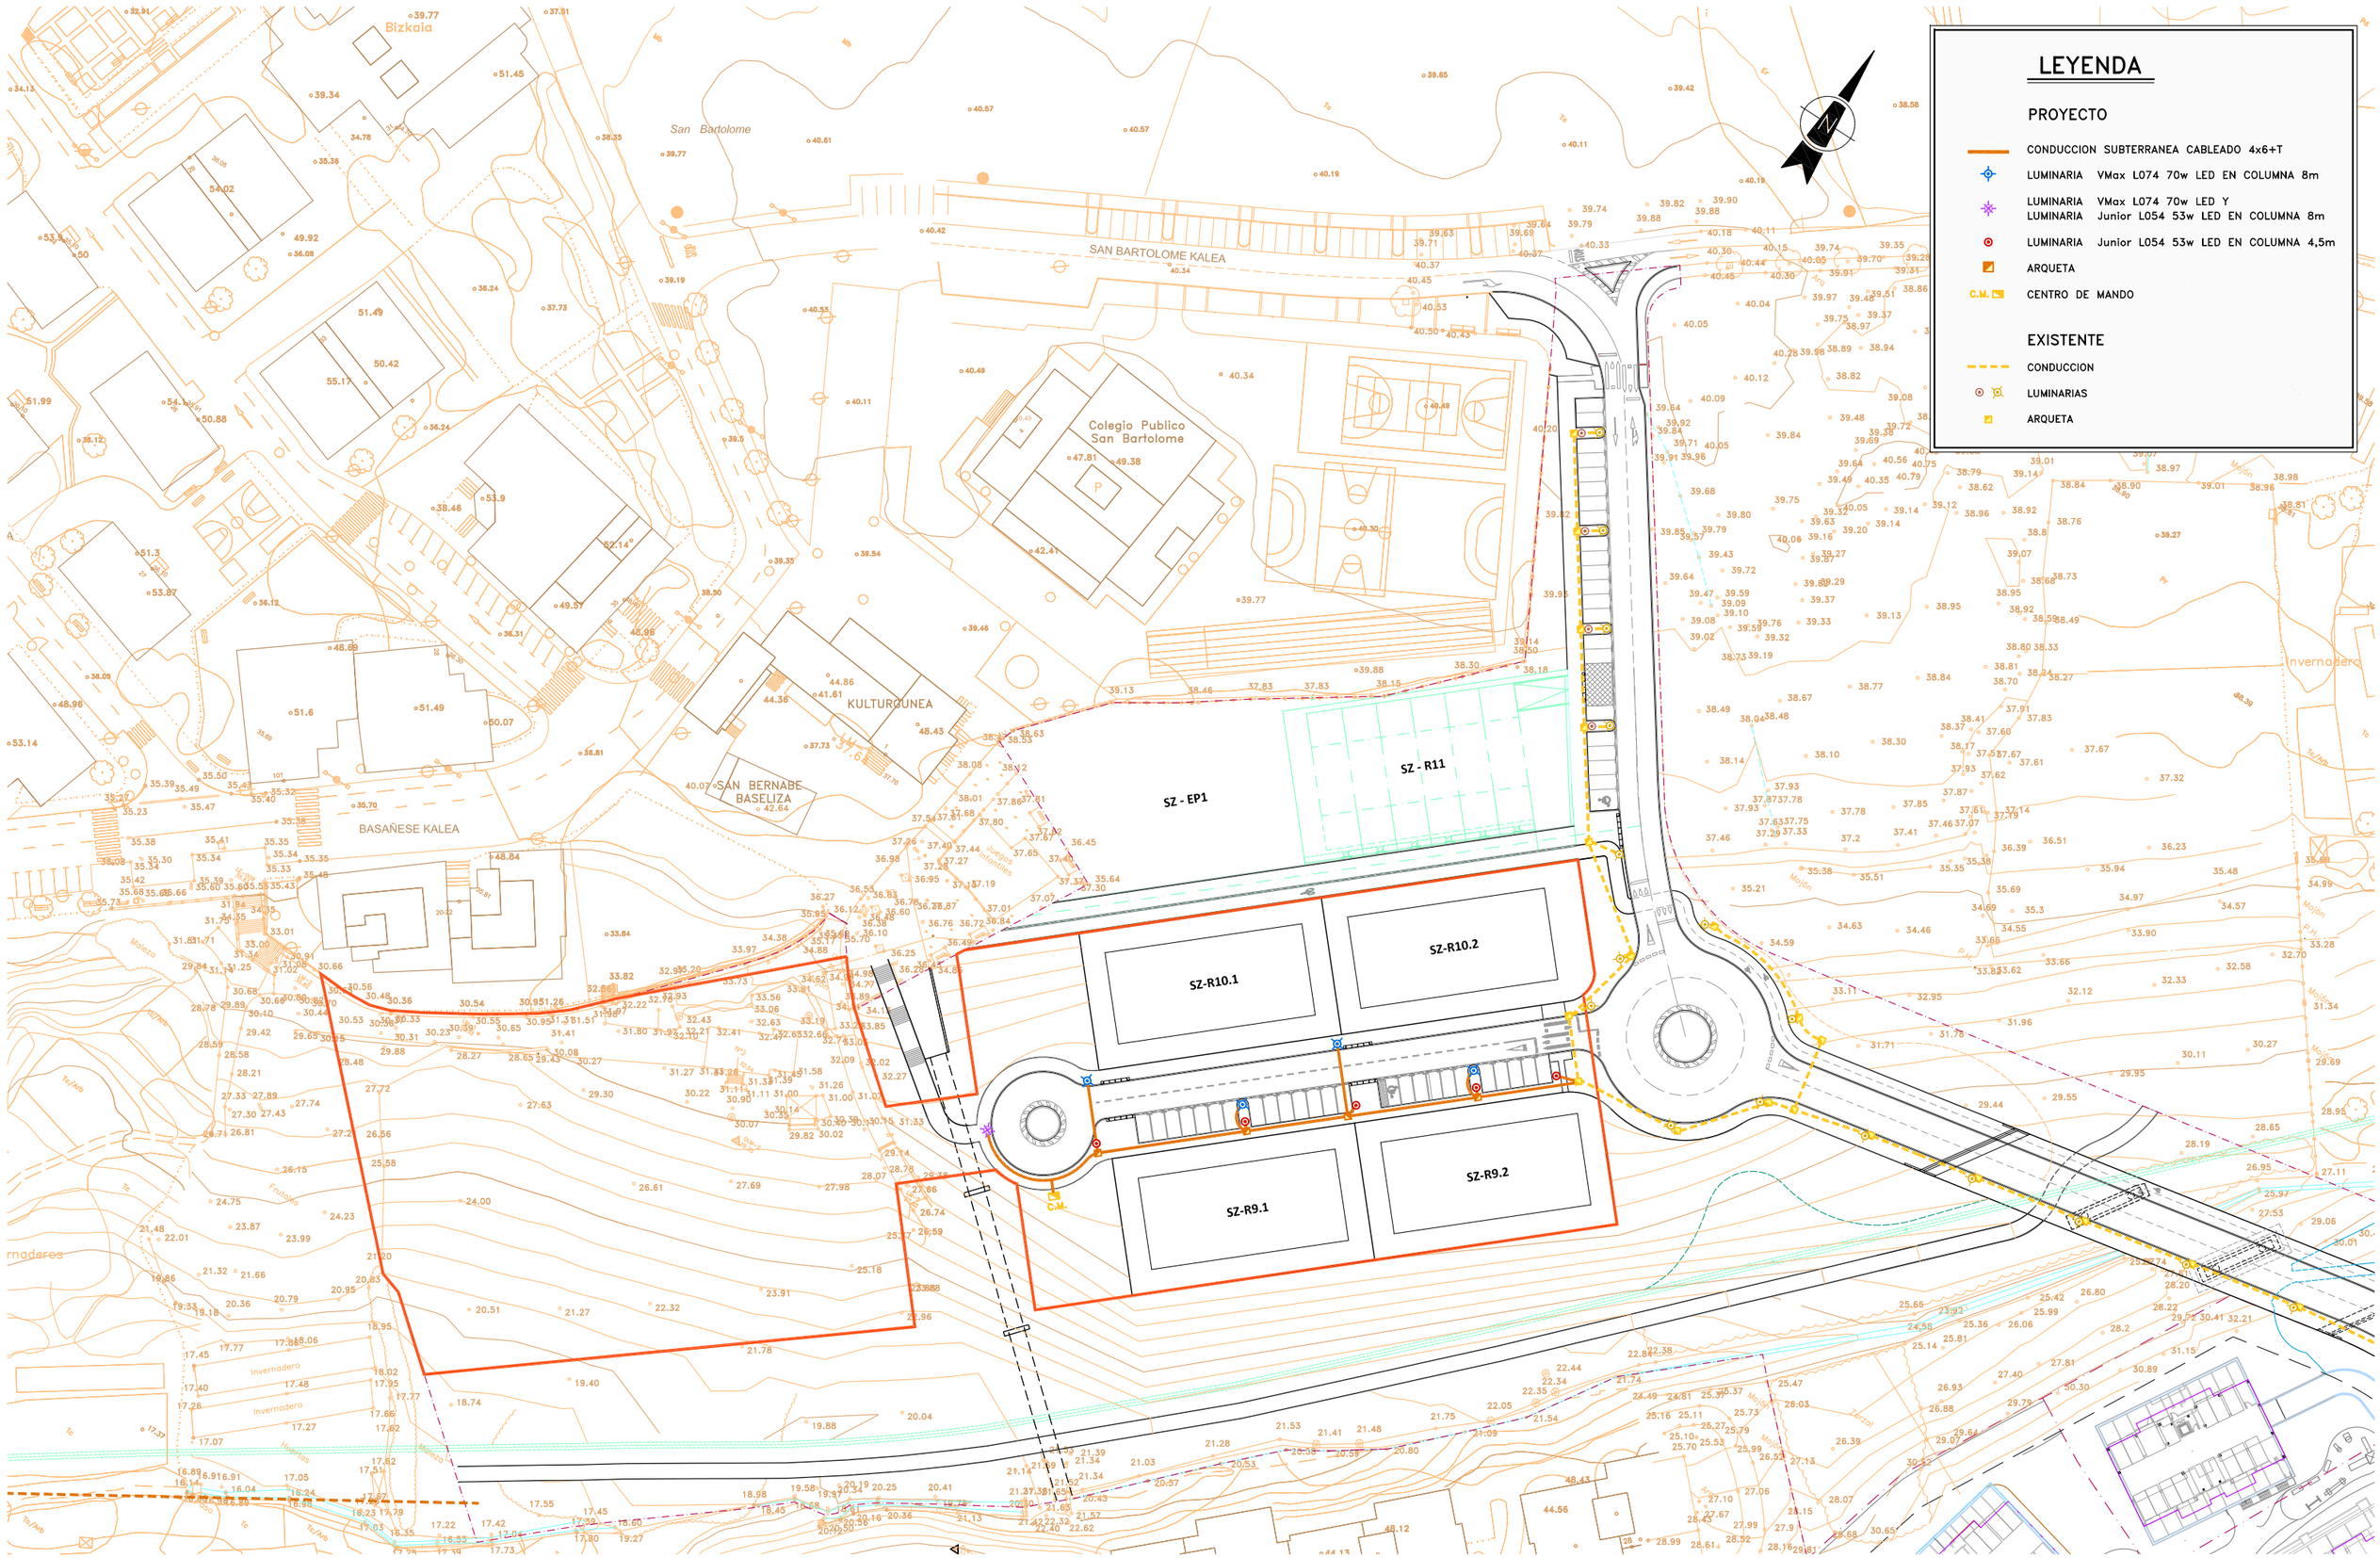


CP Arquitectos
Alda. Mazarredo 69-6º Bilbao
e-mail: cp@cparquitectos.es
Lucía del Campo
94.4238119

ESKALA(K) / ESCALA (S): A3 E:1/1000
-10m 0 10 20 30 40 50 60 70m.

ERAGILEA / PROMOTOR: JUNTA DE COMPENSACION SECTOR LARRAKOETXE

ARKITEKTO PROIEKTUGILEA / EL ARQUITECTO: Lucía del Campo

DATA / FECHA: Febrero 2018

EXP. / ZK.:

KOKAPENA / EMPLAZAMIENTO: SECTOR 35B LARRAKOETXE - LEIOA - (BIZKAIA)

PROIEKTUAREN IZENBURUA / PROYECTO: MODIFICACIÓN PUNTUAL TERCERA DEL PLAN PARCIAL DE LARRAKOETXE

PLANOAREN IZENBURUA / PLANO DE: RED DE ALUMBRADO MODIFICADA

PLANO ZK./PLANO N: 04-02

MODIFICADO -ALDATU: