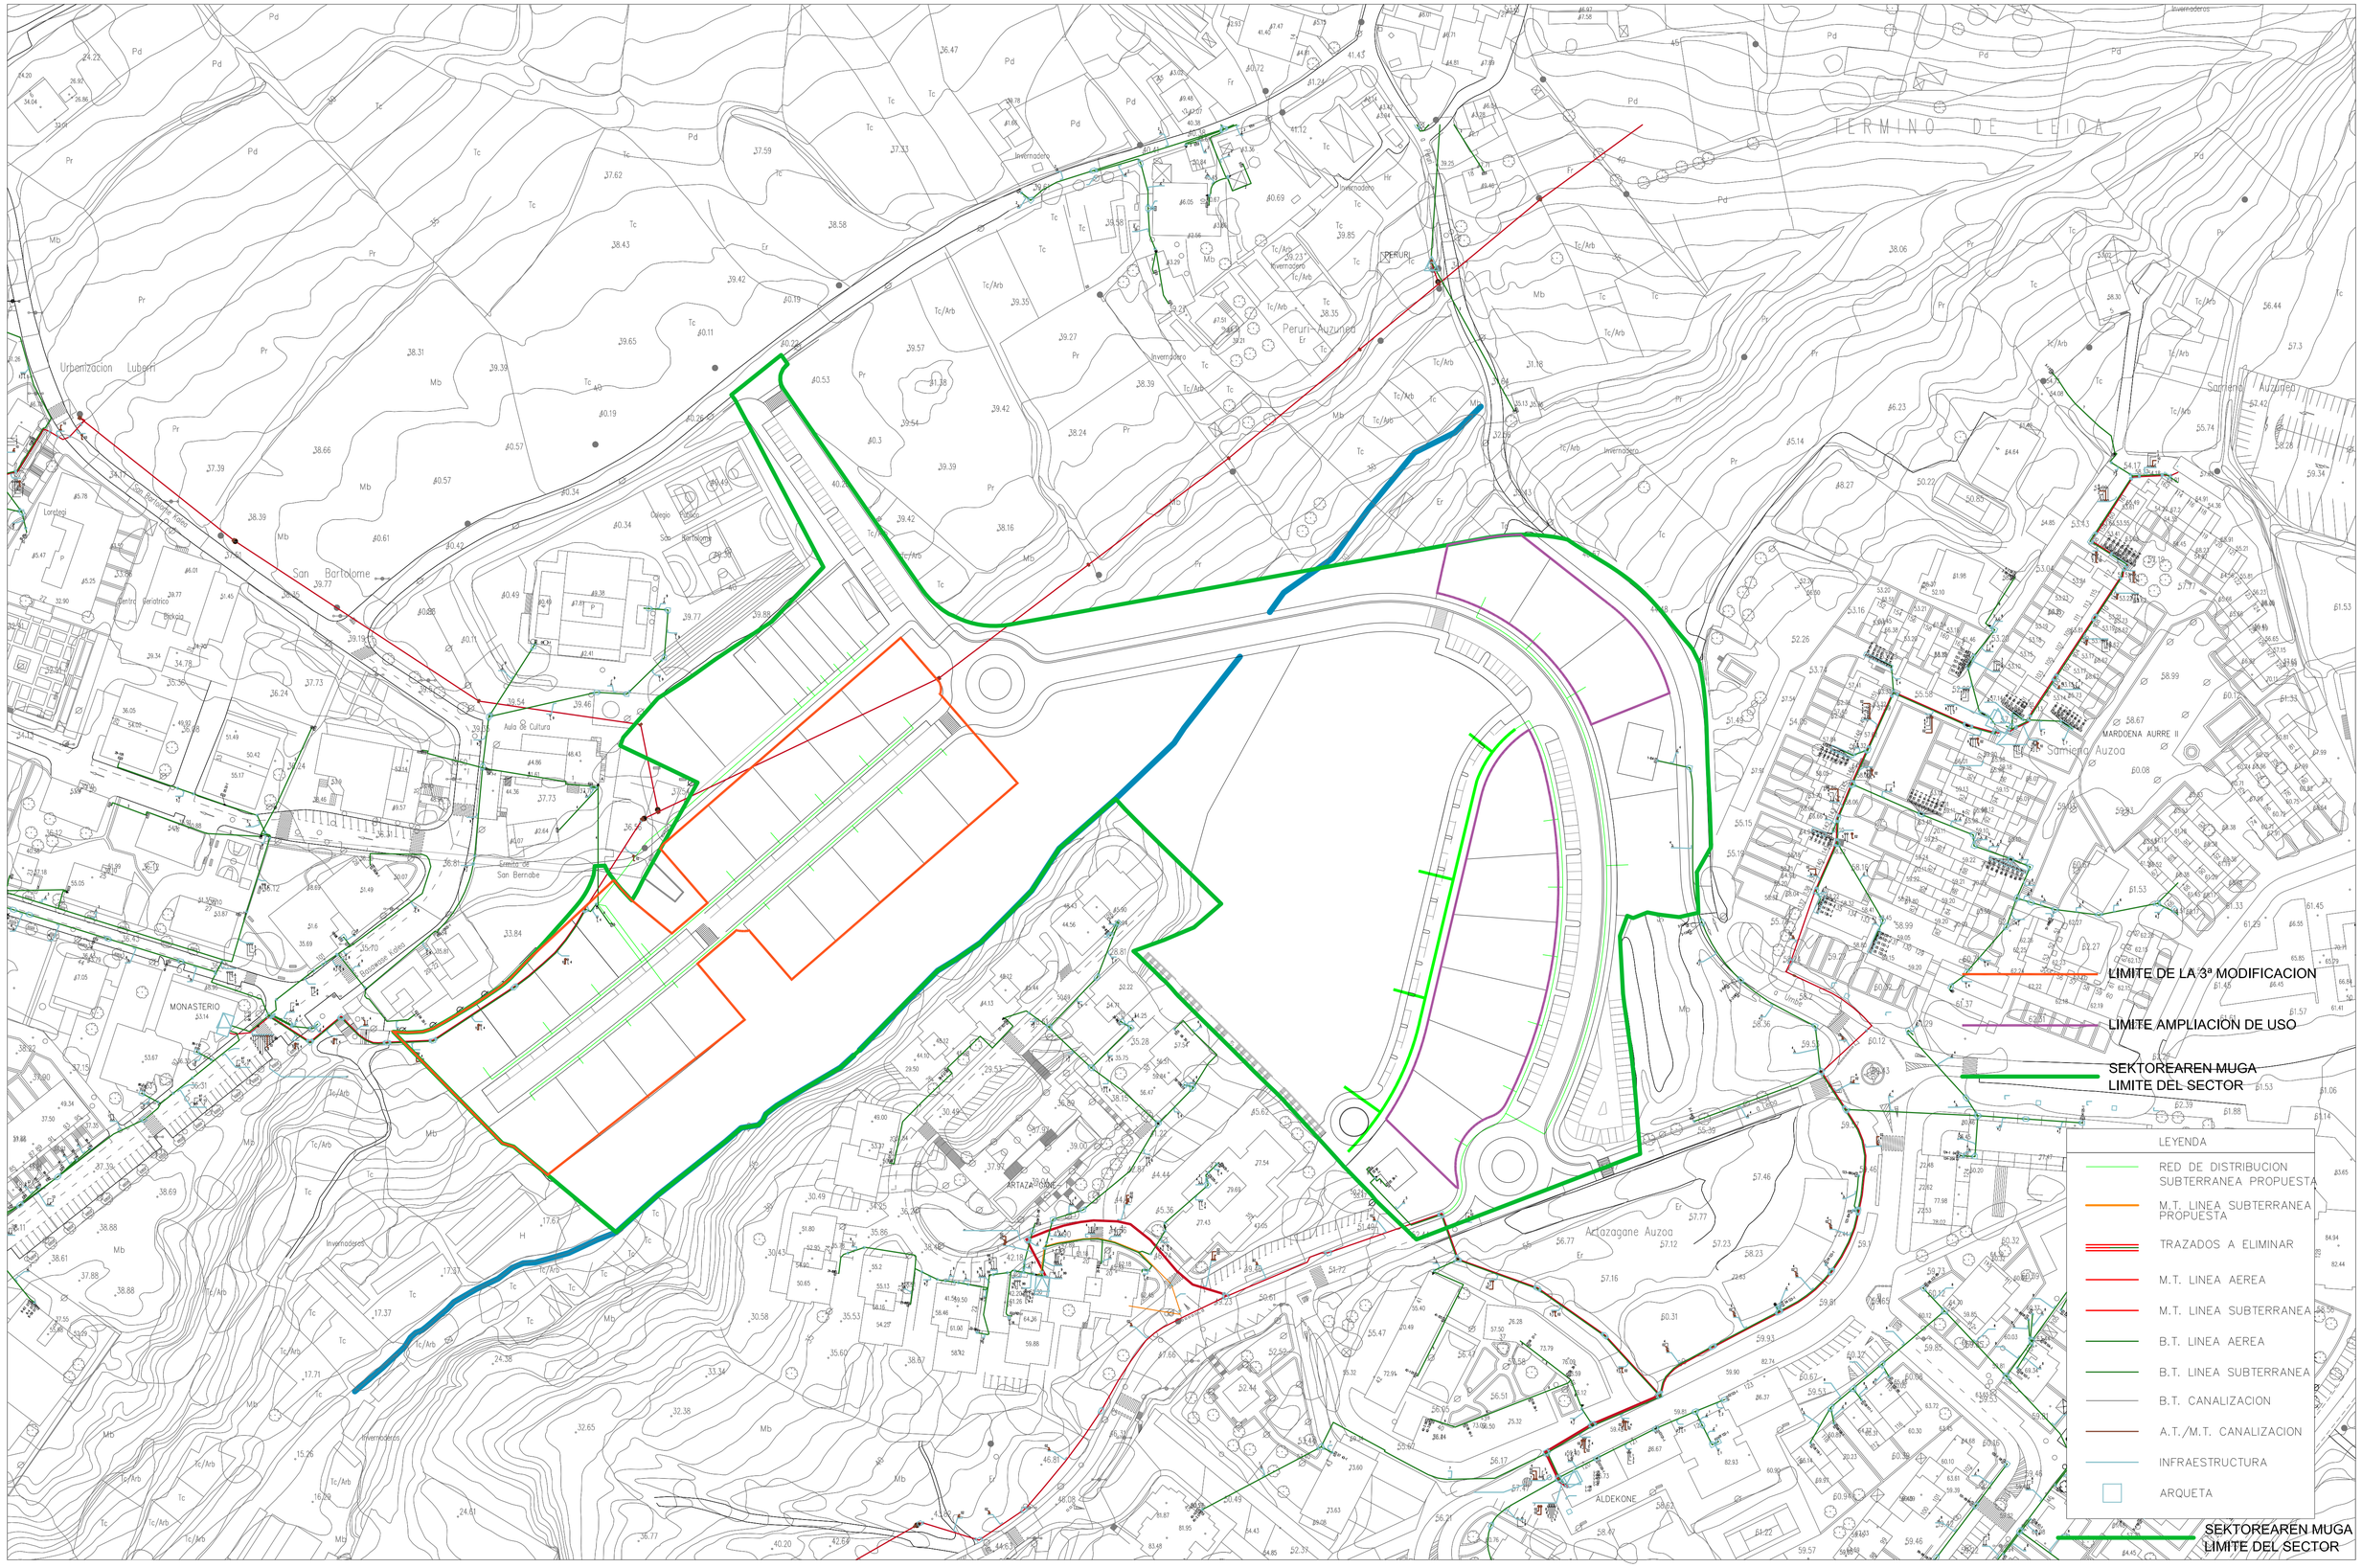


SMITH arquitectos
c/Luchana 6, 5ºIzq. 48008 Bilbao
e-mail: estudio@smitharquitectos.com
Jose Mª. Smith Solaun
Fernando Smith Alarcón de la Lastra
☎ 94.4155453 Fax:94.4160044

CP Arquitectos
Alda. Mazarredo 69-6º Bilbao
e-mail: cp@cparquitectos.es
Lucía del Campo
☎ 94.4238119

ESKALA(K) / ESCALA (S) A1 E:1/1000 A3 E:1/2000
-10m. 0 10 20 30 40 50 60 70m.

ESKALA(K) / ESCALA (S) A1 E:1/1000 A3 E:1/2000
-10m. 0 10 20 30 40 50 60 70m.

ERAGILEA / PROMOTOR
JUNTA DE COMPENSACION
SECTOR LARRAKOETXE

ERAGILEA / PROMOTOR
JUNTA DE COMPENSACION
SECTOR LARRAKOETXE

ARKITEKTO PROIEKTUGILEAK LOS ARQUITECTOS

ARKITEKTO PROIEKTUGILEA EL ARQUITECTO

DATA / FECHA Junio 2016
EXP. / ZK.

DATA / FECHA Febrero 2018
EXP. / ZK.

KOKAPENA / EMPLAZAMIENTO
SECTOR 35B LARRAKOETXE
- LEIOA - (BIZKAIA)

KOKAPENA / EMPLAZAMIENTO
SECTOR 35B LARRAKOETXE
- LEIOA - (BIZKAIA)

PROIEKTUAREN IZENBURUA / PROYECTO
APROBACIÓN DEFINITIVA DE LA MODIFICACIÓN PUNTUAL SEGUNDA DEL PLAN PARCIAL DE LARRAKOETXE
PLANDAREN IZENBURUA / PLANO DE
RED DE ENERGIA ELECTRICA VIGENTE

PROIEKTUAREN IZENBURUA / PROYECTO
MODIFICACIÓN PUNTUAL TERCERA DEL PLAN PARCIAL DE LARRAKOETXE
PLANOAREN IZENBURUA / PLANO DE
RED DE ENERGIA ELECTRICA VIGENTE

PLANO ZK./PLANO N 04-03

PLANO ZK./PLANO N 04-03

MODIFICADO -ALDATU ABRIL 2015

MODIFICADO -ALDATU