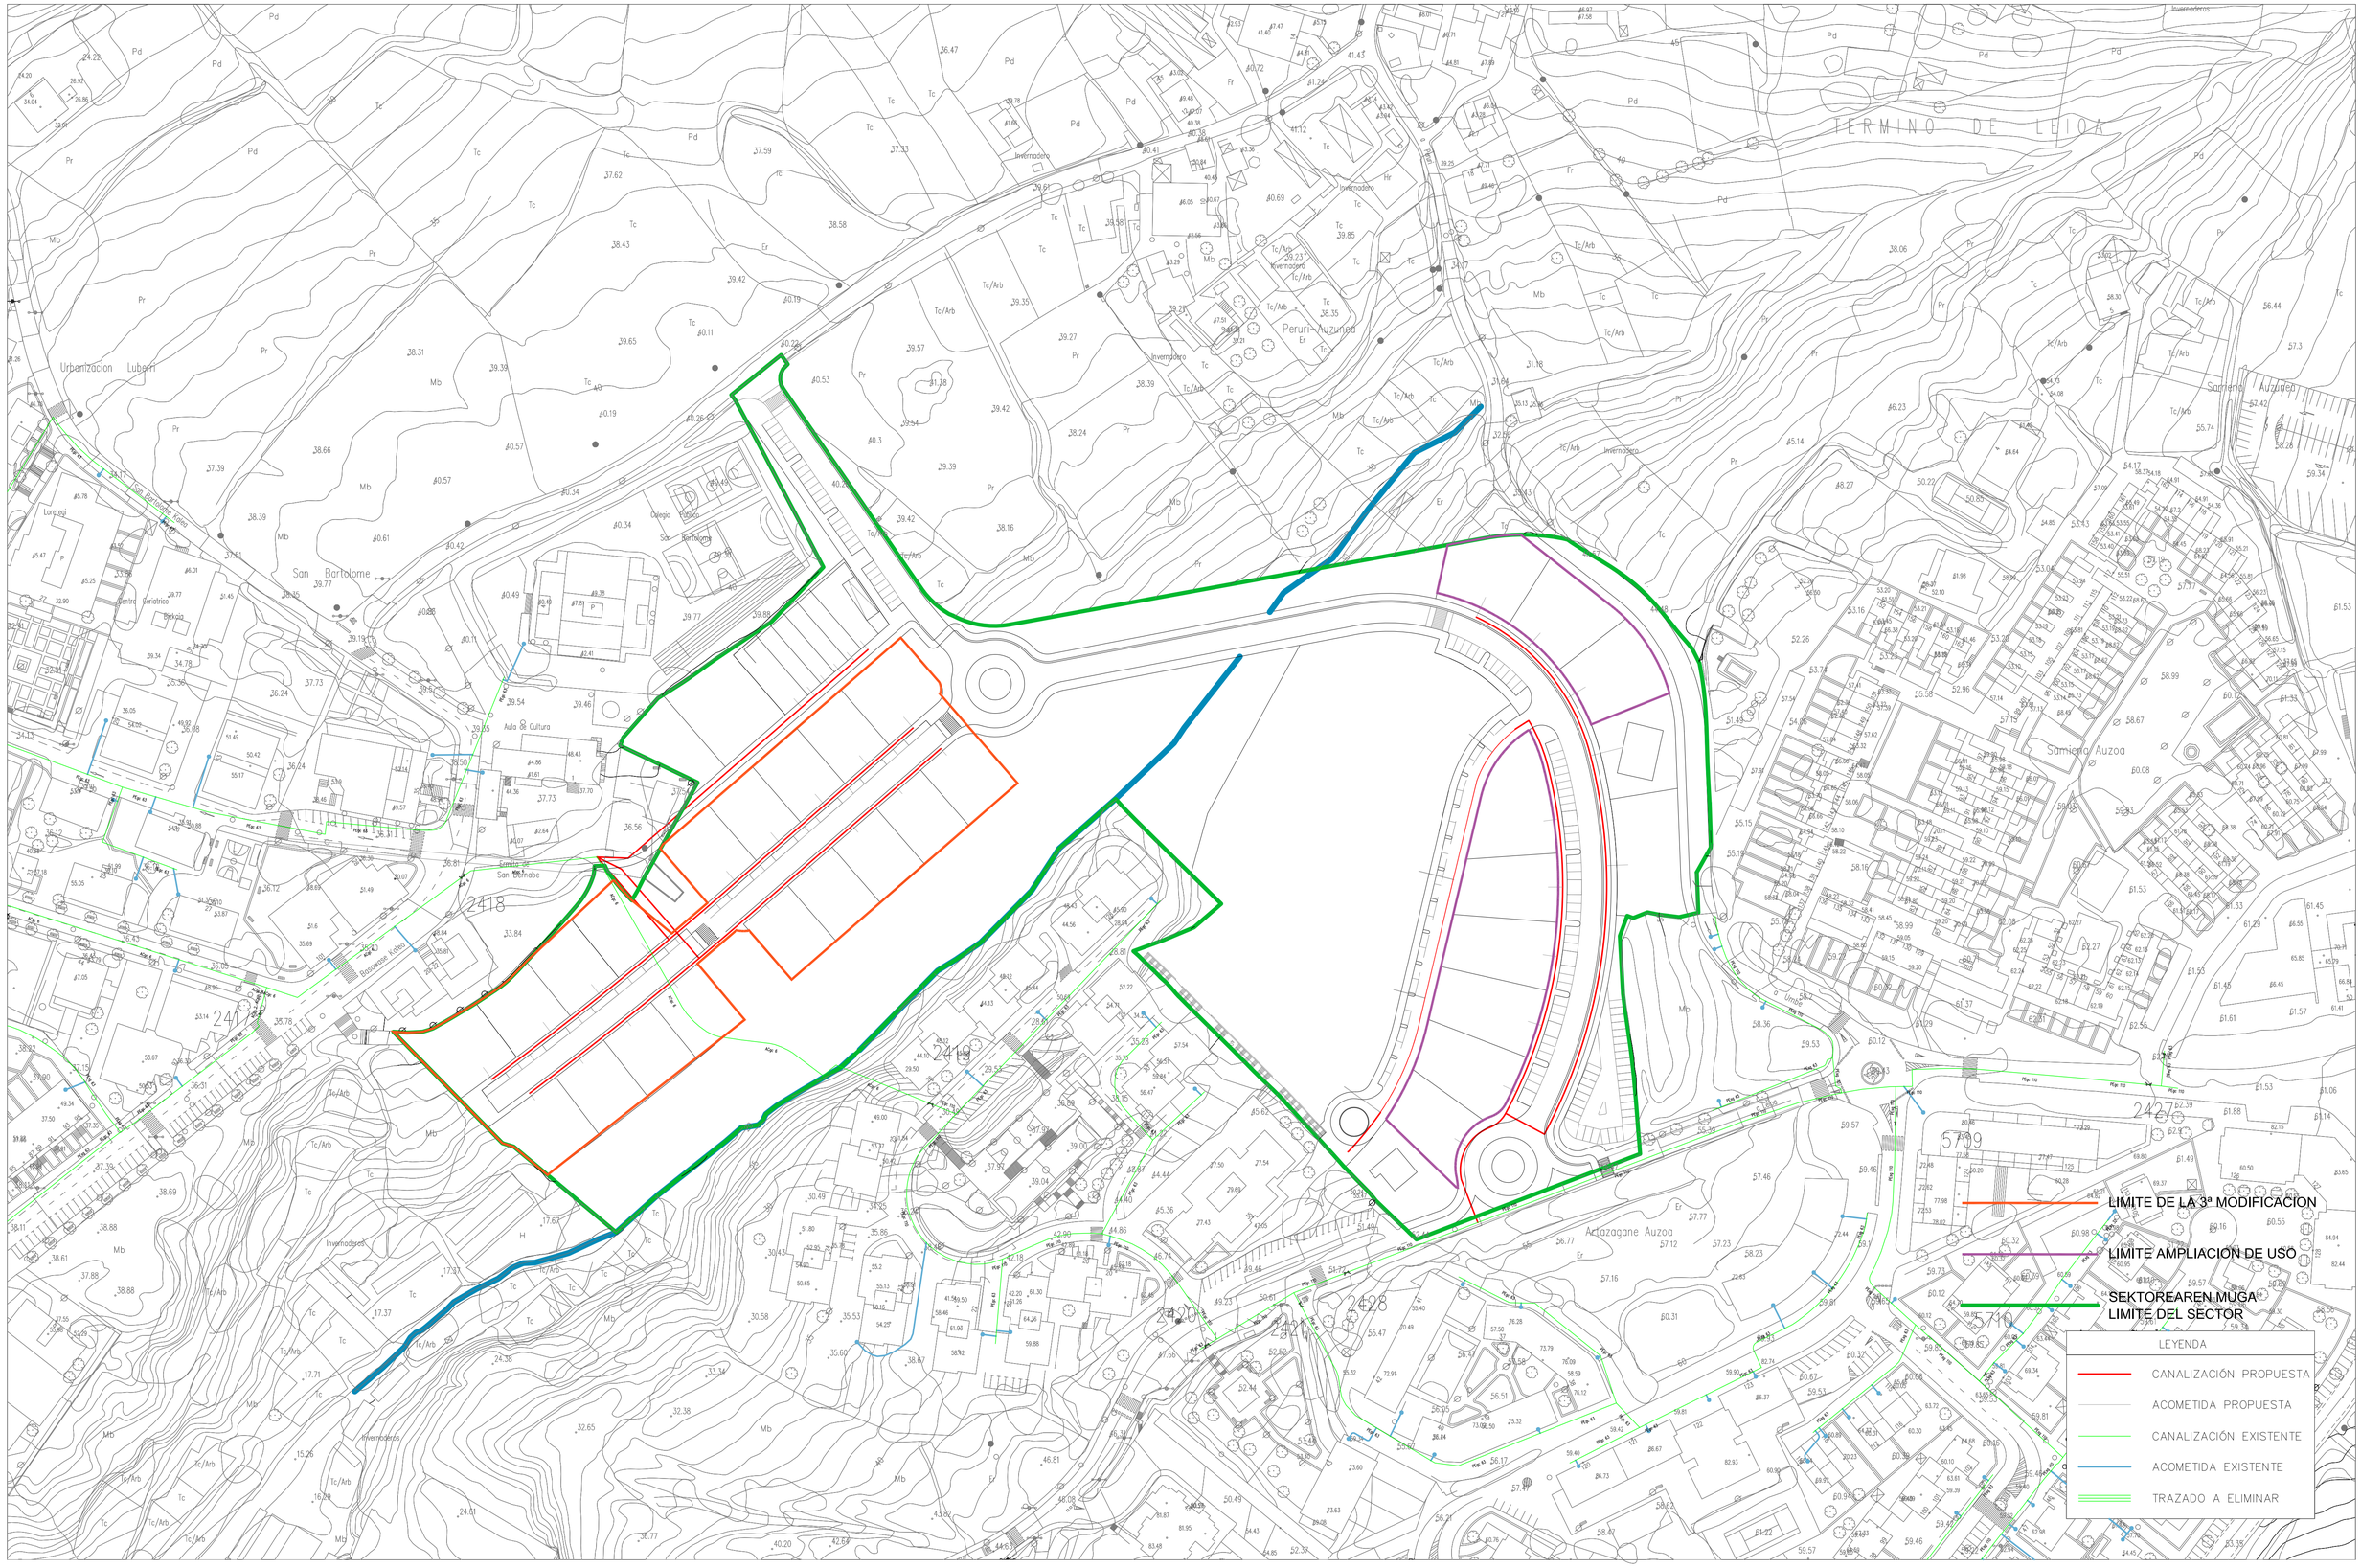


SMITH ARQUITECTOS
c/Luchana 6, 5ºIzq. 48008 Bilbao
e-mail: estudio@smitharquitectos.com
Jose Mª. Smith Solaun
Fernando Smith Alarcón de la Lastra
94.4155453
Fax:94.4160044

CP Arquitectos
Alda. Mazarredo 69-6º Bilbao
e-mail: cp@cparquitectos.es
Lucía del Campo
94.4238119

ESKALA(K) / ESCALA (S) A1 E:1/1000 A3 E:1/2000
-10m. 0 10 20 30 40 50 60 70m.

ESKALA(K) / ESCALA (S) A1 E:1/1000 A3 E:1/2000
-10m. 0 10 20 30 40 50 60 70m.

ERAGILEA / PROMOTOR
JUNTA DE COMPENSACION
SECTOR LARRAKOETXE

ERAGILEA / PROMOTOR
JUNTA DE COMPENSACION
SECTOR LARRAKOETXE

ARKITEKTO PROIEKTUGILEAK LOS ARQUITECTOS

ARKITEKTO PROIEKTUGILEA EL ARQUITECTO

DATA / FECHA
Junio 2016

EXP. / ZK.

DATA / FECHA
Febrero 2018

EXP. / ZK.

KOKAPENA / EMPLAZAMIENTO
SECTOR 35B LARRAKOETXE
- LEIOA - (BIZKAIA)

KOKAPENA / EMPLAZAMIENTO
SECTOR 35B LARRAKOETXE
- LEIOA - (BIZKAIA)

PROIEKTUAREN IZENBURUA / PROYECTO
APROBACIÓN DEFINITIVA DE LA MODIFICACIÓN PUNTUAL SEGUNDA DEL PLAN PARCIAL DE LARRAKOETXE

PLANOAREN IZENBURUA / PLANO DE
RED DE GAS VIGENTE

PLANO ZK./PLANO N
04-04

MODIFICADO -ALDATU

PROIEKTUAREN IZENBURUA / PROYECTO
MODIFICACIÓN PUNTUAL TERCERA DEL PLAN PARCIAL DE LARRAKOETXE

PLANOAREN IZENBURUA / PLANO DE
RED DE GAS VIGENTE

PLANO ZK./PLANO N
04-04

MODIFICADO -ALDATU