


## EMPLAZAMIENTO Y ALINEACIONES

ESCALA: 1/1000

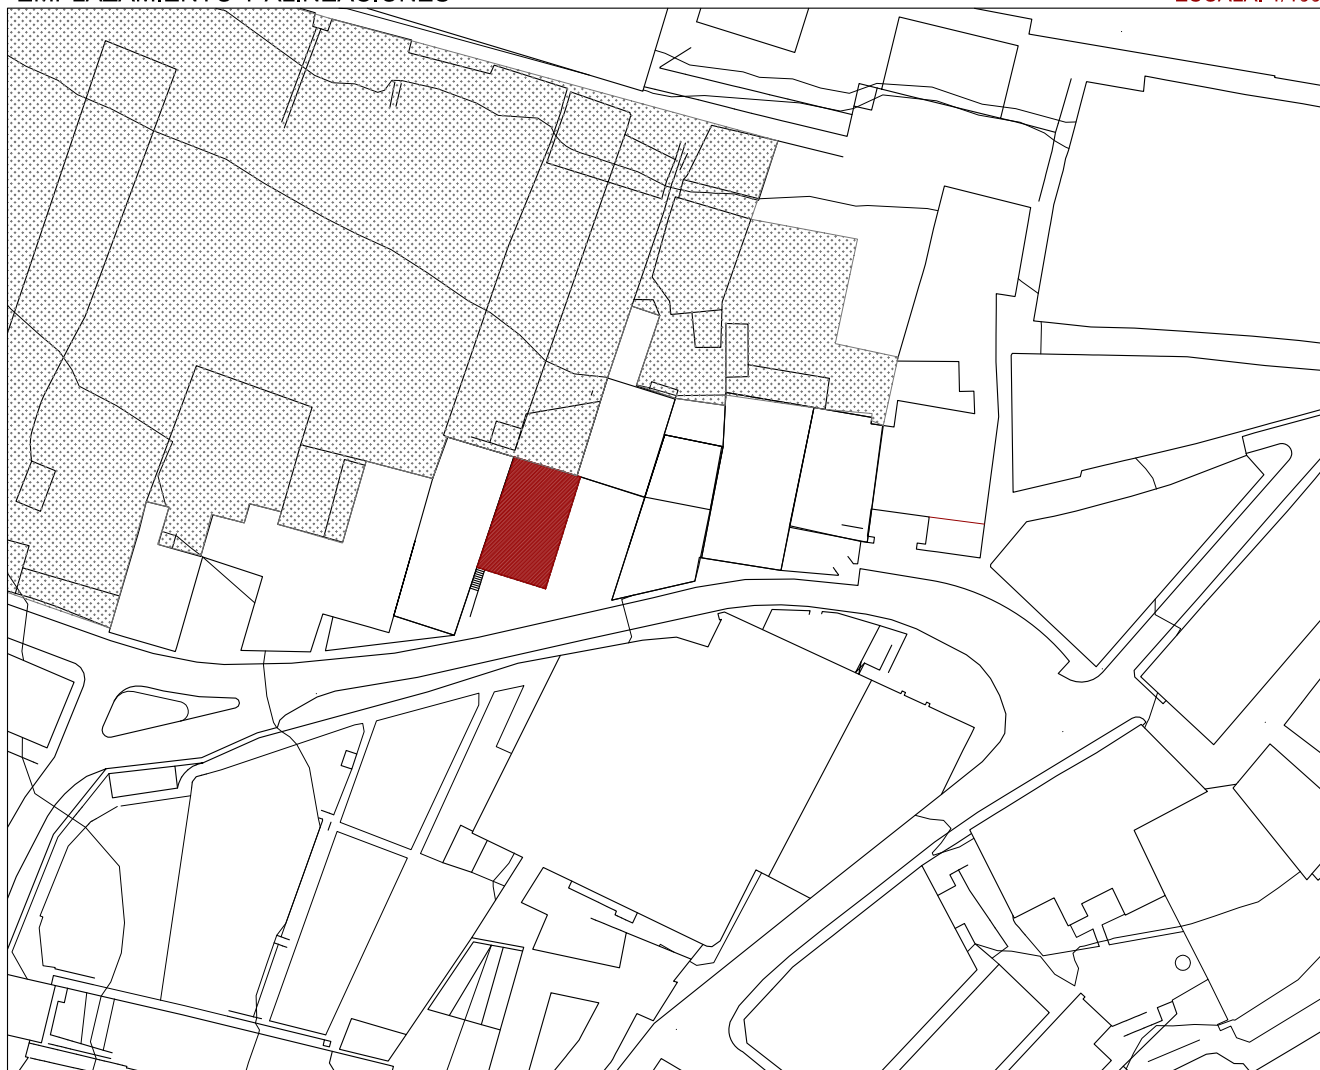

## CUBIERTAS

ESCALA: 1/1000



## ALZADO

ESCALA: 1/500

