




SECCION A-A

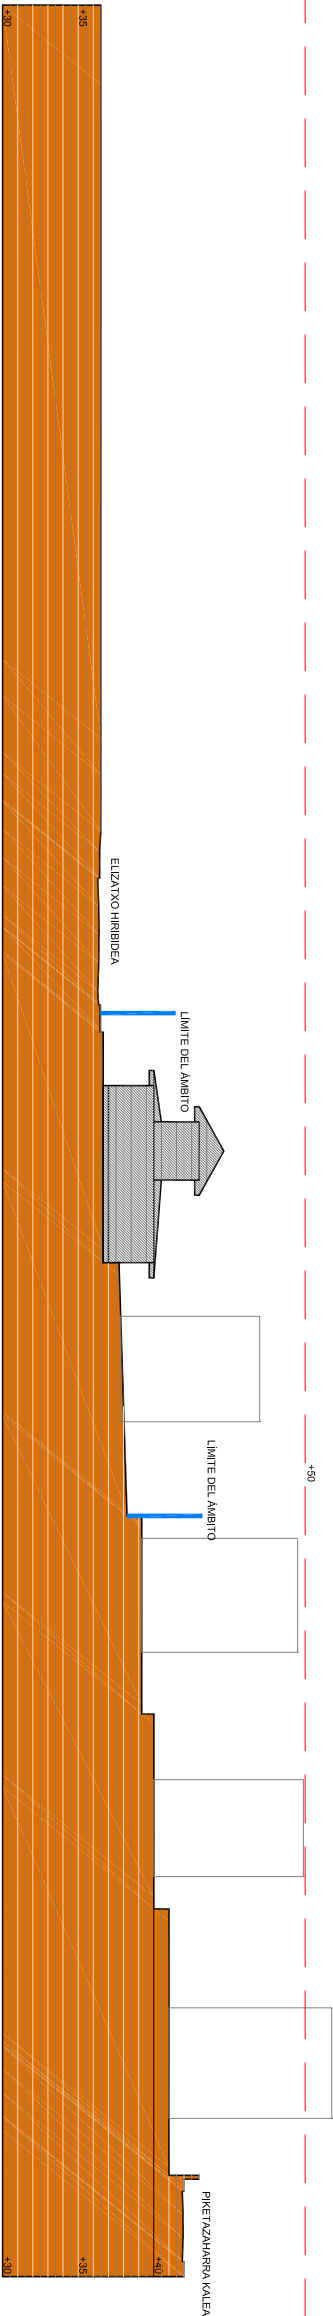

SECCION B-B

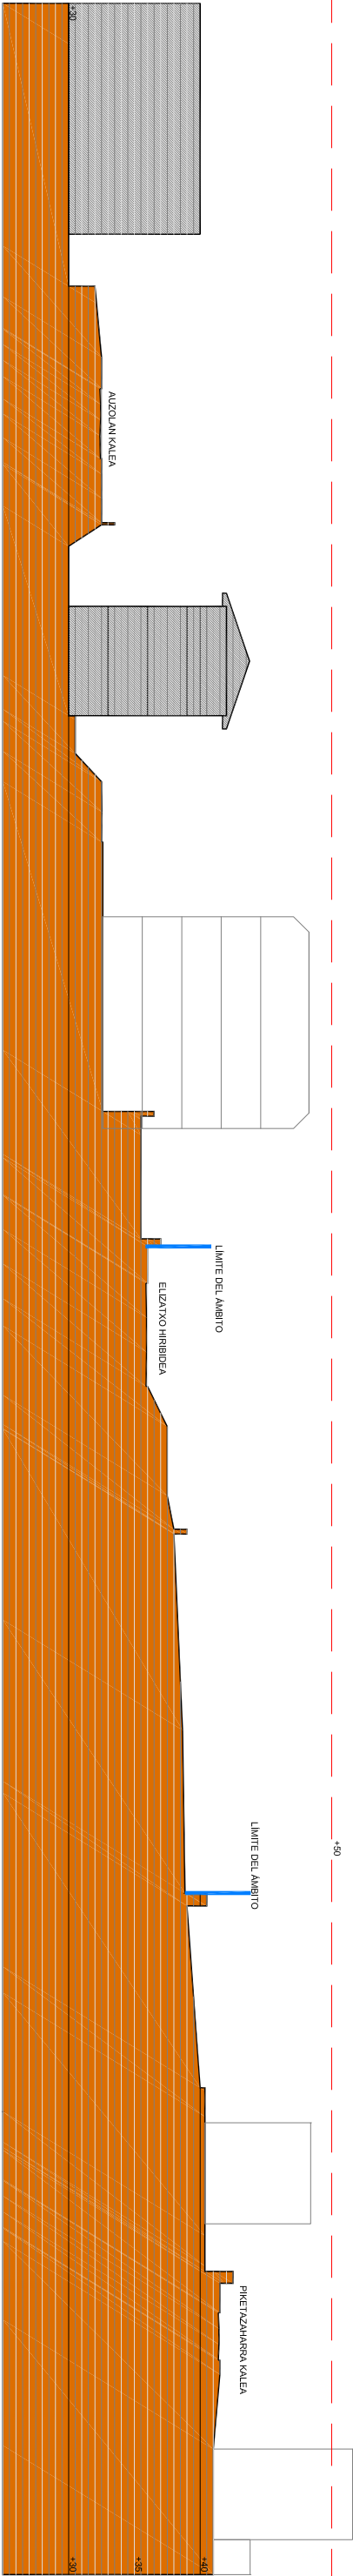

SECCION C-C

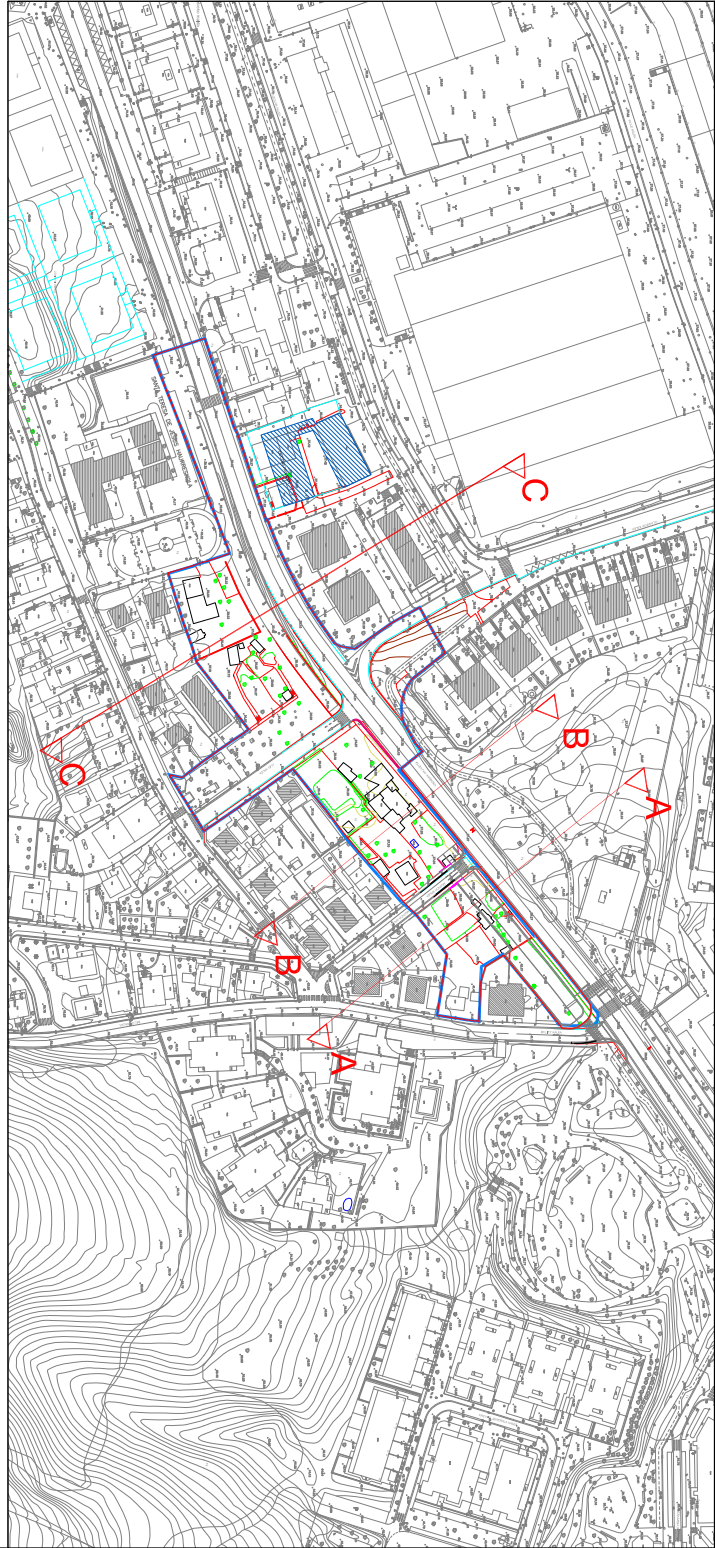

DOCUMENTO DE FORMULACIÓN DEL PLAN ESPECIAL DEL ÁMBITO URBANÍSTICO
6.3.08/ALEI (BARRIO DE ELIZATXO-LAPICE, IRUN, GIPUZKOA).....NOVIEMBRE 2018

II.04 : SECCIONES ESTADO ACTUAL

PROMUEVE: DEPARTAMENTO DE MEDIO AMBIENTE, PLANIFICACIÓN TERRITORIAL Y VIVIENDA DEL GOBIERNO VASCO
REDACTA BLAS URBIZU ZABALETA, ARQUITECTO

ESCALA
1 / 5 0 0