


PLAN DE ETAPAS

UNA ÚNICA ETAPA.

LA EJECUCIÓN DE LA URBANIZACIÓN SE REALIZARÁ EN LOS DOS PRIMEROS AÑOS.
A PARTIR DE LA APROBACIÓN DEFINITIVA ESTA MODIFICACIÓN DEL PLAN PARCIAL.

FASES A REALIZAR

- FASE 1ª= ESTUDIO GEOTECTÓNICO Y ANÁLISIS DEL SUELO
- FASE 2ª= EJECUCIÓN DE MOVIMIENTOS GENERALES DE TIERRAS(PLATAFORMAS Y TALUDES)
- FASE 3ª= EJECUCIÓN DEL TRAMO DEL VIAL DE ACCESO A LA ZONA Z2 Y Z3 ZONA ESTE,
- FASE 4ª= EJECUCIÓN DE LA PLATAFORMA,
- FASE 5ª= ACONDICIONAMIENTO EN ZONAS VERDES

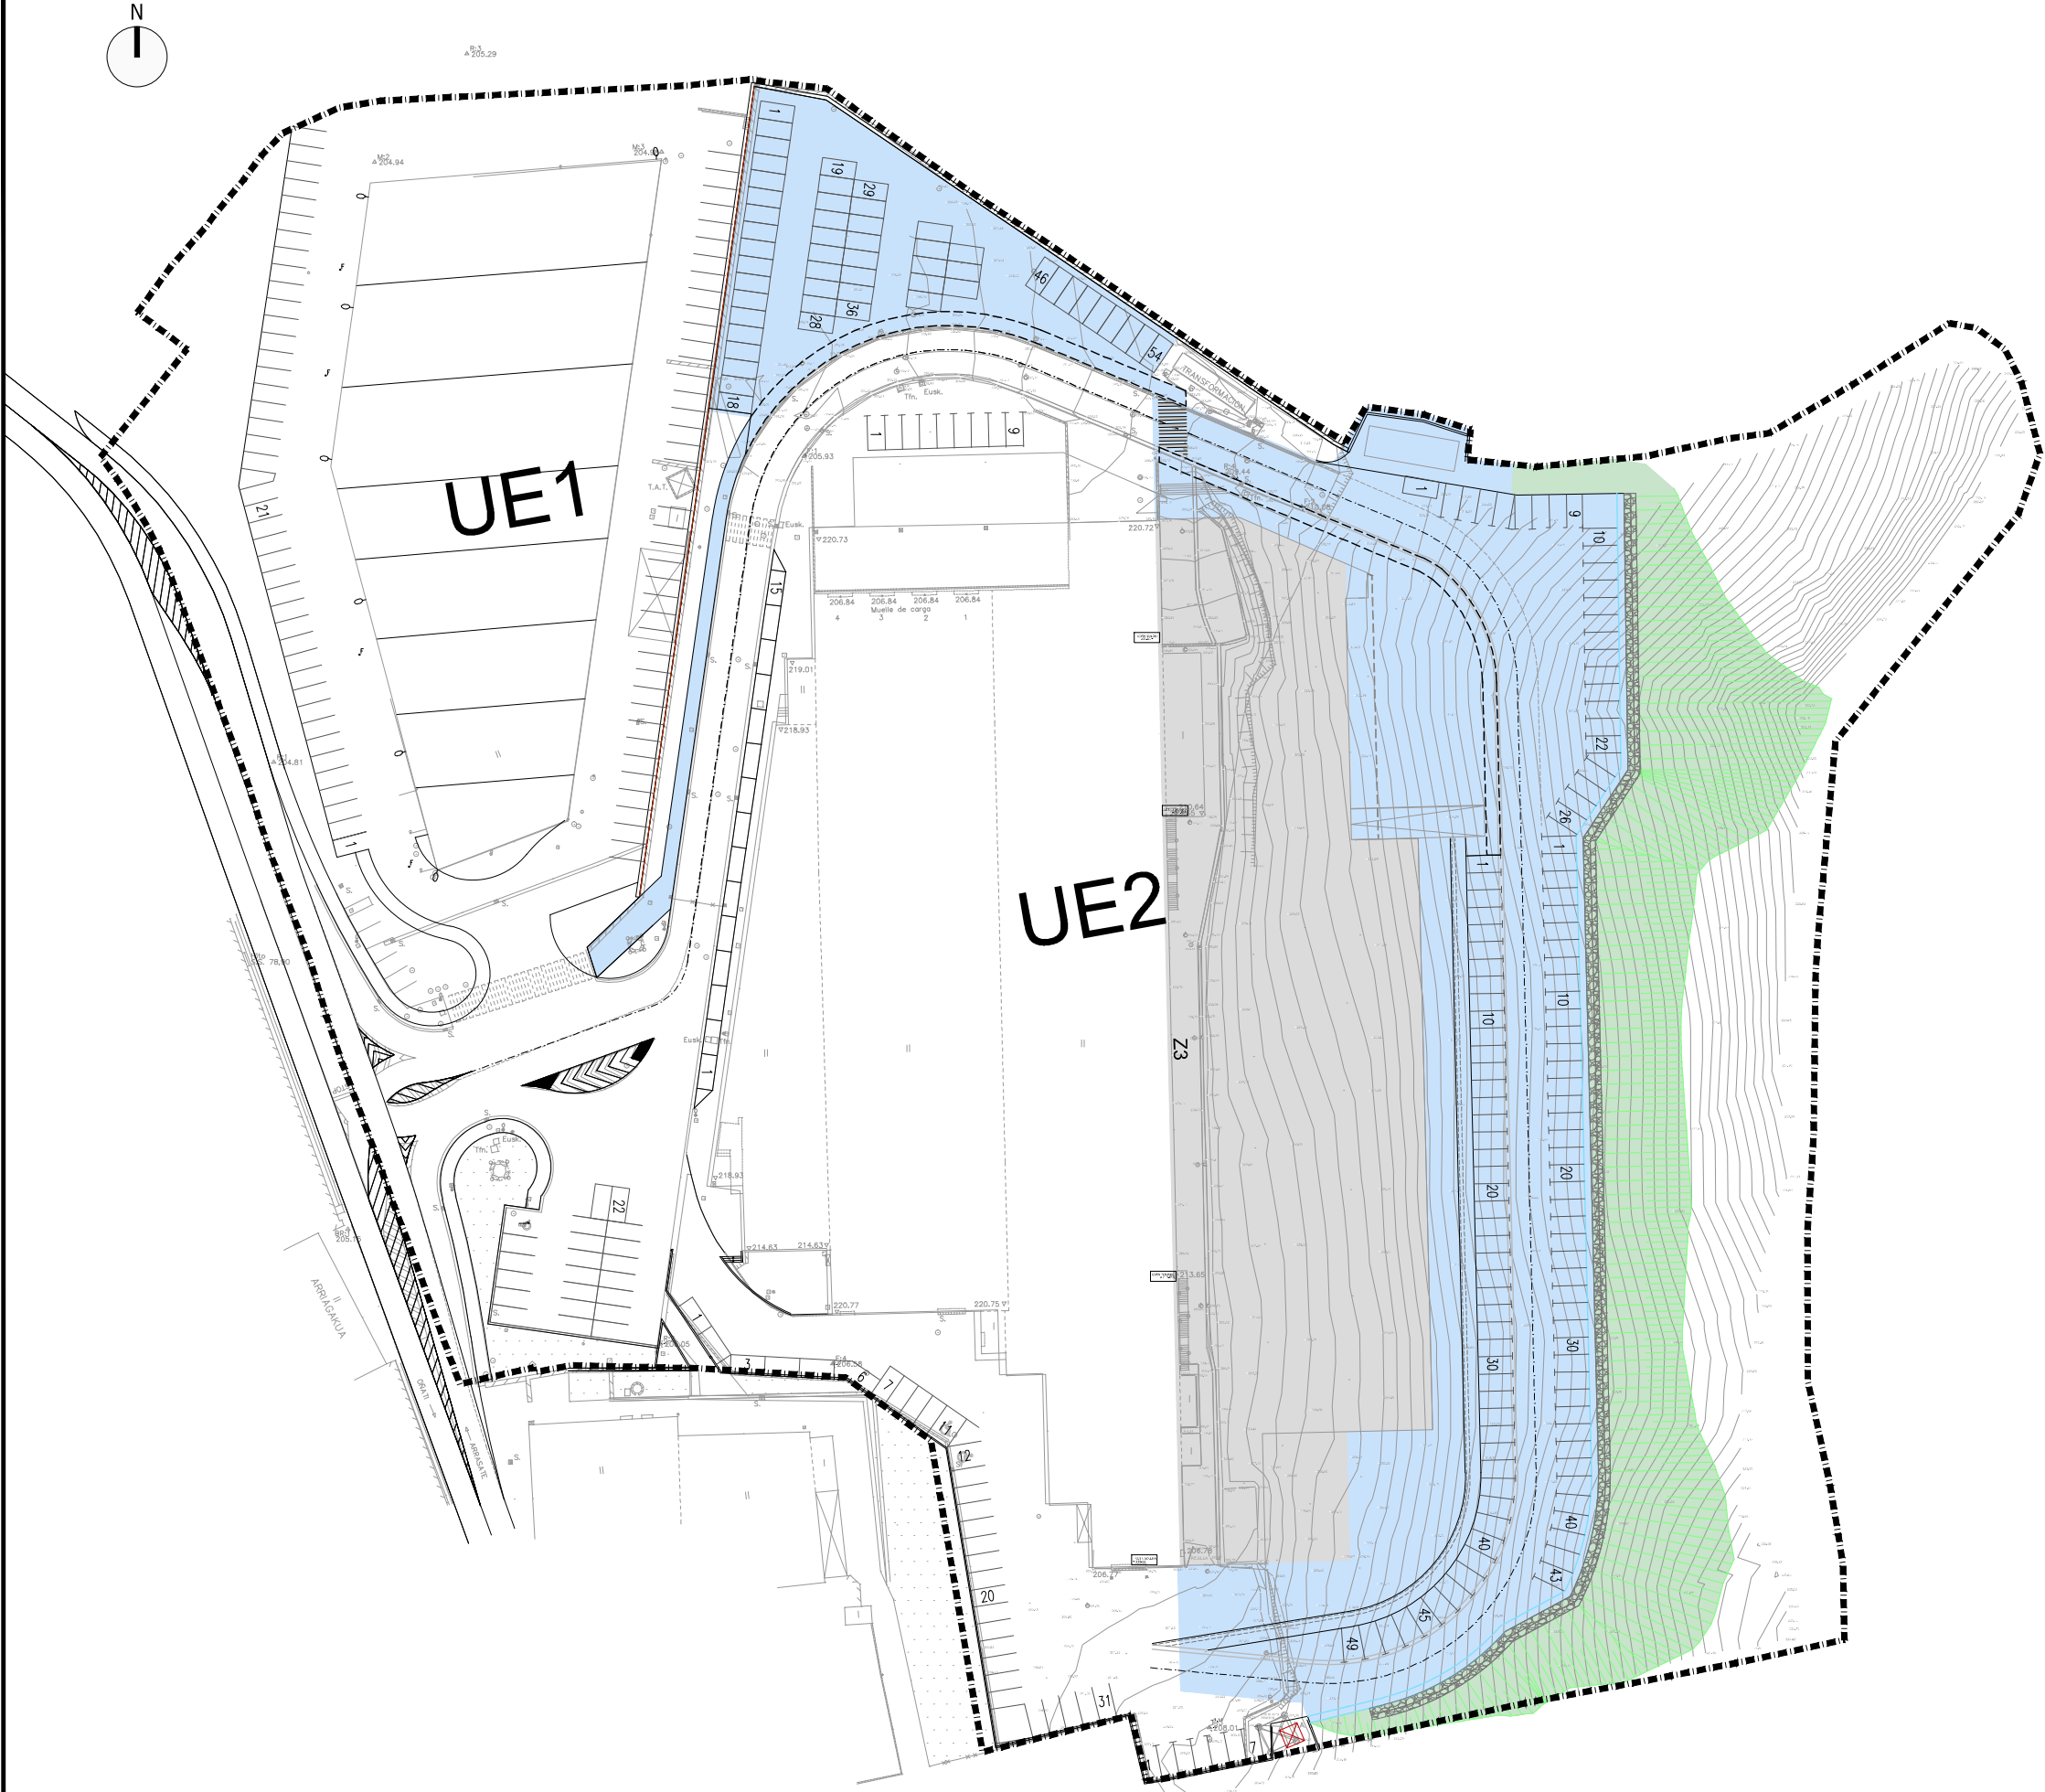

proiektua proyektu	U.E.2 A.U.II.7 MIGELENA
	XEHETASUN AZTERKETA
	ESTUDIO DE DETALLE
data data	enero 2020 urtarila
kokalekua situación	OÑATI (GIPUZKOA)
sustatzaila promotor	FAGOR 
	FAGOR INDUSTRIAL
planoa plano	II. ANTOLAMENDU PLANOAK II. PLANOS DE ORDENACIÓN
	ETAPA PLANA
	PLAN DE ETAPAS
eskala escala	A1: 1/500 A3: 1/1.000
	PII.08
	PII.08_PLAN DE ETAPAS.dwg
idatzailea equipo redactor	MARCO SEGUROLA Geógrafa  LUIS ANDUJAGA Arquitecto 
	