



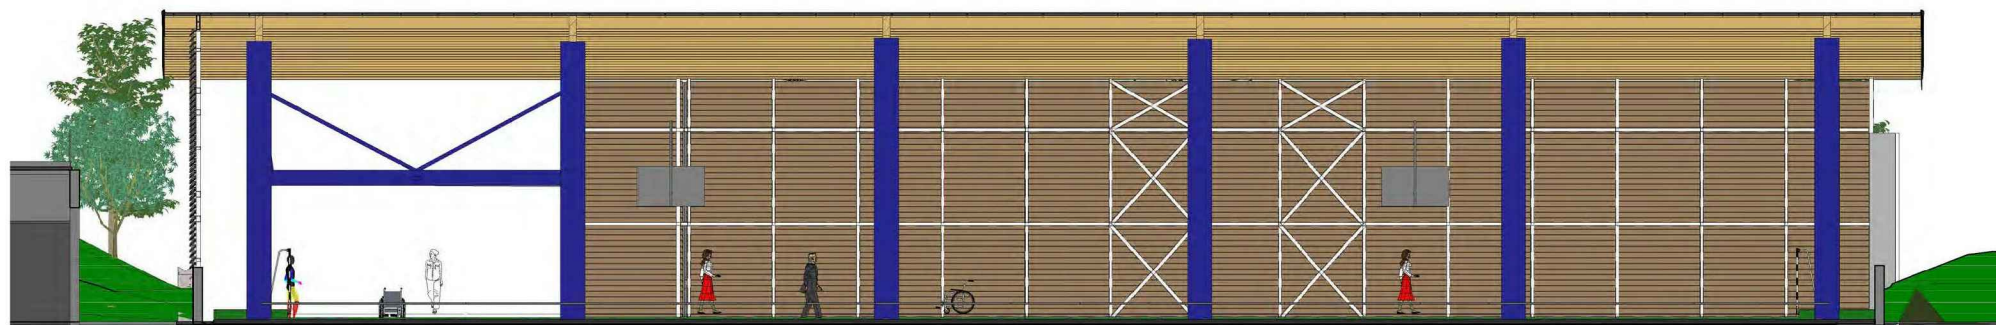

ALZADO NORTE





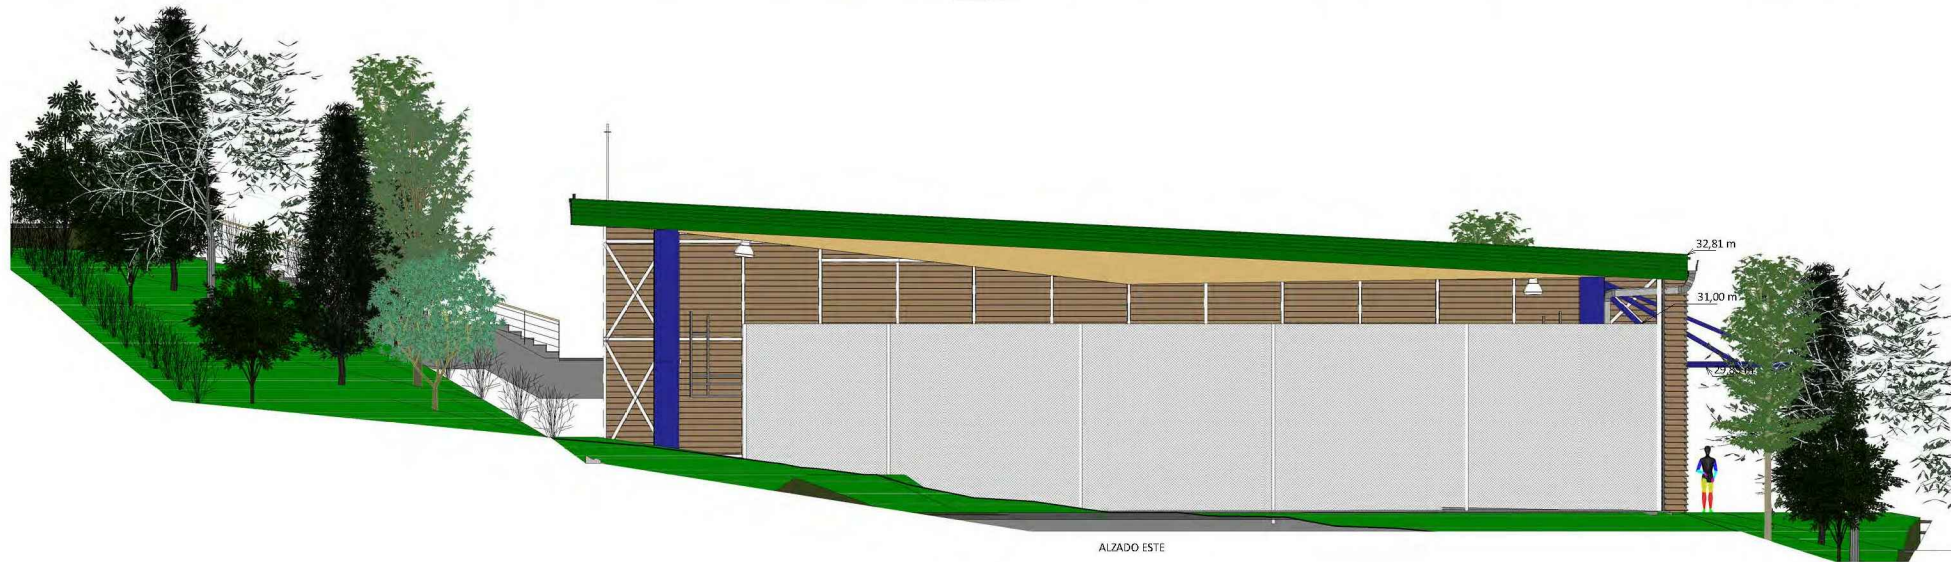

ALZADO SUR



ALZADO ESTE



ALZADO OESTE

Sustatzalea		Promotor
Eusko Jaurlaritzako Hezkuntza Saila		Departamento de Educación de Gobierno Vasco
Tresna Instrumento	SONDIKAKO (BIZKAIA) GORONDAGANE HLHIin PISTA ESTALI BAT ERAIKITZEKO PLAN BEREZIA  PLAN ESPECIAL PARA LA CONSTRUCCIÓN DE PISTA CUBIERTA EN EL CEIP GORONDAGANE HLHI DE SONDIKA (BIZKAIA)	
planoaren izena		data fecha
DESARROLLO PREVISTO. ALZADOS AURREIKUSITAKO GARAPENA. ALTXAERAK		2021eko apirila abril 2021
erreferentzia		
seriea serie	zenbakia número	eskala escala
I	11	1/200
lan-fasea fase de trabajo		
Hasierako onespena Aprobación inicial		
erredaktore taldea		equipo redactor
<div><div>estudio de renovación y desarrollo urbano</div><div></div><div>erdu@erdu.es / www.erdu.es Bizkaia (Bilbao) 944 719 667 Navarra (Tolosa) 948 281 847</div></div>		<div><div></div><div>javier martínez callejo doctor arquitecto COAVN: 2946</div></div> <div><div></div><div>paula amuchastegui moreno arquitecto COAVN: 4689</div></div> <div><div></div><div>jesús luis sola jiménez abogado urbanista y geógrafo MICAP: 2471</div></div>