

---

**ANEXO 1**  
PLANOS

INDICE PLANOS

---

**PLANO Nº1.-** SITUACIÓN Y EMPLAZAMIENTO. E: 1/5.000

**PLANO Nº2.-** ESPACIOS PROTEGIDOS Y ÁREAS DE INTERÉS NATURALÍSTICO. E: 1/25.000





**DOCUMENTO AMBIENTAL ESTRATÉGICO**  
P.E.O.U PARCELA URBANA EN LA CALLE OILAKINETA EN IRUN

**SITUACIÓN Y EMPLAZAMIENTO**

**1**

JUNIO 2020

1/5.000


*Promotor*



*Consultor*





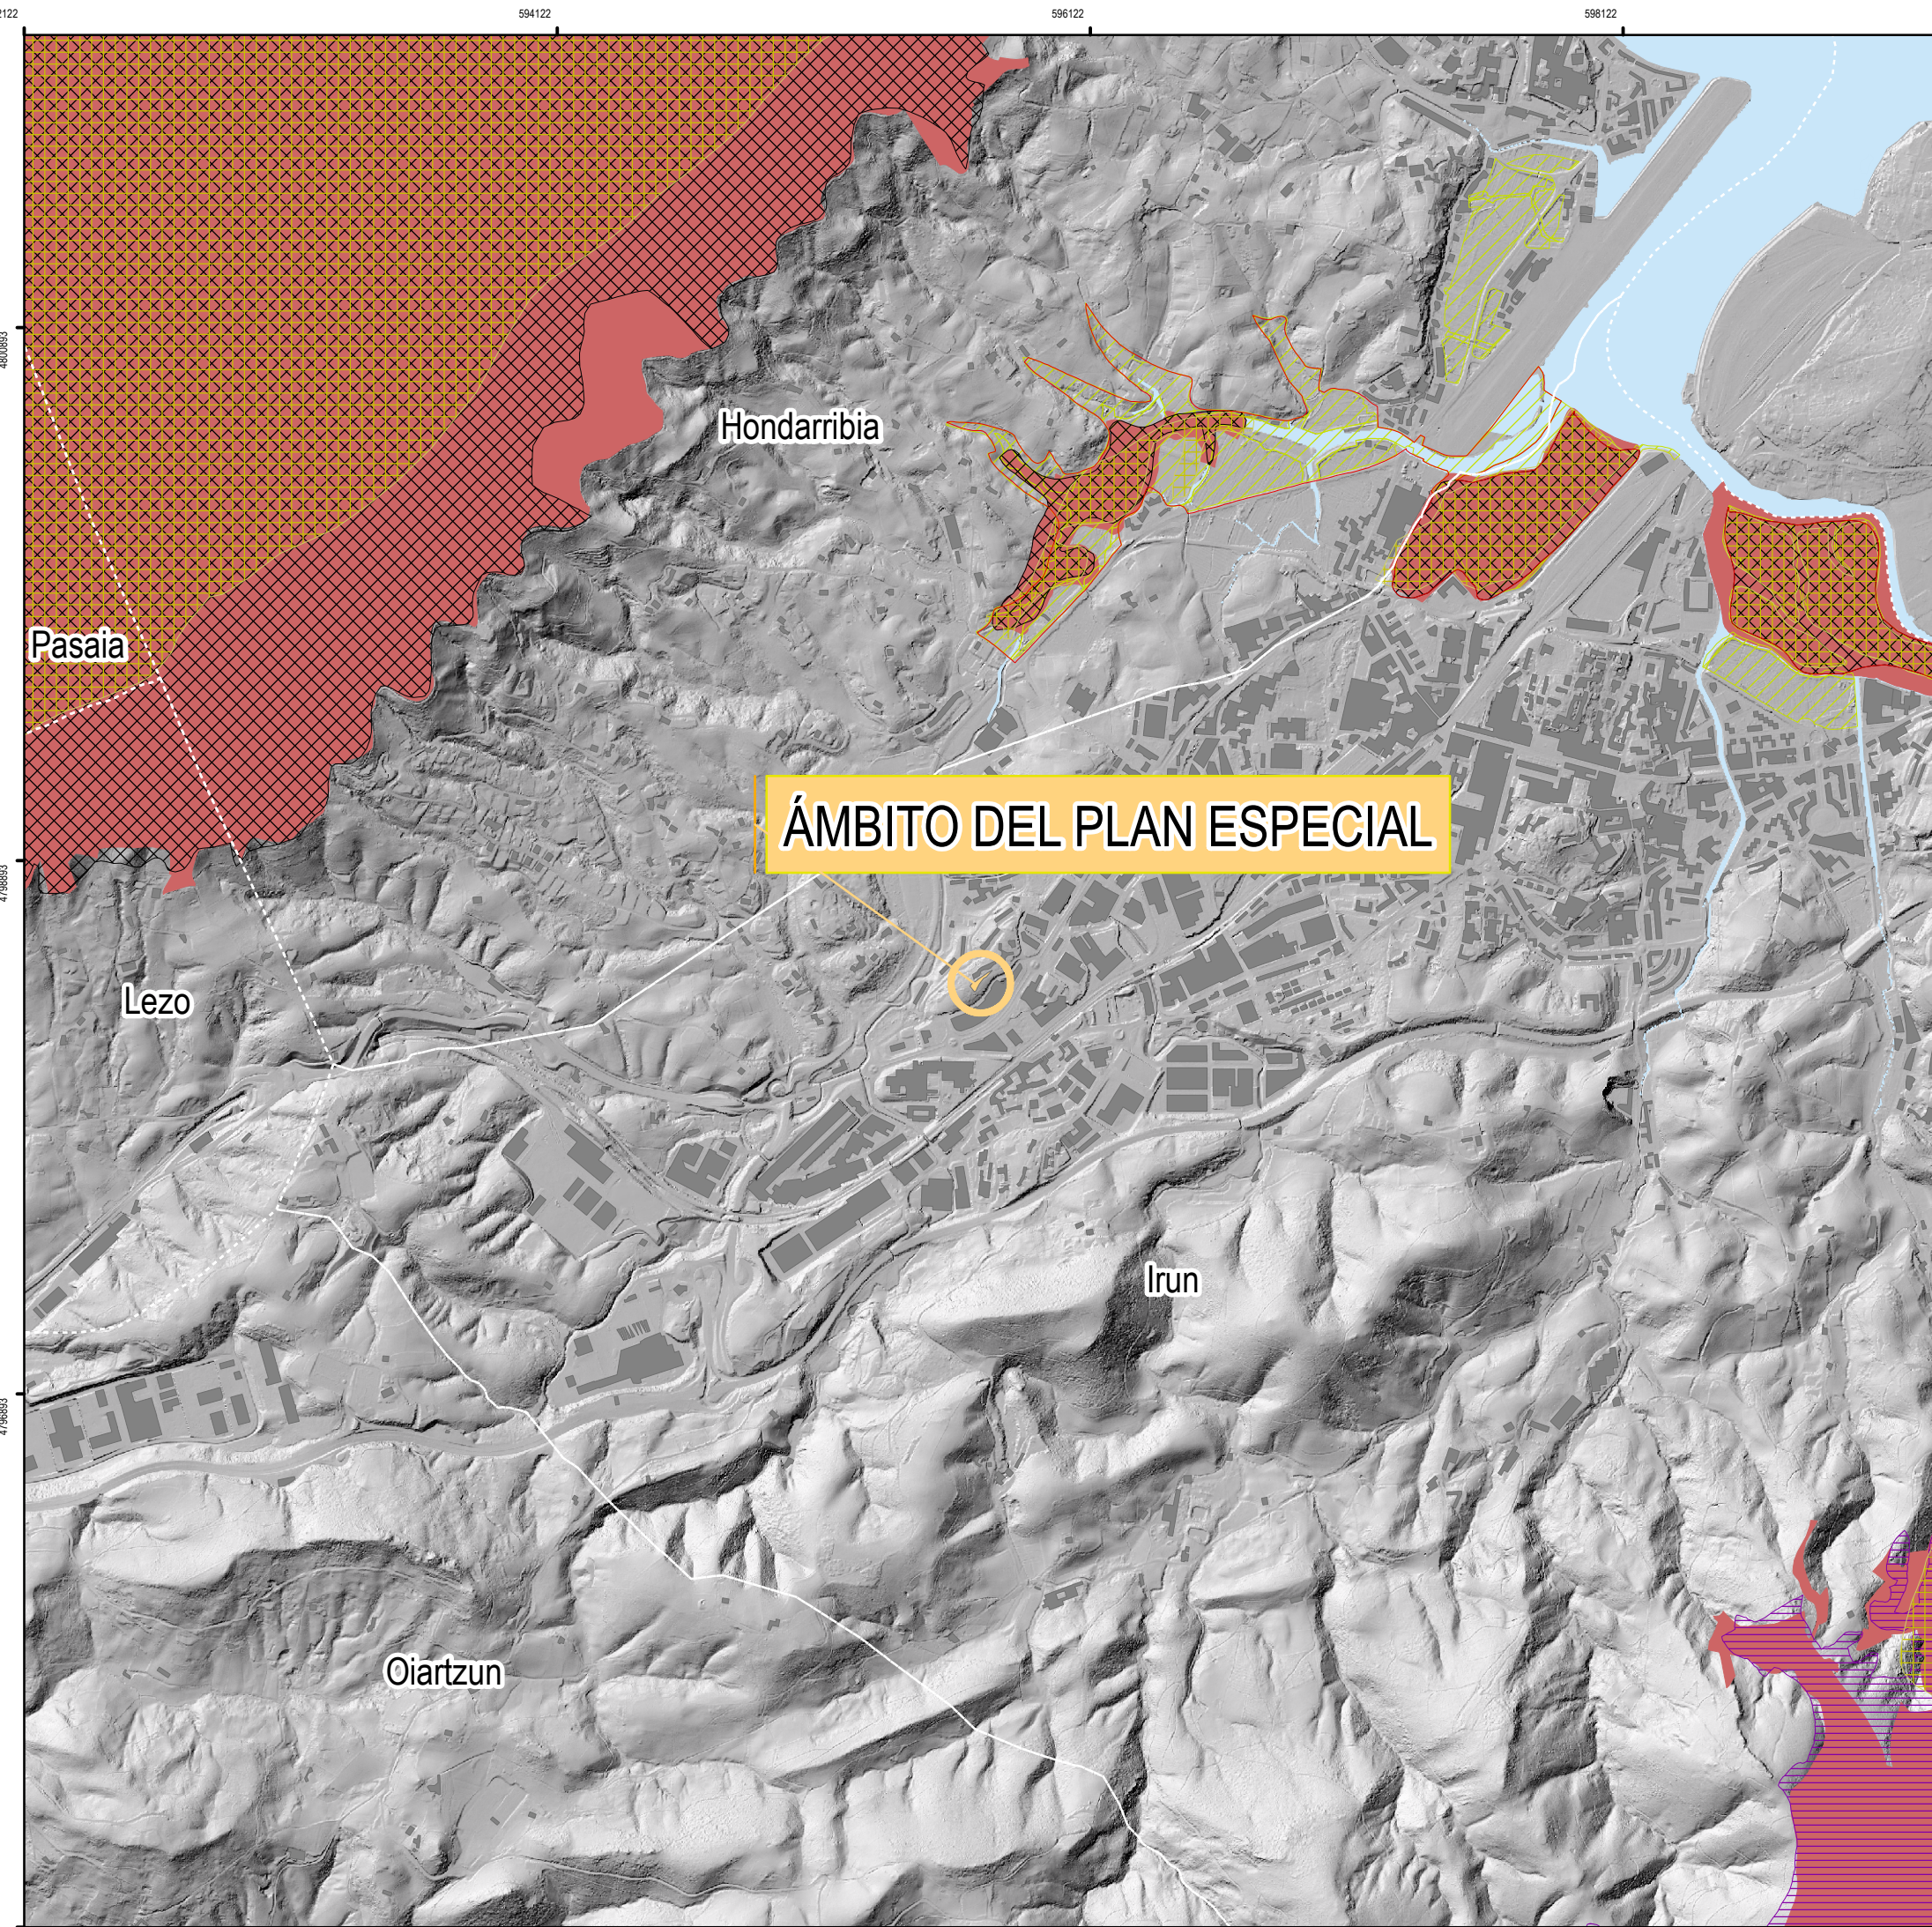

## LEYENDA

- RED NATURA 2000
- PLAN ESPECIAL TXINGUDI
- RED DE ESPACIOS NATURALES PROTEGIDOS
- CONVENIO RAMSAR
- ÁREAS DE INTERÉS NATURALÍSTICO
- CATALOGO ABIERTO DE ESPACIOS NATURALES RELEVANTES CAPV
- ÁMBITO PLAN ESPECIAL

## DOCUMENTO AMBIENTAL ESTRATÉGICO

P.E.O.U PARCELA URBANA EN LA CALLE OILAKINETA EN IRUN

## ESPACIOS PROTEGIDOS Y ÁREAS DE INTERÉS NATURALÍSTICO

2

JUNIO 2020

1/25.000

Promotor



Consultor

