



- LIMITES - MUGAK**
- LIMITE MUNICIPAL - UDALERRIKO MUGA
 - LIMITE SUELO URBANO - HIRI-LURZORUKO MUGA
- SUELO URBANO - HIRI-LURZORUA**
- CASCO HISTORICO - HIRIGUNE HISTORIKO
 - RESIDENCIAL - EGOITZA
 - PLAN ESPECIAL DE PROTECCIÓN DEL CASCO HISTÓRICO (PEPCH) KASKO HISTORIKOAREN BABESAREN PLAN BEREZIA (KHBB)
 - EDIFICACIÓN INDUSTRIAL - INDUSTRIARIKO ERAKUNTZA
 - EDIFICACIÓN NO RESIDENCIAL - EGOITZAZKOAK EZ DIREN ERAKINAK
- SUELO URBANIZABLE LURZORU URBANIZAGARRIA**
- SUELO URBANIZABLE SECTORIZADO RESIDENCIAL LURZORU URBANIZAGARRI SEKTORIZATUA EGOITZA
 - SUELO URBANIZABLE SECTORIZADO INDUSTRIAL, TERCIARIO, I+D+I LURZORU URBANIZAGARRI SEKTORIZATUA EKONOMIA, LANDEKERAK (1)
- COMUNICACIONES - KOMUNIKABIDEAK**
- SG FERROCARRIL - SO TRENBIDEA
 - SG VIARIO - SO ERREPEDEA
 - SL VIARIO - TS ERREPEDEA
 - SL VIAL DE COEXISTENCIA - TS BIZKIDETZAKO BIDEA
 - SL VIAL PEATONAL - TS OINEZKOENTZAKO BIDEA
 - ZONAS VERDES ASOCIADAS A LA VALLEAD - BIDESAREARI LOTURIKO GUNE BERDEAK
- EQUIPAMIENTOS - EKIPAMENDUAK**
- SGE SG EQUIPAMIENTOS - SO EKIPAMENDUAK
 - SGS SG SERVICIOS E INFRAESTRUCTURAS - SO ZERBITZU ETIA ADIEREGITURAK
 - SL EQUIPAMIENTOS - TS EKIPAMENDUAK
- ESPACIOS LIBRES - GUNE LIBREAK**
- SGE SG ESPACIOS LIBRES - SO GUNE LIBREAK
 - SL ESPACIOS LIBRES - TS GUNE LIBREAK
 - ESPACIO LIBRE PRIVADO - GUNE LIBRE PRIVATUA
- OTROS - BESTEAK**
- EDIFICACION SUGERIDA - PROPOSATUTAKO ERAKINAK
 - SOPORTALES - ATARIBEAK
 - F.O. FUERA DE ORDENACION - ANTOLAMENDUTIK KANPO
 - APARCAMIENTO BAJO RASANTE - APARKALEKU LURPERATUA

(1) NOTA: POSICION DE ACTIVIDAD ECONOMICA DE ACUERDO A LA PERMUTACION DE USOS ECONOMICOS Y DE ESTABLECIMIENTO COMERCIALES. PARA ACTIVIDADES ECONOMICAS Y DE ESTABLECIMIENTO COMERCIALES: JARDINERIA, FLORES, MARCHANDISIA, POLICIA, JARDINERIA, ECONOMIA LABORAL, I+D+I, BERRIKUNTZA, ANTOLAMENDUTARAKO LURZORU PUBLIKOA, SORTZERKO LPS IDENDAPENAREN ARABERA.




AYUNTAMIENTO DE LA VILLA DE ERMUA
ERMUA HIRIKO UDALA

**MODIFICACIÓN PUNTUAL DEL PGOU DE ERMUA
CAMBIO DE ORDENANZA Y USO IDESA**

ERMUKO HAPO-ren ALDAKETA PUNTUALA
IDESA

**DOCUMENTO APROBACIÓN DEFINITIVA
BEHIN BETIKO ONESPEN AGIRIA**

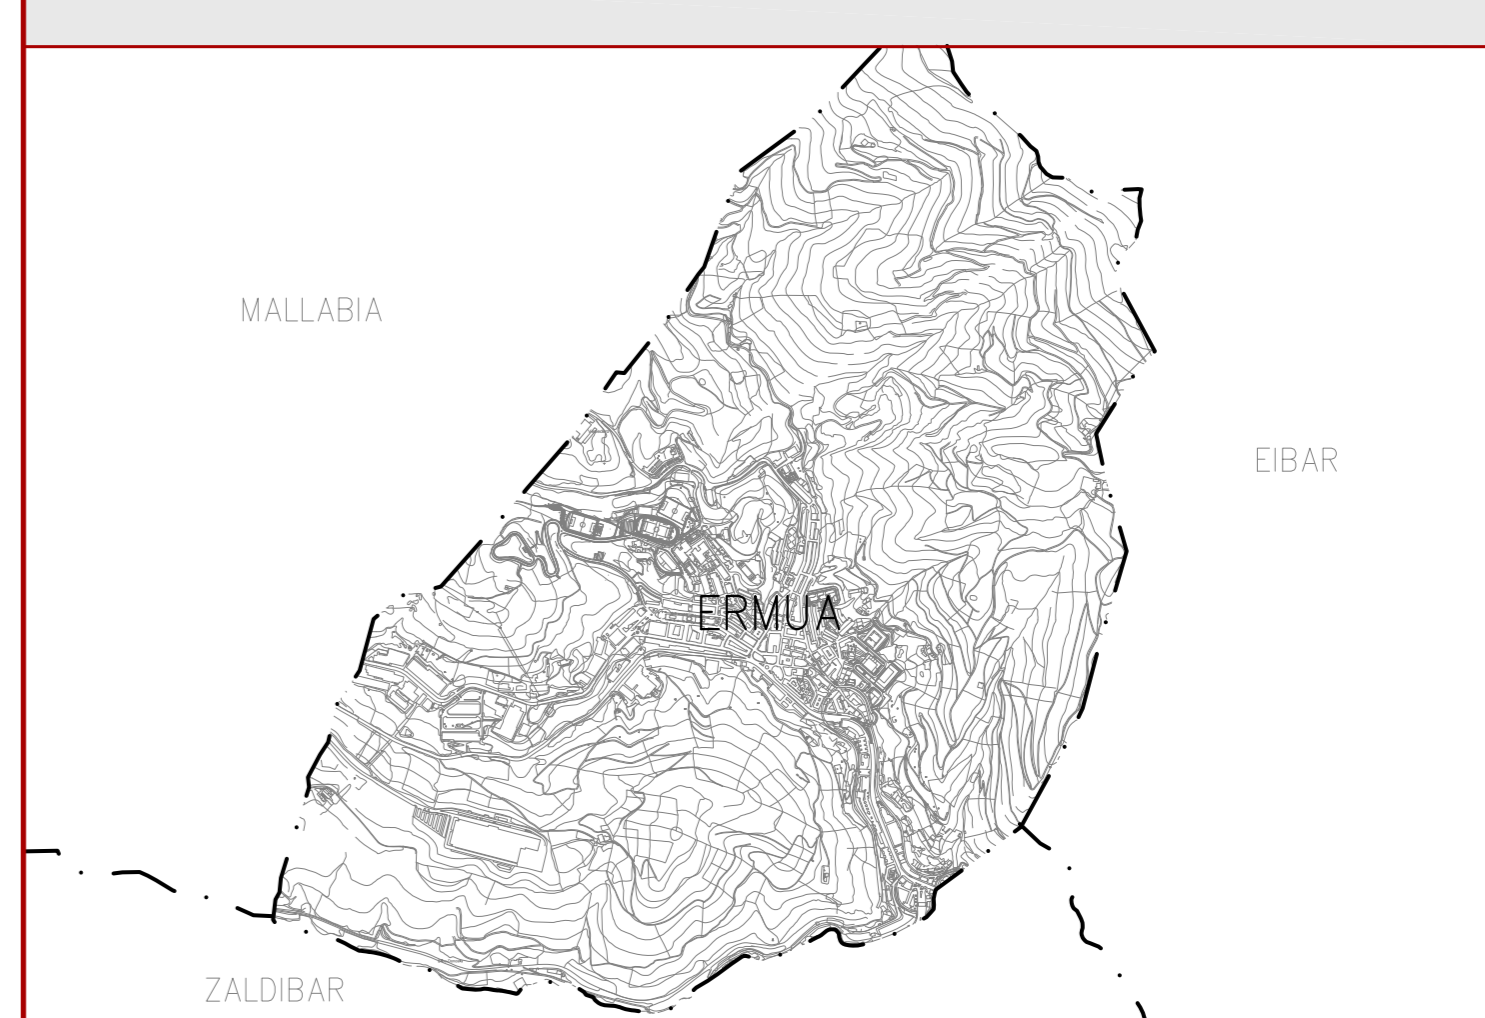

POP: PLANOS DE ORDENACIÓN PORMENORIZADA - ANTOLAMENDU XEHATUAREN PLANOAK

PLANO : CALIFICACIÓN PORMENORIZADA
PLANOA : XEHATUTA KALIFIKAZIOA

ESCALA: ESKALA:	FECHA: DATA:	Nº PLANO: PLANO ZK:
1:5.000	JULIO 2021 2021ko UZTAILA	POP-2