


----- LIMITE DEL SECTOR
SUPERFICIE TOTAL DEL SECTOR 139.120 m2

SISTEMA VIARIO

APARCAMIENTOS	
VIALIDAD PEATONAL	9.326 m2
VIALIDAD RODADA	13.151 m2
PARTERRES	3.134 m2
TOTAL	26.611 m2

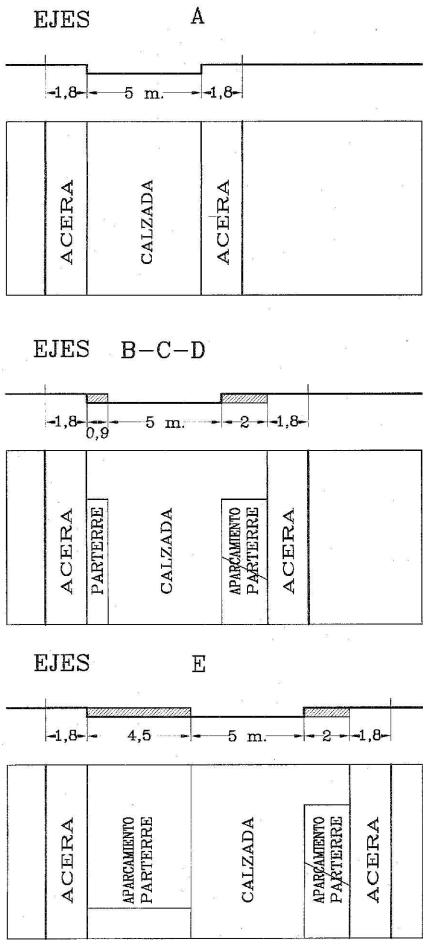

Sustatzailea


Eusko Jaurlaritzako Osasun Saila

Departamento de Sanidad del Gobierno Vasco

Promotor

Tresna Instrumento

LAUDIOKO (ARABA) GOIKOGANE KALEKO ETA SAN MARTIN KALEKO EKIPAMENDUETARAKO LURZATIEN PLAN BEREZIA - ZV-37 PLAN PARTZIALA
PLAN ESPECIAL DE ORDENACIÓN URBANA DE LAS PARCELAS EQUIPAMENTALES EN C/GOIKOGANE Y SAN MARTIN DE LLODIO - PLAN PARCIAL ZV-37 (ALAVA)


EUSKO JAURLARITZA
GOBIERNO VASCO

planoaren izena

nombre del plano

data fecha

ZV-37 PLAN PARTZIALA : BIDEAK
PLAN PARCIAL ZV-37: VIALIDAD

2022ko otsaila
febrero 2022

erreferentzia

referentzia

seria serie

zenbakia número

eskala escala

lan-lasoa fase de trabajo

I


08


1/1.000


Hasierako onespena
Aprobación inicial


erredaktore taldea


equipo redactor


estudio de renovación
erdu@erdu.es / www.erdu.es
Bilakaia (Bilbao) 944 719 667
Nabarra (León) 948 281 847


javier martínez callejo
doctor arquitecto
COAVN: 2946


paula amuchastegui moreno
arquitecta
COAVN: 4689


jesús luis sola jiménez
abogado urbanista y
geógrafo
MICAP: 2471

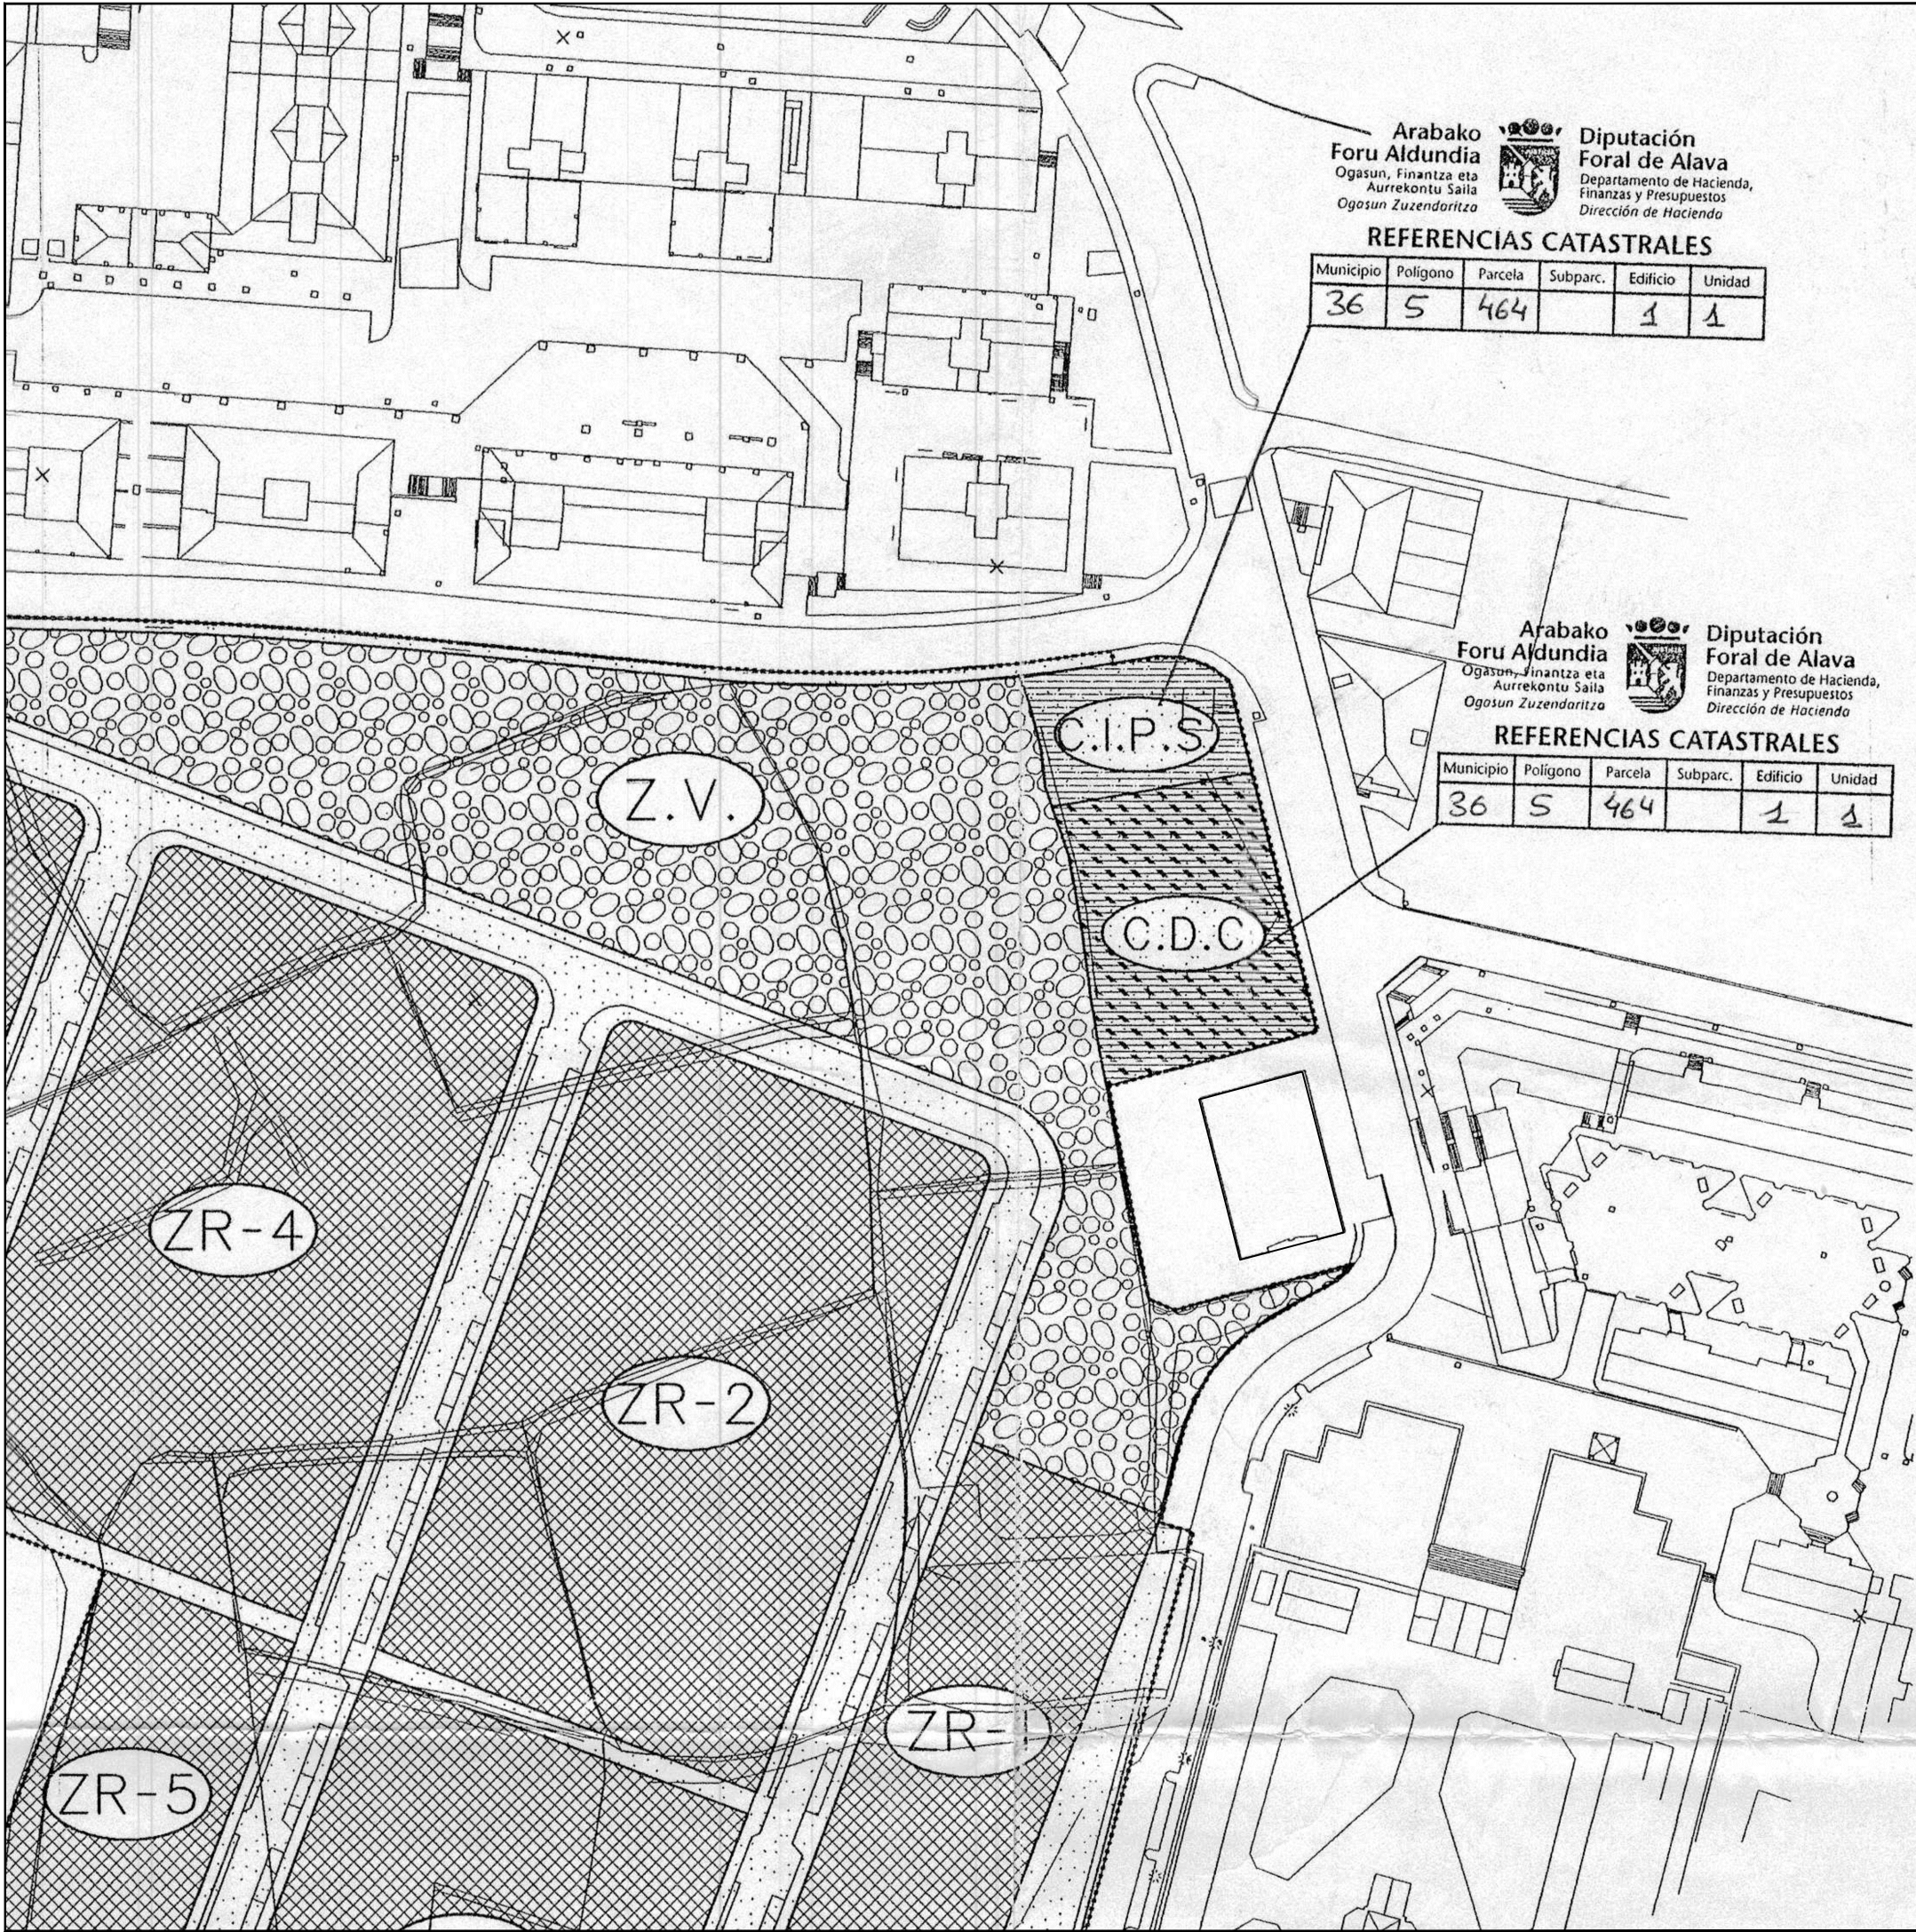

AMBITO DEL SECTOR UE-1

ZONA DE USO RESIDENCIAL

ZONA DE RED VIARIA

ZONAS VERDES

CENTRO DE INTERES PUBLICO Y SOCIAL

CENTRO DOCENTE Y CULTURAL

Sustatzailea

Eusko Jaurlaritzako Osasun Saila

Promotor

Departamento de Sanidad del Gobierno Vasco

Tresna
Instrumento

LAUDIOKO (ARABA) GOIKOGANE KALEKO ETA SAN MARTIN KALEKO
EKIPAMENDUETARAKO LURZATIEN PLAN BEREZIA - ZV-37 PLAN PARTZIALA

PLAN ESPECIAL DE ORDENACIÓN URBANA DE LAS PARCELAS EQUIPAMENTALES
EN C/GOIKOGANE Y SAN MARTIN DE LLODIO - PLAN PARCIAL ZV-37 (ALAVA)

planoaren izena

nombre del plano

data
fecha

BIRPARTZELATZEA
REPARCELACION

2022ko otsaila
febrero 2022

erreferentzia

referentzia

seria
serie

zenbakia
número

eskala
escala

lan-tasoa
fase de trabajo

I

09

1/1.000

Hasierako onespena
Aprobación inicial

erredaktore taldea

equipo redactor

erdi@erdi.es / www.erdi.es
Bilbao (Bilbao) 944 719 667
Návarra (Navarra) 948 281 847

javier martínez callejo
doctor arquitecto
COAVN: 2946

paula amuchastegui moreno
arquitecta
COAVN: 4689

jesús luis sola jiménez
abogado urbanista y
geógrafo
MICAP: 2471