



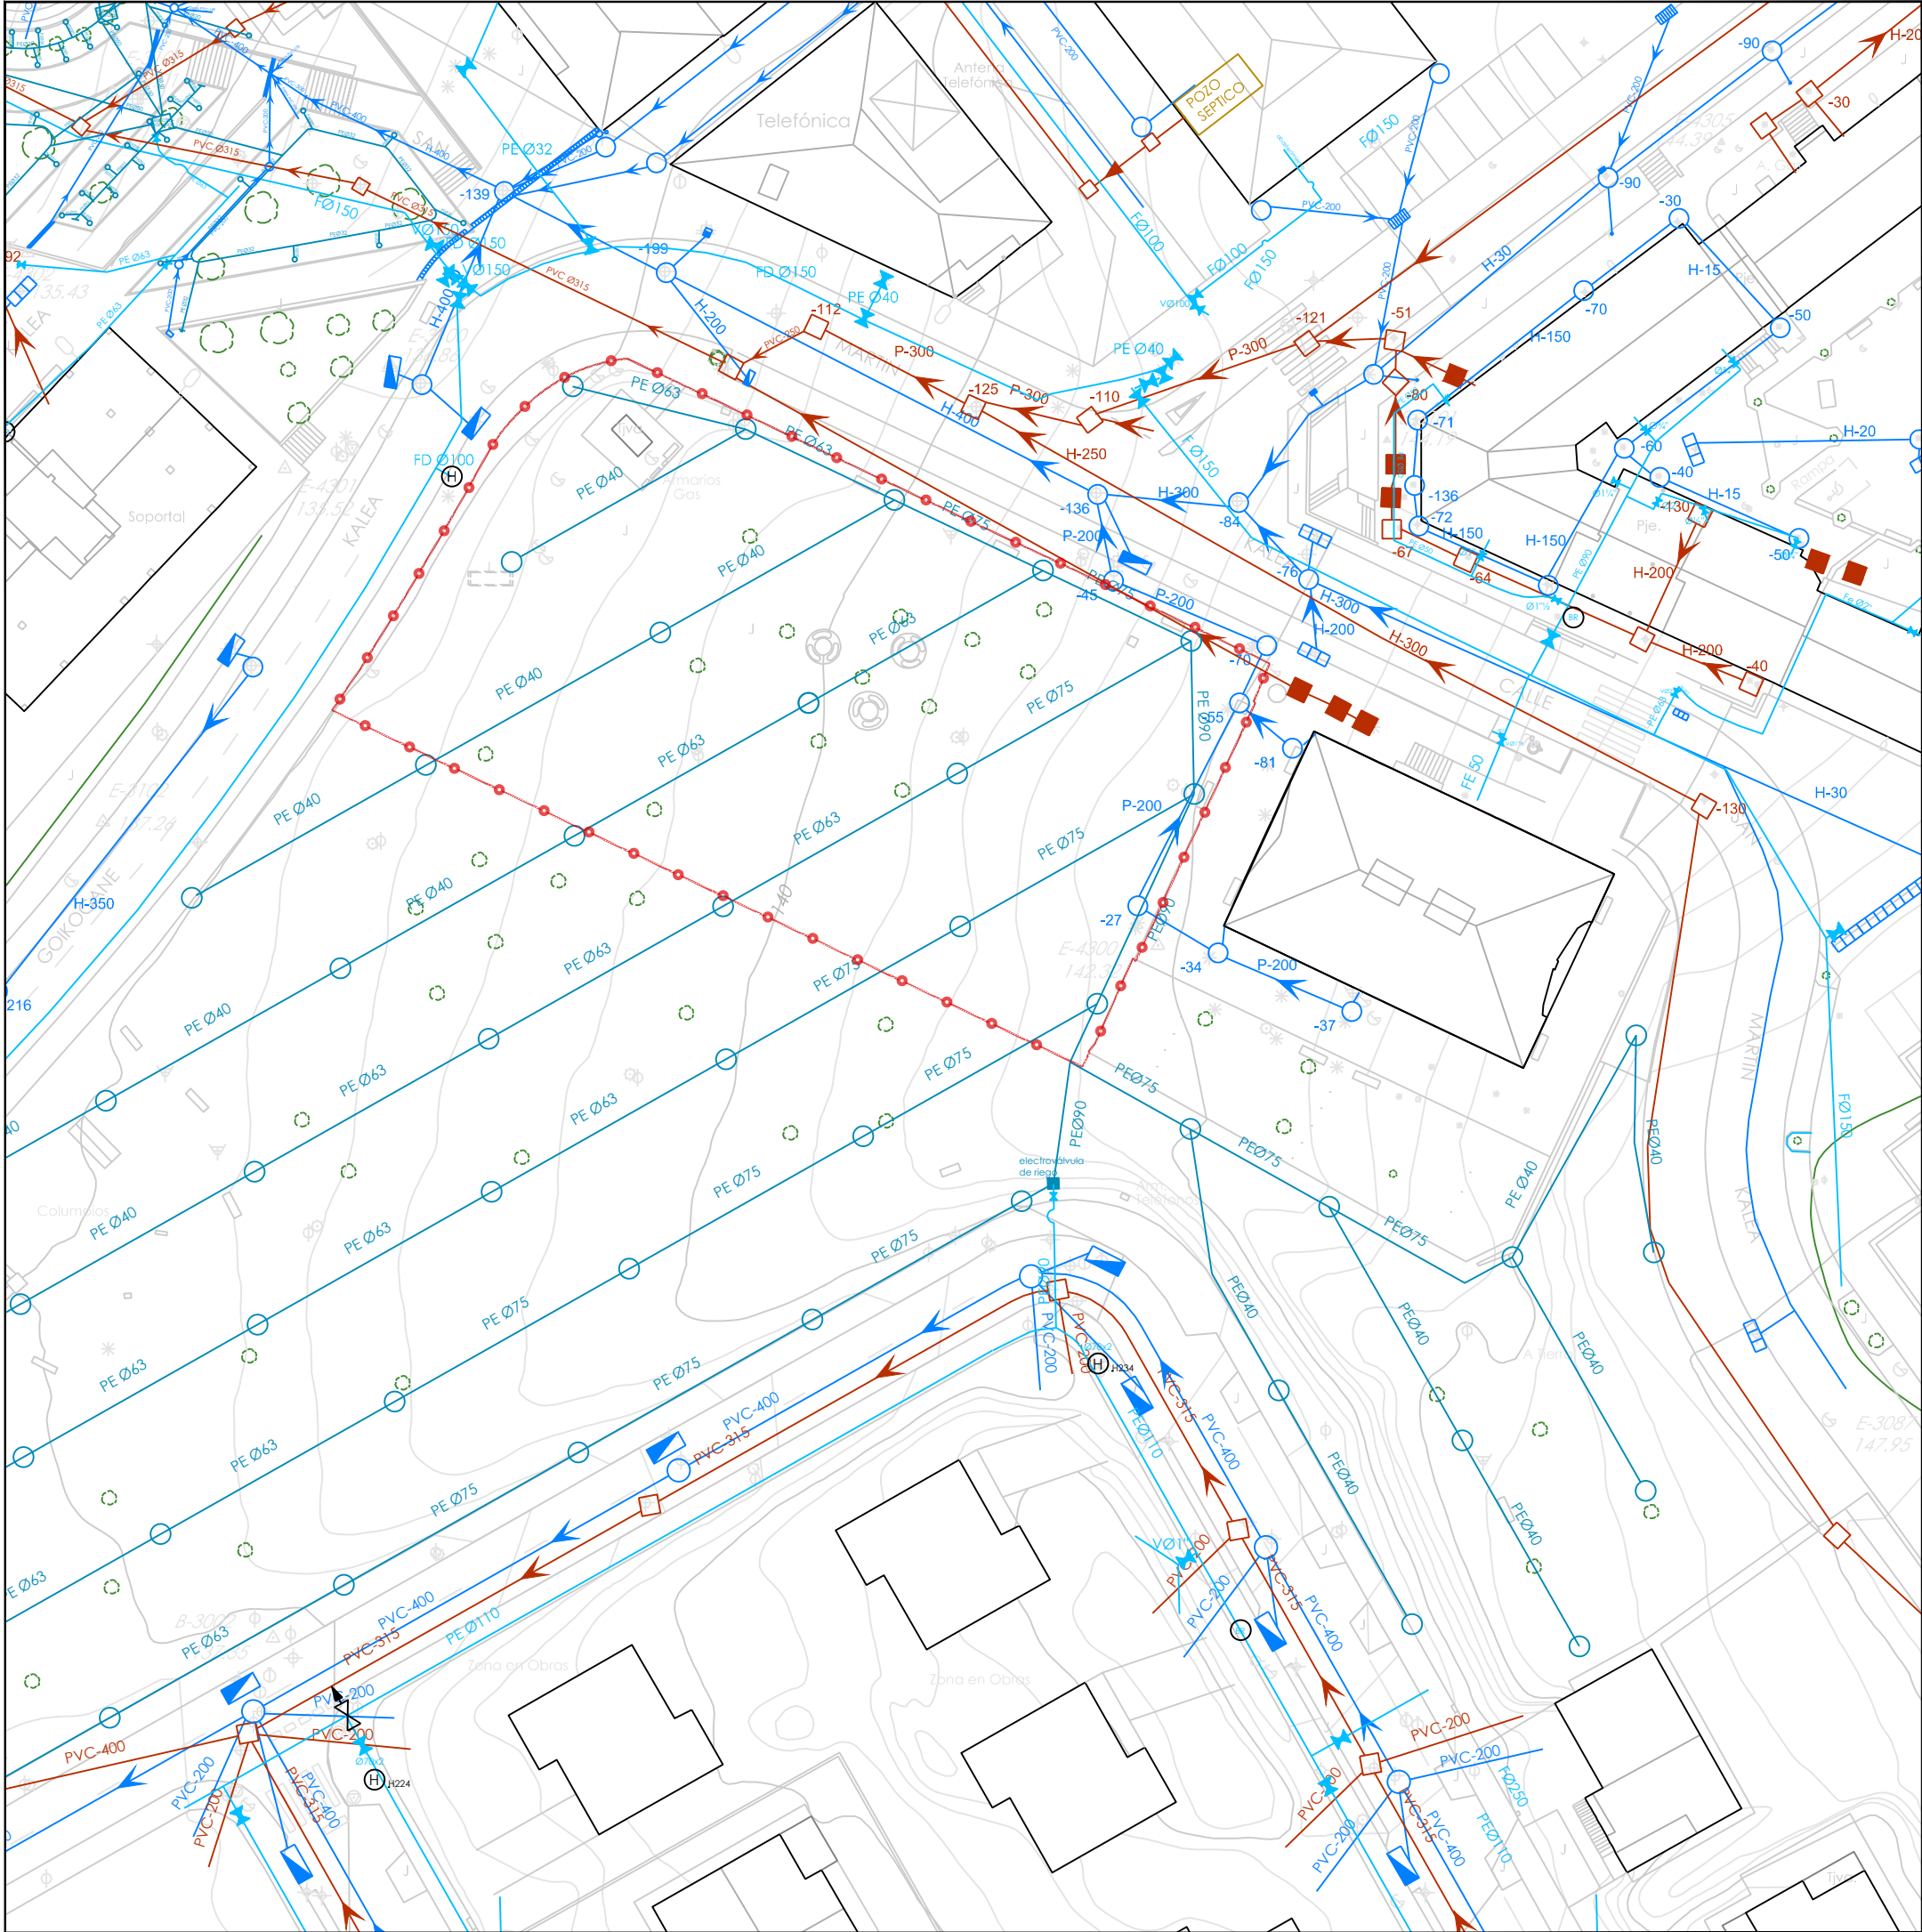


Sustatzailea			Promotor	
Eusko Jaurlaritzako Osasun Saila			Departamento de Sanidad del Gobierno Vasco	
Tresna Instrumento	<div>LAUDIOKO (ARABA) GOIKOGANE KALEKO ETA SAN MARTIN KALEKO EKIPAMENDUETARAKO LURZATIEN PLAN BEREZIA - ZV-37 PLAN PARTZIALA</div> <div>PLAN ESPECIAL DE ORDENACIÓN URBANA DE LAS PARCELAS EQUIPAMENTALES EN C/GOIKOGANE Y SAN MARTIN DE LLODIO - PLAN PARCIAL ZV-37 (ALAVA)</div> <div></div>			
planoaren izena		nombre del plano		data fecha
GARAPENERAKO ALDEA. EGUN DAGOENA. ZONA DE DESARROLLO. ESTADO ACTUAL.				2022ko otsaila febrero 2022
erreferentzia				
seriea serie		zenbakia número	eskala escala	lan-tasoa fase de trabajo
I		10	1/500	Hasierako onepena Aprobación inicial
erredaktore taldea			equipo redactor	
<div><div><div>estudio de renovación Buzkai (Bilbao) 944 719 667 Novara (Vizcaya) 948 281 847</div></div><div><div>javier martínez callejo doctor arquitecto COAVN: 2946</div></div><div><div>paula amuchastegui moreno arquitecto COAVN: 4689</div></div><div><div>jesús luis solórzano jiménez abogado urbanista y geógrafo MICAP: 2471</div></div></div>				





**EGUNGO SANEAMENDUA**  
Egungo udal saneamendu-sarea  
Egungo saneamendu-sarearen materiala eta diametroa  
Saneamendu-kutxatila

**SANEAMIENTO EXISTENTE**  
Red municipal de saneamiento existente  
Diámetro y material de la red de saneamiento existente  
Arqueta de saneamiento

**EGUNGO EURI-URAK**  
Euri-uren egungo sarea  
Euri-uren egungo sarearen diametroa eta materiala  
Euri-uren egungo kutxatila

**PLUVIALES EXISTENTE**  
Red de pluviales existente  
Diámetro y material de la red de pluviales existente  
Arqueta de pluviales existente

**GAUR EGUNGO UR-HORNIDURA**  
Ur-hornidurako sarea  
Ur-hornidurako sarearen diametroa eta materiala  
Hutsaren aurkako balbula  
Ureztatze-ahoa  
Sute-ahoa

**ABASTECIMIENTO EXISTENTE**  
Red de baja de abastecimiento  
Diámetro y material de la red de abastecimiento  
Válvula de ventosa  
Boca de riego  
Hidrante

Jarduketa-eremuaren mugaketa

Delimitación del ámbito de actuación

Sustatzailea


Eusko Jaurlaritzako Osasun Saila

Departamento de Sanidad del Gobierno Vasco

Promotor

Tresna  
Instrumento

LAUDIOKO (ARABA) GOIKOGANE KALEKO ETA SAN MARTIN KALEKO  
EKIPAMENDUETARAKO LURZATIEN PLAN BEREZIA - ZV-37 PLAN PARTZIALA  
PLAN ESPECIAL DE ORDENACIÓN URBANA DE LAS PARCELAS EQUIPAMENTALES  
EN C/GOIKOGANE Y SAN MARTIN DE LLODIO - PLAN PARCIAL ZV-37 (ALAVA)

  
EUSKO JAURLARITZA  
GOBIERNO VASCO

planoaren izena

nombre del plano

data  
fecha

UDAL-AZPIEGITURAK  
INFRAESTRUCTURAS MUNICIPALES

2022ko otsaila  
febrero 2022

erreferentzia

referencia

seria  
serie

zenbakia  
número

eskala  
escala

lan-tasoa  
fase de trabajo

I


11


1/500


Hasierako onespena  
Aprobación inicial


erredaktore taldea

equipo redactor

  
erdi@erdi.es / www.erdi.es  
Bilbao (Bilbao) 944 719 667  
Návarra (Navarra) 948 281 847

  
javier martinez callejo  
doctor arquitecto  
COAVN: 2946

  
paula amuchastegui moreno  
arquitecta  
COAVN: 4689

  
jesús luis solórzano jiménez  
abogado urbanista y  
geógrafo  
MICAP: 2471