


SECTOR 7

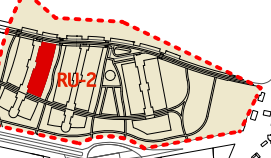

**2202**  
3ª MODIFICACIÓN PUNTUAL DEL PLAN PARCIAL  
SECTOR 7 DEL P.G.O.U. DE VITORIA-GASTEIZ

PROMOTORES: IZKIZ PROMOCIONES, S.L.  
PROMOCIONES MARTIANE, S.L.  
CONSTRUCCIONES FDEZ DE NOGRARO, S.L.

PLANO:  
**01**  
SITUACIÓN

ESCALA 1:15000


JUNIO 2022



ARQUITECTOS: FERNANDO BAJO MARTÍNEZ DE MURGUIA

JAVIER GONZÁLEZ-LIZASOAIN ALADRO

50	x:	528874,4235
	y:	4744521,9997
51	x:	528899,8831
	y:	4744511,7304
52	x:	528877,4643
	y:	4744530,0180
53	x:	528874,6992
	y:	4744531,1897
54	x:	528886,8880
	y:	4744567,2639
55	x:	528889,9334
	y:	4744566,2479
56	x:	528894,1674
	y:	4744580,9866
57	x:	528891,1588
	y:	4744581,8859
58	x:	528898,6502
	y:	4744611,4142
59	x:	528901,5731
	y:	4744610,7378
60	x:	528903,7250
	y:	4744620,5035
61	x:	528930,7358
	y:	4744615,5554

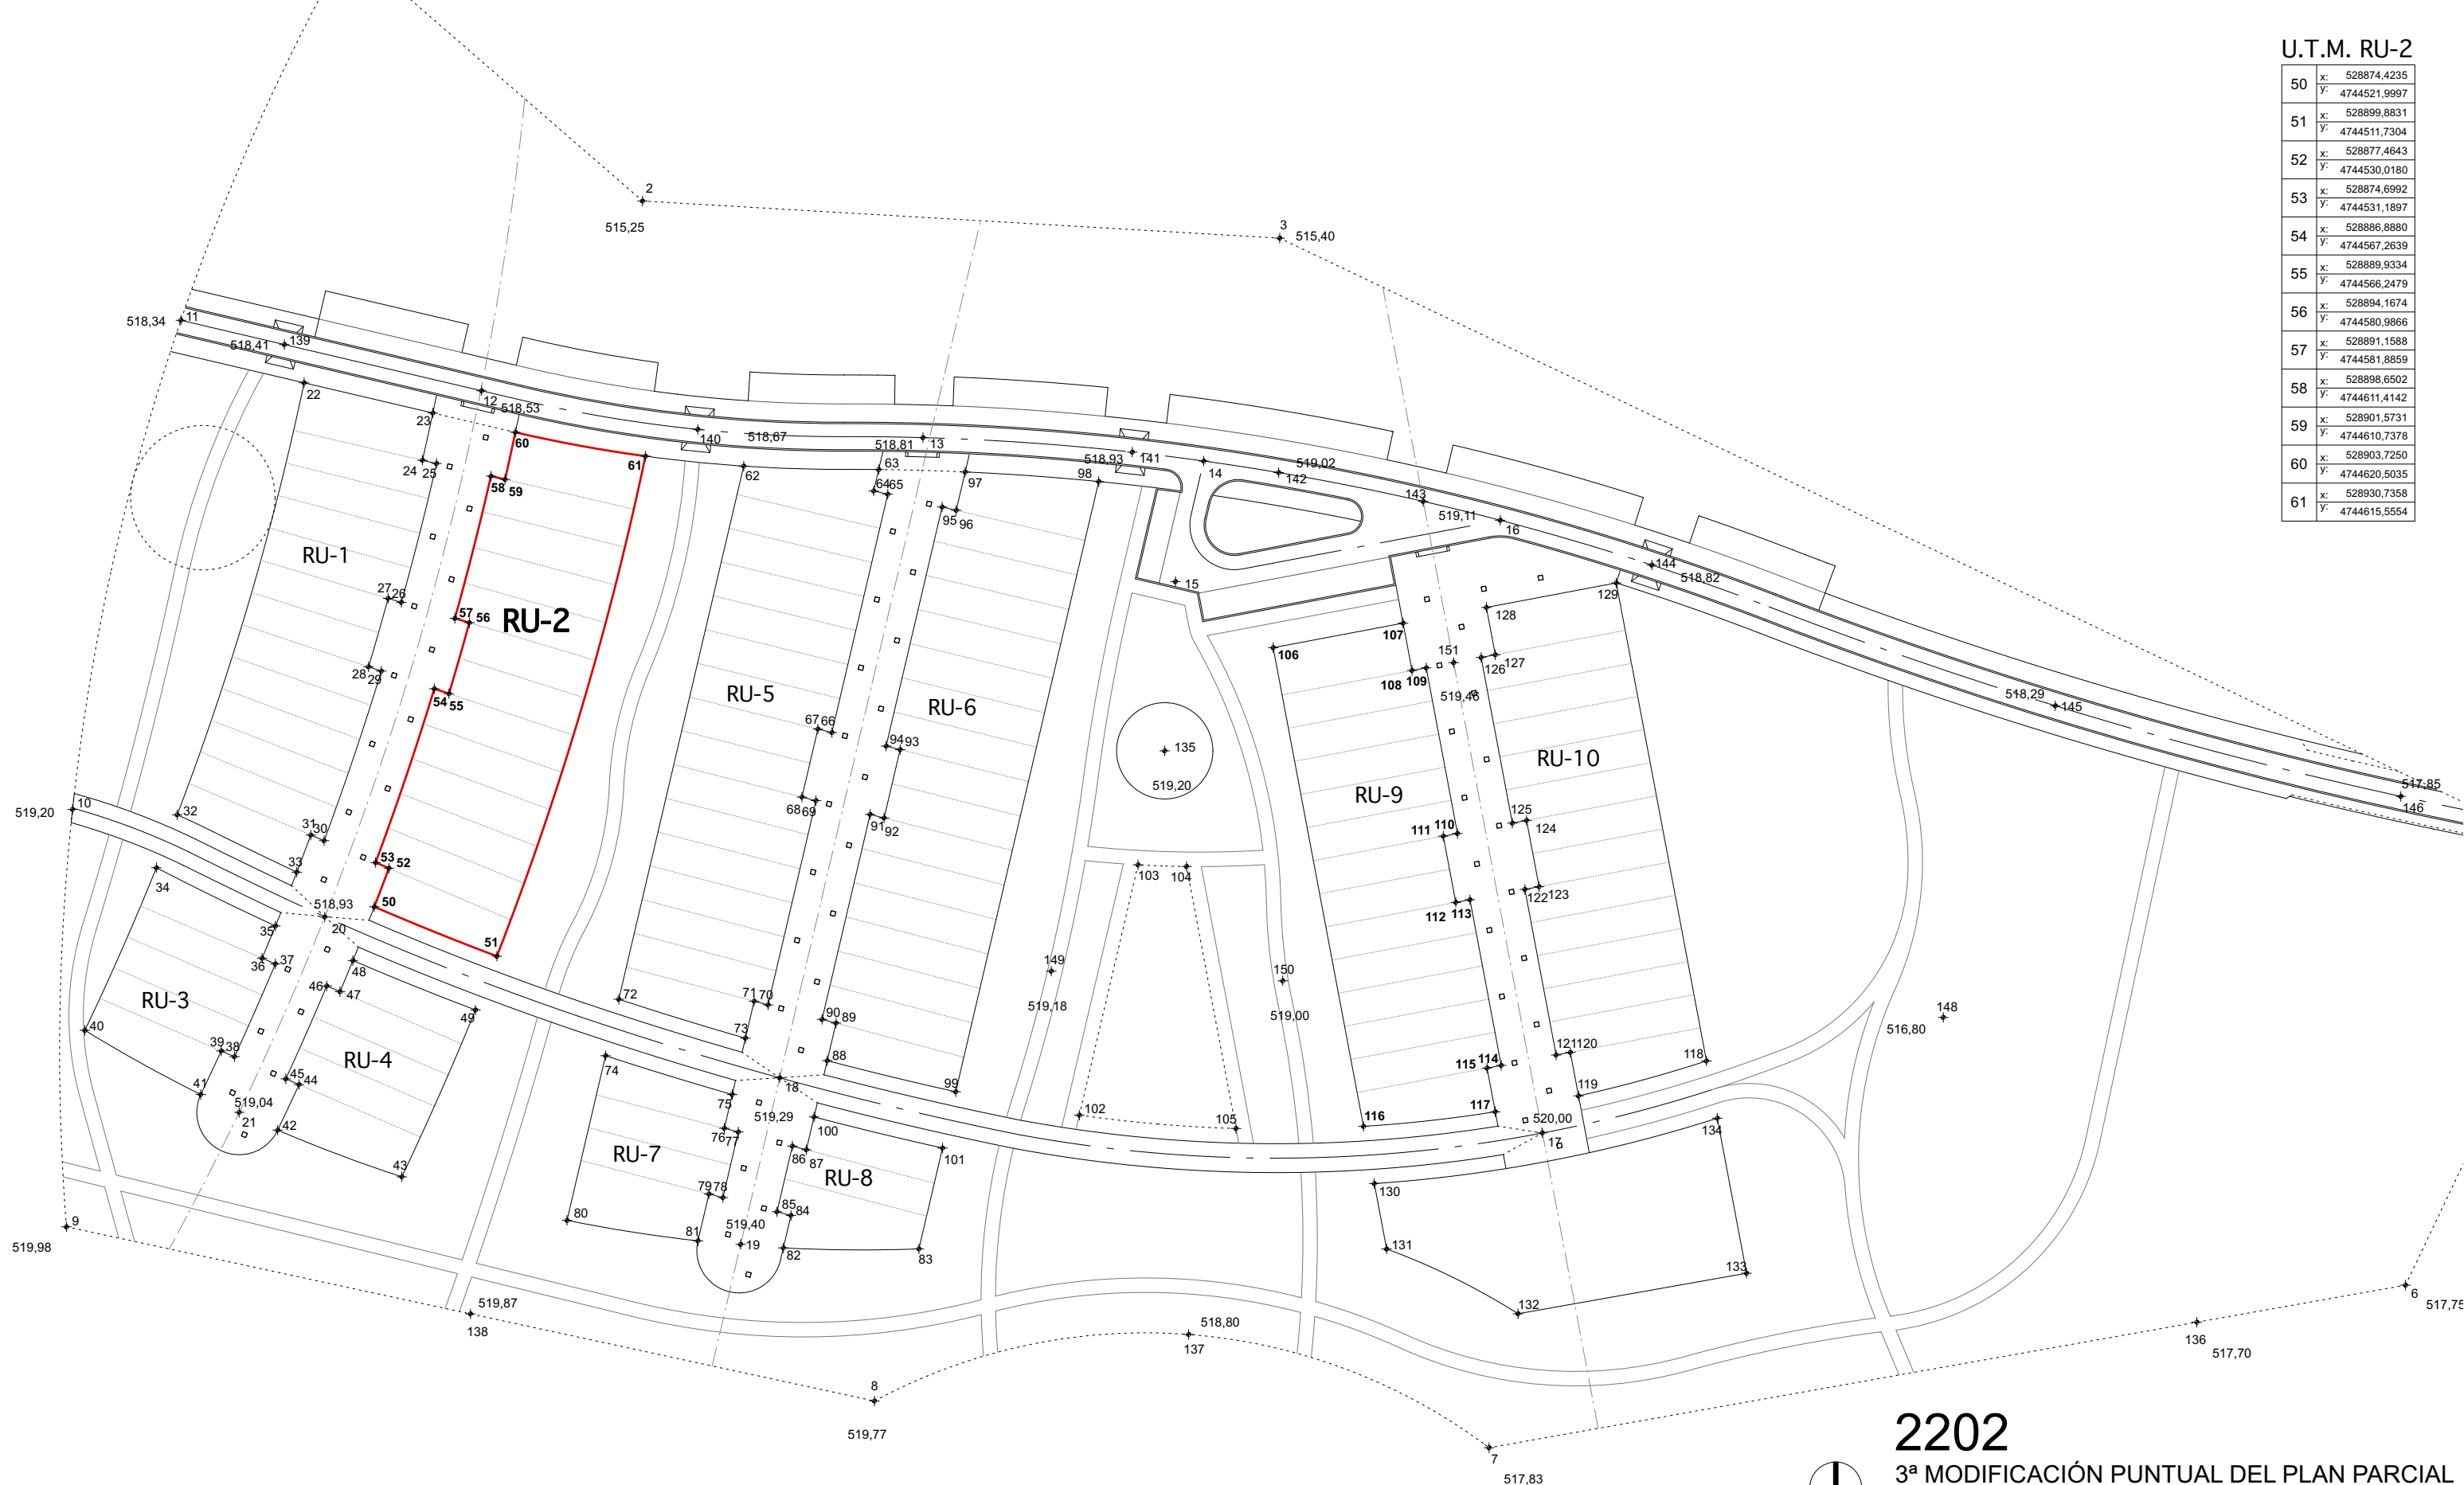

# 2202

3ª MODIFICACIÓN PUNTUAL DEL PLAN PARCIAL  
SECTOR 7 DEL P.G.O.U. DE VITORIA-GASTEIZ

PROMOTORES: IZKIZ PROMOCIONES, S.L.  
PROMOCIONES MARTIANE, S.L.  
CONSTRUCCIONES FDEZ DE NOGRARO, S.L.

PLANO: MANZANA RU-2  
ALINEACIONES Y RASANTES

02

ESCALA: 1:1250

JUNIO 2022


519,98 RASANTE

ARQUITECTOS: FERNANDO BAJO MARTÍNEZ DE MURGUIA  
JAVIER GONZÁLEZ-LIZASOAIN ALADRO






SITUACIÓN  
ESCALA 1:4000

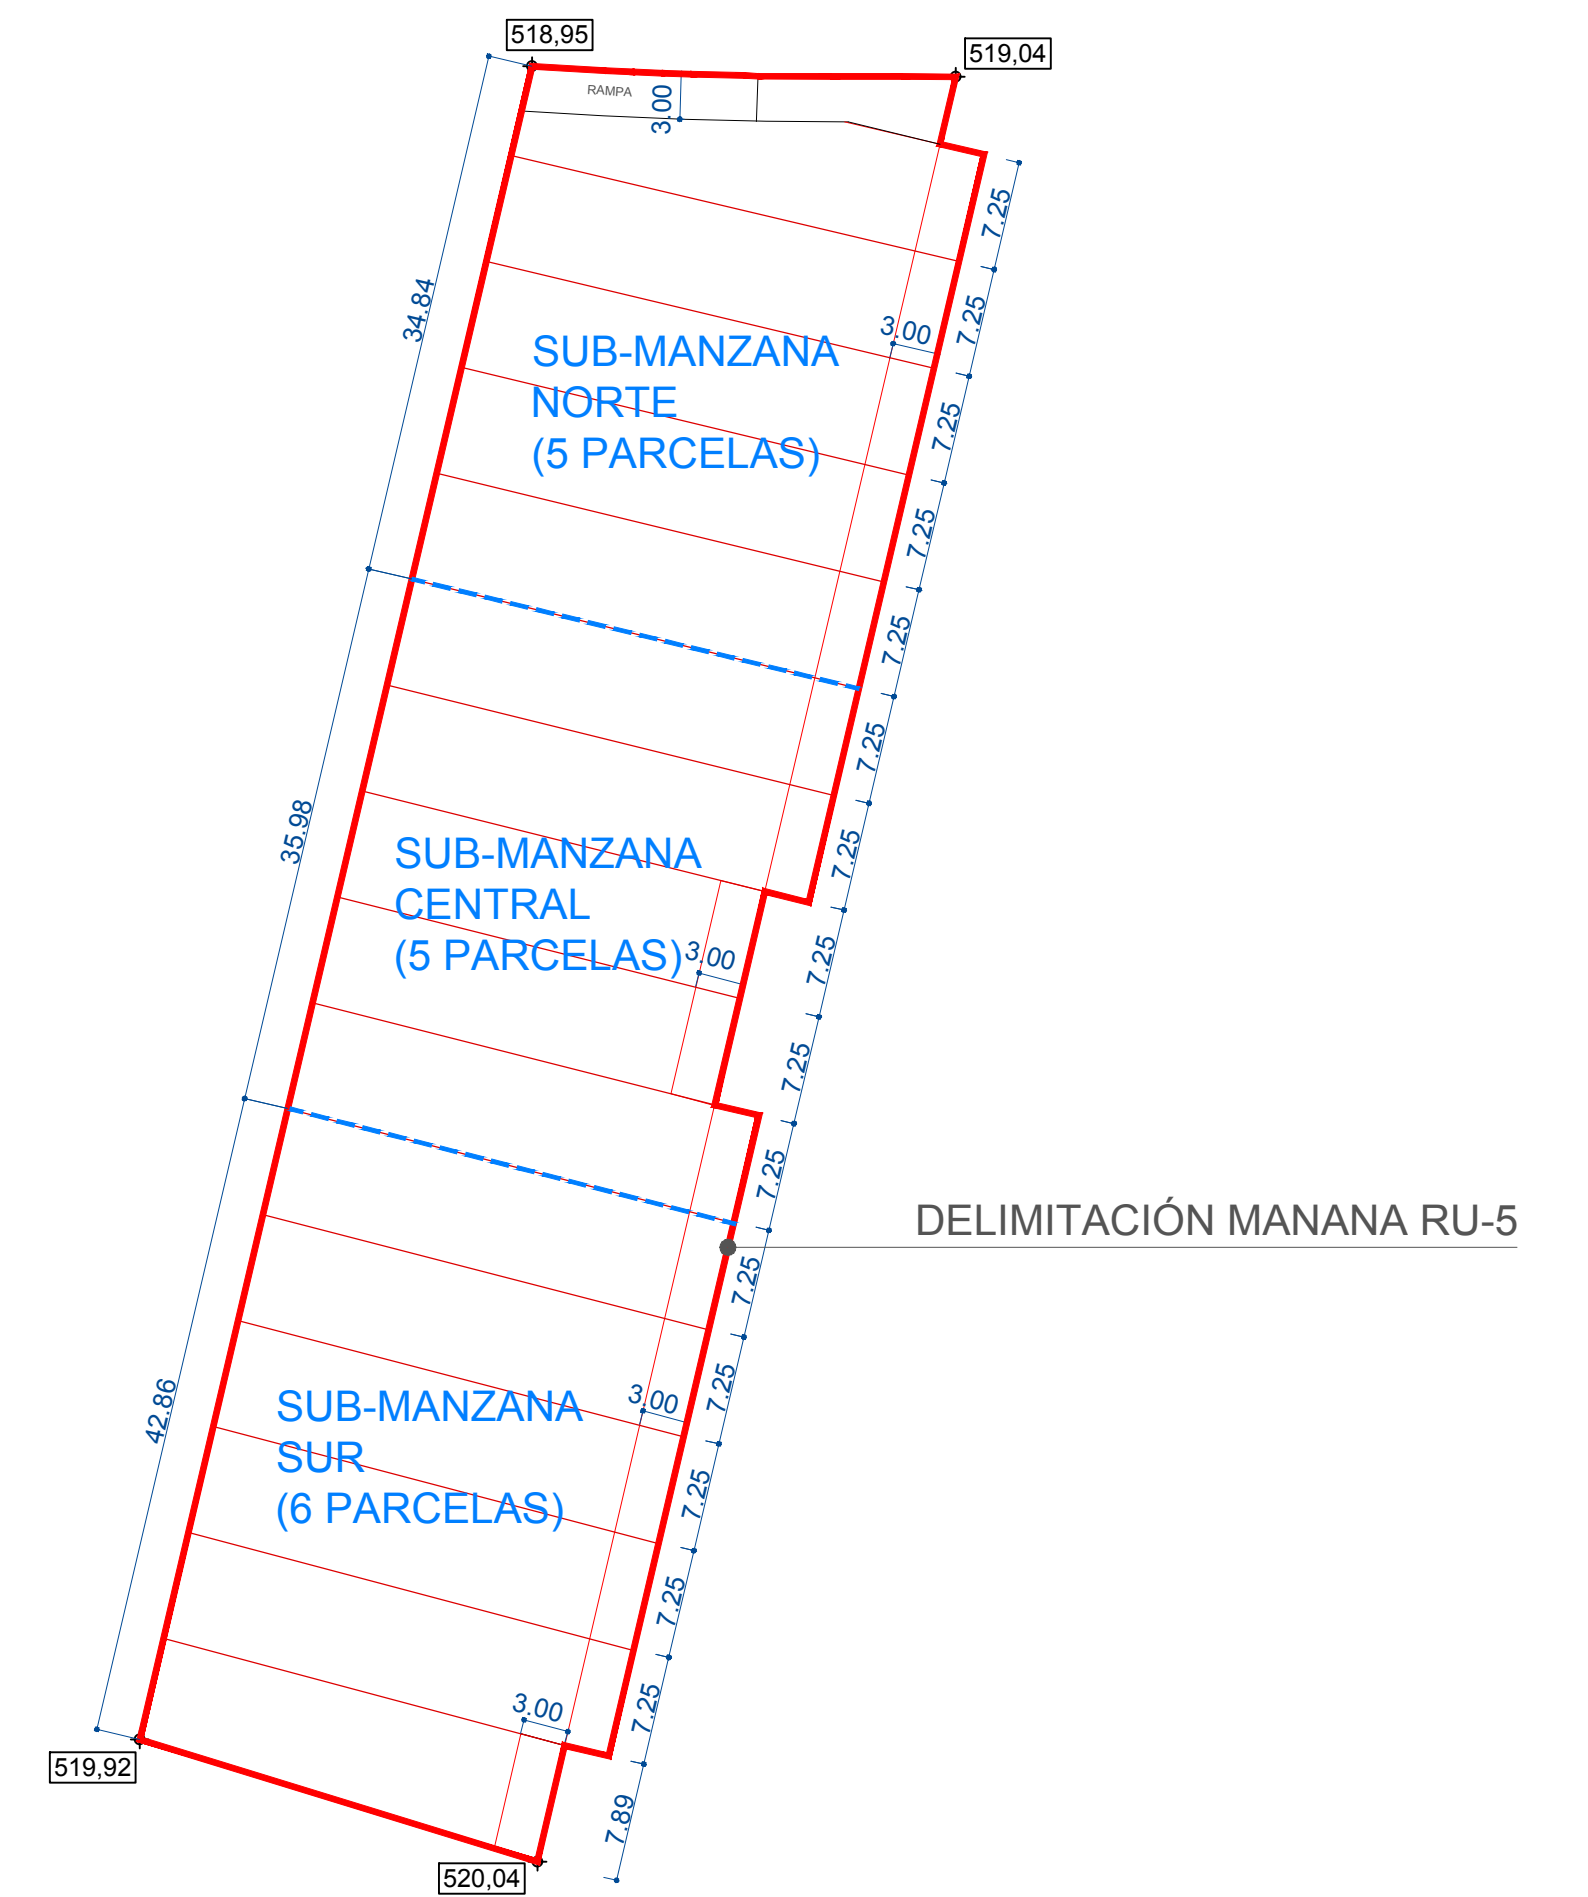

MANZANA RU-5: ESTADO ACTUAL  
ESCALA 1:500



CALIFICACIÓN PORMENORIZADA  
ESCALA 1:2000

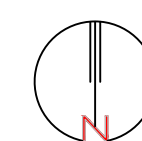

517.70	RASANTE ACTUAL
519.98	RASANTE DEFINITIVA PREVISTA
.....	LÍMITE DEL ÁMBITO PLAN PARCIAL

2202

3ª MODIFICACIÓN PUNTUAL DEL PLAN PARCIAL  
SECTOR 7 DEL P.G.O.U. DE VITORIA-GASTEIZ


PROMOTORES: IZKIZ PROMOCIONES, S.L.  
PROMOCIONES MARTIANE, S.L.  
CONSTRUCCIONES FDEZ DE NOGRARO, S.L.

PLANO: MANZANA RU-5  
SITUACIÓN Y CALIFICACIÓN PORMENORIZADA  
SEGÚN P.G.O.U. DE VITORIA-GASTEIZ.  
ESCALAS 1:4000 / 1:2000 / 1:500

JUNIO 2022

ARQUITECTOS: FERNANDO BAJO MARTÍNEZ DE MURGUIA

JAVIER GONZÁLEZ-LIZASOAIN ALADRO

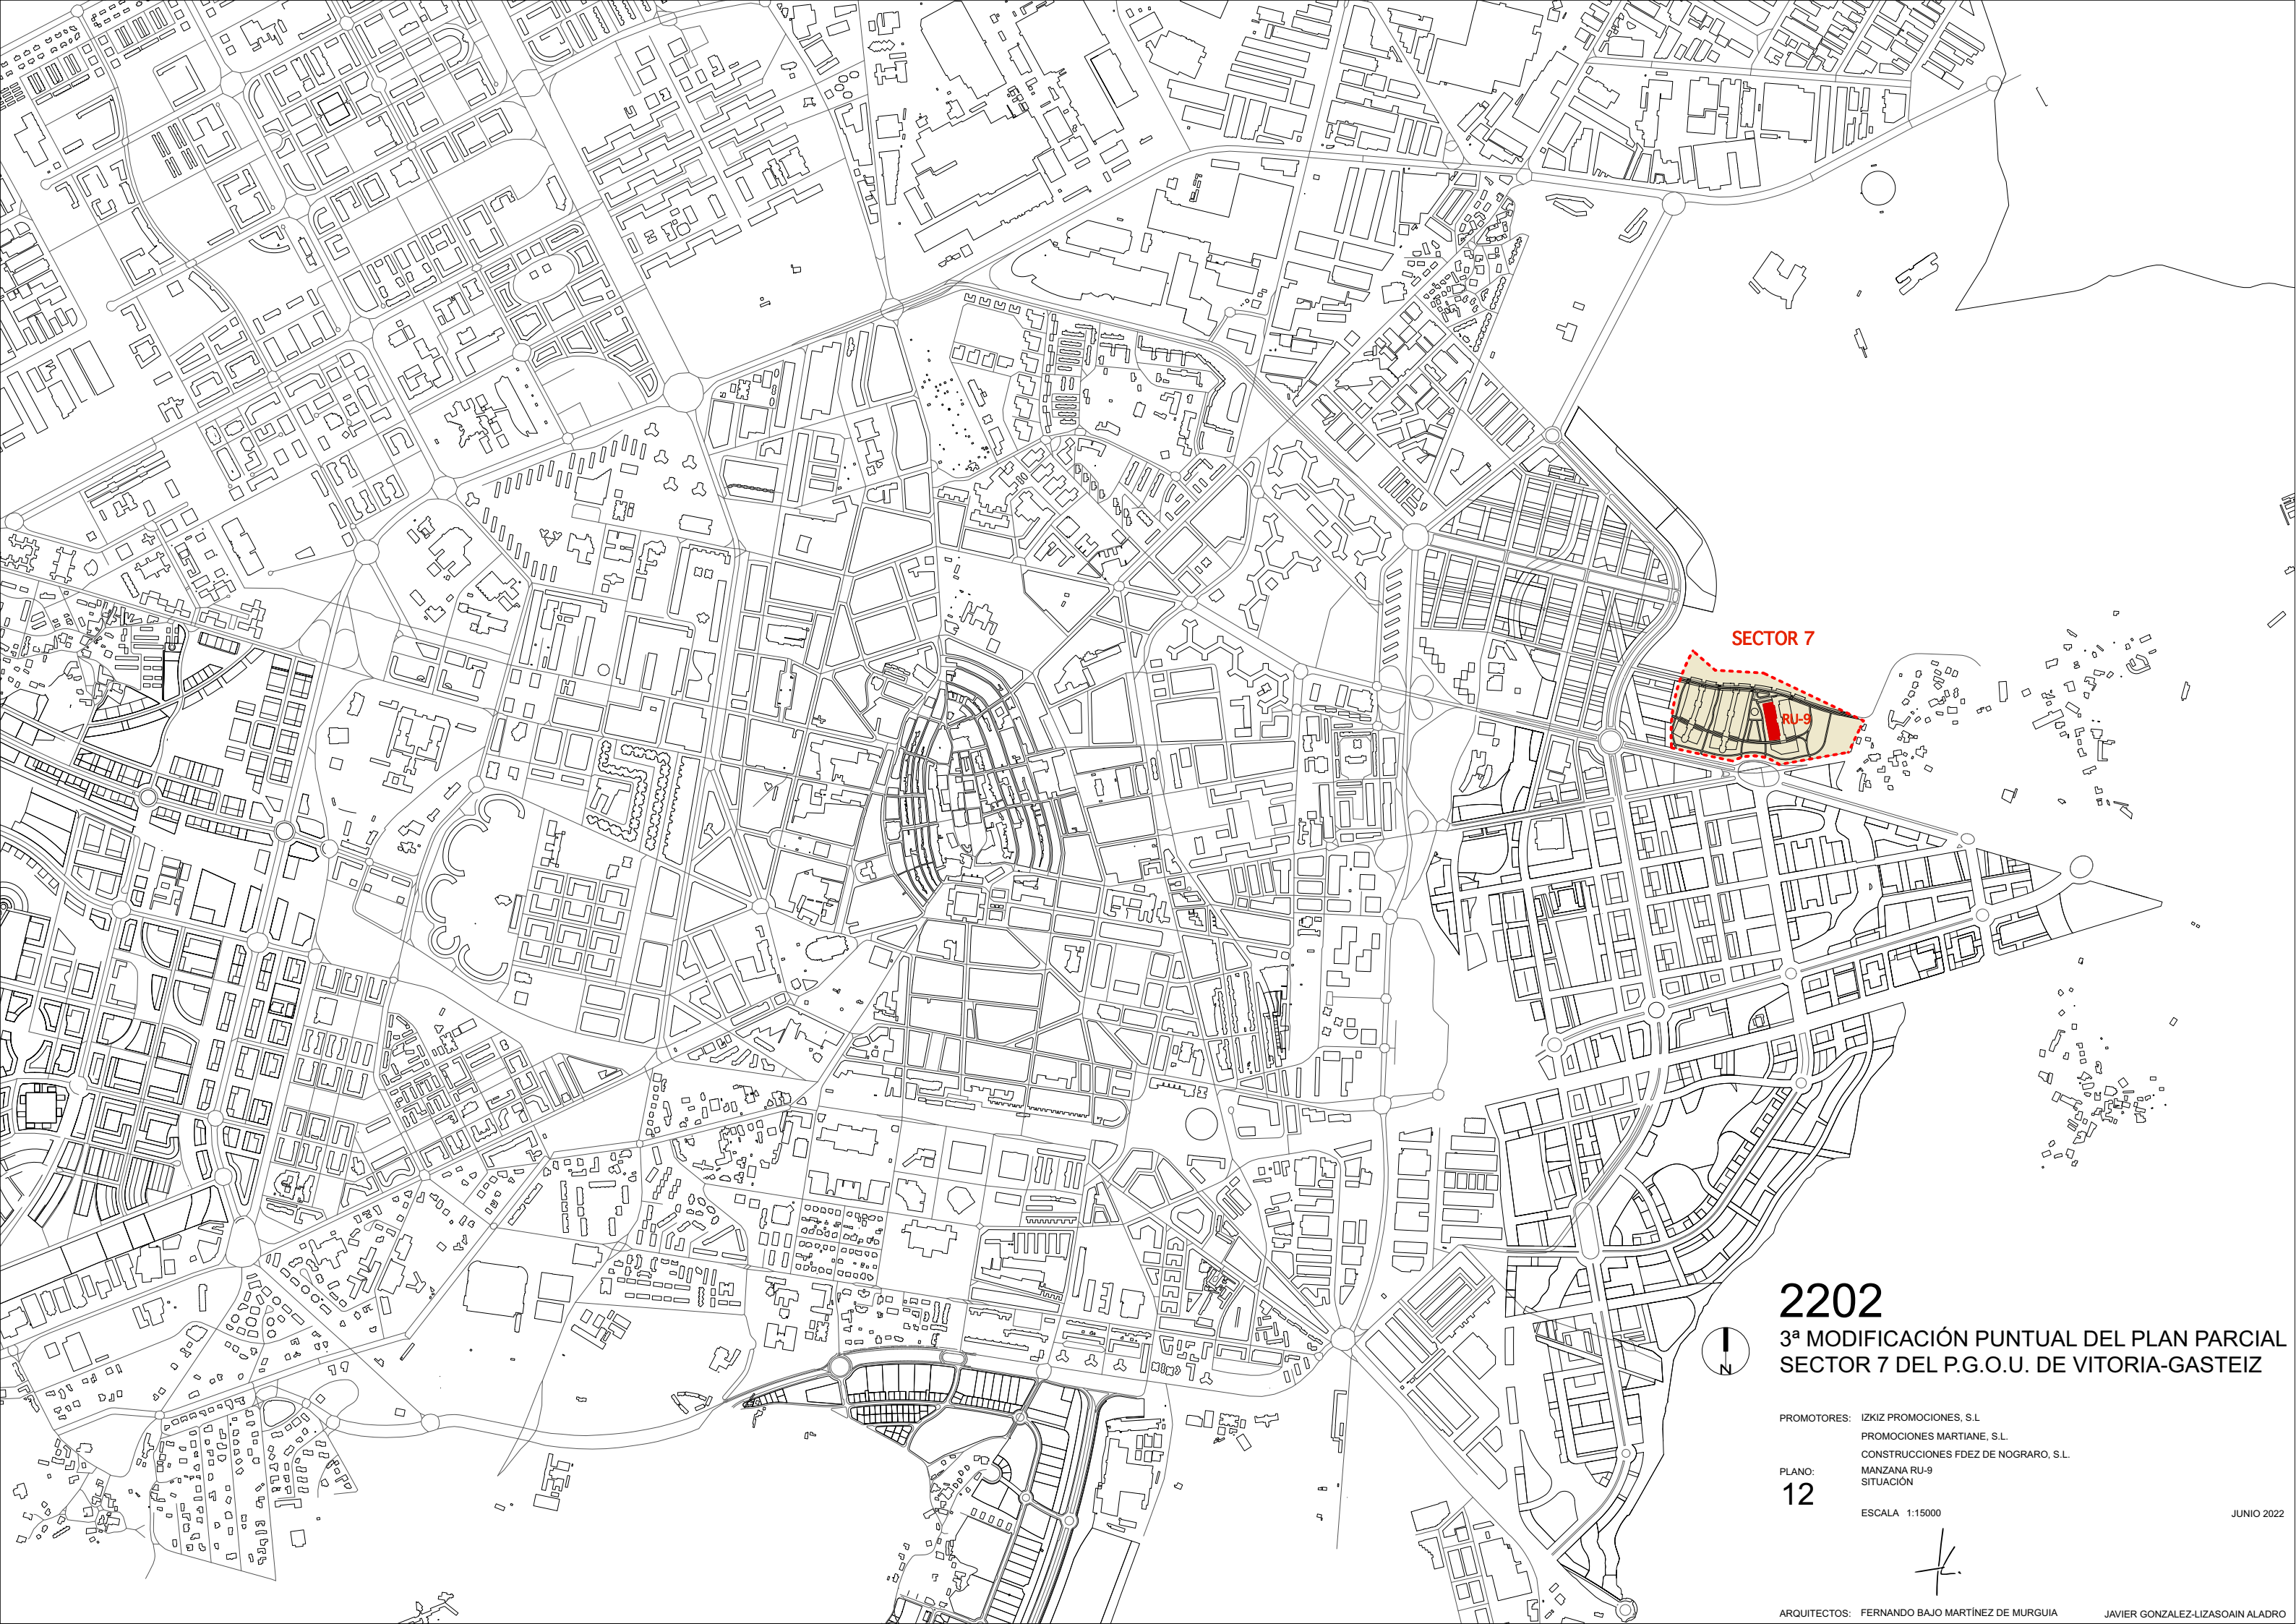

SECTOR 7

RU-9



**2202**  
3ª MODIFICACIÓN PUNTUAL DEL PLAN PARCIAL  
SECTOR 7 DEL P.G.O.U. DE VITORIA-GASTEIZ

PROMOTORES: IZKIZ PROMOCIONES, S.L.  
PROMOCIONES MARTIANE, S.L.  
CONSTRUCCIONES FDEZ DE NOGRARO, S.L.

PLANO:  
**12**  
SITUACIÓN

ESCALA 1:15000


JUNIO 2022



ARQUITECTOS: FERNANDO BAJO MARTÍNEZ DE MURGUIA

JAVIER GONZÁLEZ-LIZASOAIN ALADRO

106	x:	529061,0780
	y:	4744575,7943
107	x:	529088,0518
	y:	4744580,8849
108	x:	529089,9063
	y:	4744571,0584
109	x:	529092,8543
	y:	4744571,6148
110	x:	529099,3451
	y:	4744537,2219
111	x:	529096,3971
	y:	4744536,6655
112	x:	529098,9935
	y:	4744522,9084
113	x:	529101,9414
	y:	4744523,4648
114	x:	529108,4323
	y:	4744489,0719
115	x:	529105,4843
	y:	4744488,5155
116	x:	529079,8336
	y:	4744476,4140
117	x:	529107,1962
	y:	4744479,4449

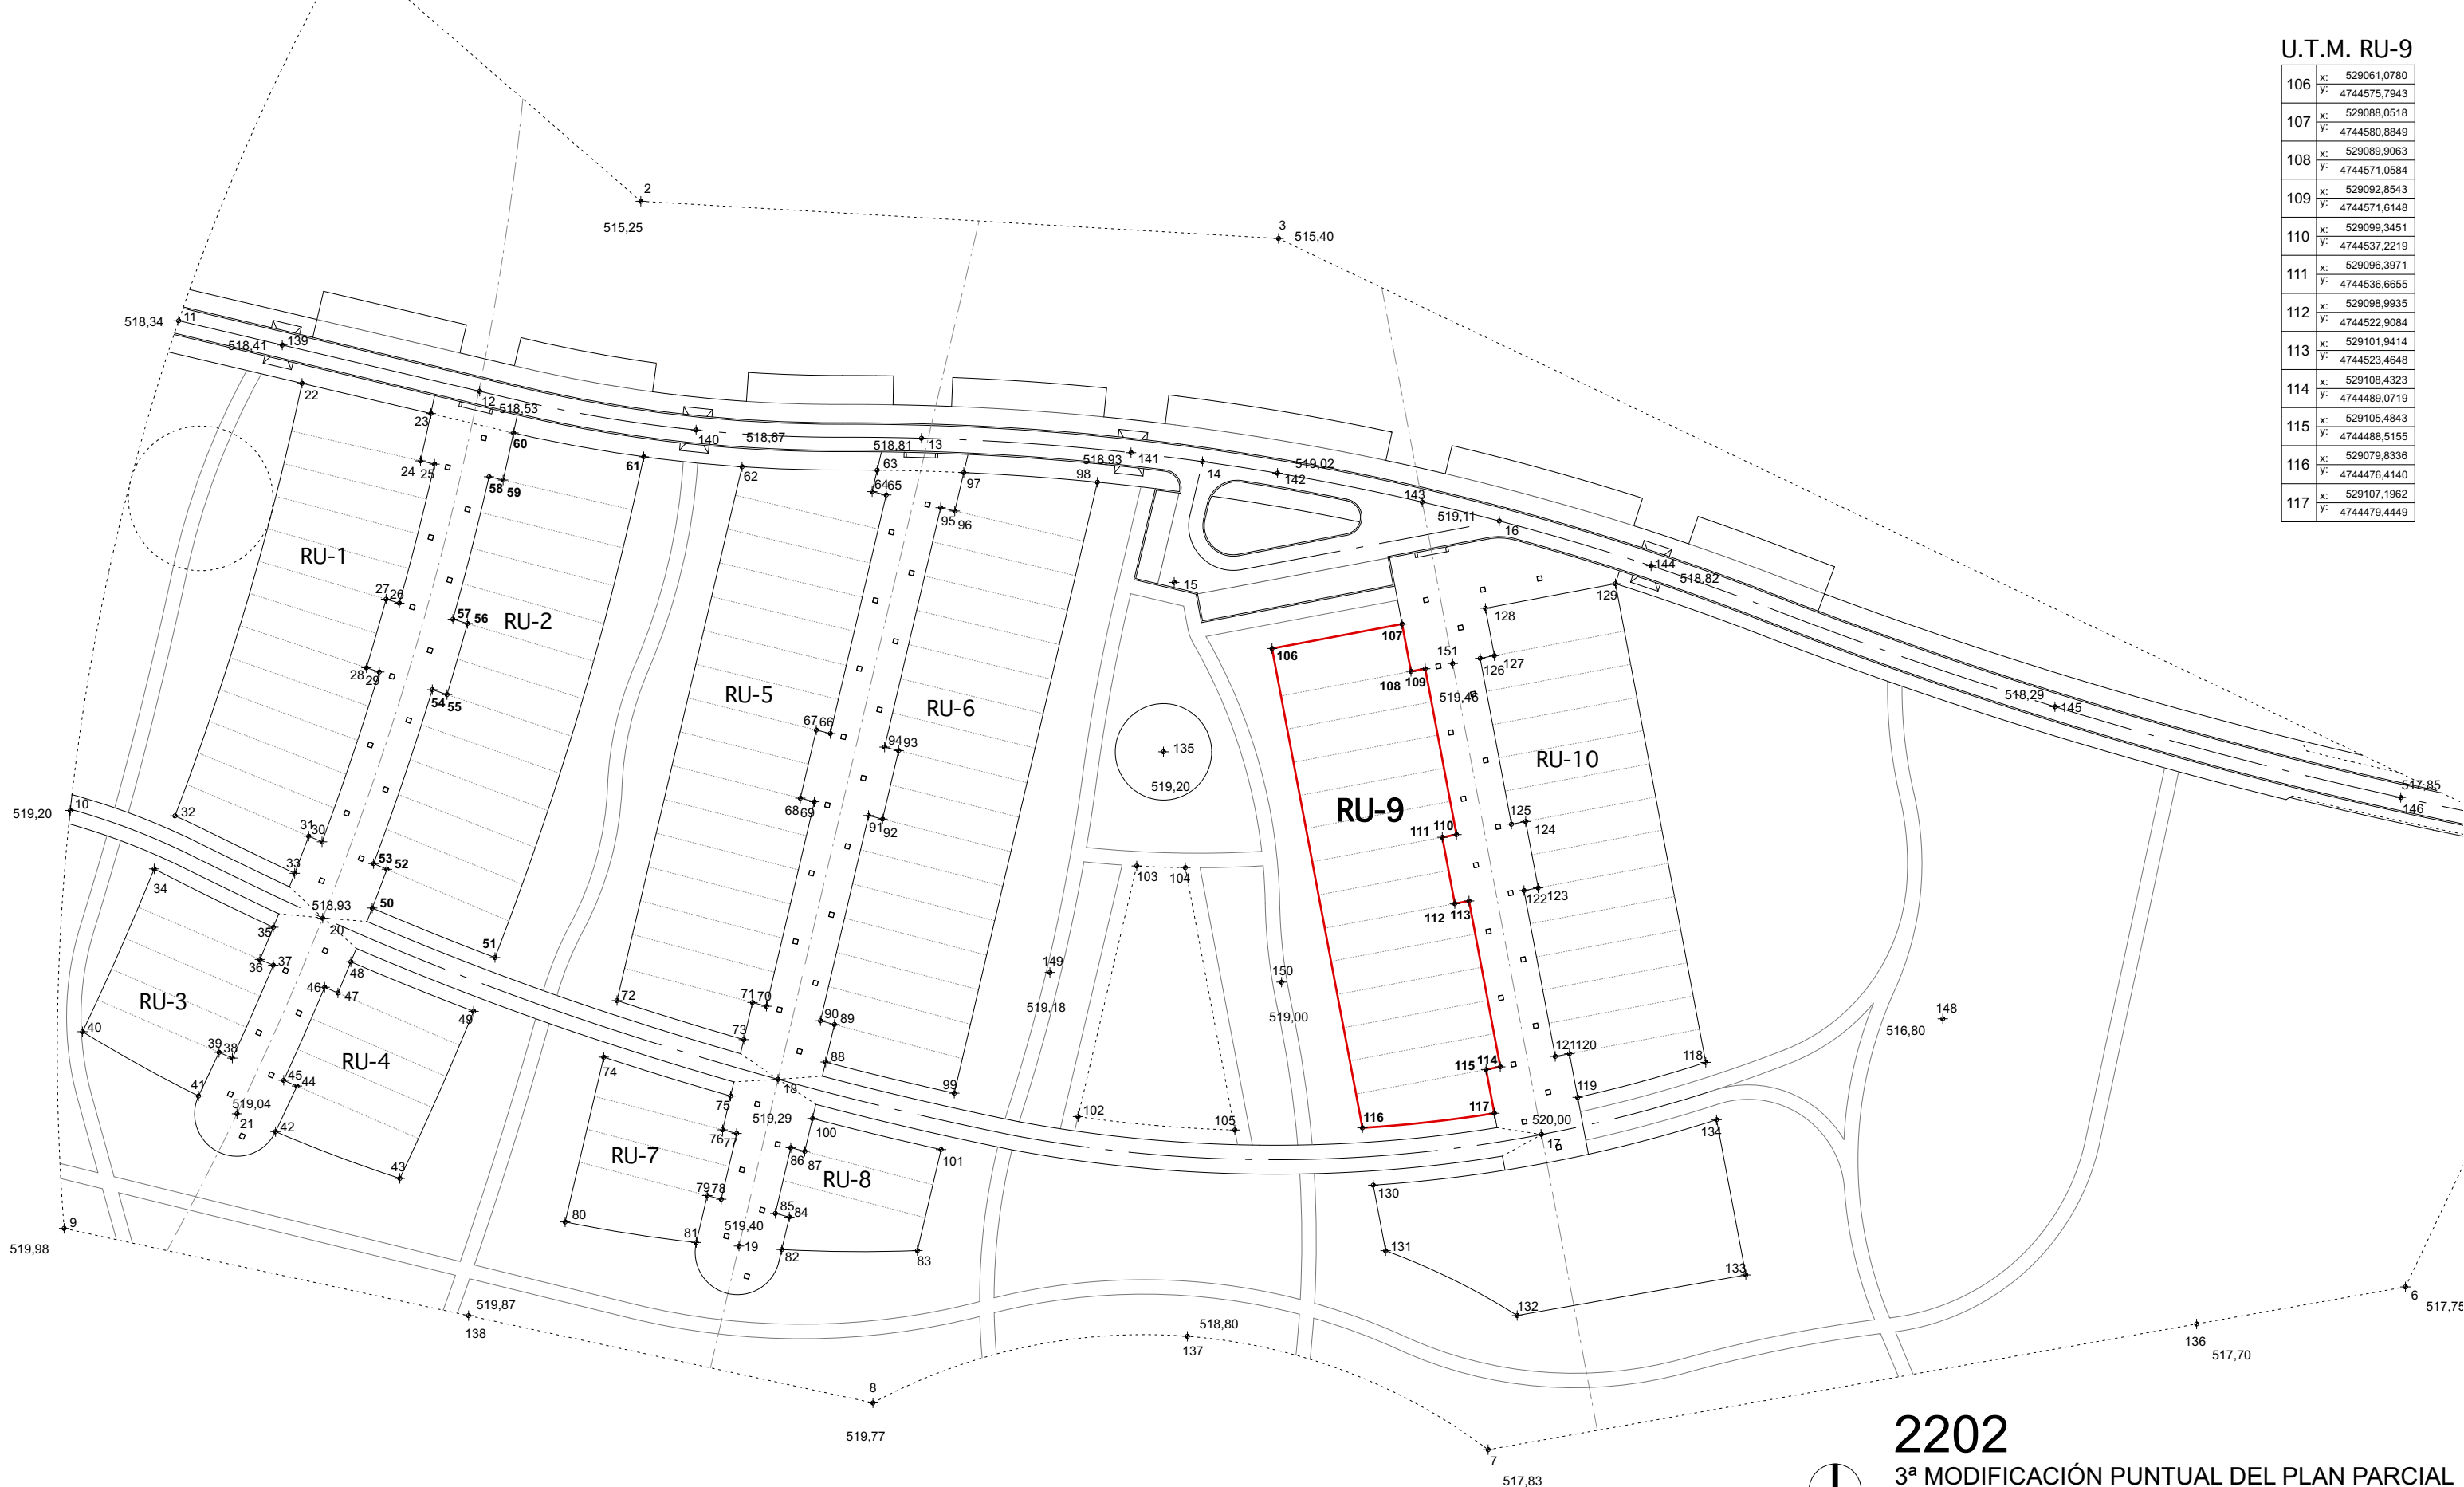

2202

3ª MODIFICACIÓN PUNTUAL DEL PLAN PARCIAL  
SECTOR 7 DEL P.G.O.U. DE VITORIA-GASTEIZ

PROMOTORES: IZKIZ PROMOCIONES, S.L.  
PROMOCIONES MARTIANE, S.L.  
CONSTRUCCIONES FDEZ DE NOGRARO, S.L.

PLANO: MANZANA RU-9  
ALINEACIONES Y RASANTES

13

ESCALA: 1:1250

JUNIO 2022

519,98 RASANTE

