




SECCION G-G

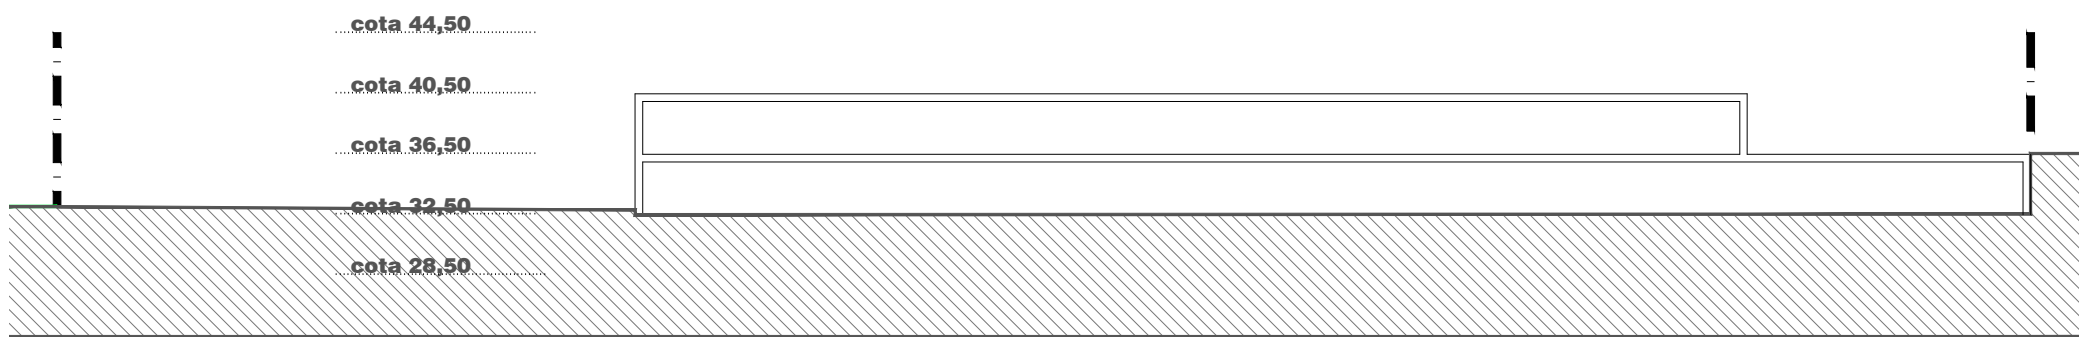


SECCION H-H

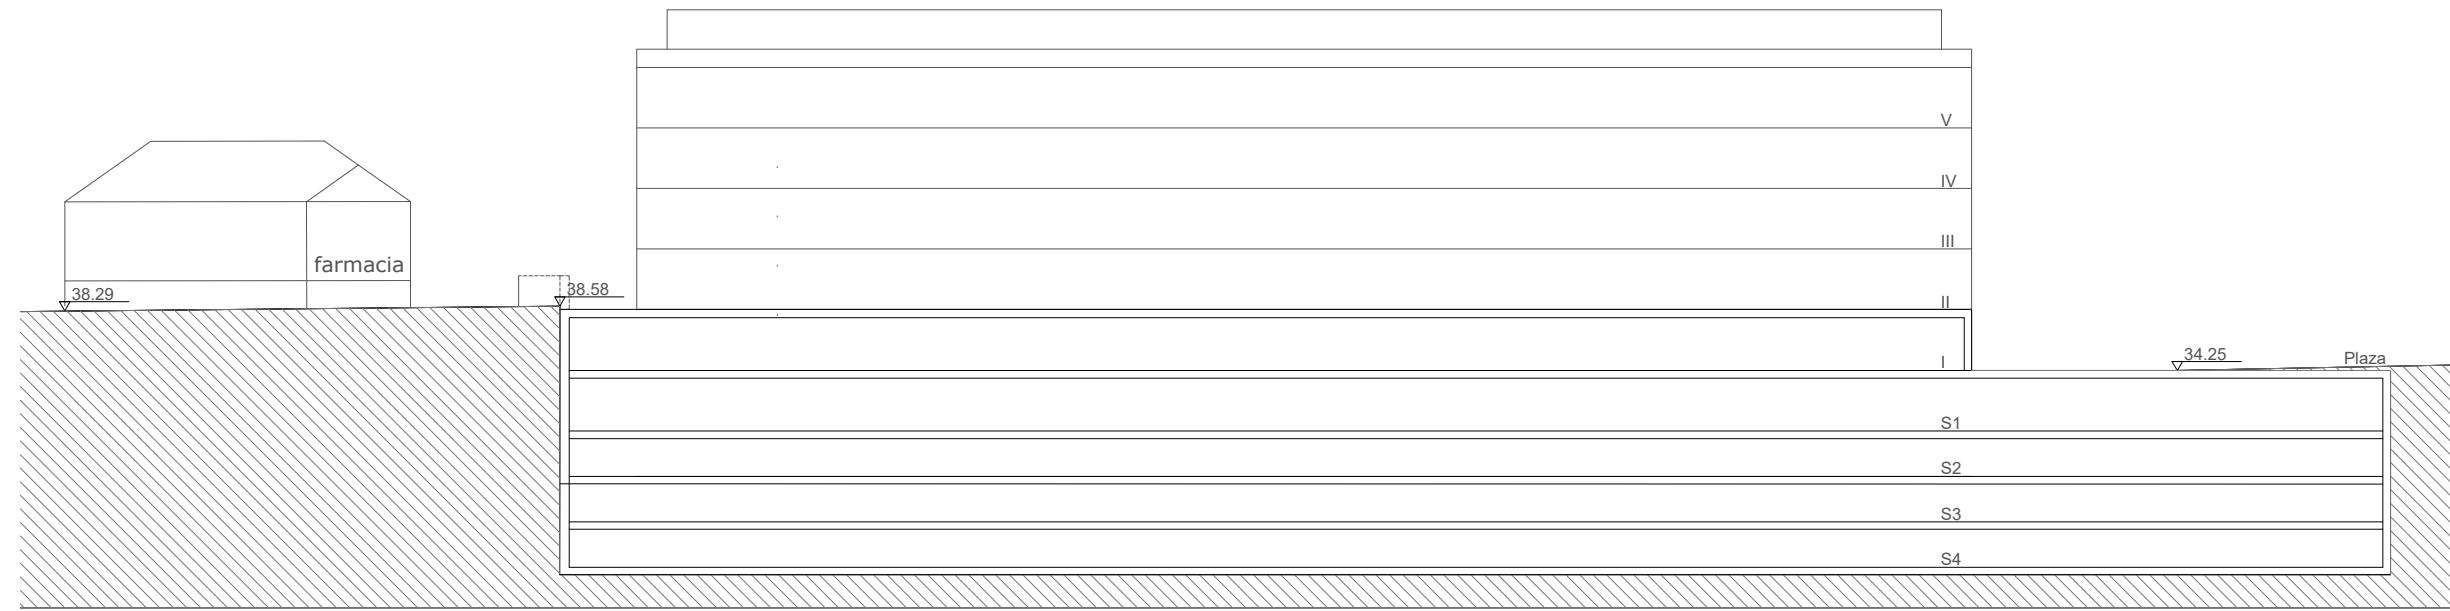


SECCION E-E

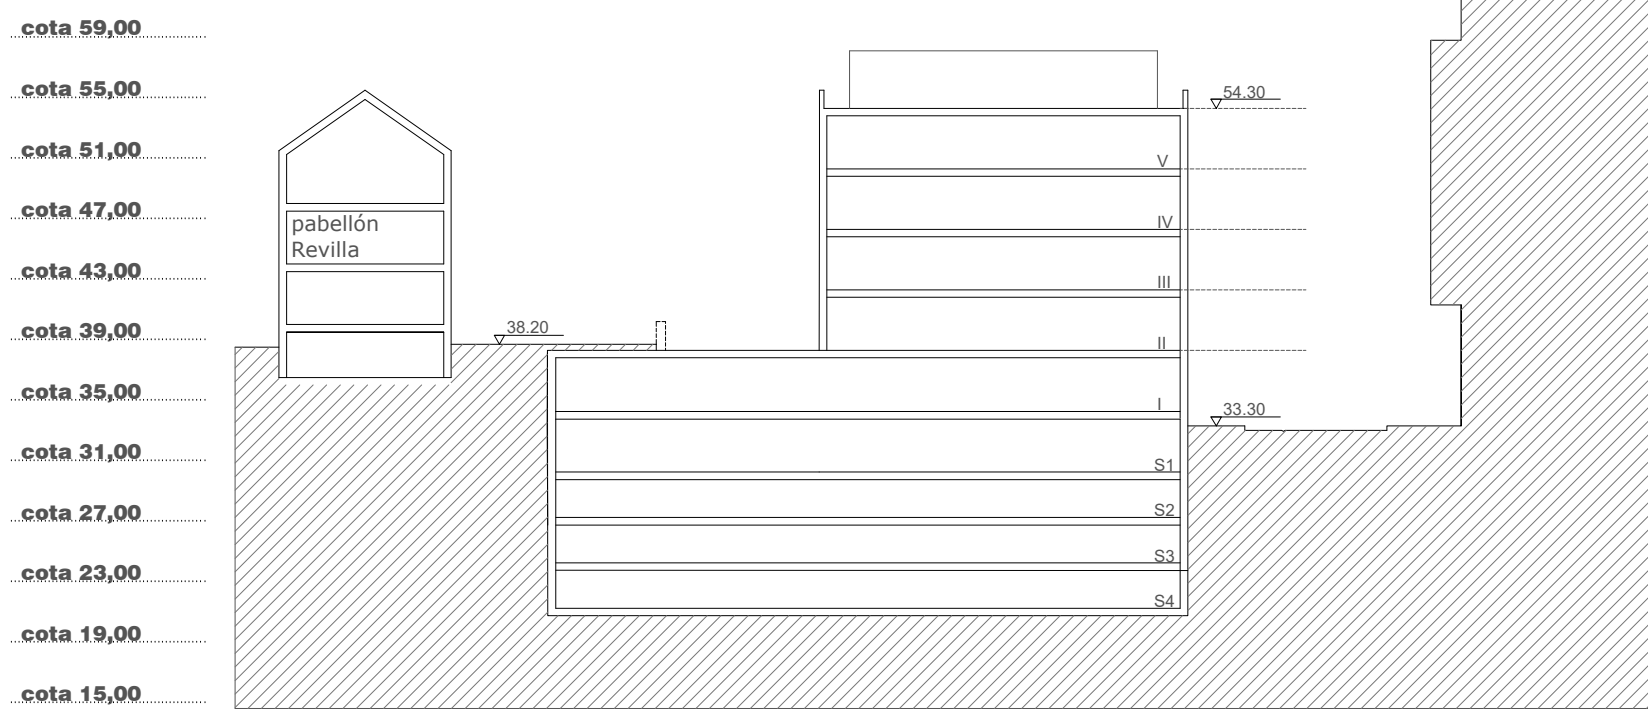

SECCION F-F

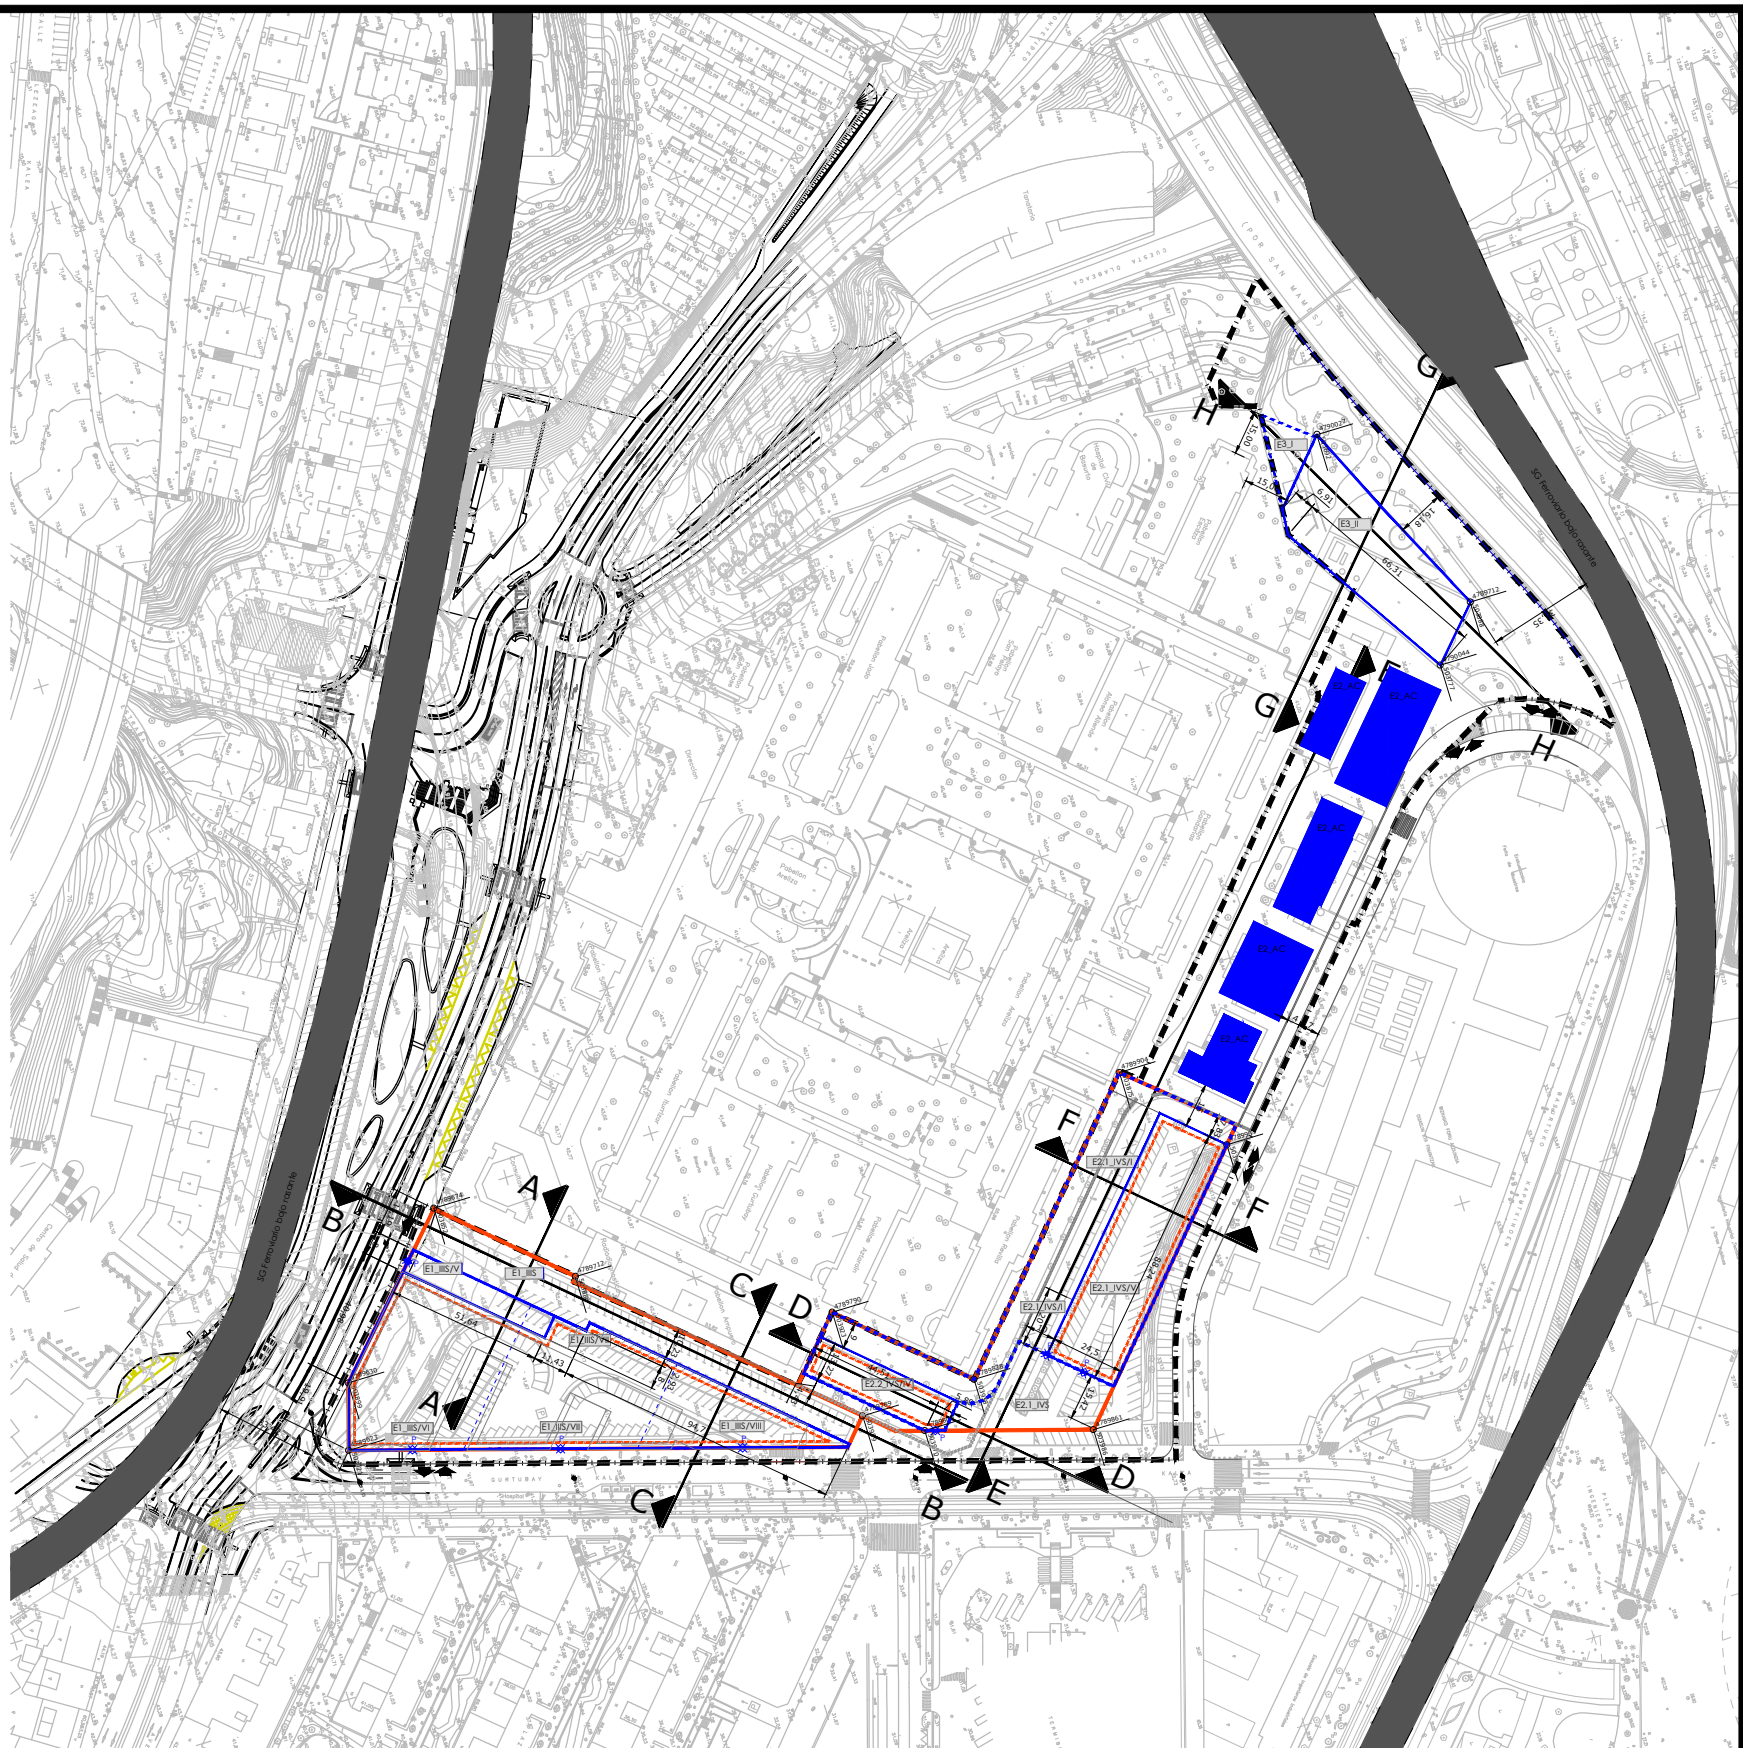


Nota: Son vinculantes los perfiles edificatorios establecidos para cada edificio sobre rasante, teniendo carácter de máximo el perfil edificatorio de 4 plantas bajo rasante. No se limita la altura bajo rasante. La envolvente máxima de cada edificio es la definida en el plano II.02 de Alineaciones y rasantes. El resto de parámetros atenderán a las disposiciones establecidas en la Normativa urbanística de este PEOU.

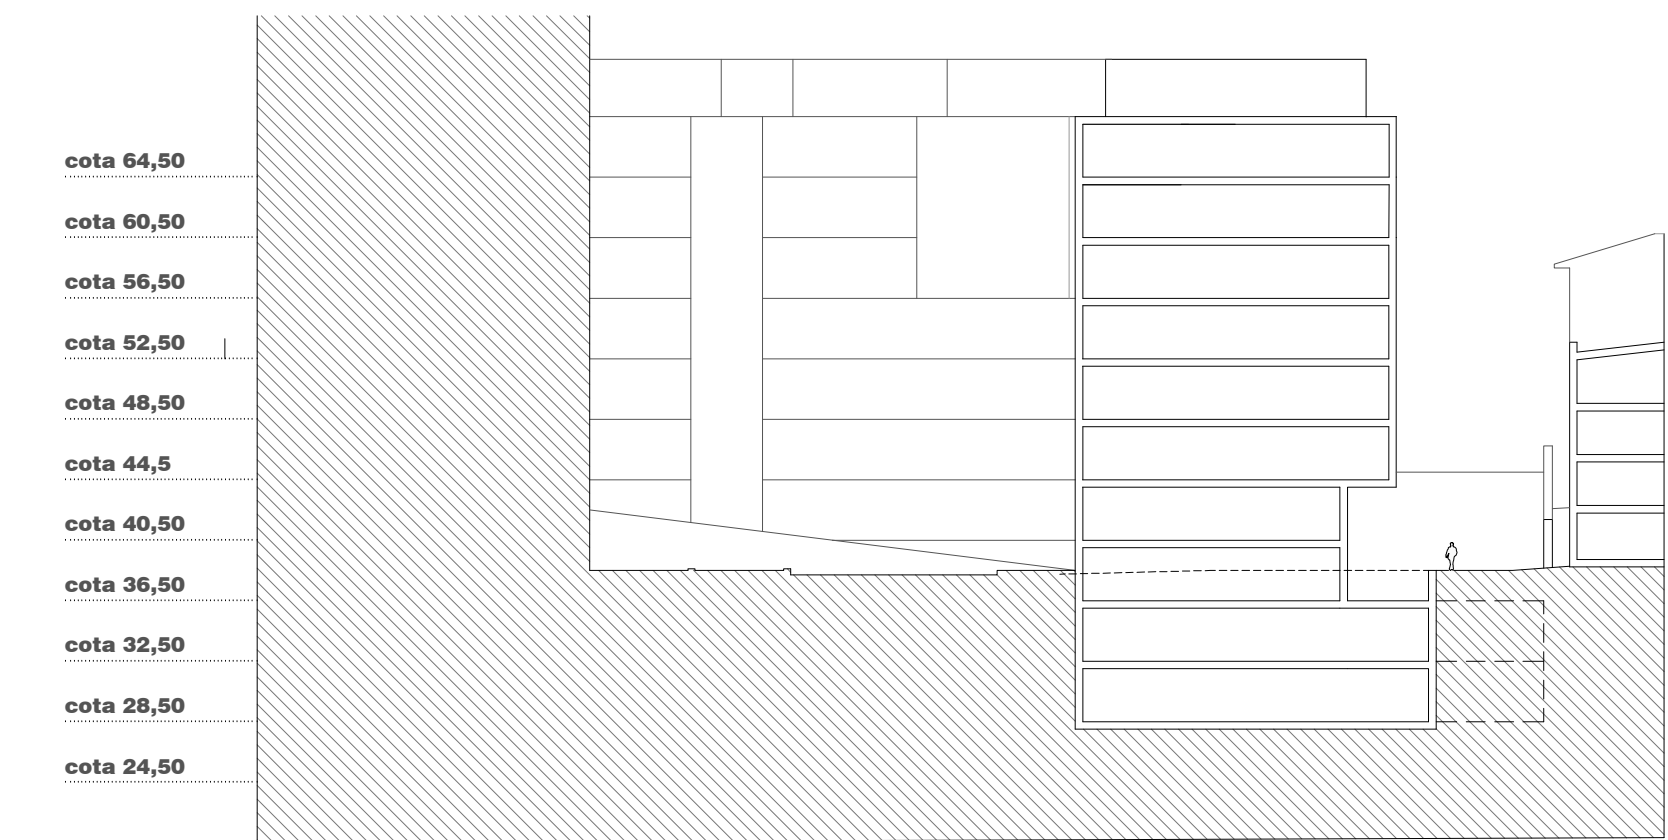


SECCION C-C

CUBIERTA +32,00
PLANTA +28,00
PLANTA +24,00
PLANTA +20,00
PLANTA +16,00
PLANTA +12,00
PLANTA +8,00
PLANTA +4,00
PLANTA 0,00
SÓTANO -4,00
SÓTANO -8,00

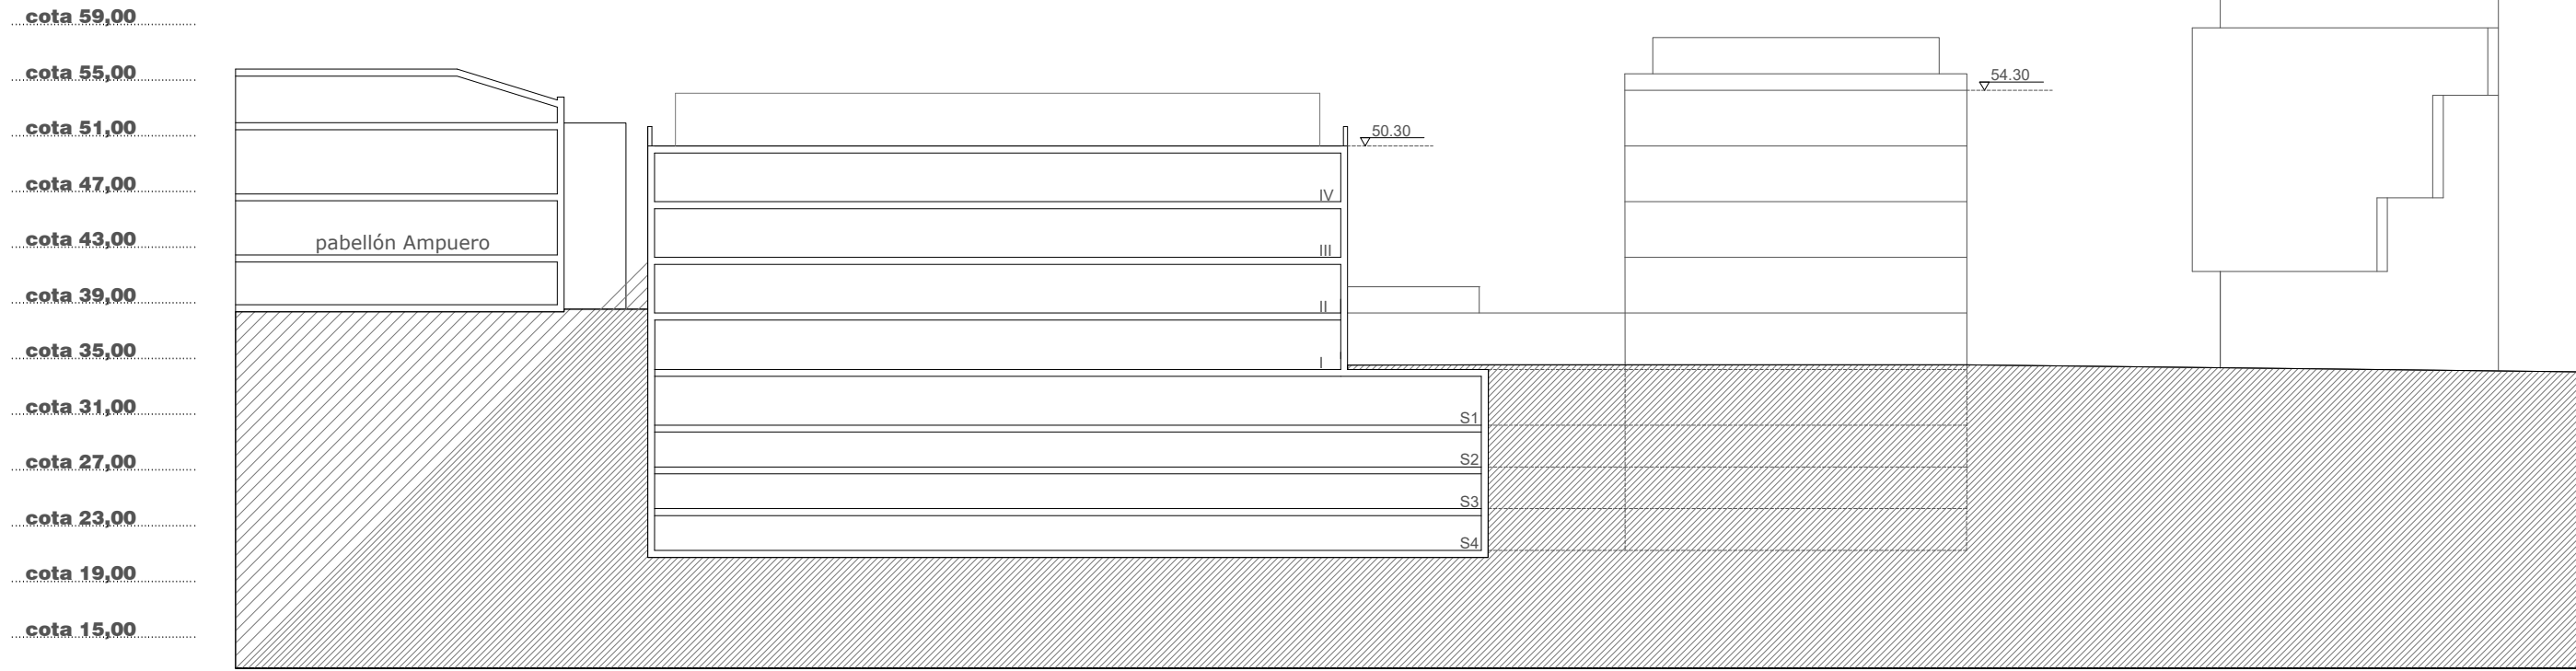


SECCION D-D

P. CUBIERTA
PLANTA +12,00
PLANTA +8,00
PLANTA +4,00
PLANTA 0,00
SÓTANO -4,00
SÓTANO -8,00
SÓTANO -12,00
SÓTANO -16,00
SÓTANO -20,00

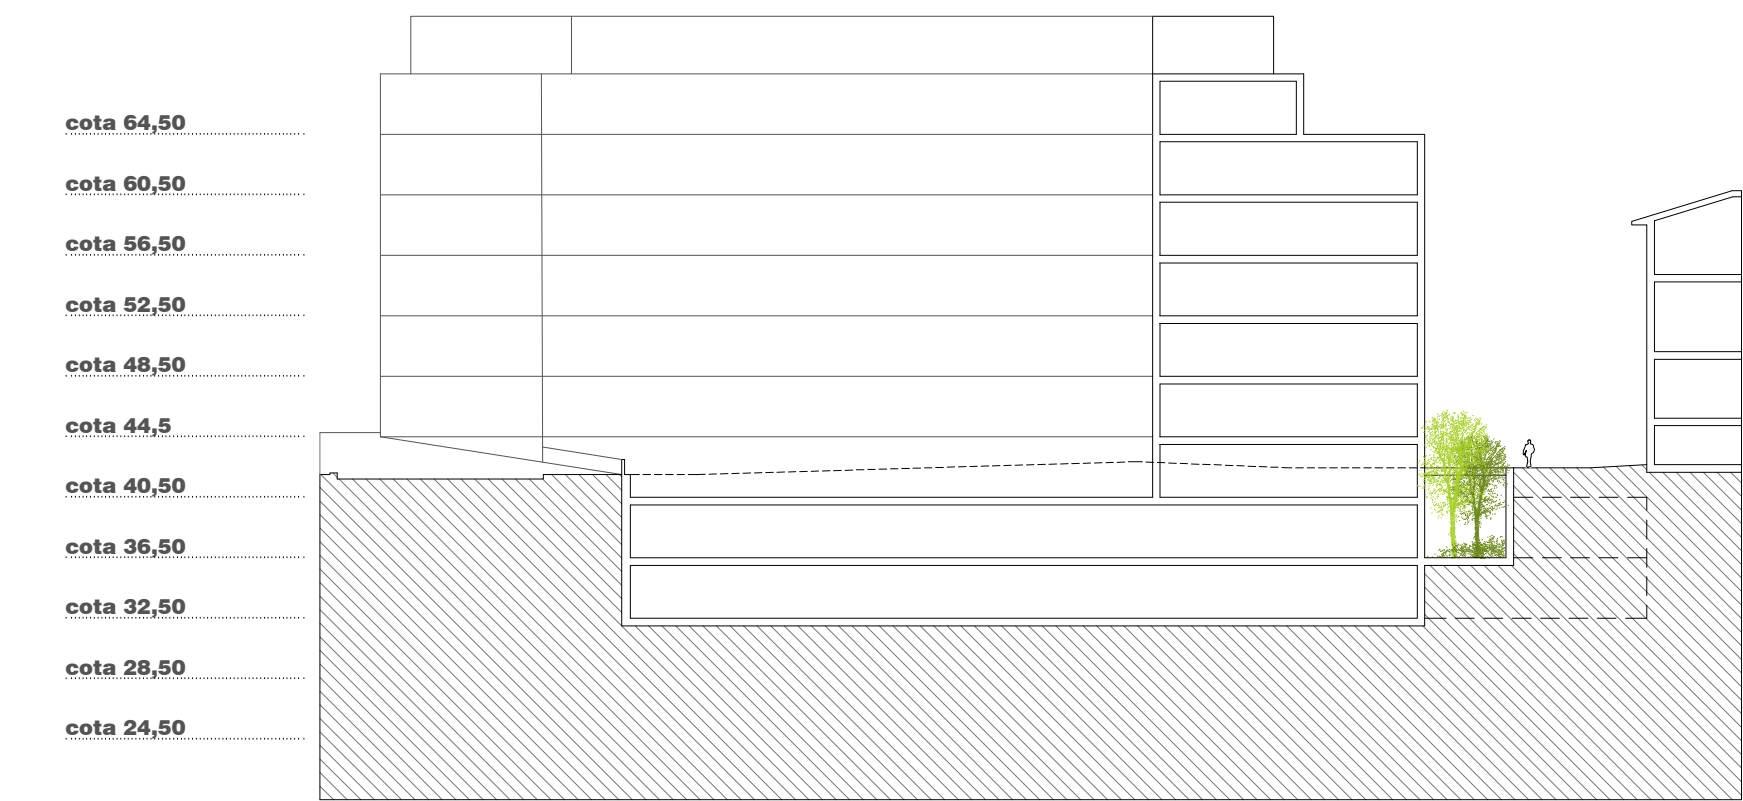

SECCION A-A

CUBIERTA +32,00
PLANTA +28,00
PLANTA +24,00
PLANTA +20,00
PLANTA +16,00
PLANTA +12,00
PLANTA +8,00
PLANTA +4,00
PLANTA 0,00
SÓTANO -4,00
SÓTANO -8,00

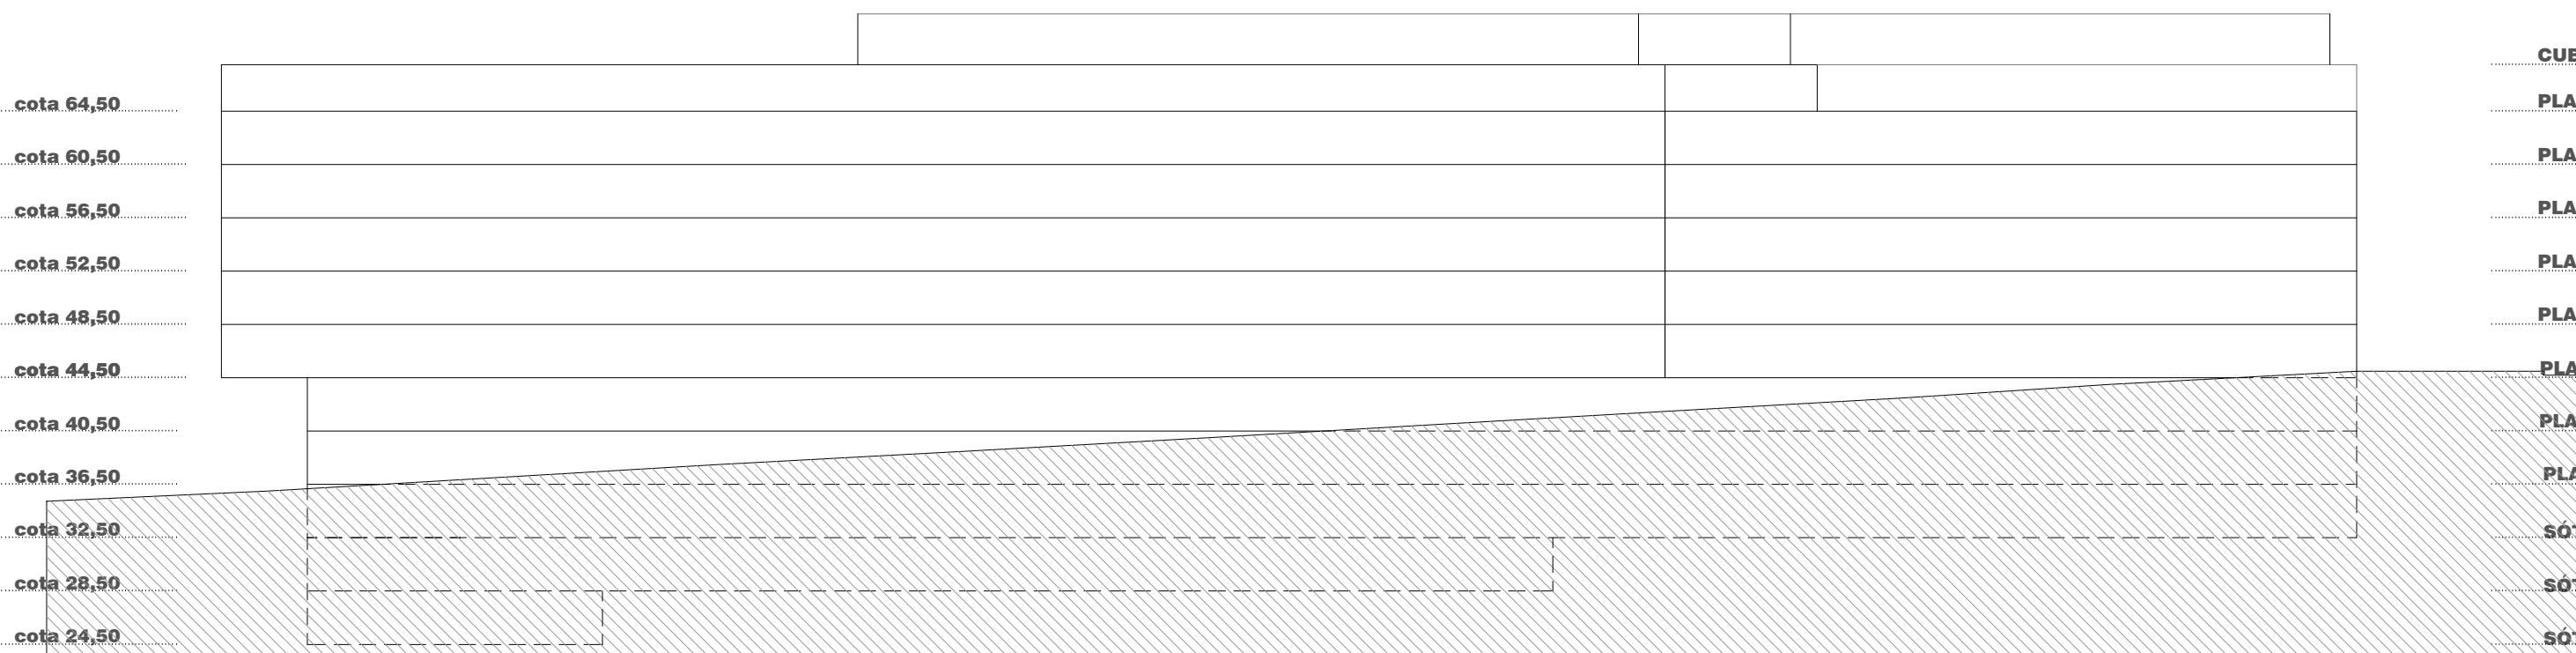

SECCION B-B

CUBIERTA +32,00
PLANTA +28,00
PLANTA +24,00
PLANTA +20,00
PLANTA +16,00
PLANTA +12,00
PLANTA +8,00
PLANTA +4,00
PLANTA 0,00
SÓTANO -4,00
SÓTANO -8,00
SÓTANO -12,00

proiektua	proyector	HIRI ANTOLAMENDUKO PLAN BEREZIA ALDATZEA	
fasea	fase	MODIFICACIÓN DE PLAN ESPECIAL DE ORDENACIÓN URBANA	
data	fecha	HASIERAKO ONARPENA APROBACIÓN INICIAL	
kolokalekua	situación	marzo 2023 martxoa	
sustizutzailea	promotor	BASURTO-BILBAO (BIZKAIA)	
planoa	plano	OSAKIDETZA	
eskala	escala	II. ORDENAZIO PLANOAK II. PLANOS DE ORDENACIÓN	
idazle taldea	equipo redactor	A1: 1/500 A3: 1/1.000	
		ANTOLAMENDU OROKORRA SEKZIOAK (ALDATUA)	
		ORDENACIÓN GENERAL SECCIONES (MODIFICADA)	
		II.03a	
		II-03_SECCIONES_MAR23.dwg	
		ANE HIRIBEN MARTÍNEZ Arquiteto	
		MARIA TERESA RODRIGUEZ Arquiteto	
		PATXI LARIZZOGITIA Arquiteto	

