


VISTA GENERAL E 1:50.000

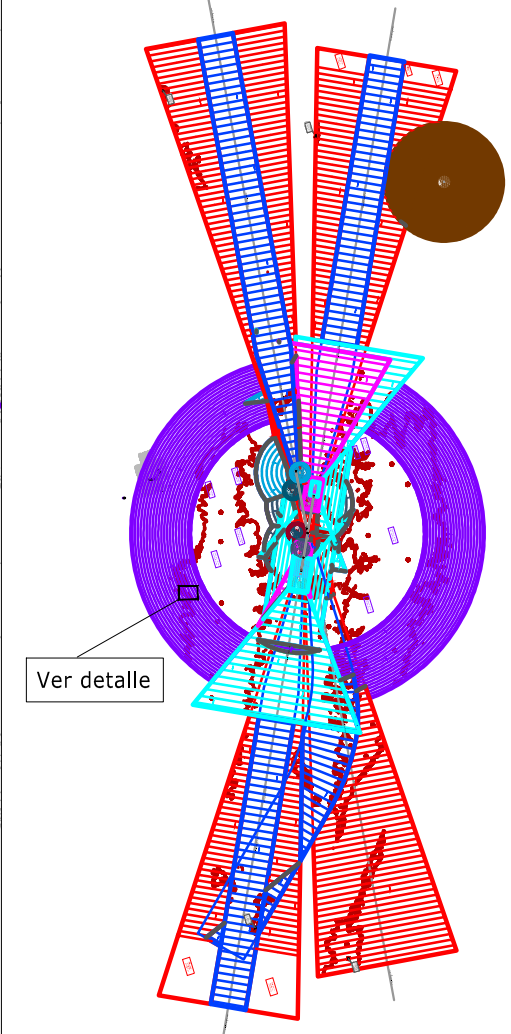

**HIRI ANTOLAMENDUKO PLAN BEREZIA ALDATZEA**  
**MODIFICACIÓN DE PLAN ESPECIAL DE ORDENACIÓN URBANA**  
HASIERAKO ONARPENA APROBACIÓN INICIAL  
marzo 2023 martxo  
BASURTO-BILBAO (BIZKAIA)

**OSAKIDETZA**

plano plano

proiektua proiektu

fase fase

data data

situación situación

promotor promotor

escala escala

1:07

1-07\_SERVIDUMBRES AERONÁUTICAS\_MAR23.dwg

— Delimitación ámbito PEU  
SERVIDUMBRES DE AERÓDROMO Y RADIOELÉCTRICAS  
170 Superficie de limitación de alturas y cota de las servidumbres aeronáuticas

idazte taldea  
equipo redactor  
ANE HIRIBEN MARTÍNEZ  
Arquitecta  
MARIA TERESA RODRIGUEZ  
Arquitecta  
PATXI LAREZGOTIA  
Arquitecto

