

A01 01

Arquitectura
Situación

Lezo Gaintxurizketa Goikoa Bailara

Proyecto	Centro de interpretación zoológica
Actuación	Plan Especial
Fase	Plan Especial
Fecha	Marzo 2024

Medina Murua Arkitektura

José Ángel Medina Murua · Col. 3545 COAVN
Txomin Agirre 6, Bajo. 20018 Donostia
e-mail :
tel/fax:


José Ángel Medina

Propiedad Euskal fauna

A1 e: 1/15.000
A3 e: 1/30.000





A01 02

Arquitectura
Emplazamiento I

Lezo
Gaintxurizketa Goikoa Bailara.

Proyecto	Centro de interpretación zoológica
Actuación	Plan Especial
Fase	Plan Especial
Fecha	Marzo 2024


Medina Murua Arkitektura
José Ángel Medina Murua · Col. 3545 COAVN
Txomin Agirre 6, Bajo. 20018 Donostia
e-mail :
tel/fax:


José Ángel Medina

Propiedad Euskal fauna

A1 e: 1/7.500
A3 e: 1/15.000



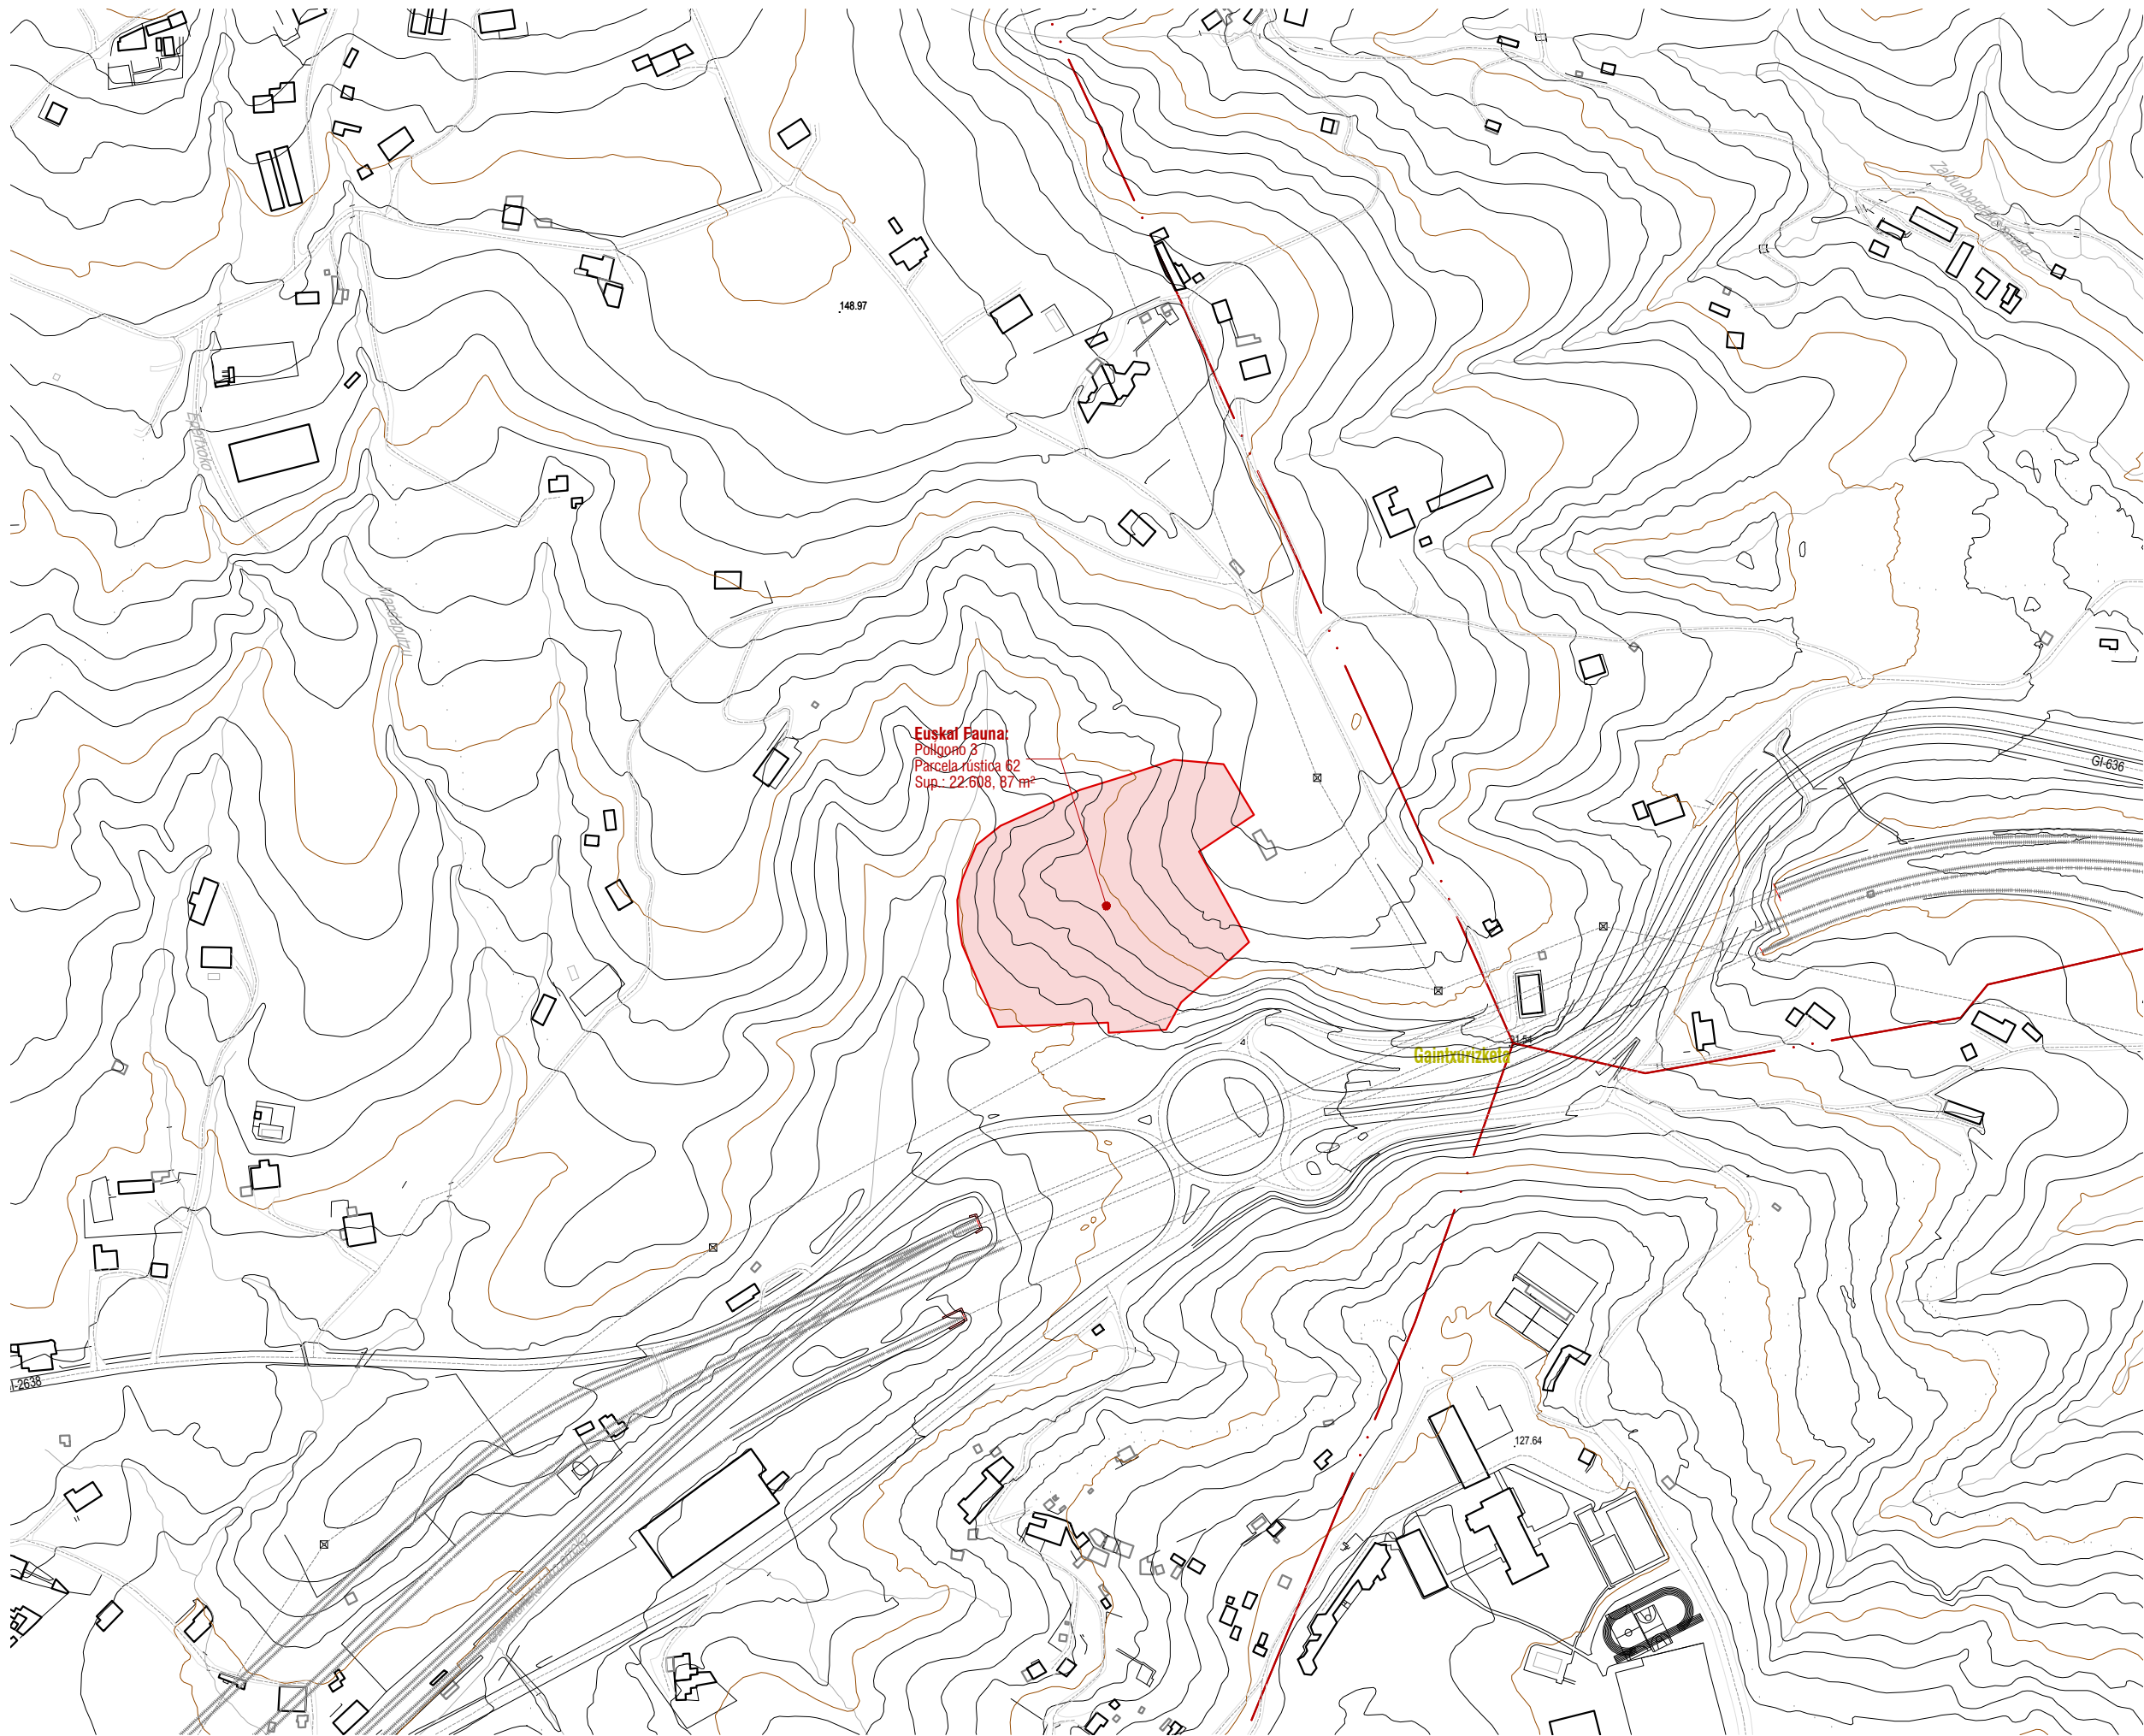

A01 03

Arquitectura
Emplazamiento II

Lezo
Gaintxurizketa Goikoa Bailara.

Proyecto	Centro de interpretación zoológica
Actuación	Plan Especial
Fase	Plan Especial
Fecha	Marzo 2024


Medina Murua Arkitektura


José Ángel Medina Murua · Col. 3545 COAVN
Txomin Agirre 6, Bajo. 20018 Donostia
e-mail :
tel/fax:


José Ángel Medina

Propiedad Euskal fauna

A1 e: 1/2.000
A3 e: 1/4.000

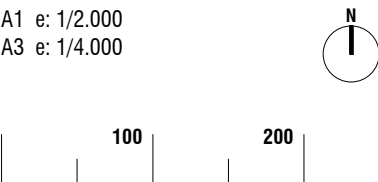

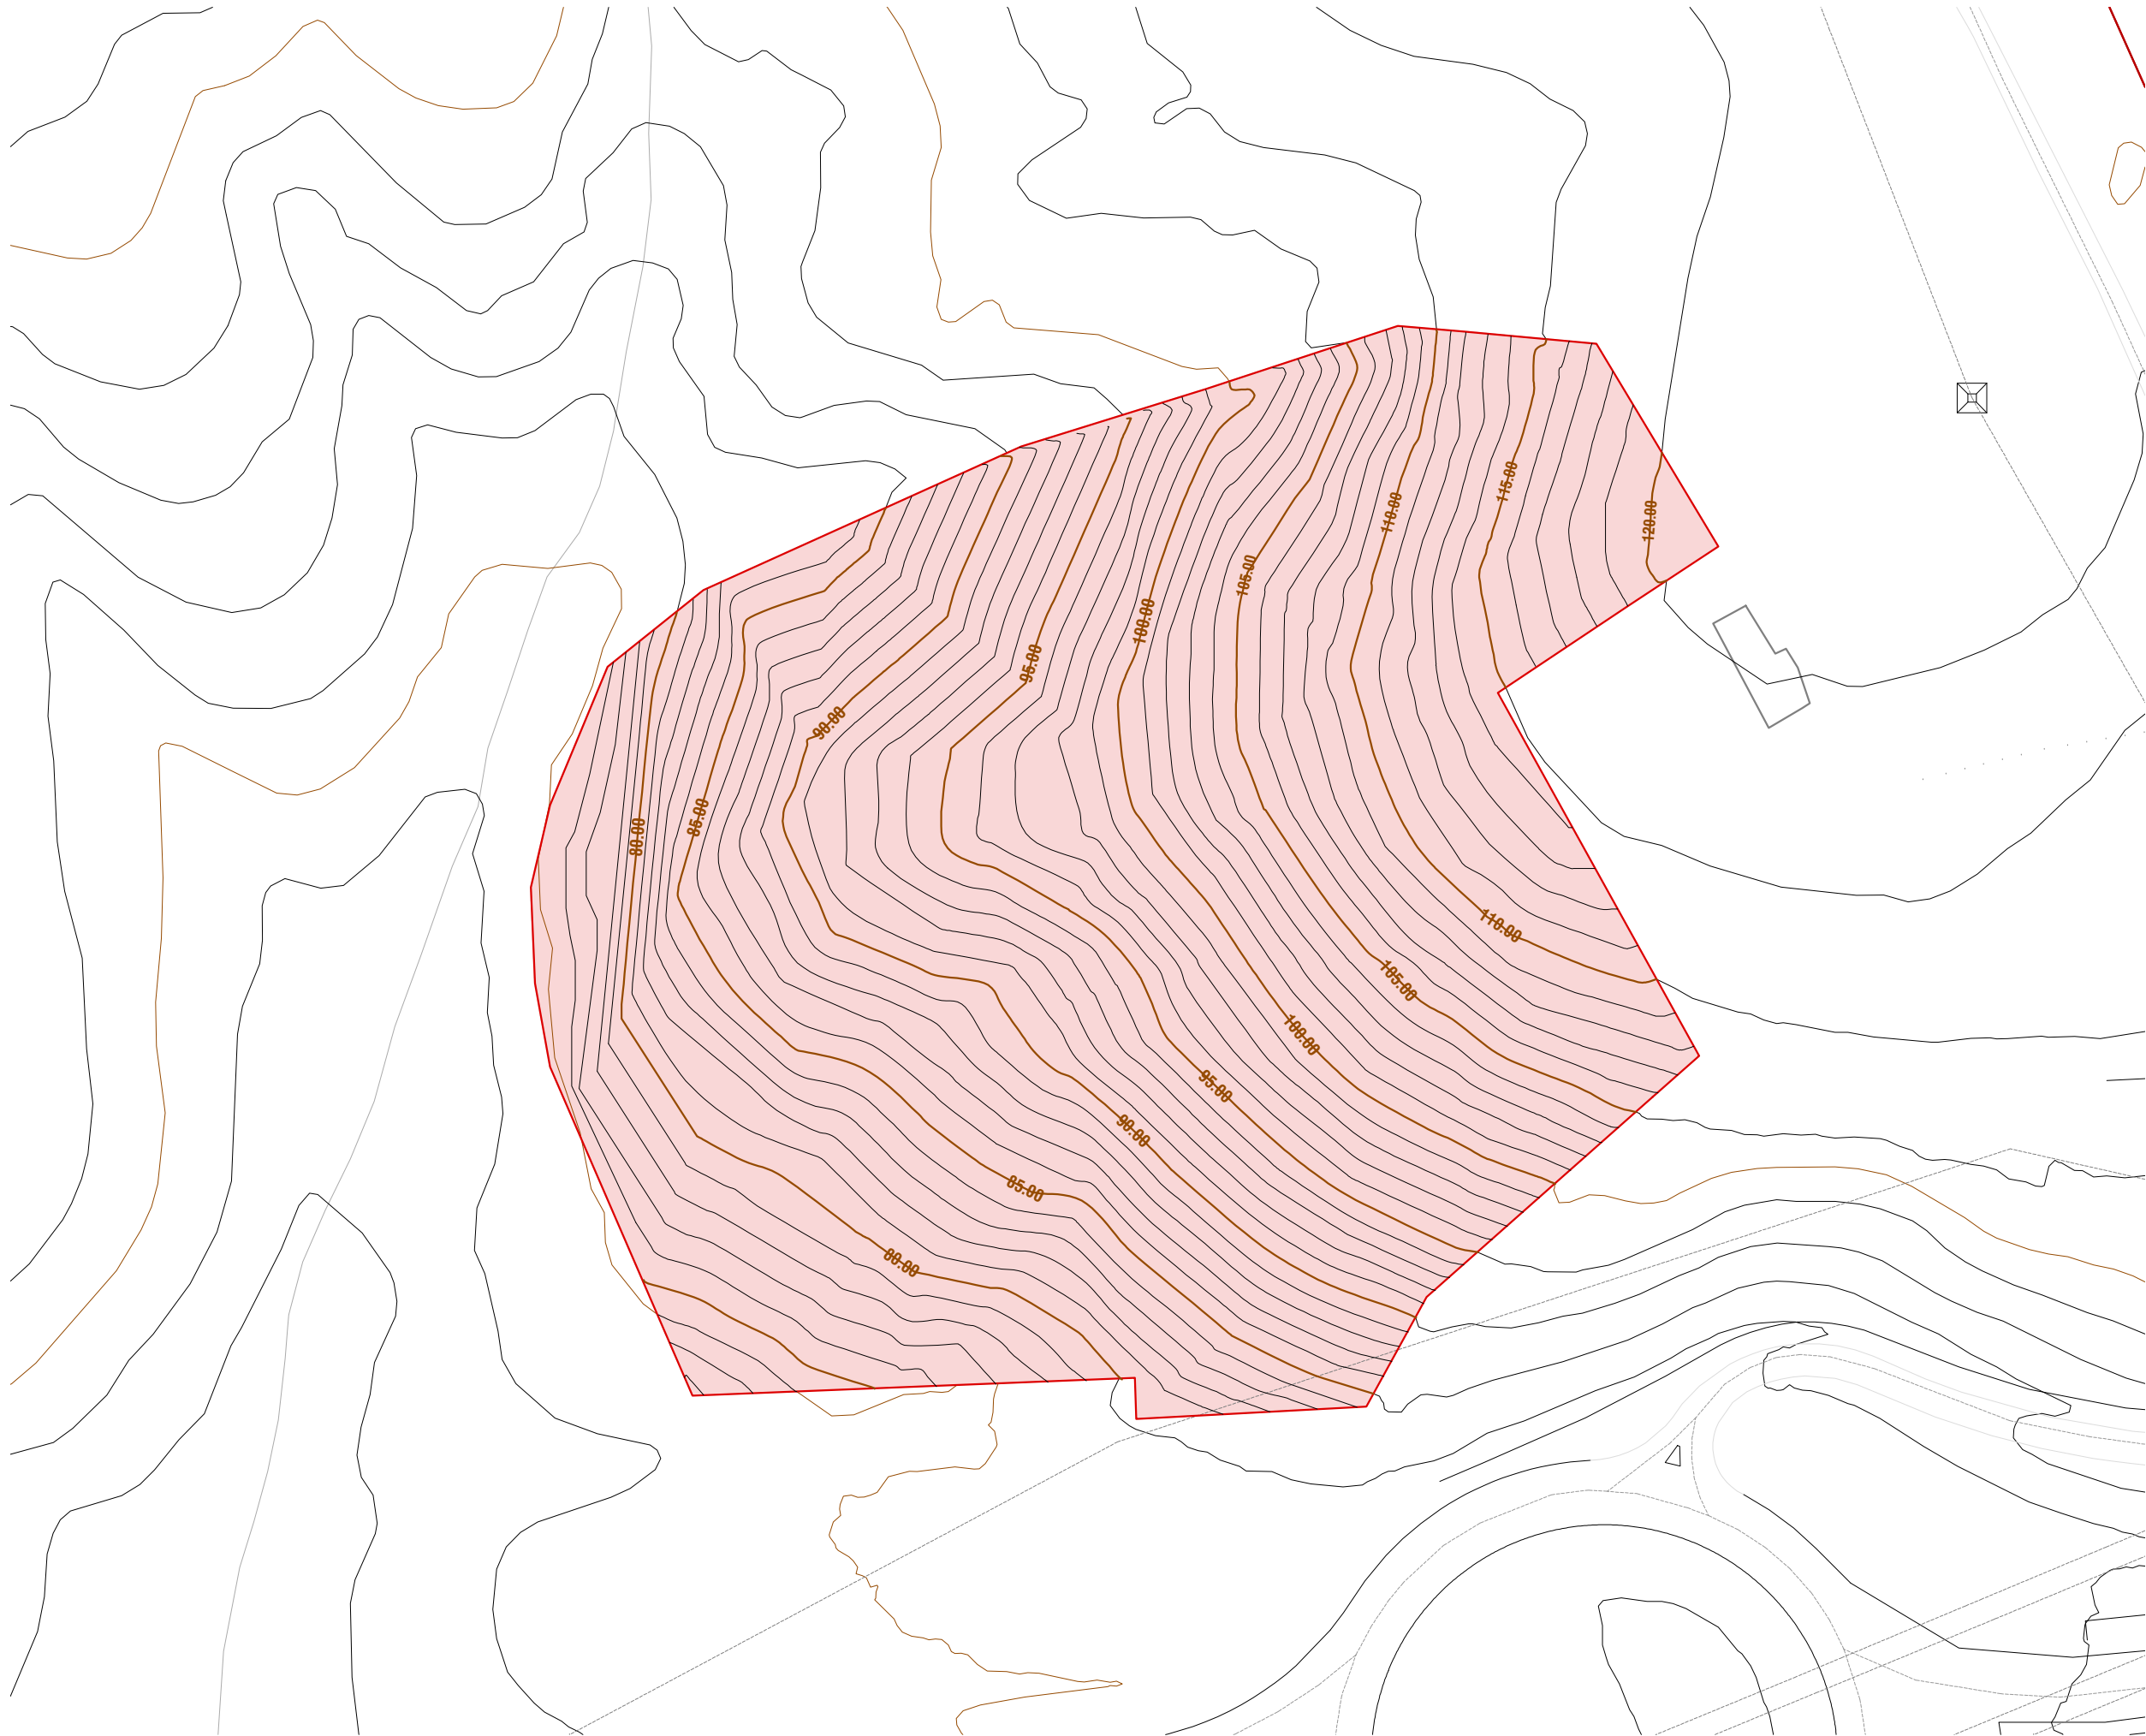

A01 04

Arquitectura
Topográfico

Lezo
Gaintxurizketa Goikoa Bailara.

Proyecto	Centro de interpretación zoológica
Actuación	Plan Especial
Fase	Plan Especial
Fecha	Marzo 2024

Medina Murua Arkitektura
José Ángel Medina Murua · Col. 3545 COAVN
Txomin Agirre 6, Bajo. 20018 Donostia
e-mail :
tel/fax:


José Ángel Medina

Propiedad Euskal fauna

A1 e: 1/500
A3 e: 1/1.000

