




a.40.7 Partzela
Parcela a.40.7

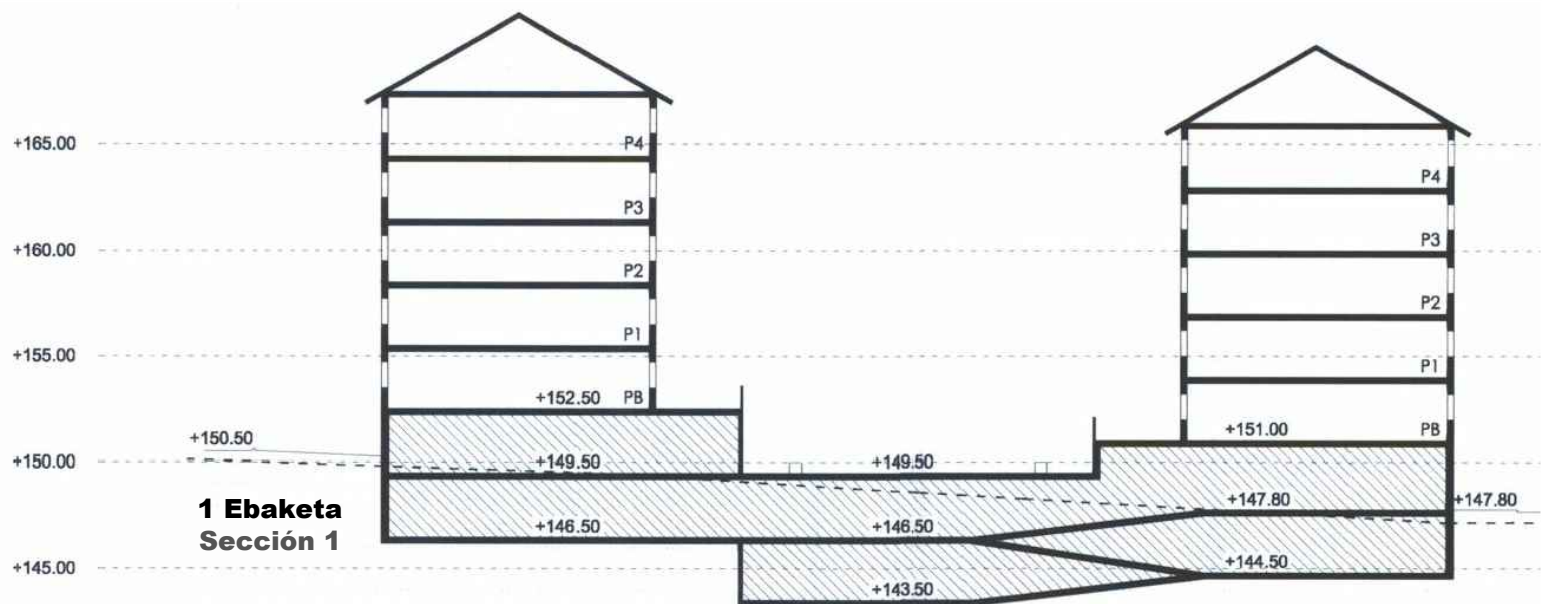


1 Ebaketa
Sección 1

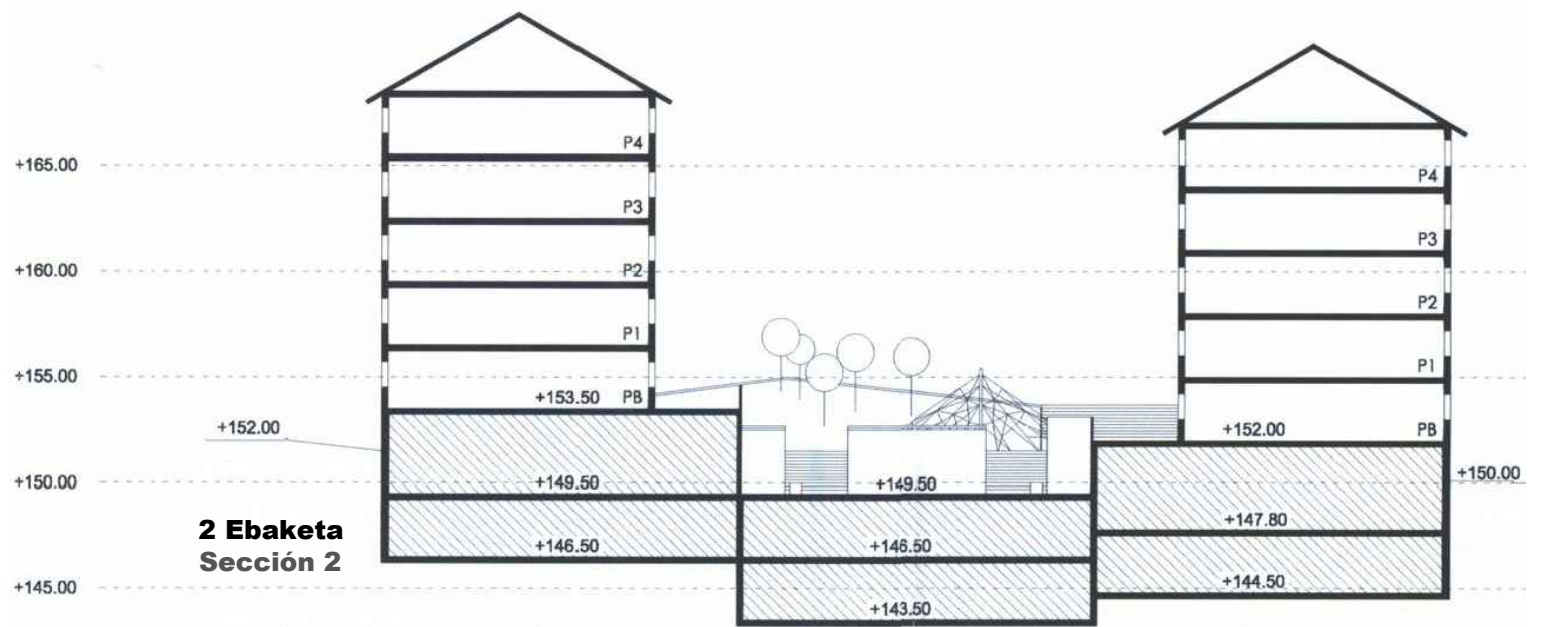


2 Ebaketa
Sección 2

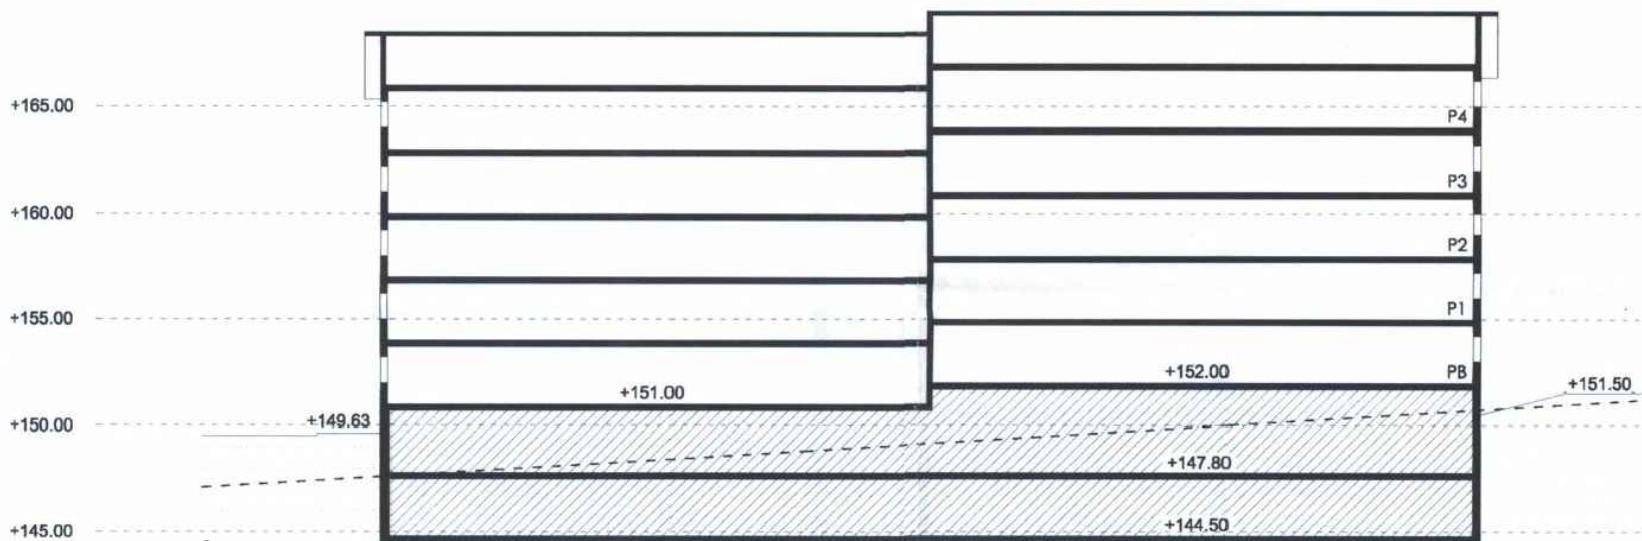


3 Ebaketa
Sección 3

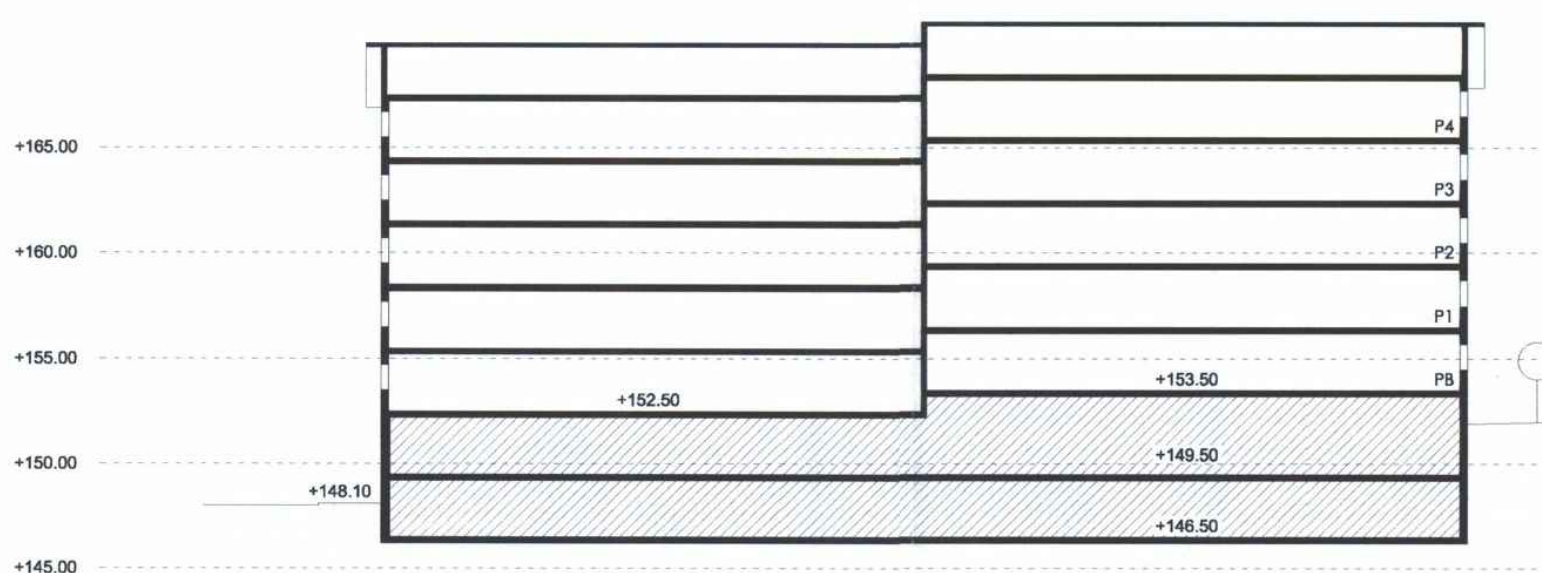


4 Ebaketa
Sección 4

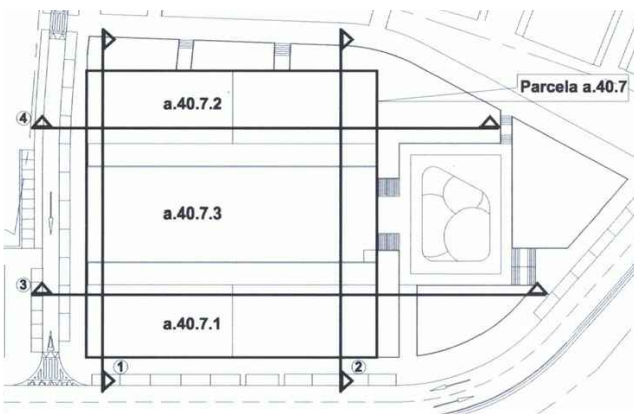


a.20.5 Partzela
Parcela a.20.5

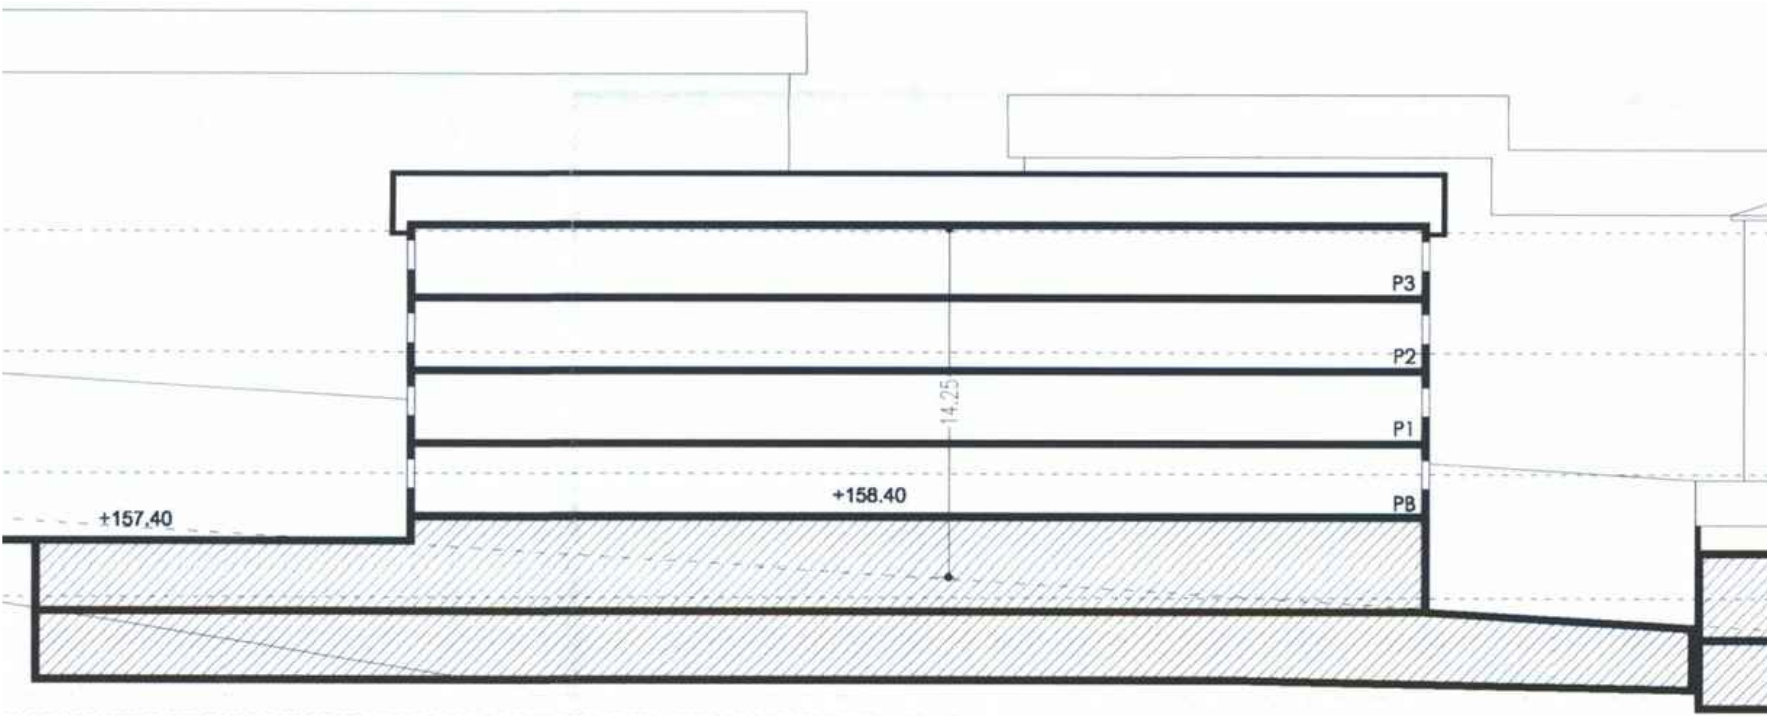

4 Ebaketa
Sección 4

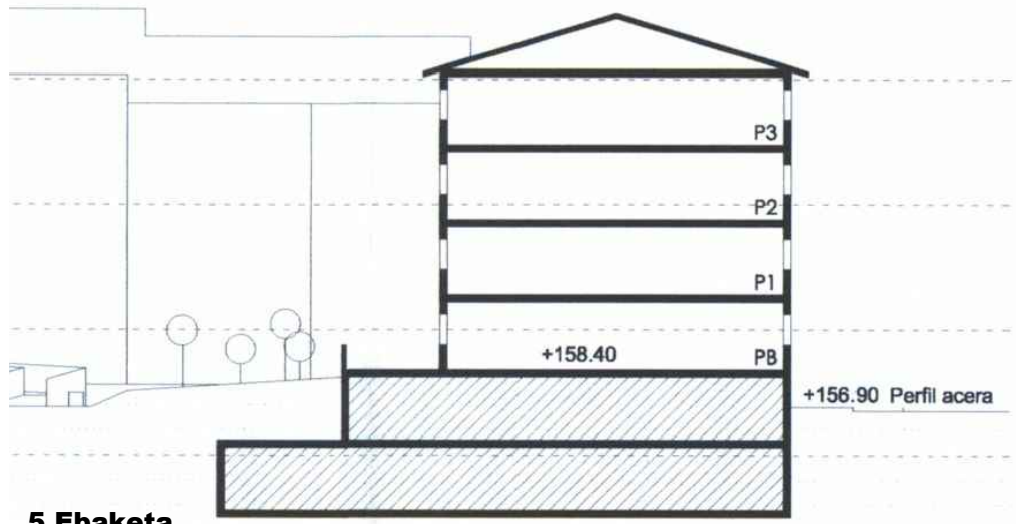

5 Ebaketa
Sección 5

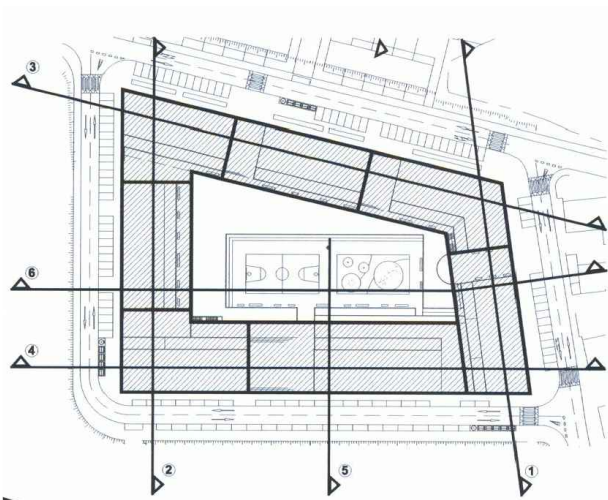

*Oharra: informazio planoen edukia, Plan Partzialaren azken aldaketaren (2013ko aldaketa) dokumentazio grafikotik eratorria da.
*Nota: El contenido de los planos de información proviene de la documentación gráfica de la última modificación del plan parcial (modificación del año 2013).