




LIMITE VERTEDERO DE
ARTIGAS

ESKALA GRAFIKOA / ESCALA GRAFICA

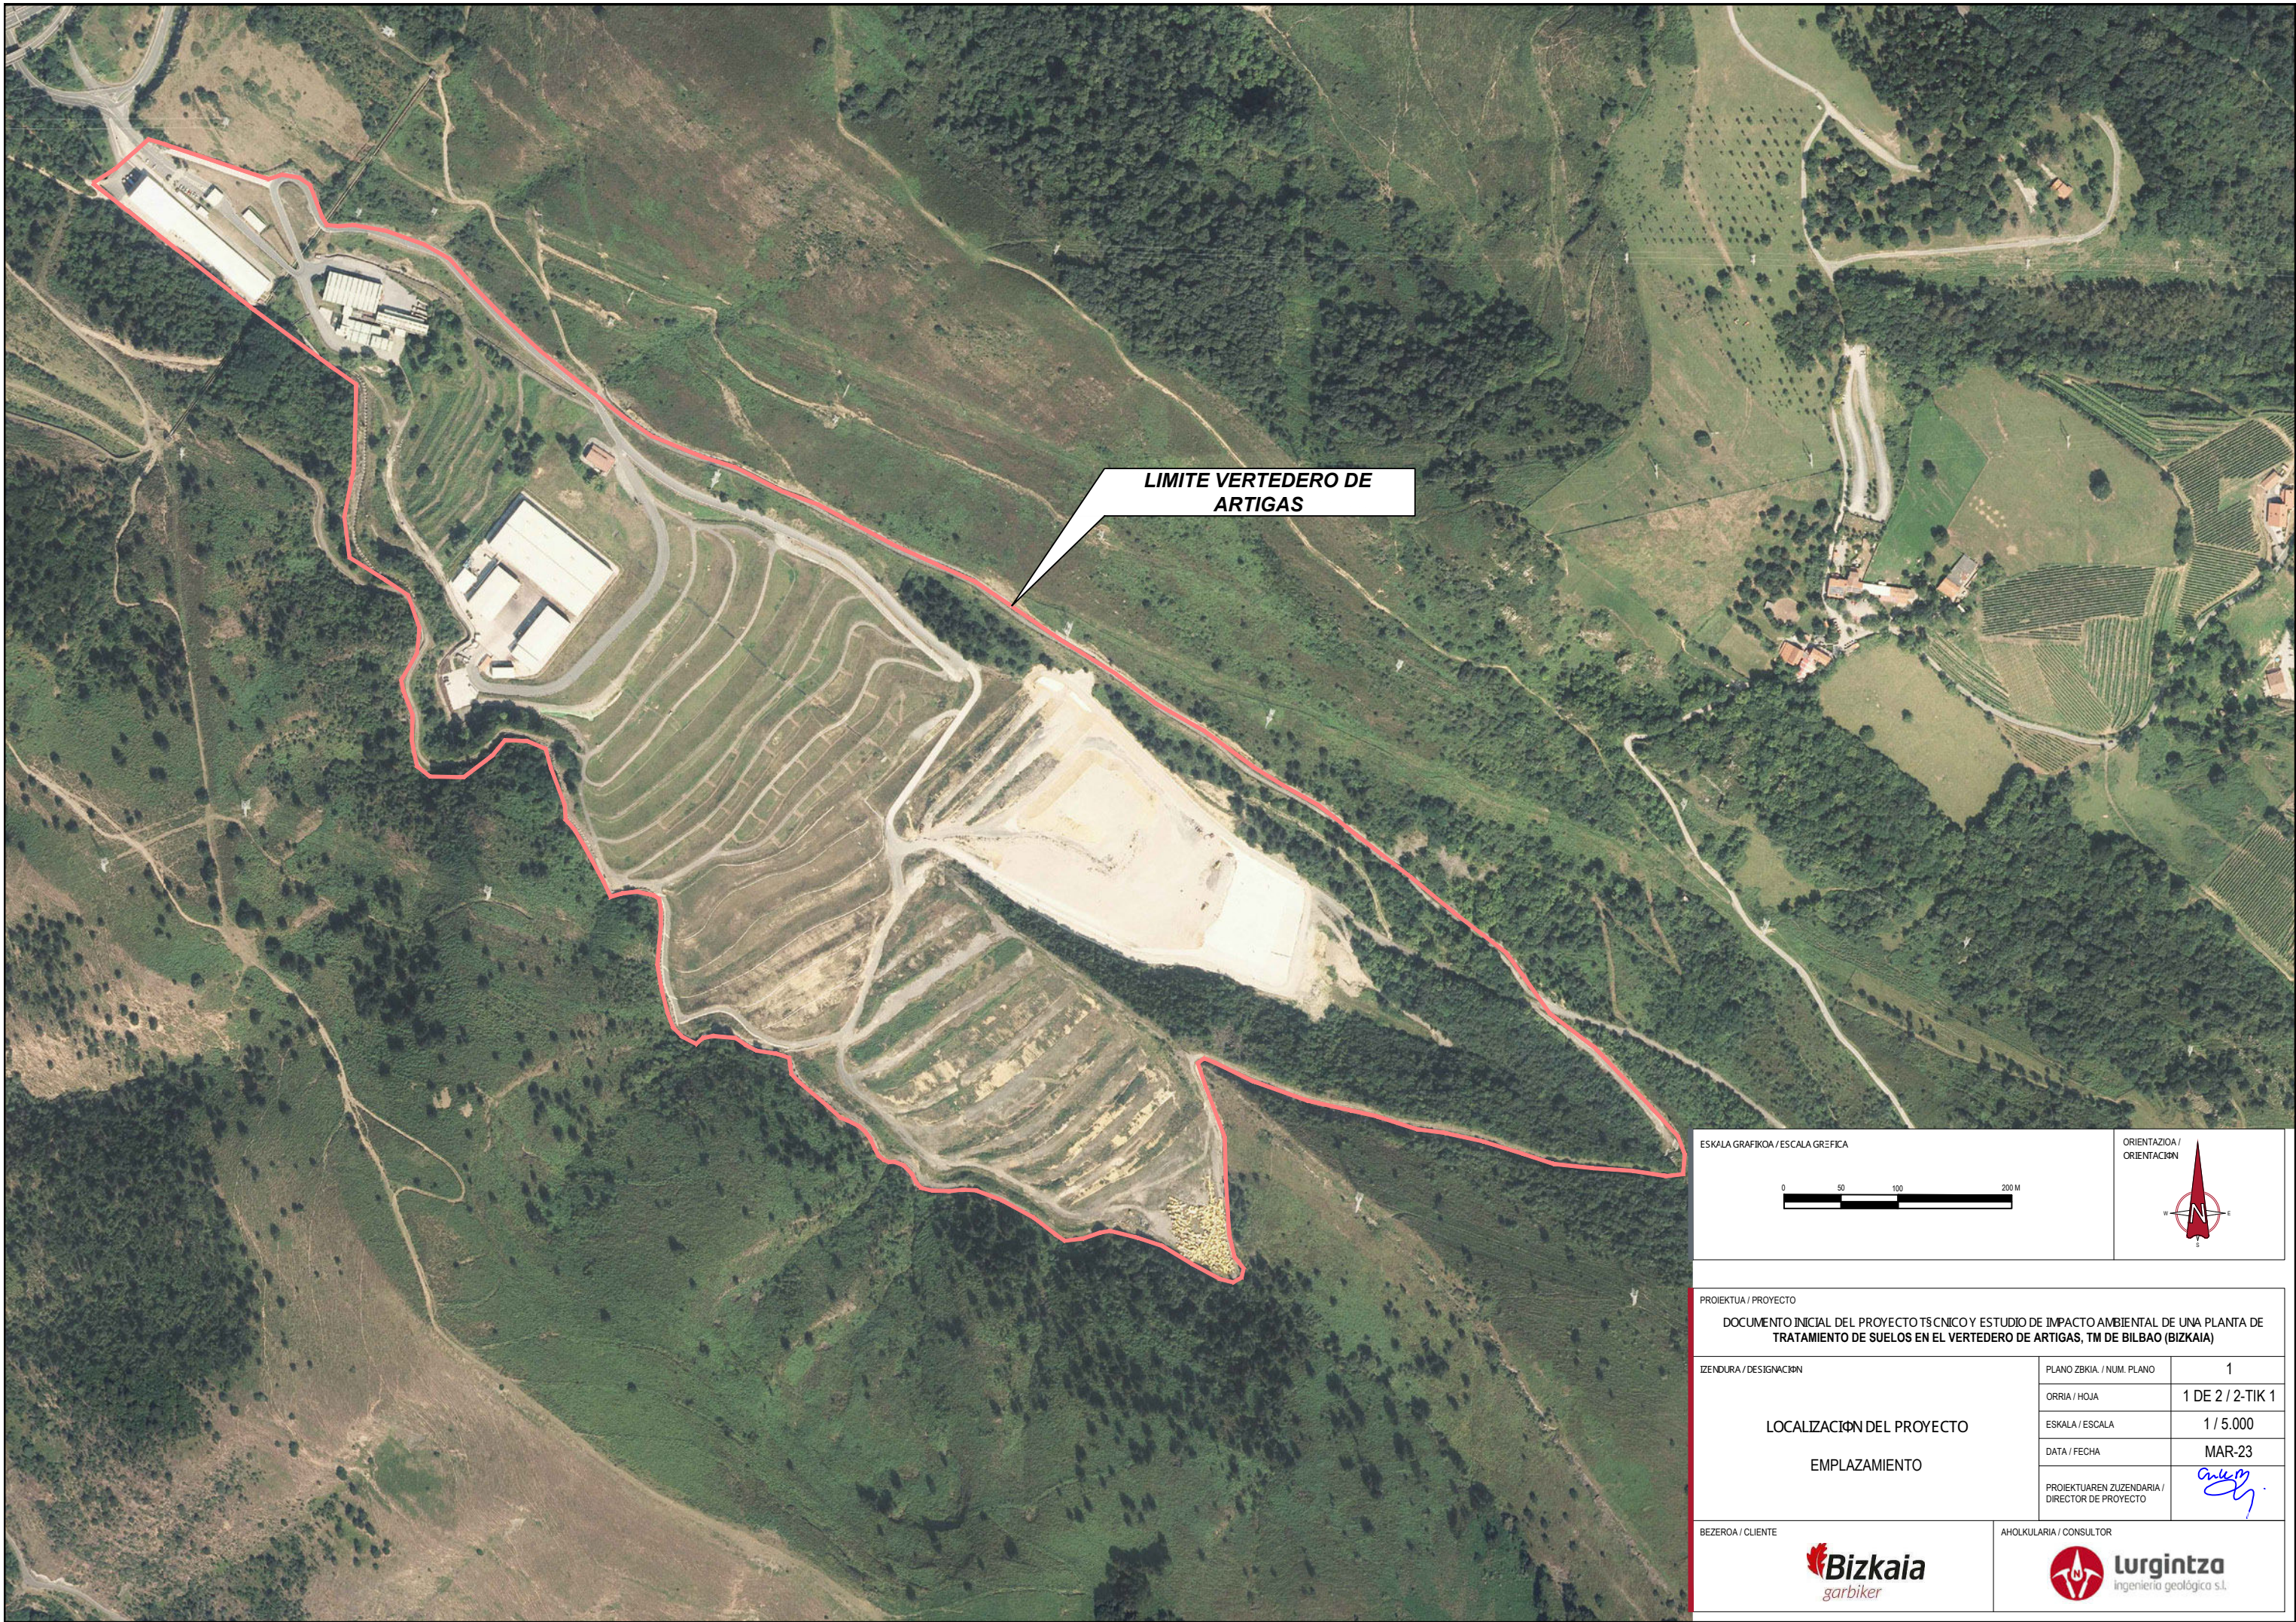

ORIENTAZIOA /
ORIENTACION



PROIEKTUA / PROYECTO

DOCUMENTO INICIAL DEL PROYECTO TÉCNICO Y ESTUDIO DE IMPACTO AMBIENTAL DE UNA PLANTA DE
TRATAMIENTO DE SUELOS EN EL VERTEDERO DE ARTIGAS, TM DE BILBAO (BIZKAIA)

IZENDURA / DESIGNACIÓN

PLANO ZBKIA. / NUM. PLANO

1

LOCALIZACIÓN DEL PROYECTO

ORRIA / HOJA

1 DE 2 / 2-TIK 1

EMPLAZAMIENTO

ESKALA / ESCALA

1 / 5.000

DATA / FECHA

MAR-23


PROIEKTUAREN ZUZENDARIA /
DIRECTOR DE PROYECTO

BEZEROA / CLIENTE



AHOLKULARIA / CONSULTOR



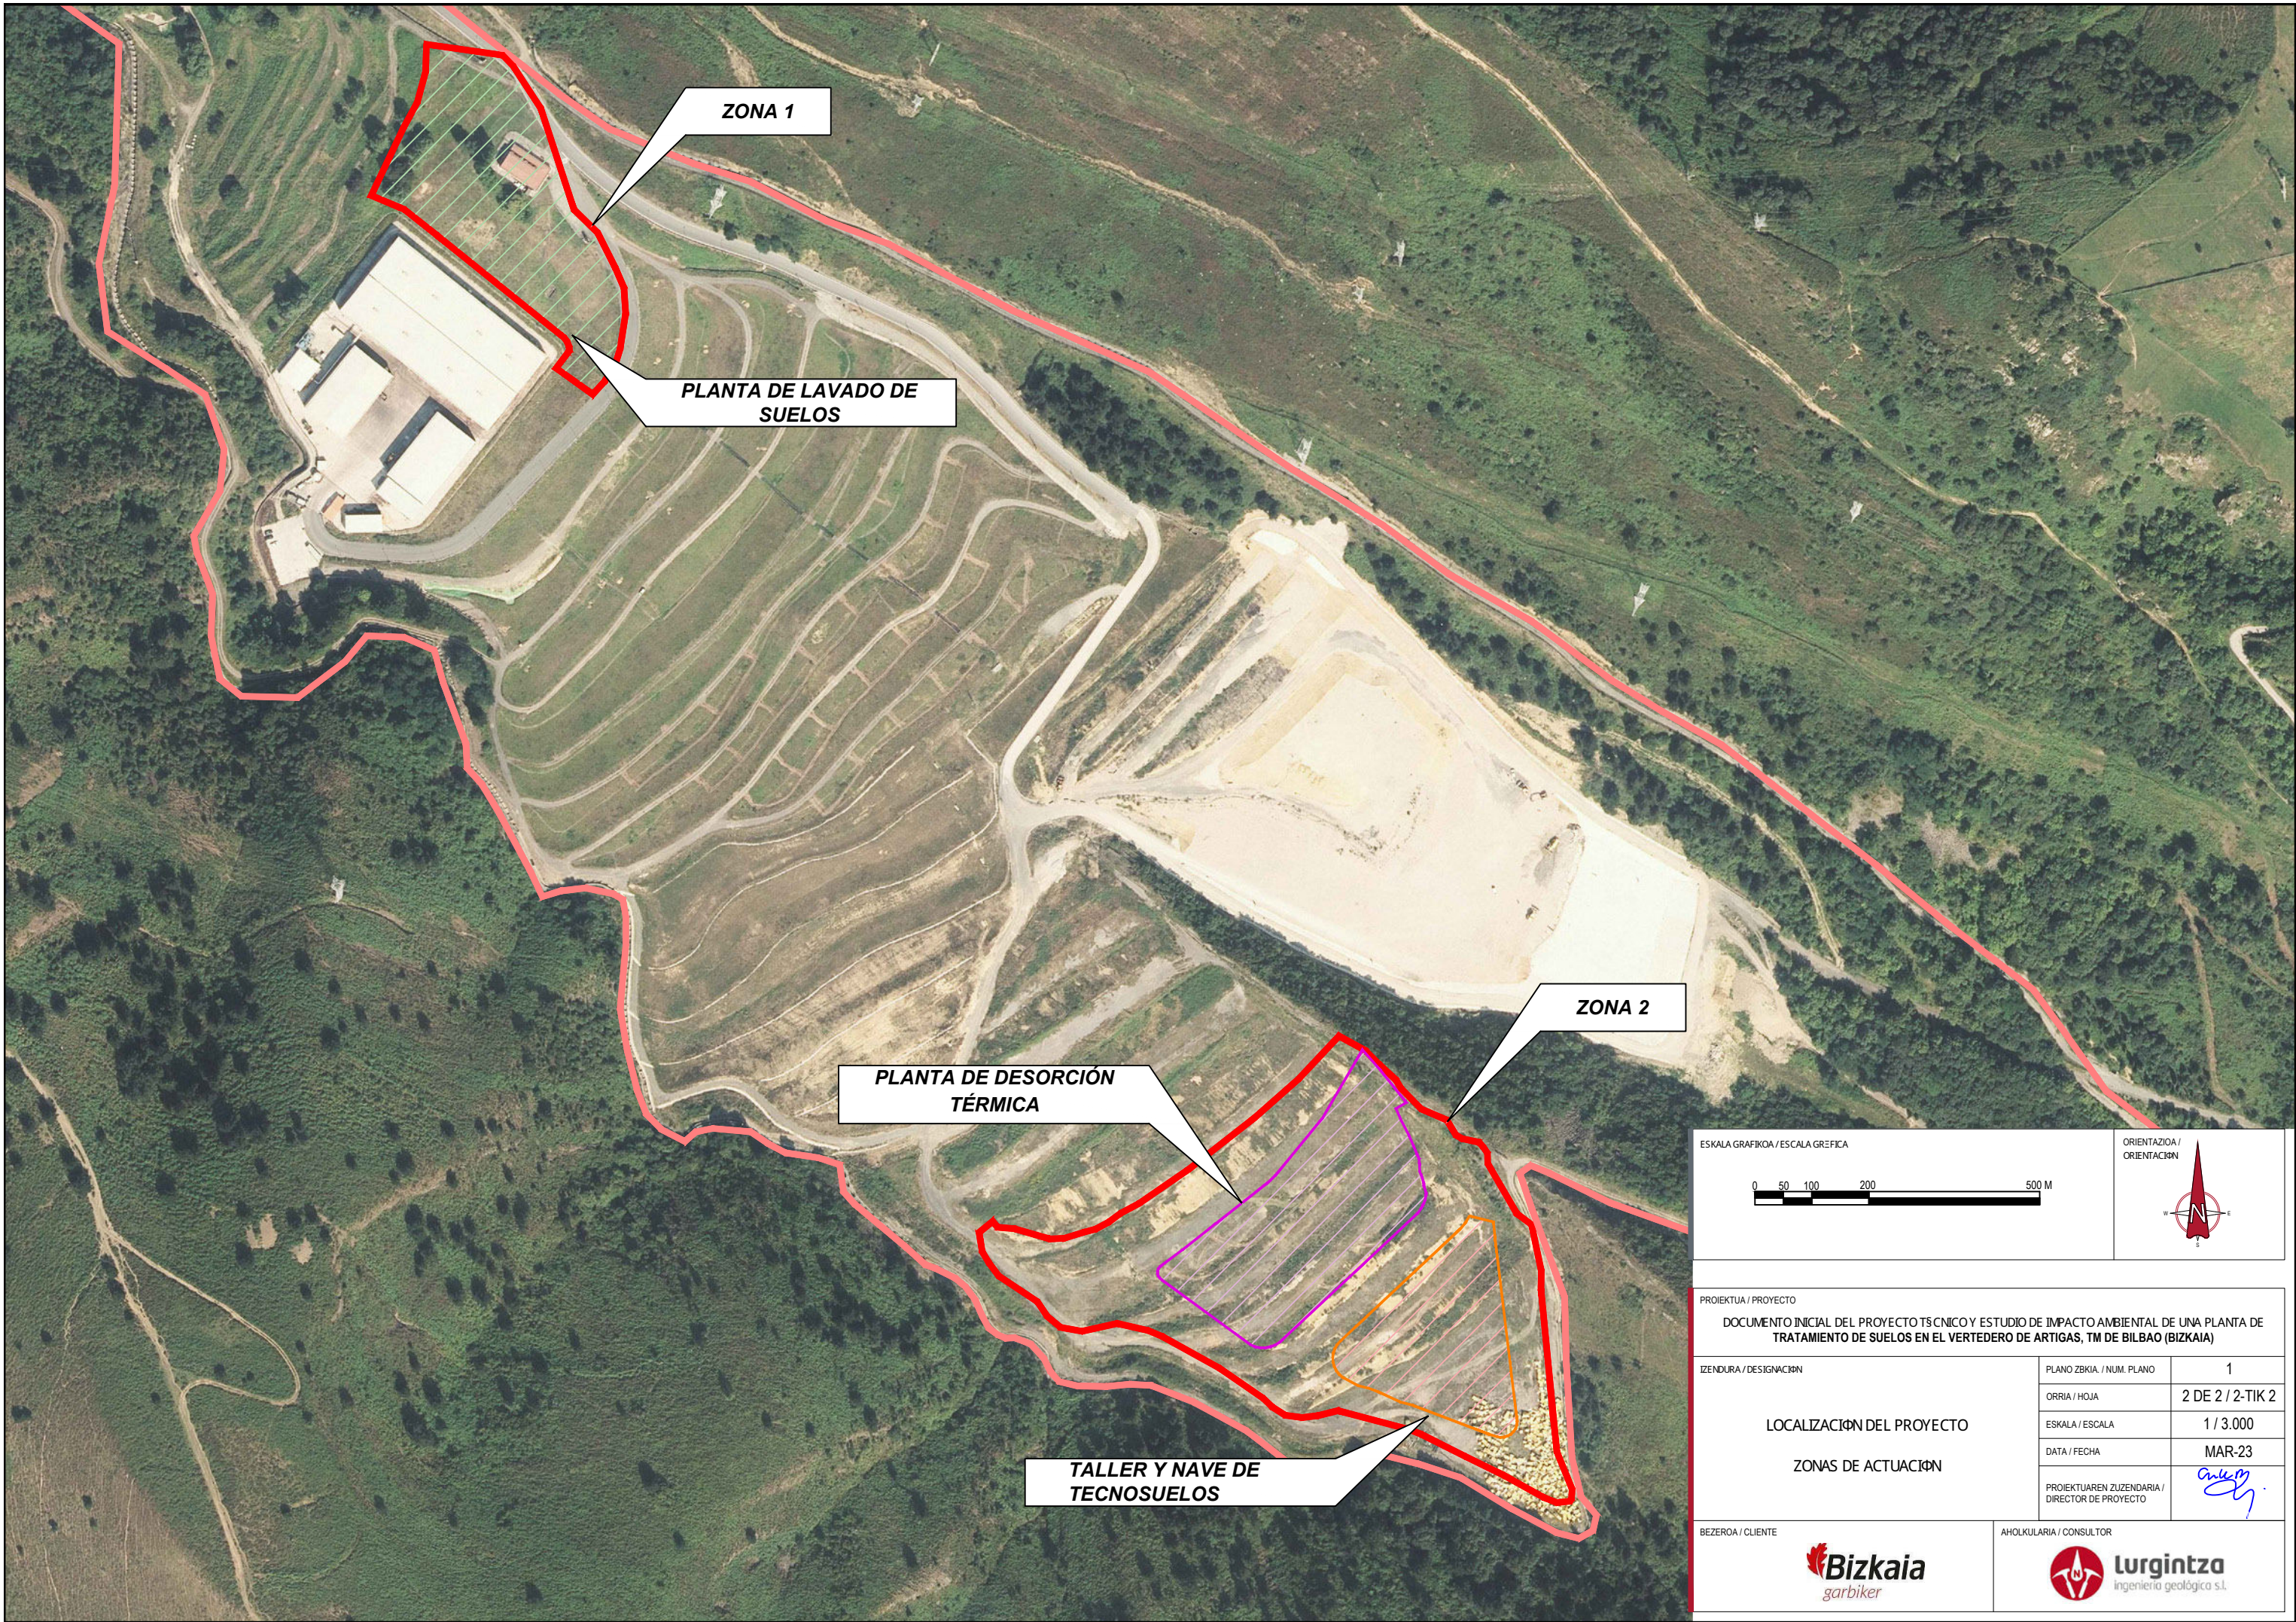

ESKALA GRAFIKOA / ESCALA GRÁFICA

0

50

100

200

500 M

ORIENTAZIOA / ORIENTACIÓN

PROIEKTUA / PROYECTO

DOCUMENTO INICIAL DEL PROYECTO TÉCNICO Y ESTUDIO DE IMPACTO AMBIENTAL DE UNA PLANTA DE TRATAMIENTO DE SUELOS EN EL VERTEDERO DE ARTIGAS, TM DE BILBAO (BIZKAIA)

IZENDURA / DESIGNACIÓN

PLANO ZBKIA. / NUM. PLANO

1

ORRIA / HOJA

2 DE 2 / 2-TIK 2

ESKALA / ESCALA

1 / 3.000

DATA / FECHA

MAR-23


PROIEKTUAREN ZUZENDARIA / DIRECTOR DE PROYECTO

LOCALIZAZIÓÑ DEL PROYECTO

ZONAS DE ACTUACIÓÑ

BEZEROA / CLIENTE

AHOLKULARIA / CONSULTOR

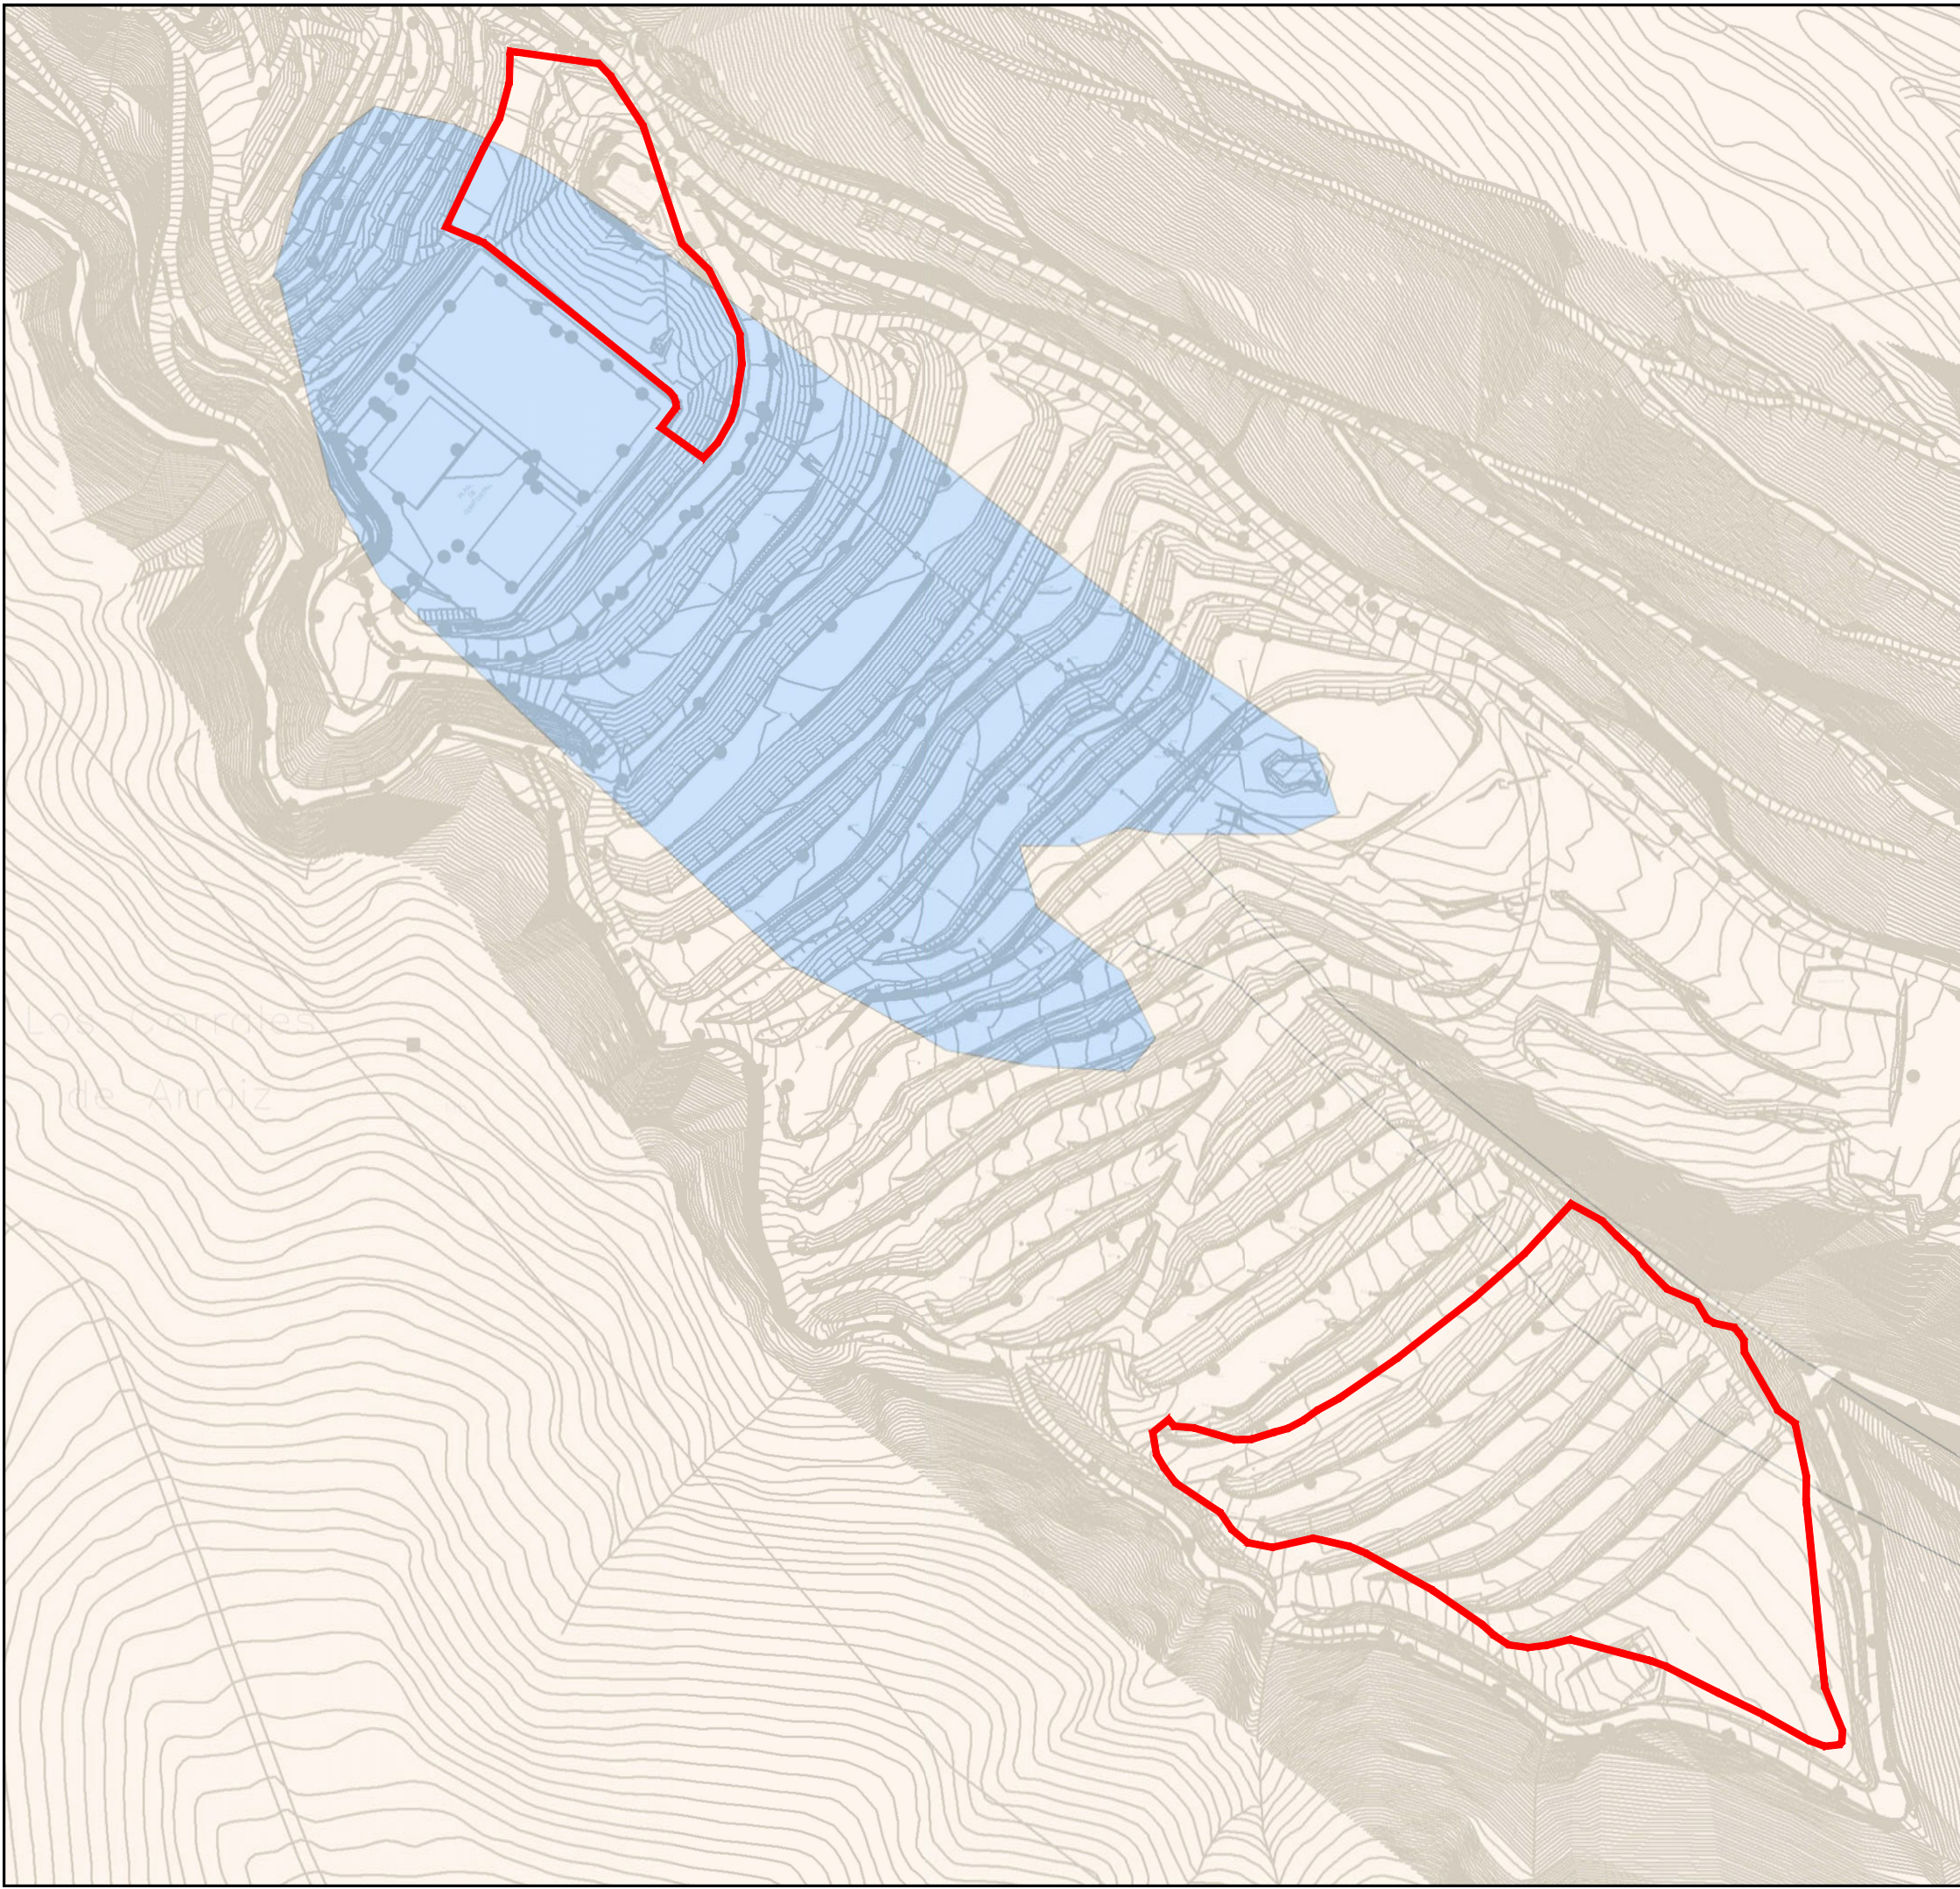

LEGENDA / LEYENDA



PERIMETRO ACTUACIÓN



DEPÓSITO ANTROPOGÉNICO (VERTEDERO)



DETRÍTICOS ALTERADOS

ESKALA GRAFIKOA / ESCALA GRÁFICA



0 50 100 200 500 M

ORIENTAZIOA / ORIENTACIÓN



PROIEKTUA / PROYECTO

DOCUMENTO INICIAL DEL PROYECTO TÉCNICO Y ESTUDIO DE IMPACTO AMBIENTAL DE UNA PLANTA DE TRATAMIENTO DE SUELOS EN EL VERTEDERO DE ARTIGAS, TM DE BILBAO (BIZKAIA)


GEOLOGIA	IZENDURA / DESIGNACIÓN	PLANO ZBKIA. / NUM. PLANO	2
	ORRIA / HOJA		1 DE 1 / 1-TIK 1
	ESKALA / ESCALA		1 / 3.000
	DATA / FECHA		MAR-23
	PROIEKTUAREN ZUZENDARIA / DIRECTOR DE PROYECTO		

BEZEROA / CLIENTE



AHOLKULARIA / CONSULTOR



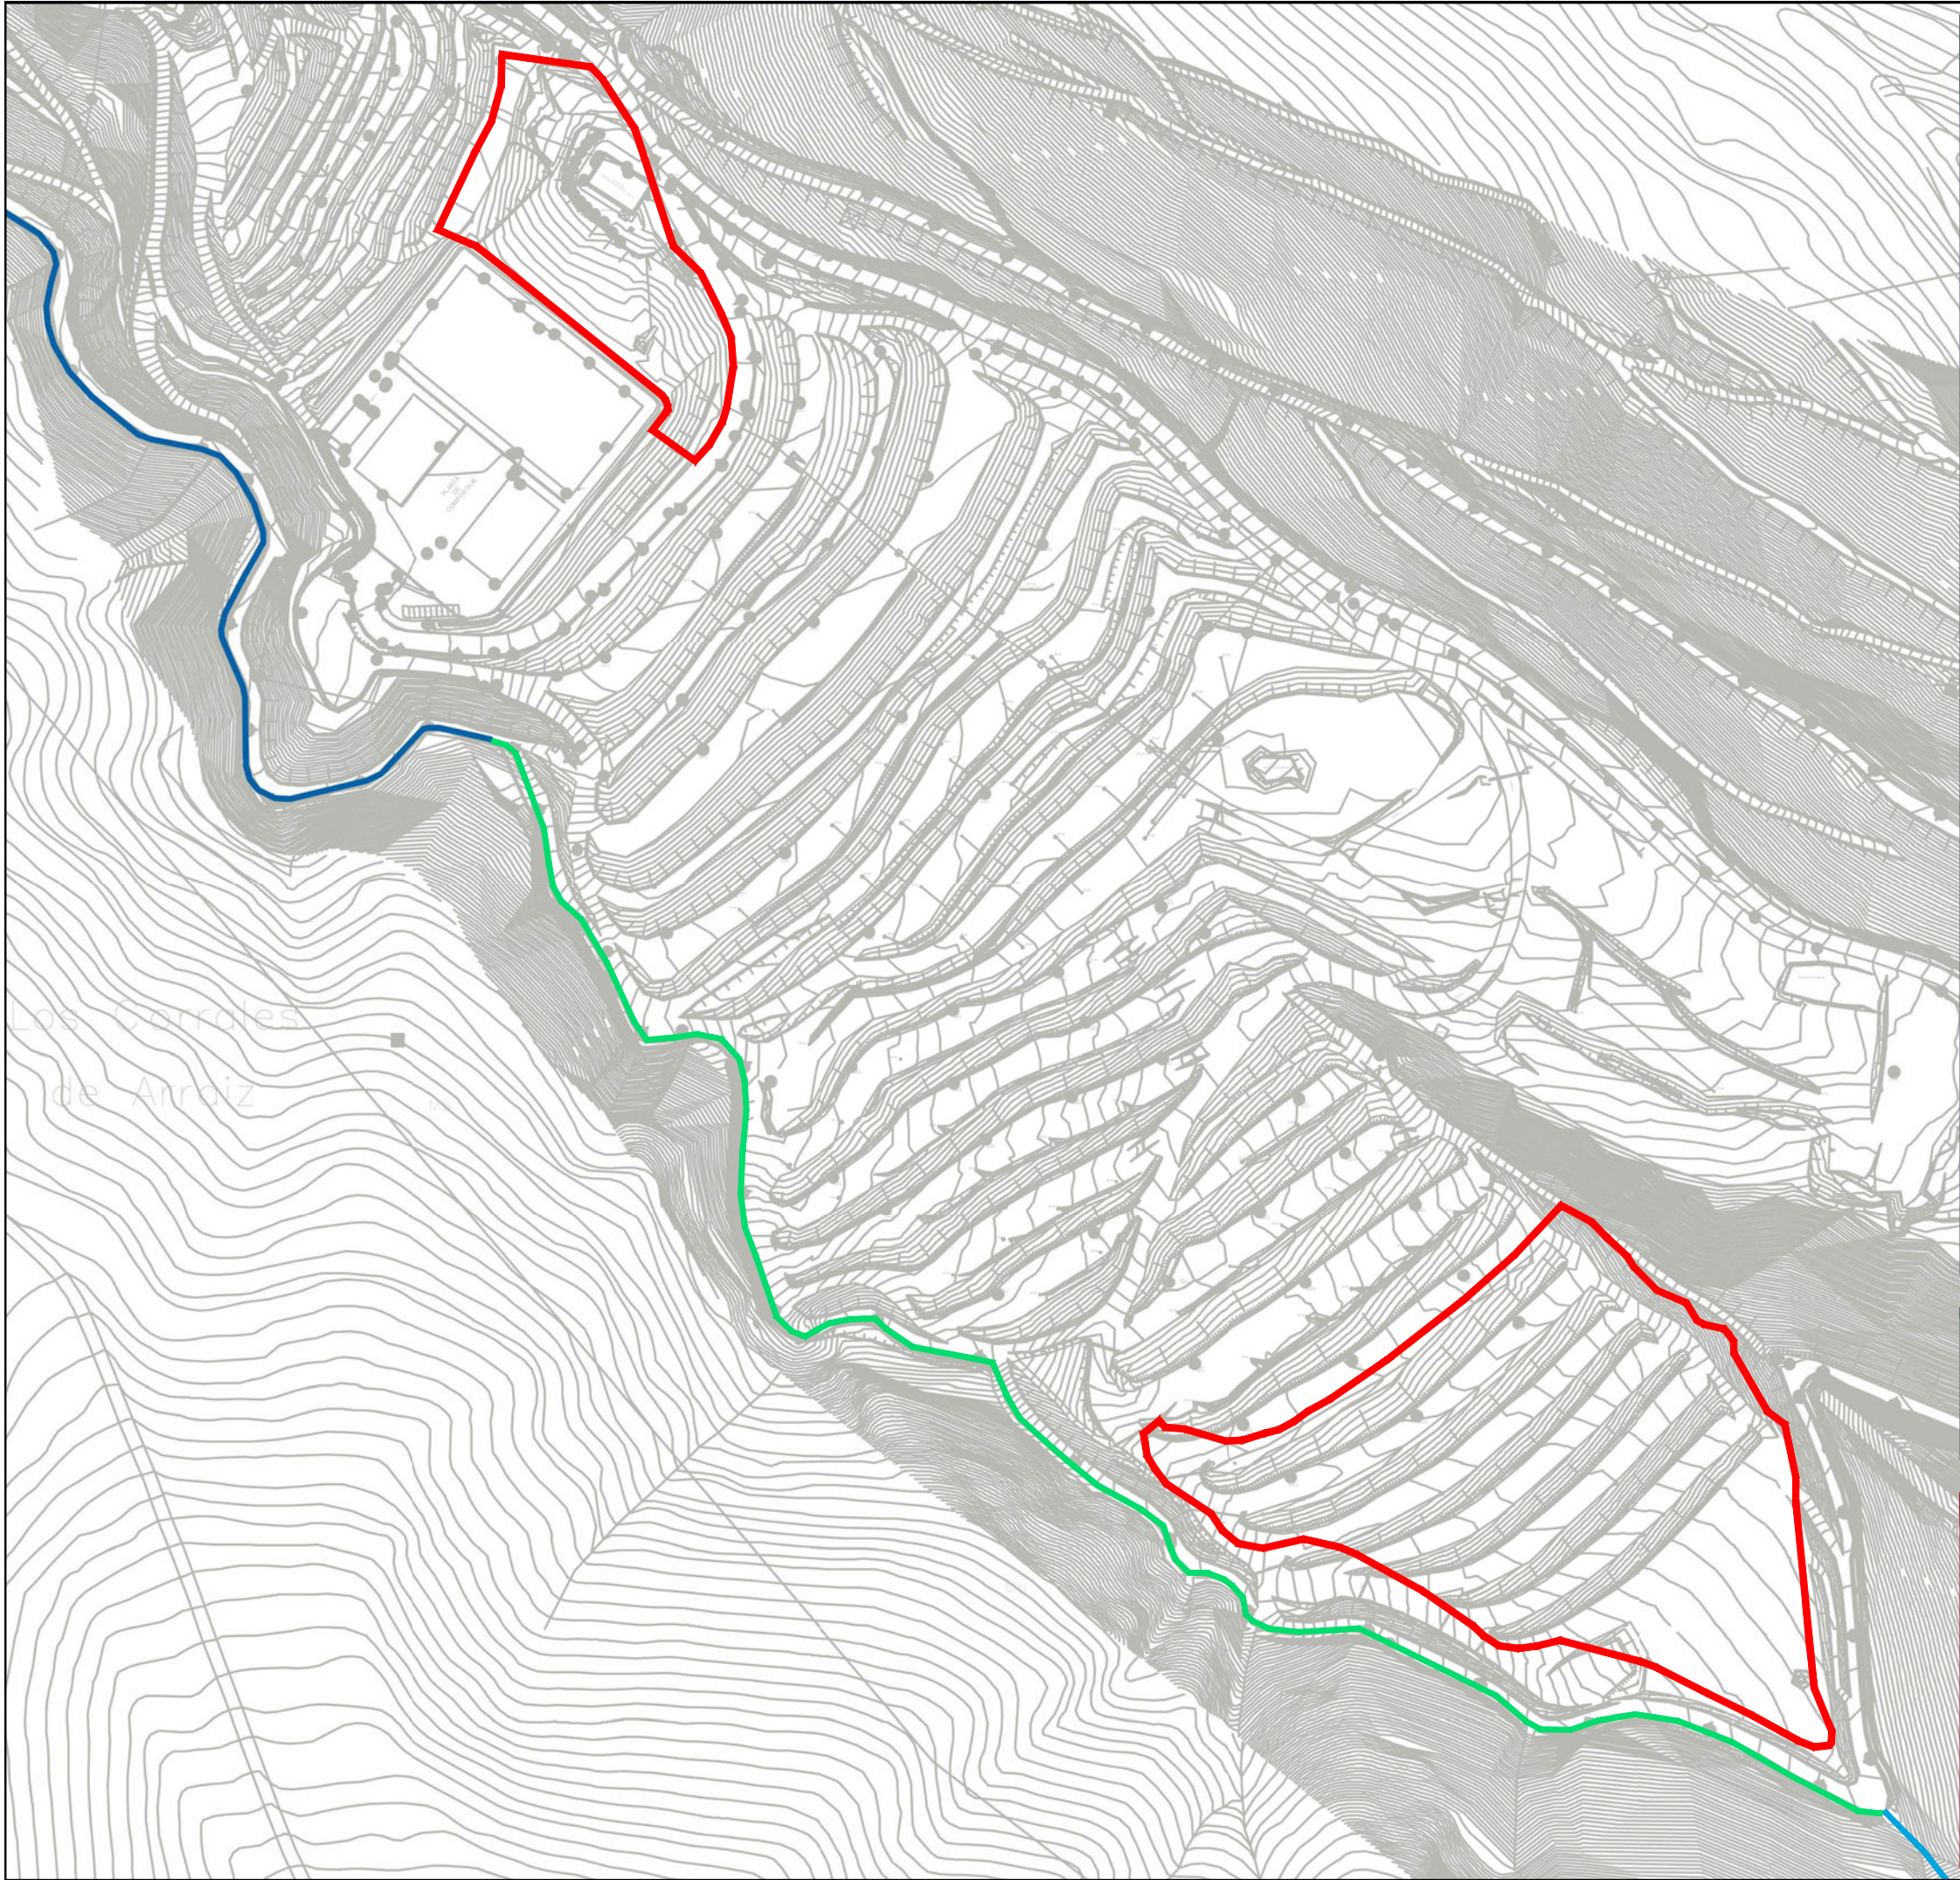

LEGENDA / LEYENDA


- PERIMETRO ACTUACIÓN
- CAUCE JERARQUIA 4
- DESVIÓ DEL CAUCE

ESKALA GRAFIKOA / ESCALA GRÁFICA

0 50 100 200 500 M

ORIENTAZIOA / ORIENTACIÓN

PROIEKTUA / PROYECTO		
DOCUMENTO INICIAL DEL PROYECTO TÉCNICO Y ESTUDIO DE IMPACTO AMBIENTAL DE UNA PLANTA DE TRATAMIENTO DE SUELOS EN EL VERTEDERO DE ARTIGAS, TM DE BILBAO (BIZKAIA)		
IZENDURA / DESIGNACIÓN	PLANO ZBKIA. / NUM. PLANO	3
	ORRIA / HOJA	1 DE 1 / 1-TIK 1
	ESKALA / ESCALA	1 / 3.000
	DATA / FECHA	MAR-23
HIDROLOGIA SUPERFICIAL	PROIEKTUAREN ZUZENDARIA / DIRECTOR DE PROYECTO	
	BEZEROA / CLIENTE	
		AHOLKULARIA / CONSULTOR

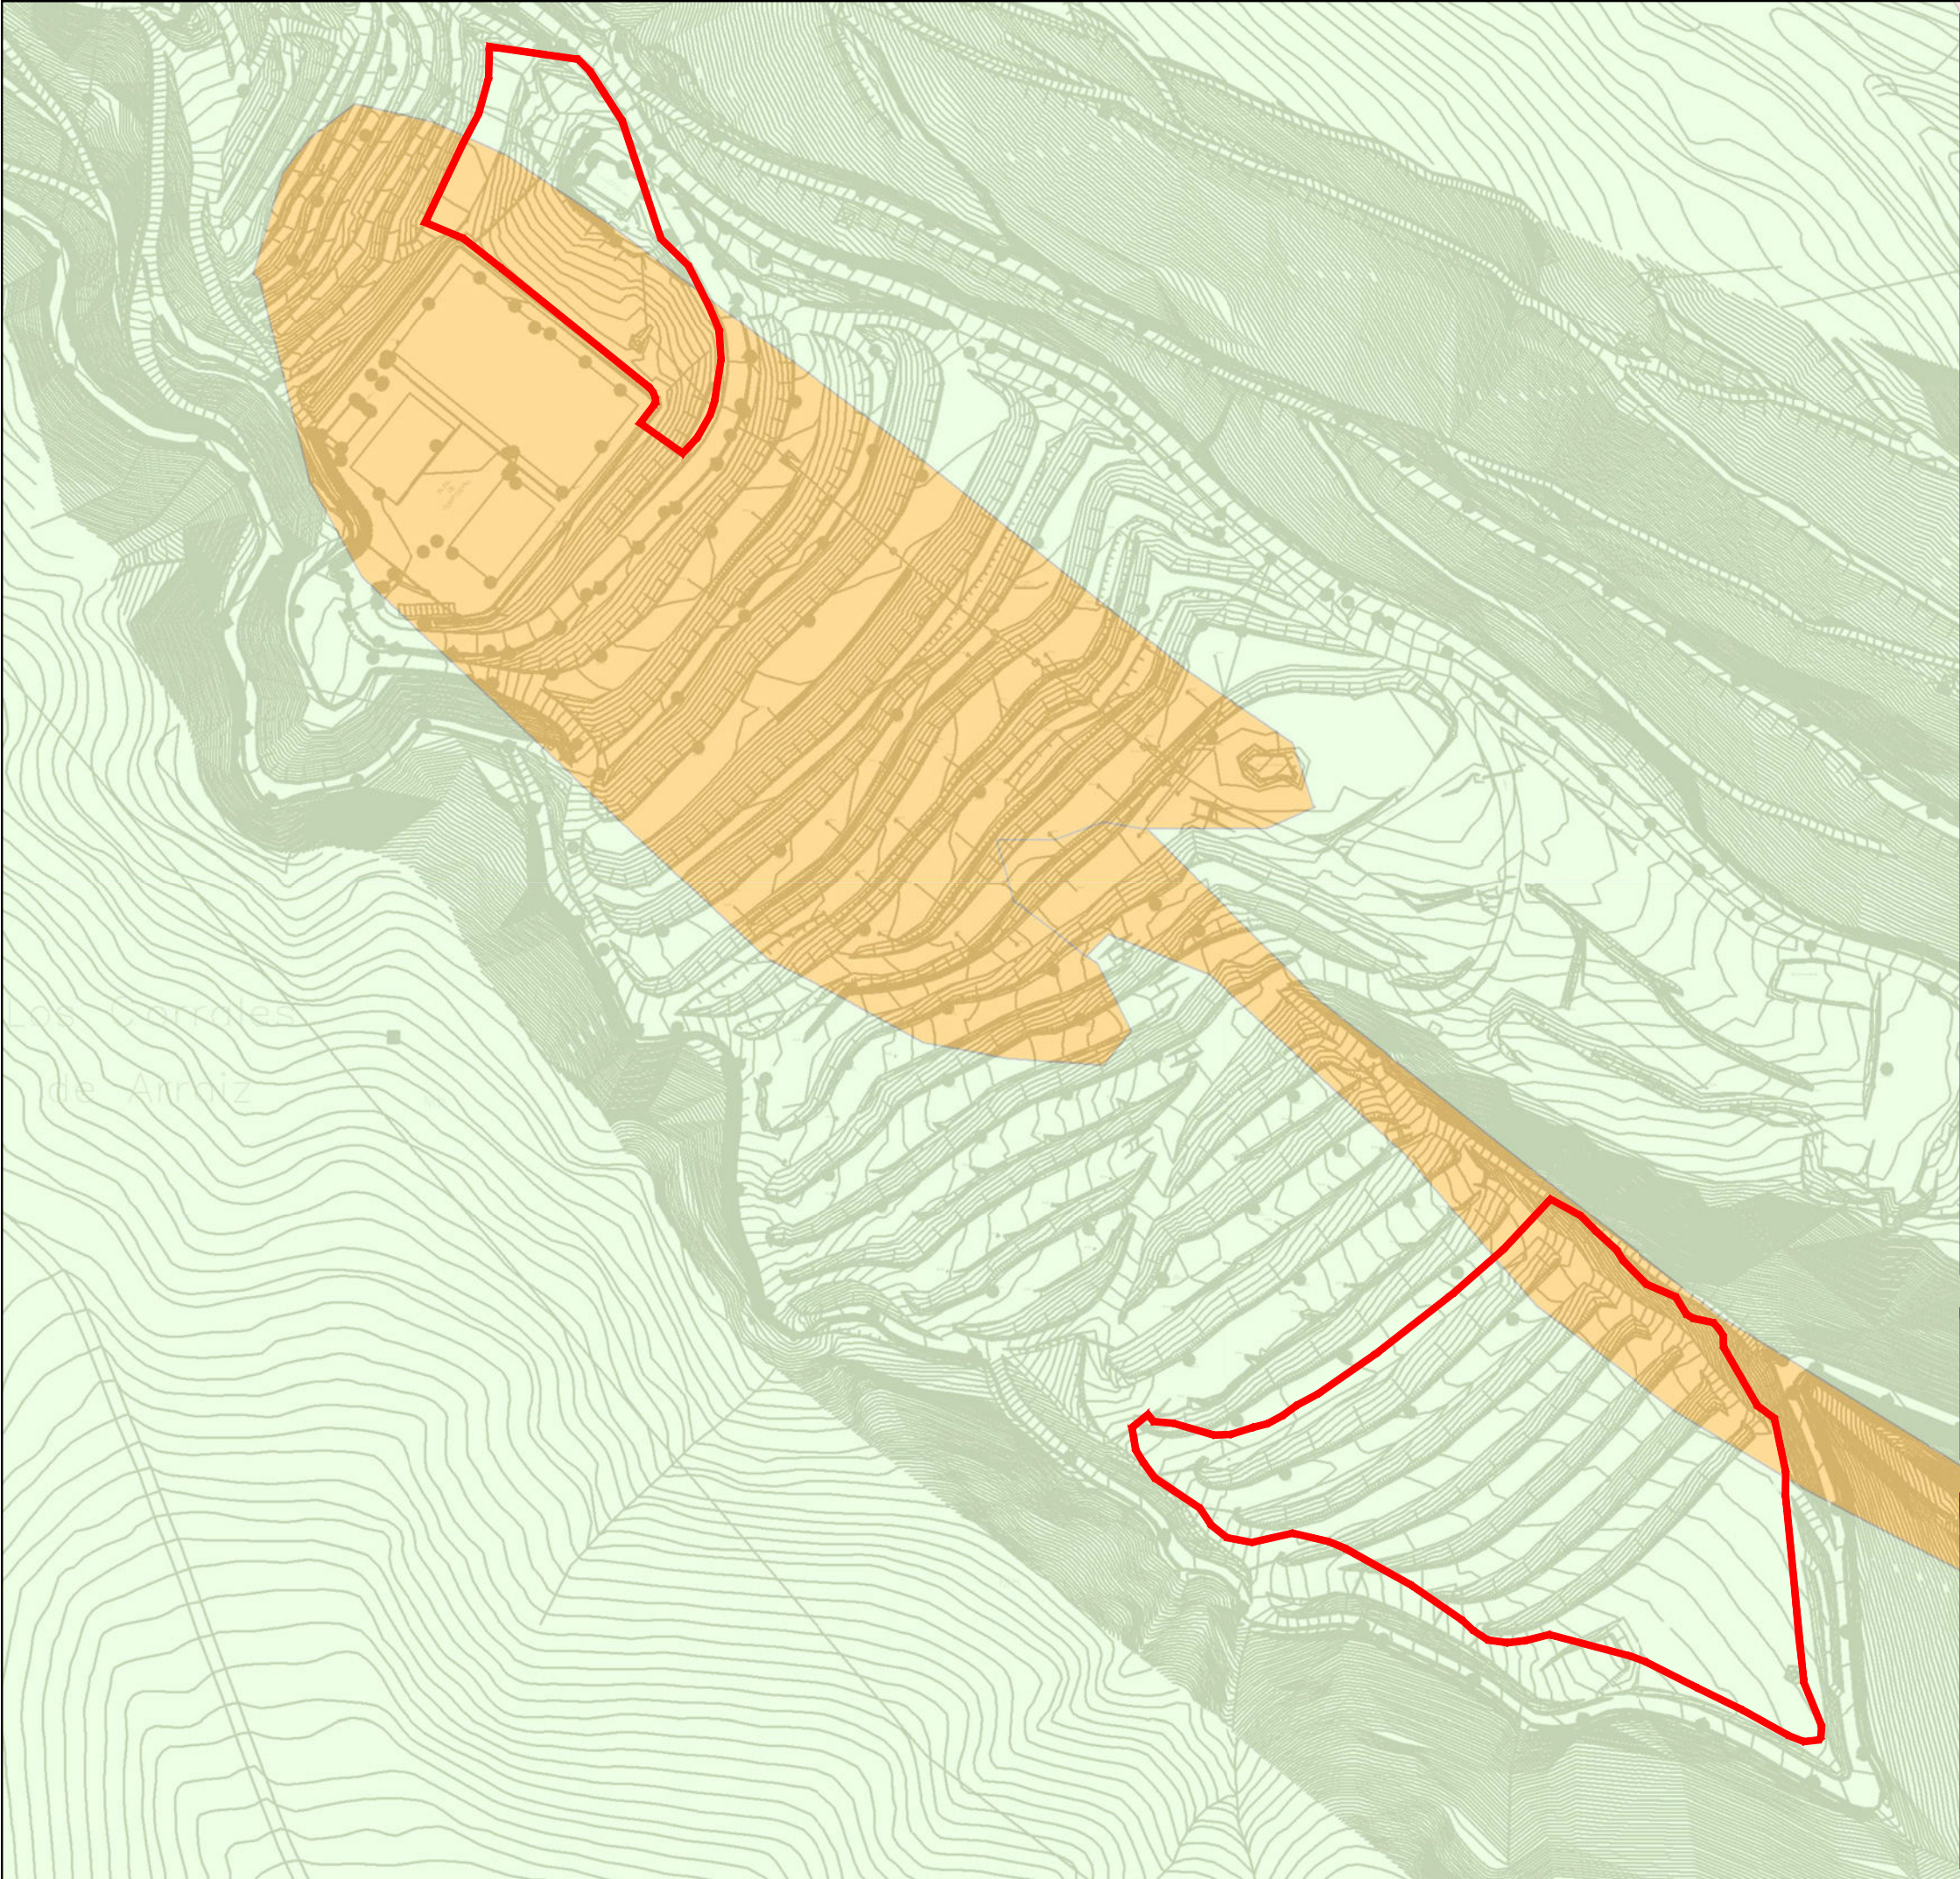

LEGENDA / LEYENDA


- PERIMETRO ACTUACION
- PERMEABILIDAD MEDIA
- PERMEABILIDAD BAJA

ESKALA GRAFIKOA / ESCALA GRAFICA

0 50 100 200 500 M

ORIENTAZIOA / ORIENTACION

PROIEKTUA / PROYECTO		
DOCUMENTO INICIAL DEL PROYECTO TÉCNICO Y ESTUDIO DE IMPACTO AMBIENTAL DE UNA PLANTA DE TRATAMIENTO DE SUELOS EN EL VERTEDERO DE ARTIGAS, TM DE BILBAO (BIZKAIA)		
IZENDURA / DESIGNACION	PLANO ZBKIA. / NUM. PLANO	4
	ORRIA / HOJA	1 DE 2 / 2-TIK 1
	ESKALA / ESCALA	1 / 3.000
	DATA / FECHA	MAR-23
	PROIEKTUAREN ZUZENDARIA / DIRECTOR DE PROYECTO	
BEZEROA / CLIENTE		AHOLKULARIA / CONSULTOR

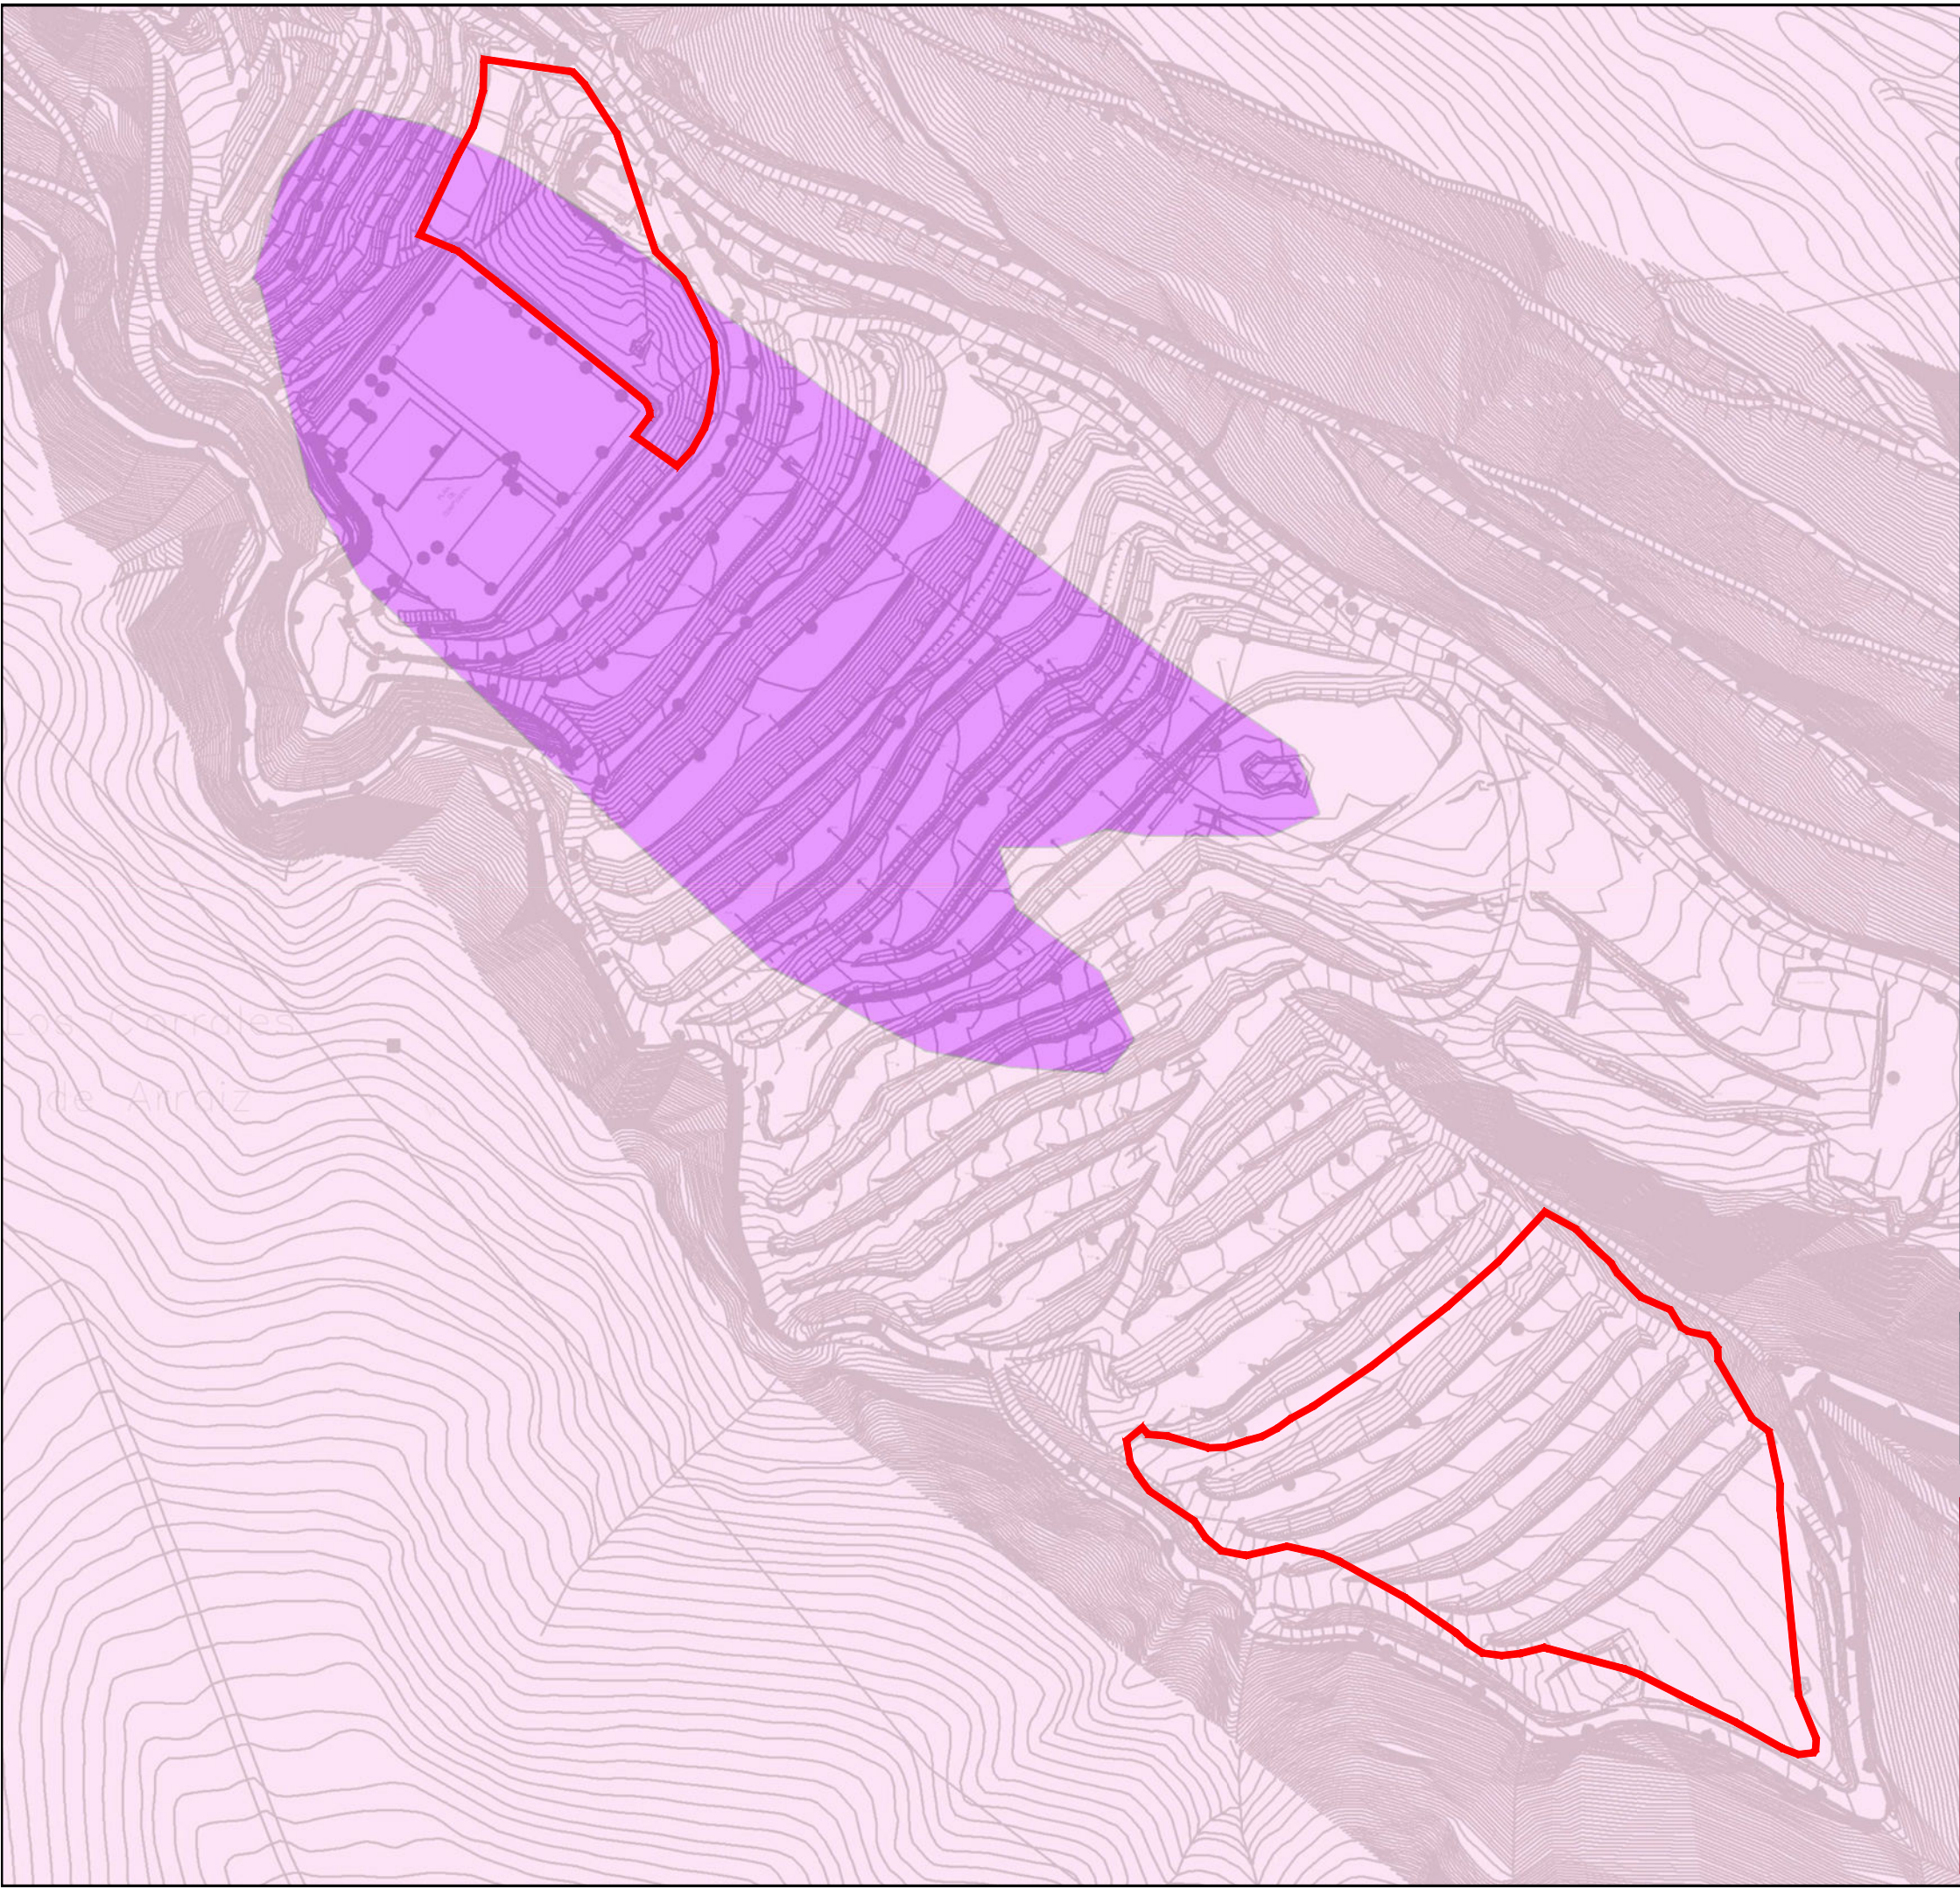

LEGENDA / LEYENDA


- PERIMETRO ACTUACION
- VULNERABILIDAD BAJA
- VULNERABILIDAD MUY BAJA

ESKALA GRAFIKOA / ESCALA GRAFICA

0 50 100 200 500 M

ORIENTAZIOA / ORIENTACION

PROIEKTUA / PROYECTO		
DOCUMENTO INICIAL DEL PROYECTO TÉCNICO Y ESTUDIO DE IMPACTO AMBIENTAL DE UNA PLANTA DE TRATAMIENTO DE SUELOS EN EL VERTEDERO DE ARTIGAS, TM DE BILBAO (BIZKAIA)		
IZENDURA / DESIGNACION	PLANO ZBKIA. / NUM. PLANO	4
	ORRIA / HOJA	2 DE 2 / 2-TIK 2
	ESKALA / ESCALA	1 / 3.000
	DATA / FECHA	MAR-23
	PROIEKTUAREN ZUZENDARIA / DIRECTOR DE PROYECTO	
BEZEROA / CLIENTE		AHOLKULARIA / CONSULTOR

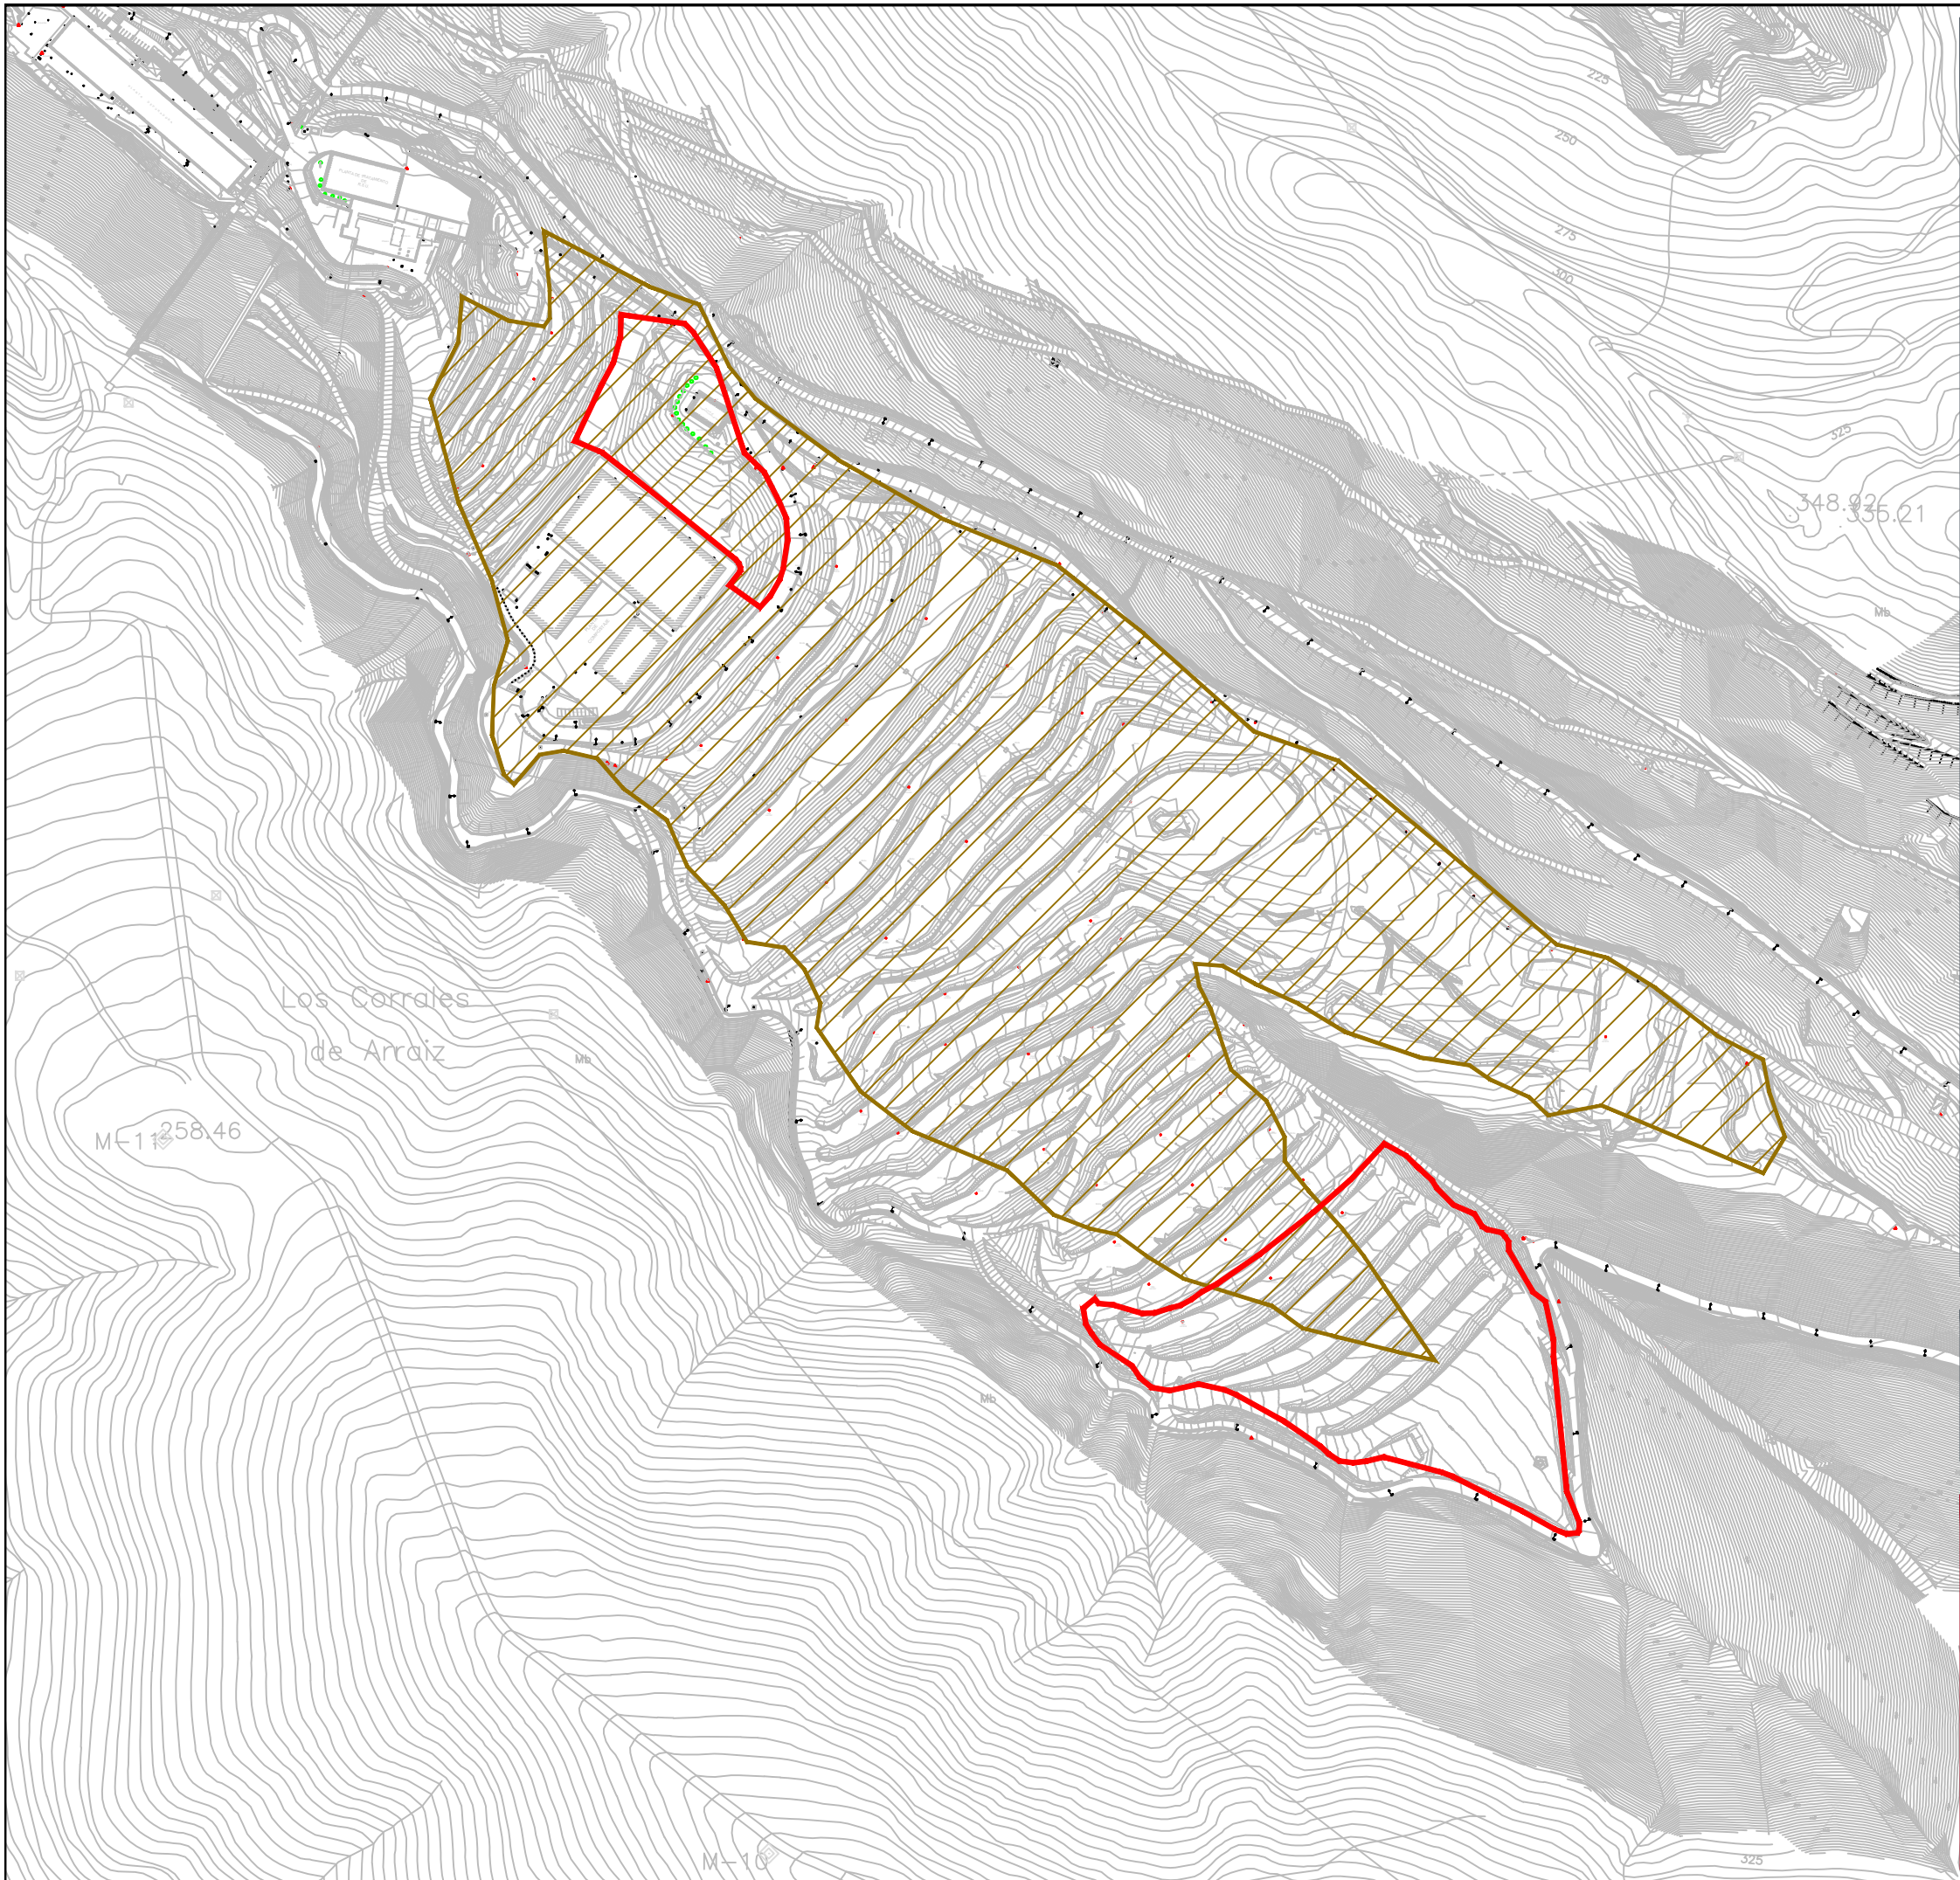

LEGENDA / LEYENDA

 PERIMETRO ACTUACION

 SUELO POTENCIALMENTE CONTAMINADO (CÓDIGO: 48020-00085)

ESKALA GRAFIKOA / ESCALA GRÁFICA



ORIENTAZIOA / ORIENTACIÓN



PROIEKTUA / PROYECTO		
DOCUMENTO INICIAL DEL PROYECTO TÉCNICO Y ESTUDIO DE IMPACTO AMBIENTAL DE UNA PLANTA DE TRATAMIENTO DE SUELOS EN EL VEREDERO DE ARTIGAS, TM DE BILBAO (BIZKAIA)		
IZENDURA / DESIGNACIÓN	PLANO ZBKIA. / NUM. PLANO	5
	ORRIA / HOJA	1 DE 1 / 1-TIK 1
	ESKALA / ESCALA	1 / 4.000
	DATA / FECHA	MAR-23
	PROIEKTUAREN ZUZENDARIA / DIRECTOR DE PROYECTO	
BEZEROA / CLIENTE		AHOLKULARIA / CONSULTOR
		



LEGENDA / LEYENDA


- PERIMETRO ACTUACIÓN
- RIESGO DE INCENDIO FORESTAL: MUY ALTO
- RIESGO DE INCENDIO FORESTAL: ALTO
- RIESGO DE INCENDIO FORESTAL: BAJO

ESKALA GRAFIKOA / ESCALA GRÁFICA

0 50 100 200 500 M

ORIENTAZIOA / ORIENTACIÓN

PROIEKTUA / PROYECTO		
DOCUMENTO INICIAL DEL PROYECTO TÉCNICO Y ESTUDIO DE IMPACTO AMBIENTAL DE UNA PLANTA DE TRATAMIENTO DE SUELOS EN EL VERTEDERO DE ARTIGAS, TM DE BILBAO (BIZKAIA)		
RIESGOS PLANTA	IZENDURA / DESIGNACIÓN	PLANO ZBKIA. / NUM. PLANO
		6
		ORRIA / HOJA
		1 DE 1 / 1-TIK 1
		ESKALA / ESCALA
BEZEROA / CLIENTE		1 / 4.000
		DATA / FECHA
		MAR-23
AHOLKULARIA / CONSULTOR	PROIEKTUAREN ZUZENDARIA / DIRECTOR DE PROYECTO	

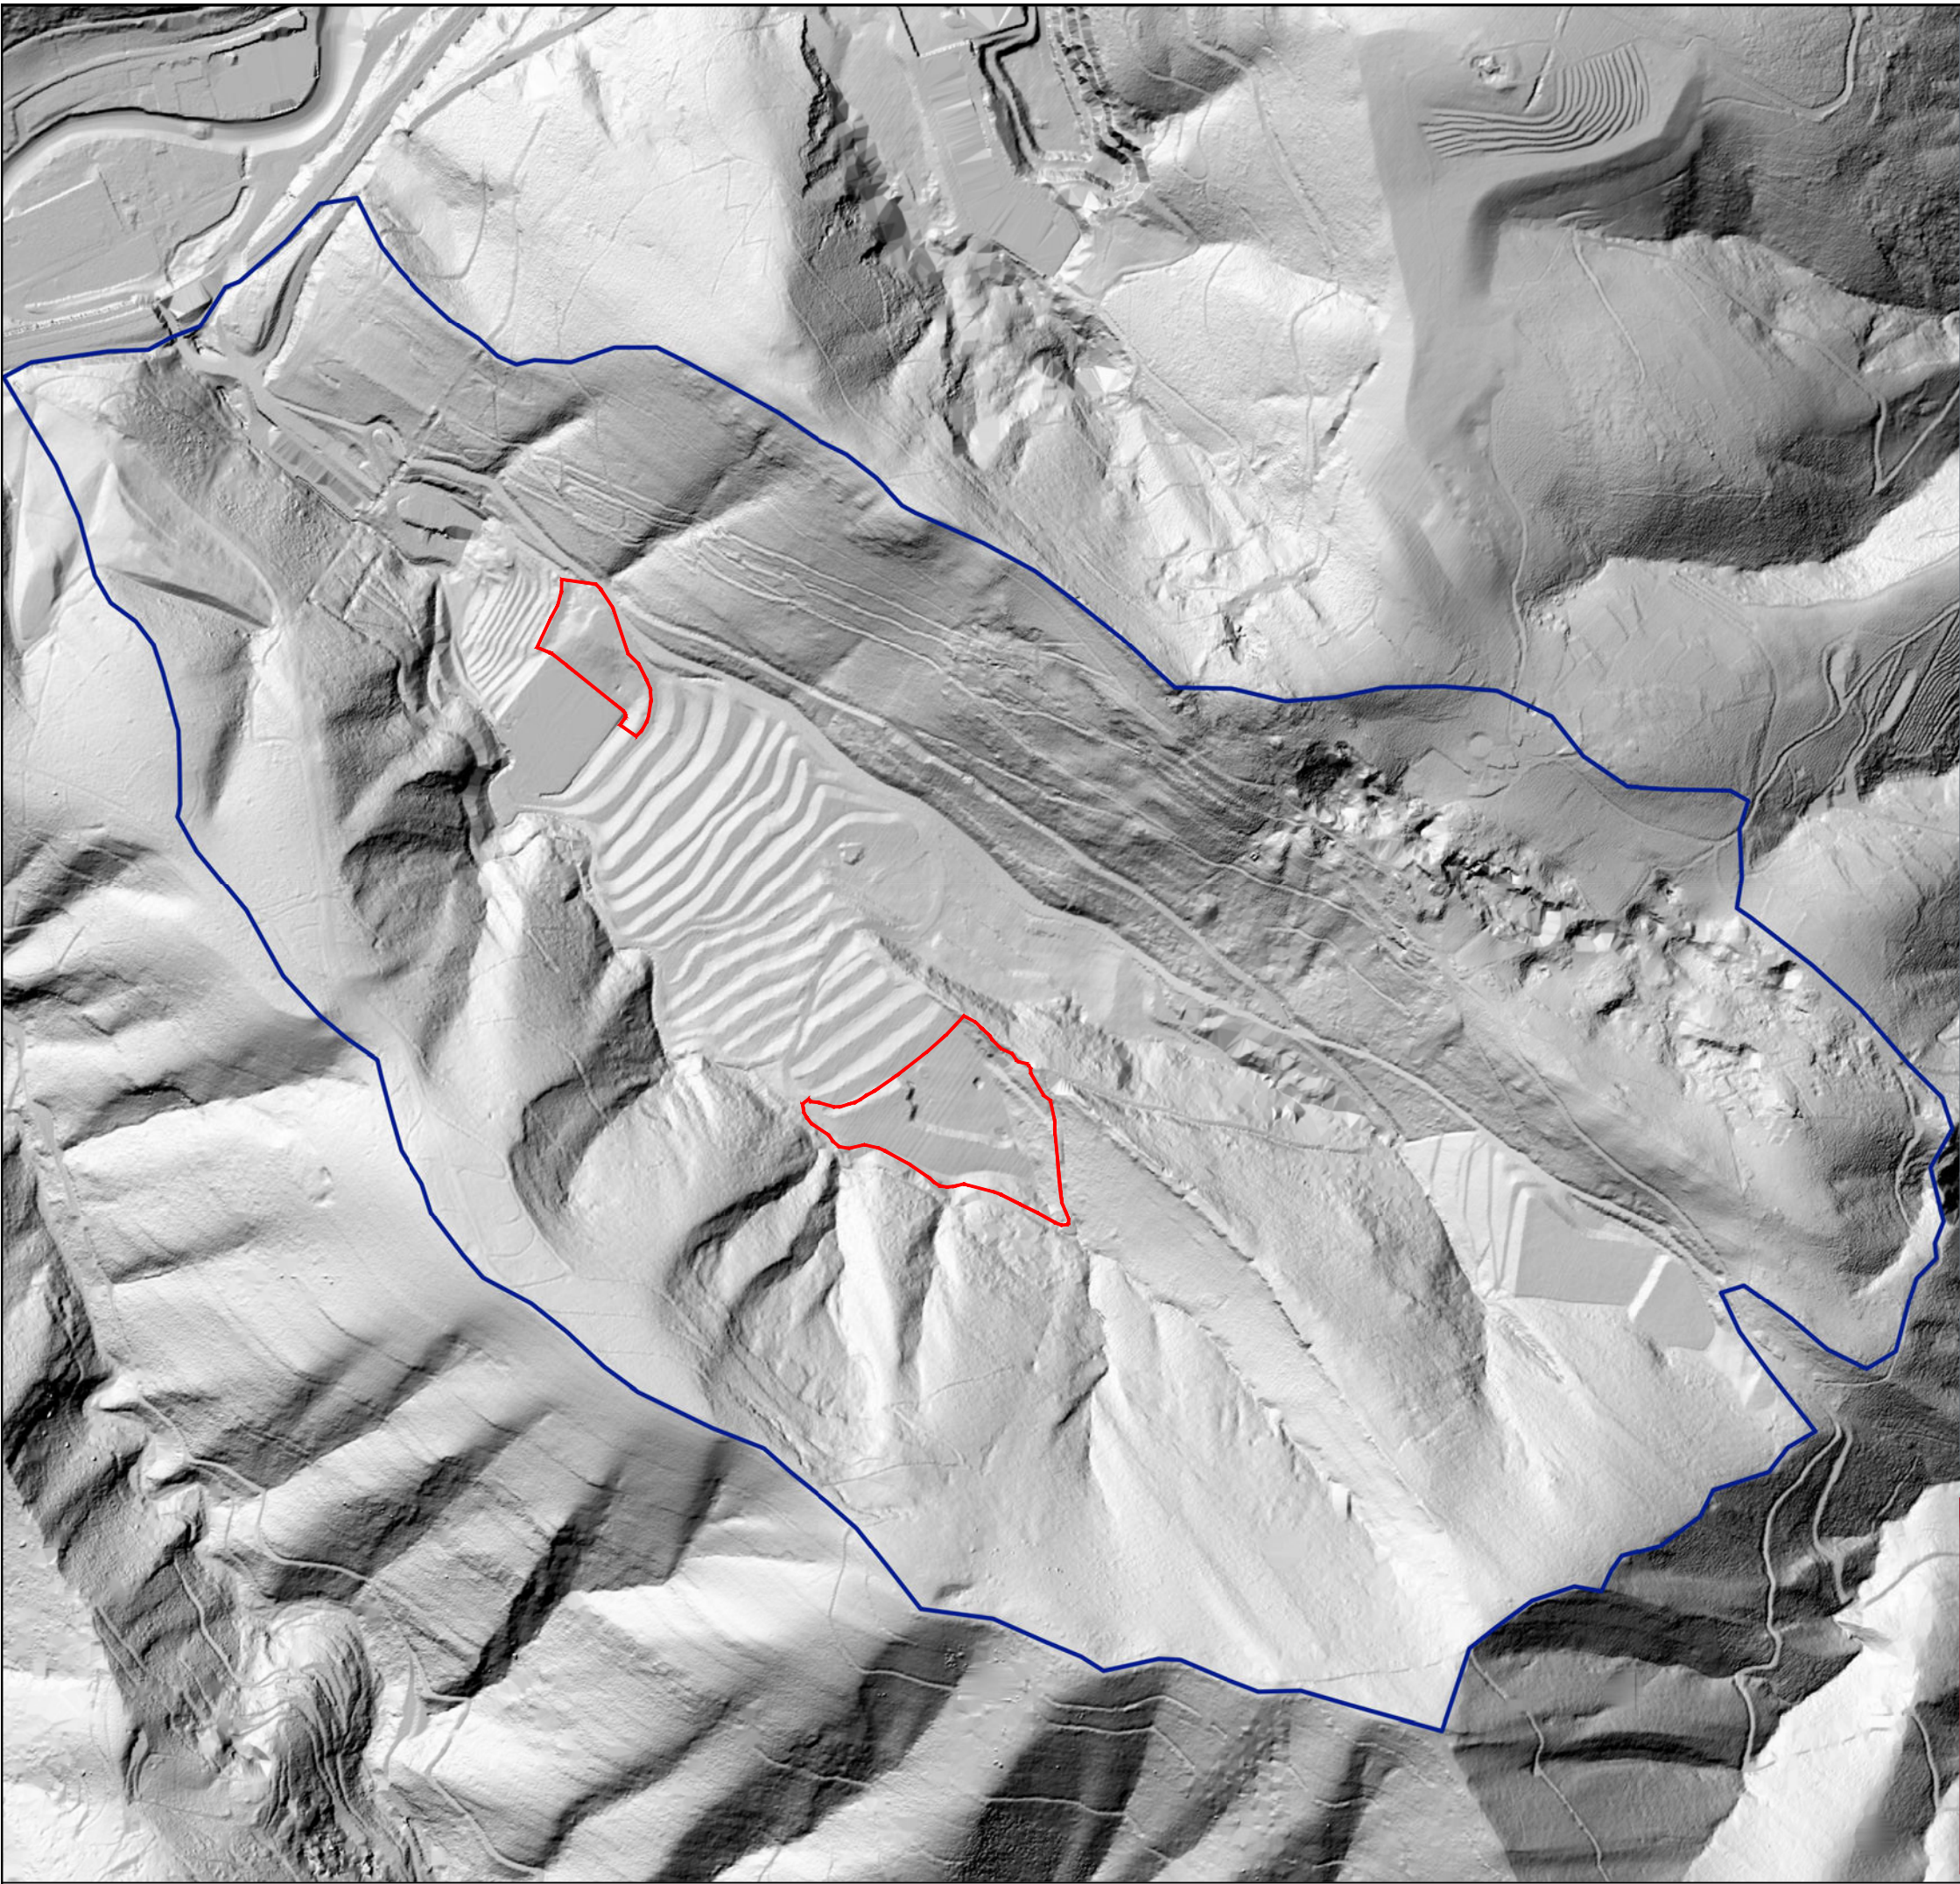

LEGENDA / LEYENDA

PERIMETRO ACTUACION

CUENCA VISUAL

ESKALA GRAFIKOA / ESCALA GRAFICA

050100200 M

ORIENTAZIOA / ORIENTACION

PROIEKTUA / PROYECTO

DOCUMENTO INICIAL DEL PROYECTO TÉCNICO Y ESTUDIO DE IMPACTO AMBIENTAL DE UNA PLANTA DE TRATAMIENTO DE SUELOS EN EL VERTEDERO DE ARTIGAS, TM DE BILBAO (BIZKAIA)

IZENDURA / DESIGNACION

PAISAJISMO

CUENCA VISUAL

PLANO ZBKIA. / NUM. PLANO

7

ORRIA / HOJA

1 DE 1 / 1-TIK 1

ESKALA / ESCALA

1 / 8.000

DATA / FECHA

MAR-23

PROIEKTUAREN ZUZENDARIA / DIRECTOR DE PROYECTO

BEZEROA / CLIENTE

AHOLKULARIA / CONSULTOR