


**PROYECTO DE RELLENO DE TIERRAS EN PERTENECIDOS DEL CASERIO  
PEPENE, TÉRMINO MUNICIPAL DE LASARTE-ORIA (GIPUZKOA)**


**Lasarte-Oria**  
Julio de 2019

Documento Nº 2  
**Planos**

Nº	Contenido	Nº	Contenido
1	Situación	7.2	Drenaje lateral: Cuenca 1
2.1	Topografía. Situación Actual	7.3	Drenaje lateral: Cuenca 2
2.2	Topografía. Situación Inicial Fase 2	7.4	Drenaje lateral: Cuenca 3
3.1	Topografía. Situación Proyectada Fase 1	7.5	Drenaje lateral: Cuenca 4
3.2	Topografía. Situación Proyectada Fase 2	8.1	Perfil longitudinal: Drenaje lateral 1
4.1	Sección longitudinal Fase 1	8.2	Perfil longitudinal: Drenaje lateral 2
4.2	Sección longitudinal Fase 2	8.3	Perfil longitudinal: Drenaje lateral 3
5.1	Secciones transversales Fase 1 (Planta)	8.4	Perfil longitudinal: Drenaje lateral 4
5.2	Secciones transversales Fase 1: (pK 165 a pK 220)	9.1	Detalles constructivos 1
5.3	Secciones transversales Fase 1: (pK 225 a pK 280)	9.2	Detalles constructivos 2
5.4	Secciones transversales Fase 2 (Planta)	10	Vegetación y Usos del suelo
5.5	Secciones transversales Fase 2: (pK 65 a pK 120)	11.1	Medidas Correctoras y Programa de Vigilancia Ambiental. Fase 1
5.6	Secciones transversales Fase 2: (pK 125 a pK 180)	11.2	Medidas Correctoras y Programa de Vigilancia Ambiental. Fase 2
5.7	Secciones transversales Fase 2 (pK 185 a pK 270)	12.1	Detalles de Medidas Correctoras 1
6	Planta general del relleno	12.2	Detalles de Medidas Correctoras 2
7.1	Cuencas vertientes y drenajes laterales		

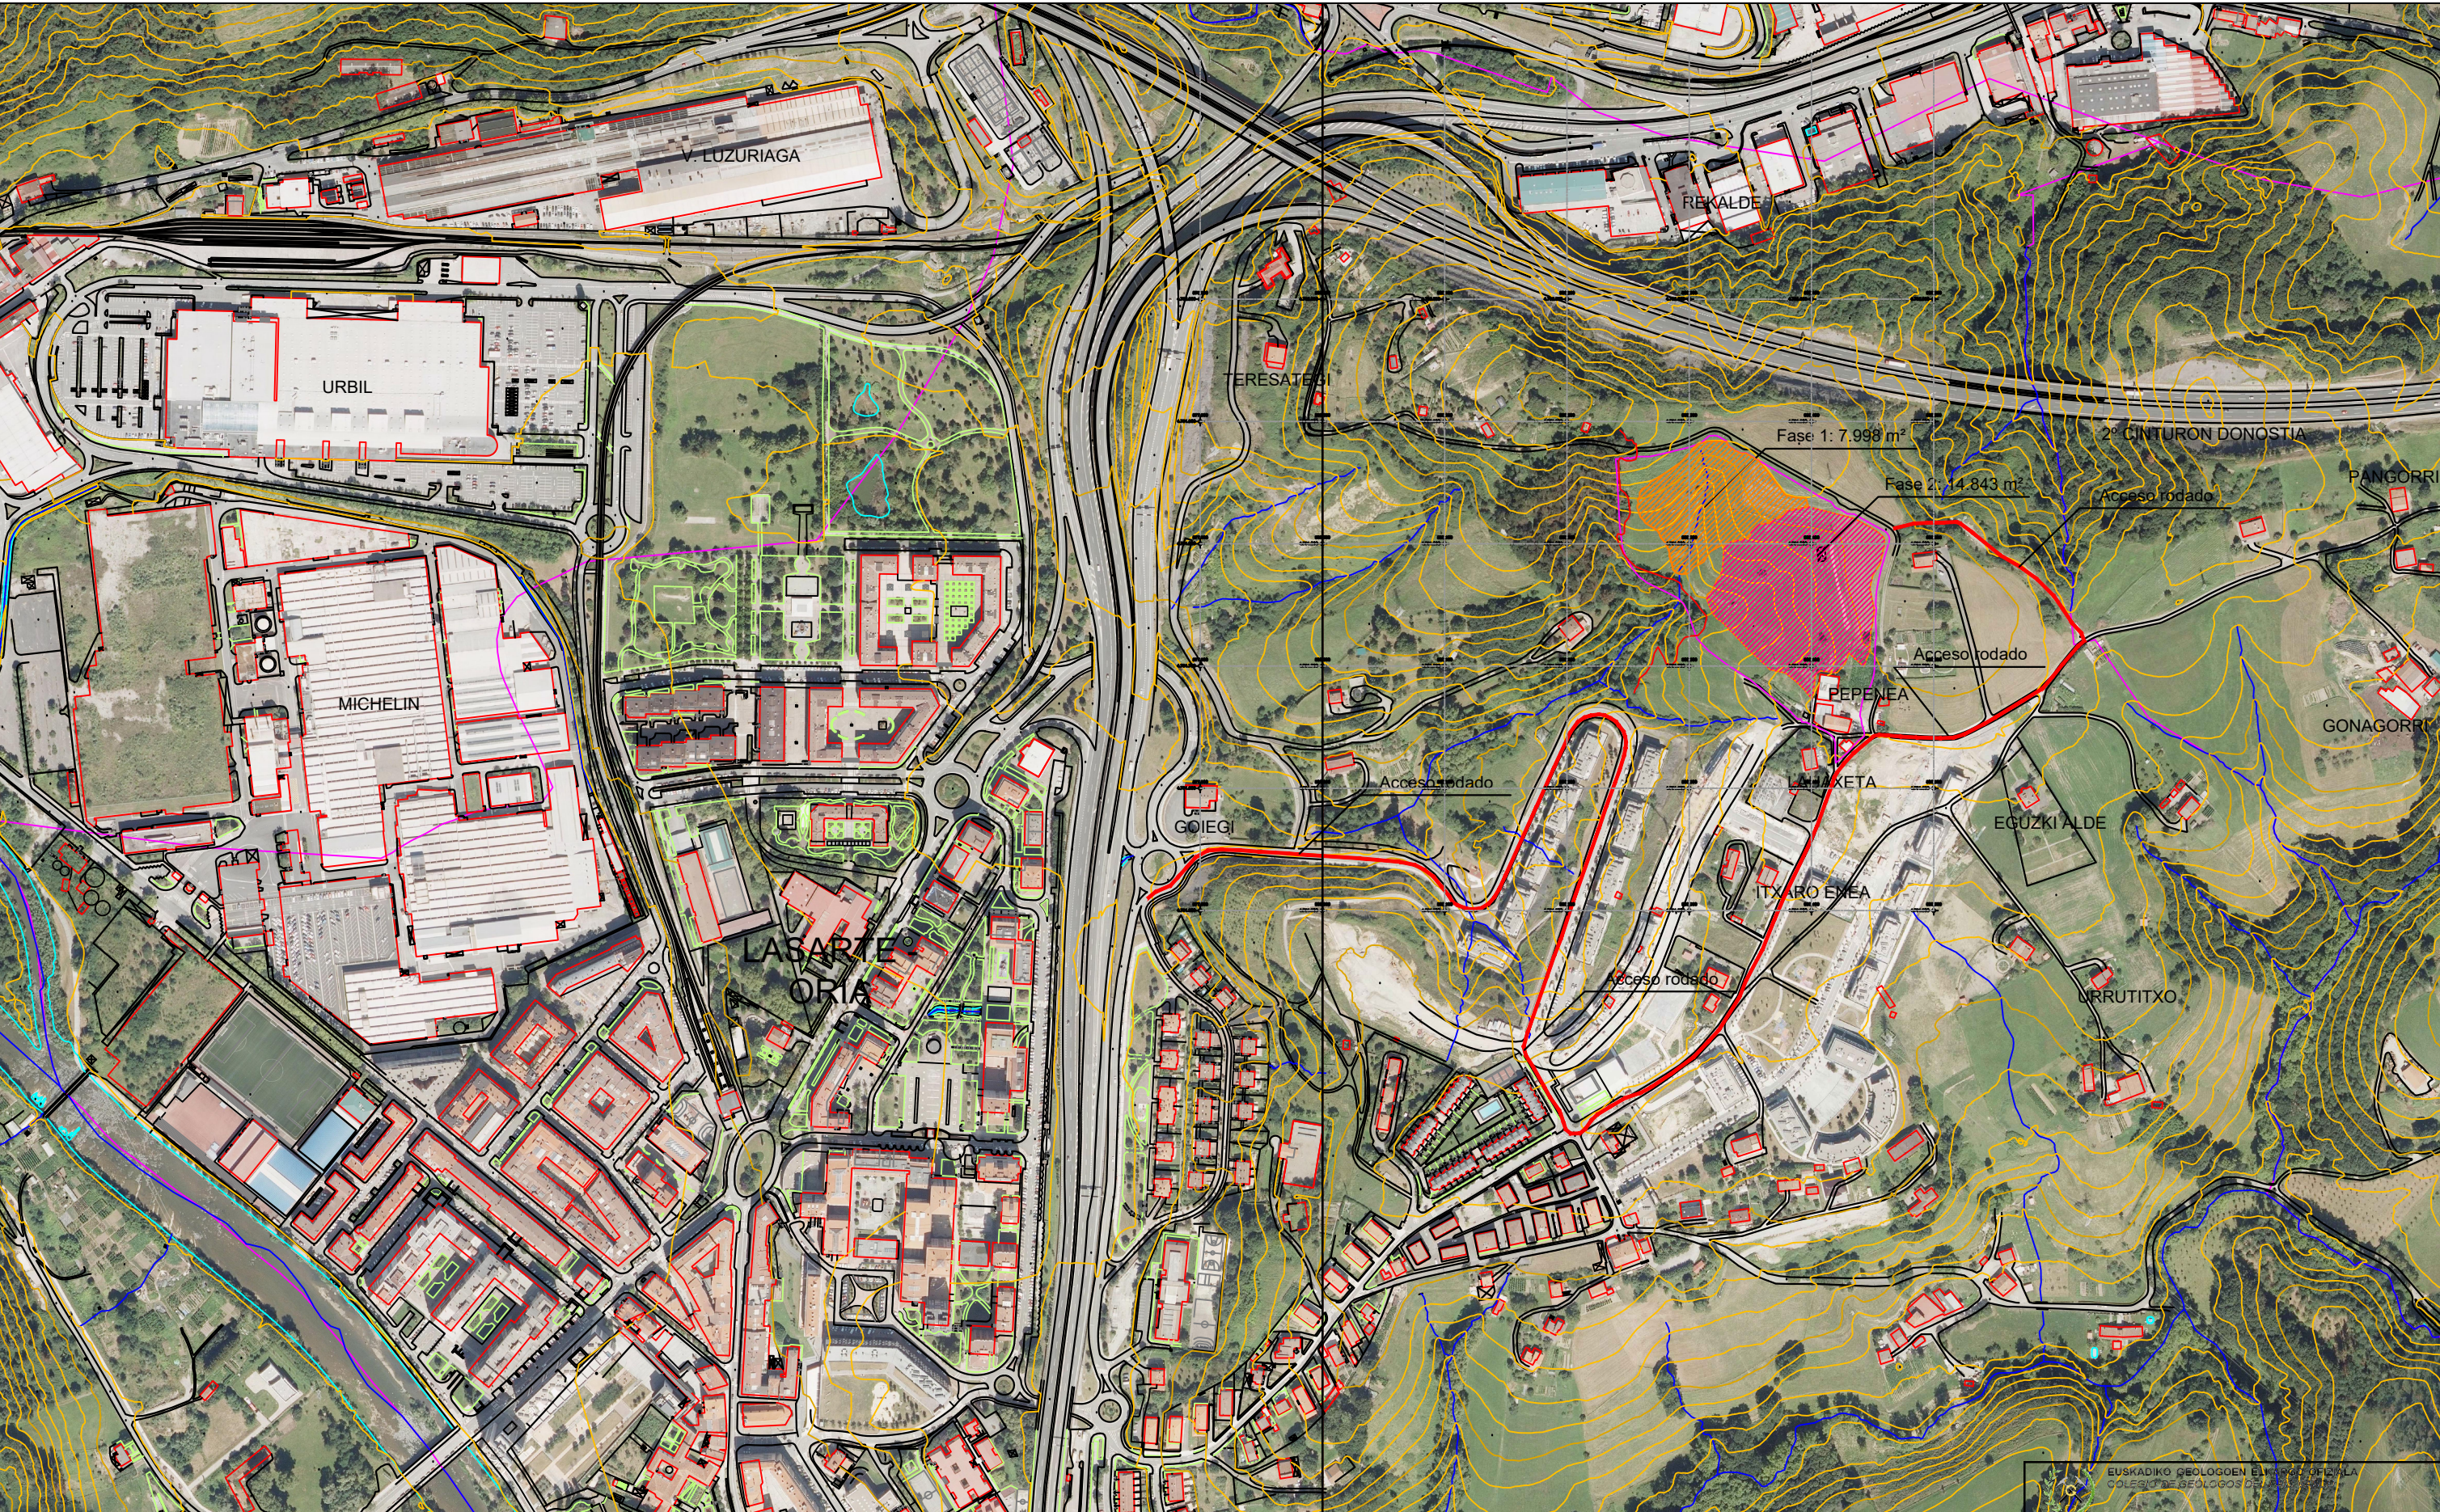

SUSTATZAILEA / PROMOTOR:


 **ITURRIOZ**  
CONSTRUCCIONES EXCAVACIONES  
Polígono Ezizola 24-B  
943 18 75 56 Idiazabal


PROIEKTUA / PROYECTO:

**LASARTE-ORIAKO (GIPUZKOA) UDAL BARRUTIKO PEPENEA  
BASERRIAREN EREMUAN LUR BETELANA EGITEKO PROIEKTUA**

PROYECTO DE RELLENO DE TIERRAS EN EL ÁMBITO DEL CASERÍO  
PEPENE, TÉRMINO MUNICIPAL DE LASARTE-ORIA (GIPUZKOA)


AHOLKULARIA / CONSULTOR:

 **Ekos**  
ESTUDIOS AMBIENTALES S.L.U.

 **OIHAN, S.L.**  
Ibarluze Industrialdea A-14 2°  
20.120 - HERNANI  
Tfno: 943 33 06 08  
E-mail: oihan.ingenieria@gmail.com

GEOLOGO:

(Colegiado nº 1.512)



**ROBERTO GONZALEZ AYASTUY**

GAIA / TEMA:

**VISADO/BAIMENA** Con Seguro de Responsabilidad Civil  
Erantzukizun Zibileko Asguruarekin

Fecha/Data: 17/09/2019 Folio/Orria: 31900080R01 Núm./Zkia: 031900080/01

**KOKAPENA**

Colegiado/ Elkartokidea: Roberto Gonzalez Ayastuy

**SITUACION**

Inscrito con el Nº/ Inskripzio Zkia: 1512

Puede consultar la validez del documento accediendo a <http://icog.e-visado.net/csv/GC3HMIJ0JRXL>

**ESKALA / ESCALA**

DIN A3 1:5.000

**DATA / FECHA**

UZTATZITAKO/ICOG  
ICOG-ko datuak