



<b>SUSTATZAILEA / PROMOTOR:</b>  <b>ITURRIOZ</b> CONSTRUCCIONES EXCAVACIONES Polígono Eziozola 24-B 943 18 75 56 Idiazabal	<b>PROIEKTUA / PROYECTO:</b> LASARTE-ORIAKO (GIPUZKOA) UDAL BARRUTIKO PEPENEIA BASERRIAREN EREMUAN LUR BETELANA EGITEKO PROIEKTUA  <b>PROYECTO DE RELLENO DE TIERRAS EN EL ÁMBITO DEL CASERÍO PEPENEIA, TÉRMINO MUNICIPAL DE LASARTE-ORIA (GIPUZKOA)</b>	<b>AHOLKULARIA / CONSULTOR:</b>  <b>Ekos</b> ESTUDIOS AMBIENTALES S.L.U.   <b>OIHAN, S.L.</b> Ibarluze Industrialdea A-14 2° 20.120 - HERNANI Tfno: 943 33 06 08 E-mail: oihan.ingenieria@gmail.com	<b>GEOLOGO:</b> (Colegiado nº 1.512)  <b>ROBERTO GONZALEZ AYASTUY</b>	<b>GAIA / TEMA:</b> <b>SECCIONES TRANSVERSALES</b> <b>FASE 2 PLANTA</b>	<div><b>EUSKADIKO GEOLOGOEN ELKARGO OFIZIALA</b> COLEGIO DE GEOLOGOS DEL PAÍS VASCO</div> <div><b>VISADO/BAIMENA</b> ZEHARKAKO EBAKETAK 2 FASEA (PLANTA) Colegiado/ Elkargokidea: Roberto Gonzalez Ayastuy Inscripción con el Nº Inscripción Zkia: 1512 Se puede consultar la validez del documento accediendo a <a href="http://icog.e-visado.net/csv/08Q3U01UA8AZK">http://icog.e-visado.net/csv/08Q3U01UA8AZK</a></div> <div>Con Seguro de Responsabilidad Civil Erantzukizun Zibiletako Asegurua PLANO ZK / PLANO Nº 54 ESKALA / ESCALA DIN A3 1:1.000 DATA / FECHA UZTARAIAREN 14/2019 ICOG 08Q3U01UA8AZK</div>
--	--	---	---	---	---

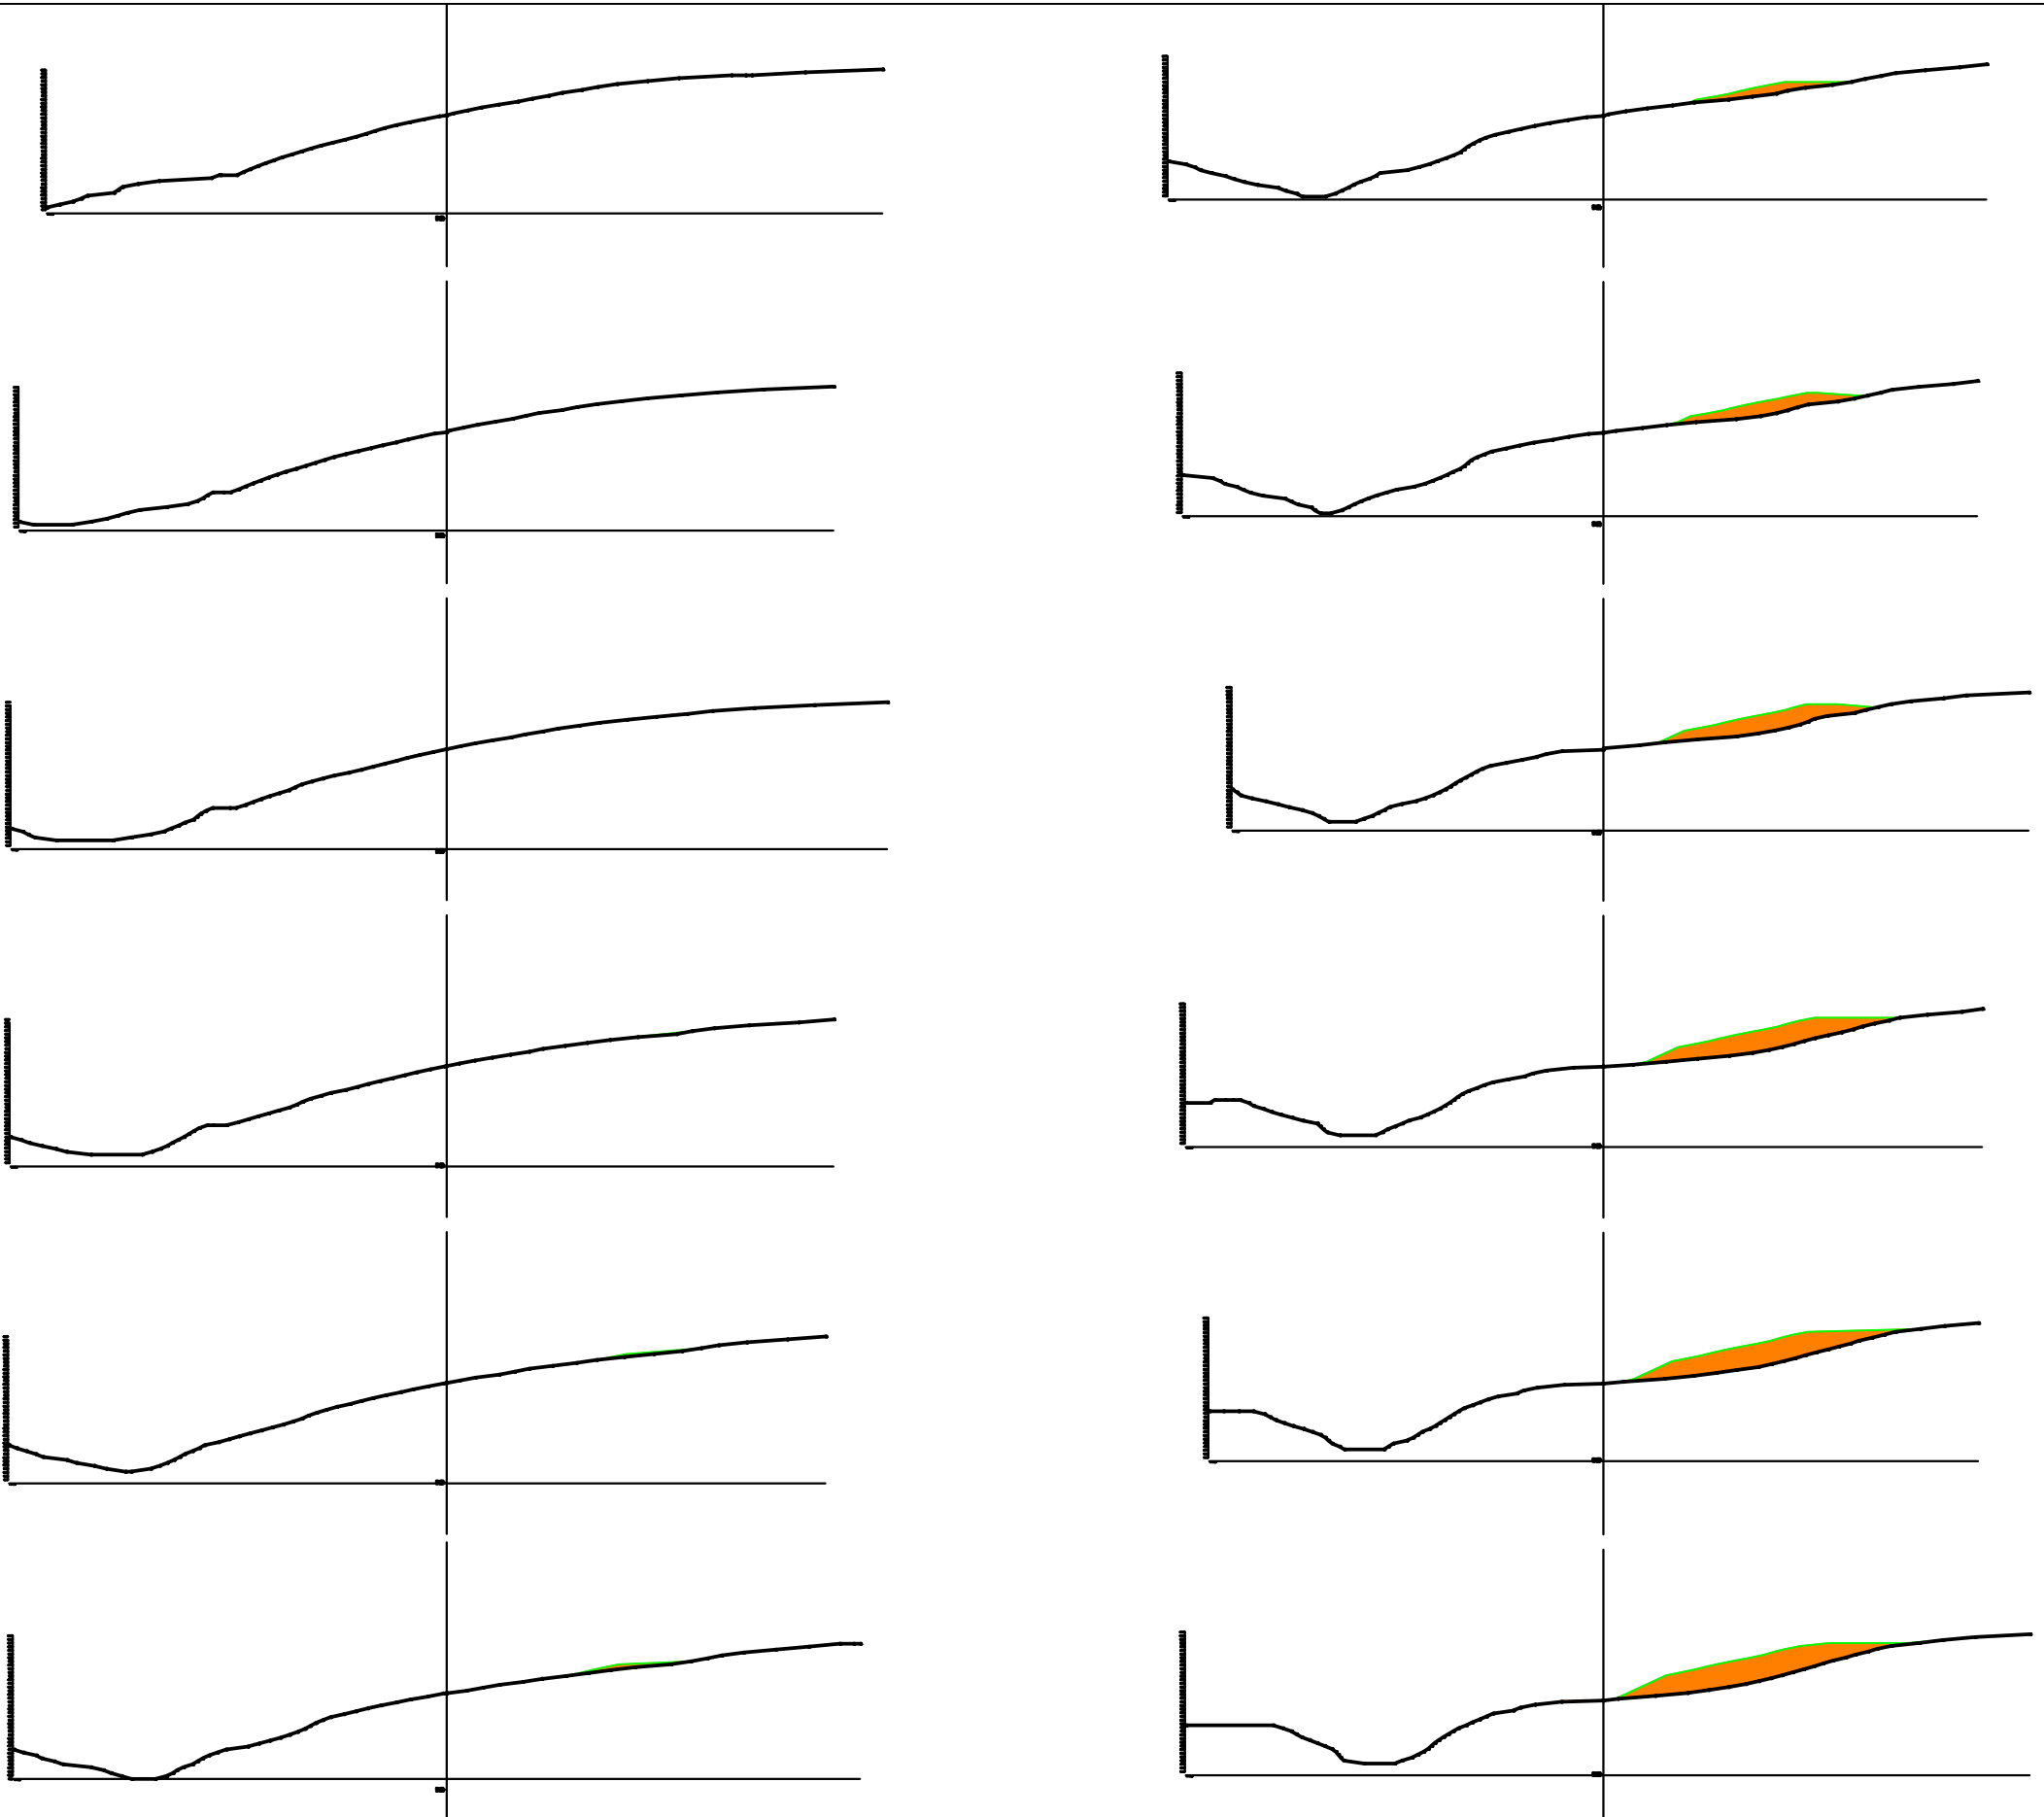

SUSTATZAILEA / PROMOTOR:



CONSTRUCCIONES EXCAVACIONES  
**ITURRIOZ**  
Poligono Ezioz 24-B  
943 18 75 56 Idiazabal


PROIEKTUA / PROYECTO:

LASARTE-ORIAKO (GIPUZKOA) UDAL BARRUTIKO PEPENEA  
BASERRIAREN EREMUAN LUR BETELANA EGITEKO PROIEKTUA


---

PROYECTO DE RELLENO DE TIERRAS EN EL ÁMBITO DEL CASERÍO  
PEPENEA, TÉRMINO MUNICIPAL DE LASARTE-ORIA (GIPUZKOA)

AHOLKULARIA / CONSULTOR:




**Ekos**  
ESTUDIOS AMBIENTALES S.L.U.



**OIHAN, S.L.**  
Ibarluze Industrialdea A-14 2°  
20.120 - HERNANI  
Tfno: 943 33 06 08  
E-mail: oihan.ingenieria@gmail.com


GEOLOGO:  
(Colegiado nº 1.512)



**ROBERTO GONZALEZ AYASTUY**

GAIA / TEMA:

**SECCIONES TRANSVERSALES**  
FASES



EUSKADIKO GEOLOGOEN ELKARGO OFIZIALA  
COLEGIO DE GEÓLOGOS DEL PAÍS VASCO

**VISADO/BAIMENA**  
ZEHARKAKO EBAKETAK  
1 eta 2 FASEAK (65 pK-tik 120 pK-ra)


Con Seguro de Responsabilidad Civil  
Erantzukizun Zibileko Aseguruarekin

PLANO ZK / PLANO Nº  
**5.5**

ESKALA / ESCALA  
DIN A3 1:1.000

DATA / FECHA  
2015/08/01

Elkargokidea: Roberto Gonzalez Ayastuy  
Inskripzio Zikloa: 1512  
Puede consultarse el documento accediendo  
a <http://icog.e-visado.net/csv/08Q3U01UA8AZK>

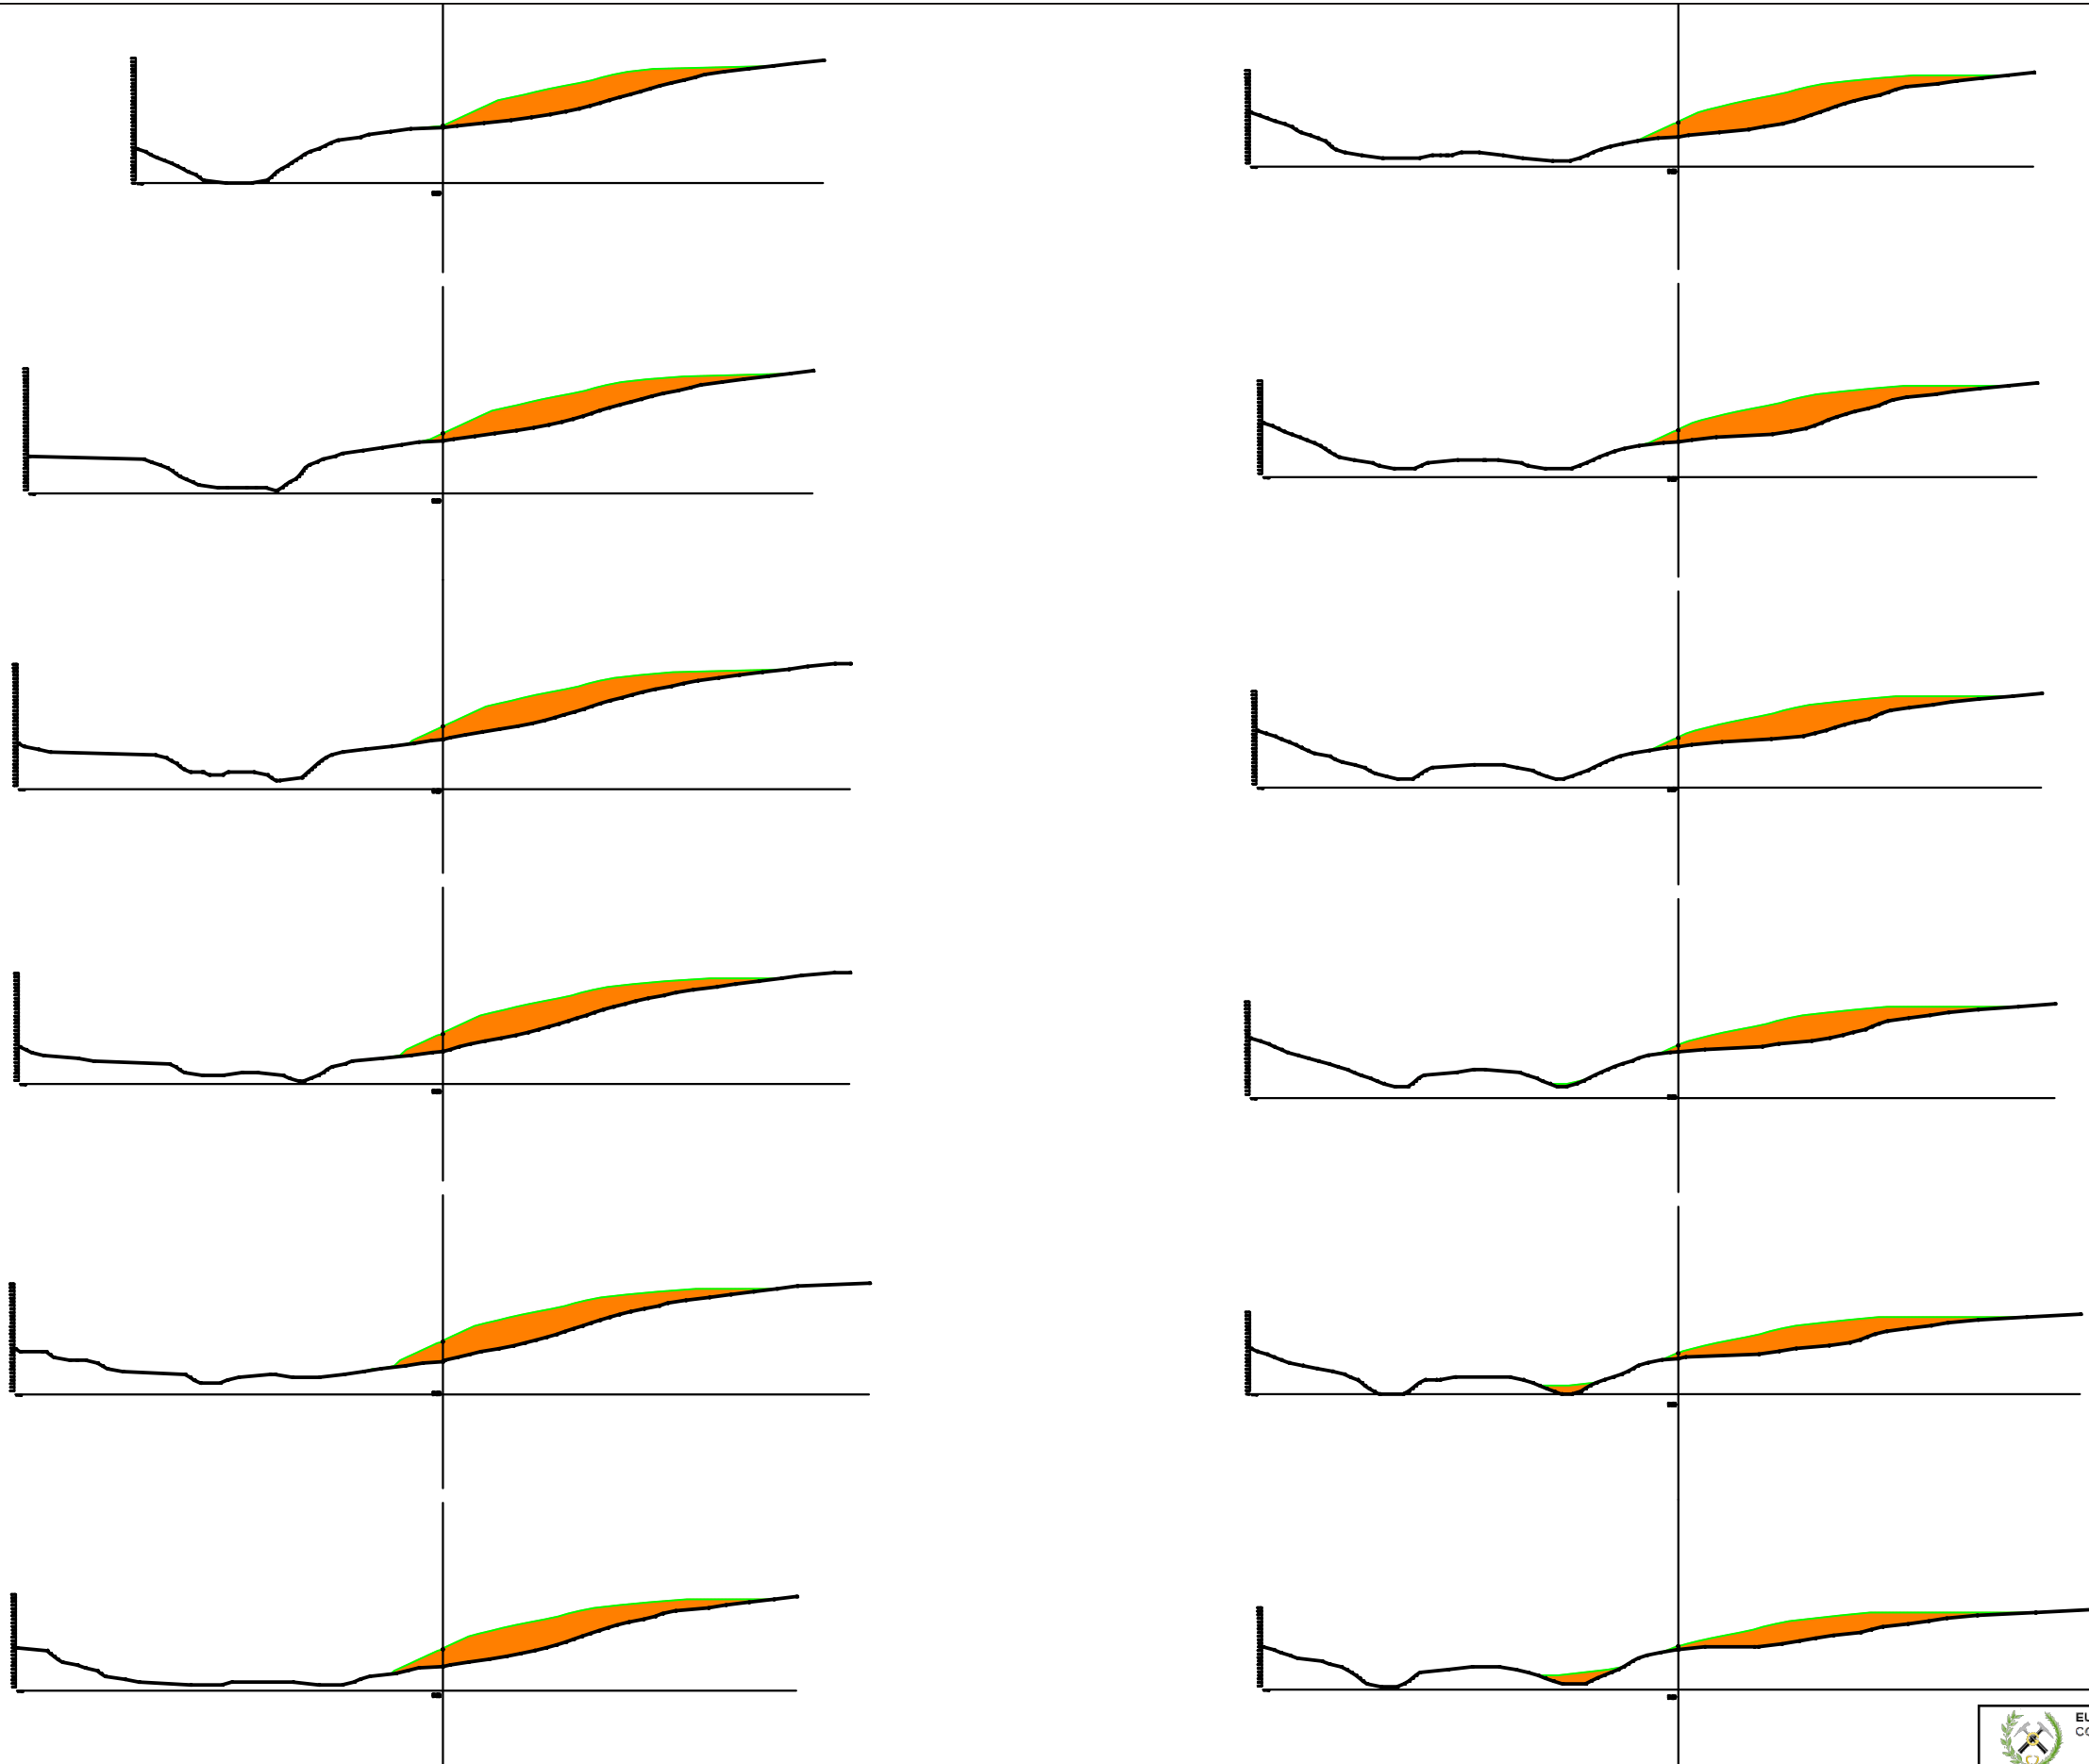

SUSTATZAILEA / PROMOTOR:



PROIEKTUA / PROYECTO:

LASARTE-ORIAKO (GIPUZKOA) UDAL BARRUTIKO PEPENEA  
BASERRIAREN EREMUAN LUR BETELANA EGITEKO PROIEKTUA

PROYECTO DE RELLENO DE TIERRAS EN EL ÁMBITO DEL CASERÍO  
PEPENEA, TÉRMINO MUNICIPAL DE LASARTE-ORIA (GIPUZKOA)

AHOLKULARIA / CONSULTOR:



GEOLOGO:  
(Colegiado nº 1.512)




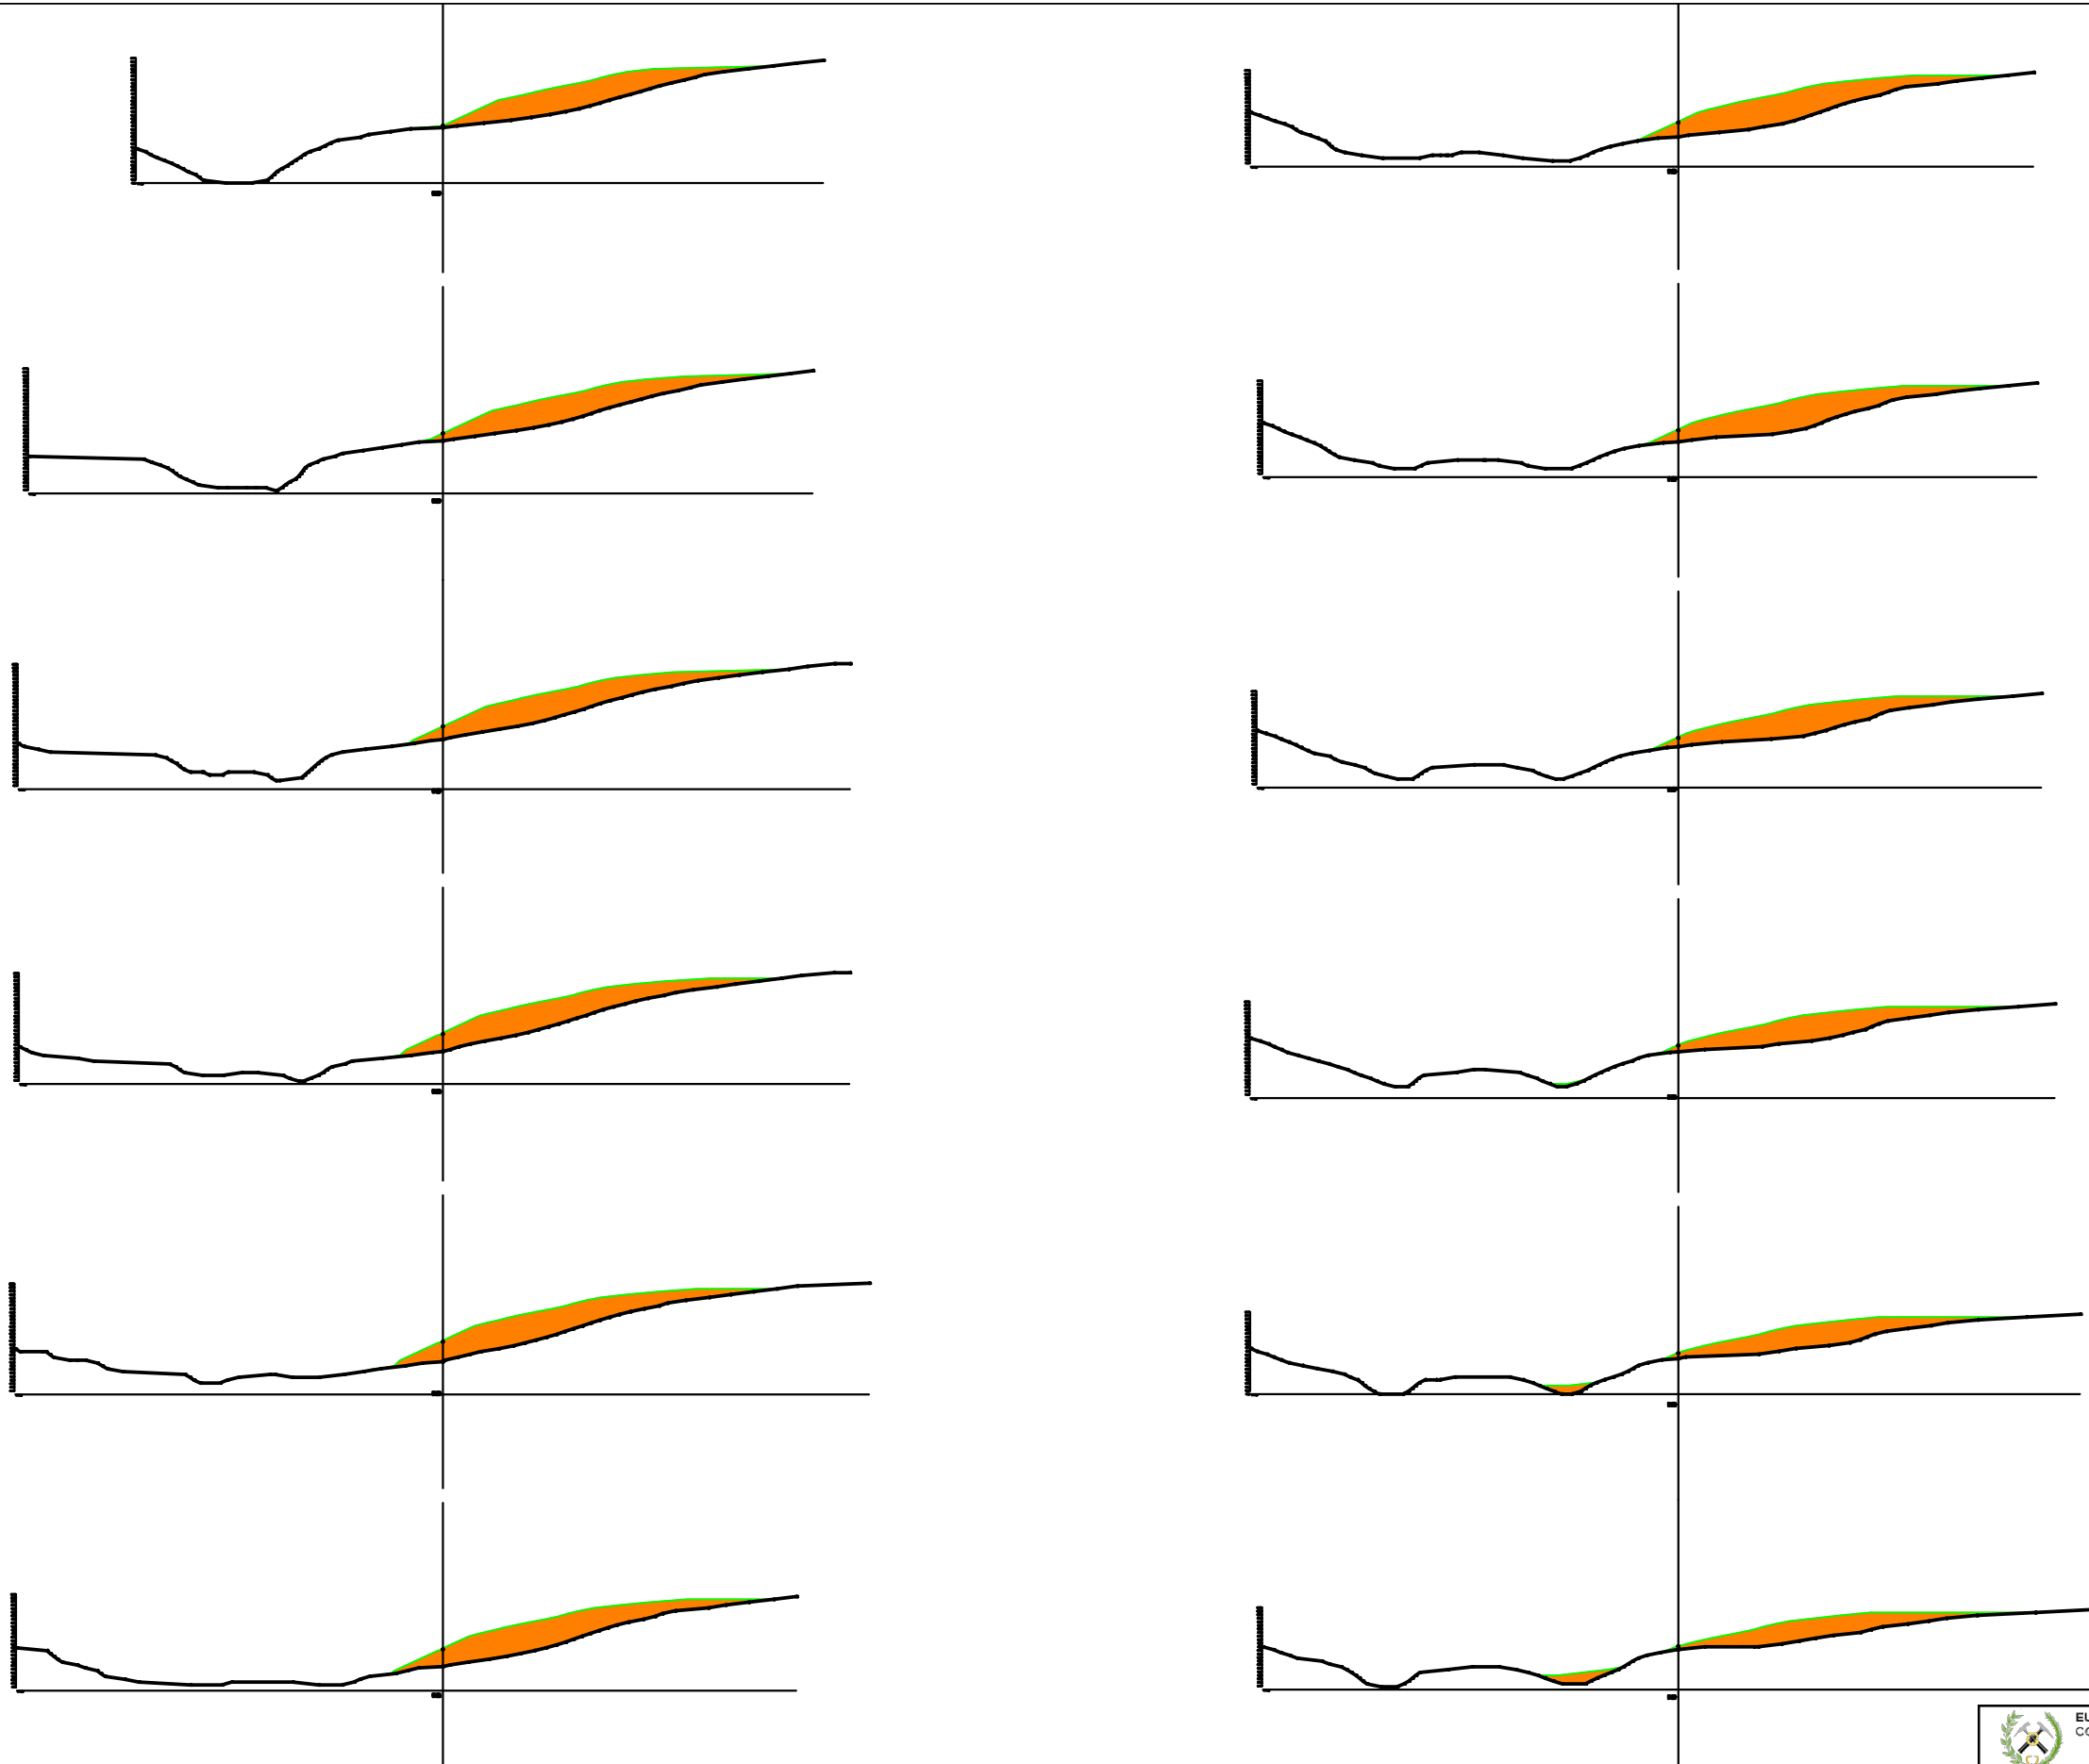
ROBERTO GONZALEZ AYASTUY

GAIA / TEMA:


ZEHARKAKO EBAKETAK  
1 eta 2 FASEAK (125 pK-tik 180 pK-ra)

SECCIONES TRANSVERSALES  
FASES 1 y 2 (pK 125 a pK 180)

 <b>EUSKADIKO GEOLOGOEN ELKARGO OFIZIALA</b> COLEGIO DE GEÓLOGOS DEL PAÍS VASCO	
<b>VISADO/BAIMENA</b> ZEHARKAKO EBAKETAK 1 eta 2 FASEAK (125 pK-tik 180 pK-ra) Colegiado/ Elkargokidea: Roberto Gonzalez Ayastuy Instituto con el nº Inscripción Ziklo 1512 Se debe consultar la validez del documento accediendo a <a href="http://icog.e-visado.net/csv/08Q3U01UA8AZK">http://icog.e-visado.net/csv/08Q3U01UA8AZK</a>	Con Seguro de Responsabilidad Civil Erantzukizun Zibileko Asegurua PLANO ZK / PLANO Nº 5.6 ESKALA / ESCALA DIN A3 1:1.000 DATA / FECHA UZTARAIAREN 15, 2015 ICOG ICOG



SUSTATZAILEA / PROMOTOR:



CONSTRUCCIONES EXCAVACIONES  
**ITURRIOZ**  
Poligono Eziozaza 24-B  
943 18 75 56 Idiazabal


PROIEKTUA / PROYECTO:

LASARTE-ORIAKO (GIPUZKOA) UDAL BARRUTIKO PEPENEA  
BASERRIAREN EREMUAN LUR BETELANA EGITEKO PROIEKTUA


---

PROYECTO DE RELLENO DE TIERRAS EN EL ÁMBITO DEL CASERÍO  
PEPENEA, TÉRMINO MUNICIPAL DE LASARTE-ORIA (GIPUZKOA)

AHOLKULARIA / CONSULTOR:




**Ekos**  
ESTUDIOS AMBIENTALES S.L.U.



**OIHAN, S.L.**  
Ibarluze Industrialdea A-14 2°  
20.120 - HERNANI  
Tfno: 943 33 06 08  
E-mail: oihan.ingenieria@gmail.com

GEOLOGO:


(Colegiado nº 1.512)



**ROBERTO GONZALEZ AYASTUY**

GAIA / TEMA:

**SECCIONES TRANSVERSALES**  
FASES 1 y 2 (PK 125 a PK 180)



EUSKADIKO GEOLOGOEN ELKARGO OFIZIALA  
COLEGIO DE GEÓLOGOS DEL PAÍS VASCO

**VISADO/BAIMENA**  
ZEHARKAKO EBAKETAK  
1 eta 2 FASEAK (125 pK-tik 180 pK-ra)

Fecha/Data: 17/09/2019 Folio/Foja: 31900080R01 Núm./Zkia: 031900080/01

Colegiado/  
Elkargokidea: Roberto Gonzalez Ayastuy


Inscrito con el Nº/Inskripzio Zikloa: 1512  
Web de consulta de validez del documento accediendo  
a <http://icog.e-visado.net/csv/08Q3U01UA8AZK>

PLANO ZK / PLANO Nº  
**5.6**


Con Seguro de Responsabilidad Civil  
Erantzukizun Zibileko Asegurua

ESKALA / ESCALA  
DIN A3 1:1.000

DATA / FECHA  
UZTARAIAREN 15, 2019  
ICOG

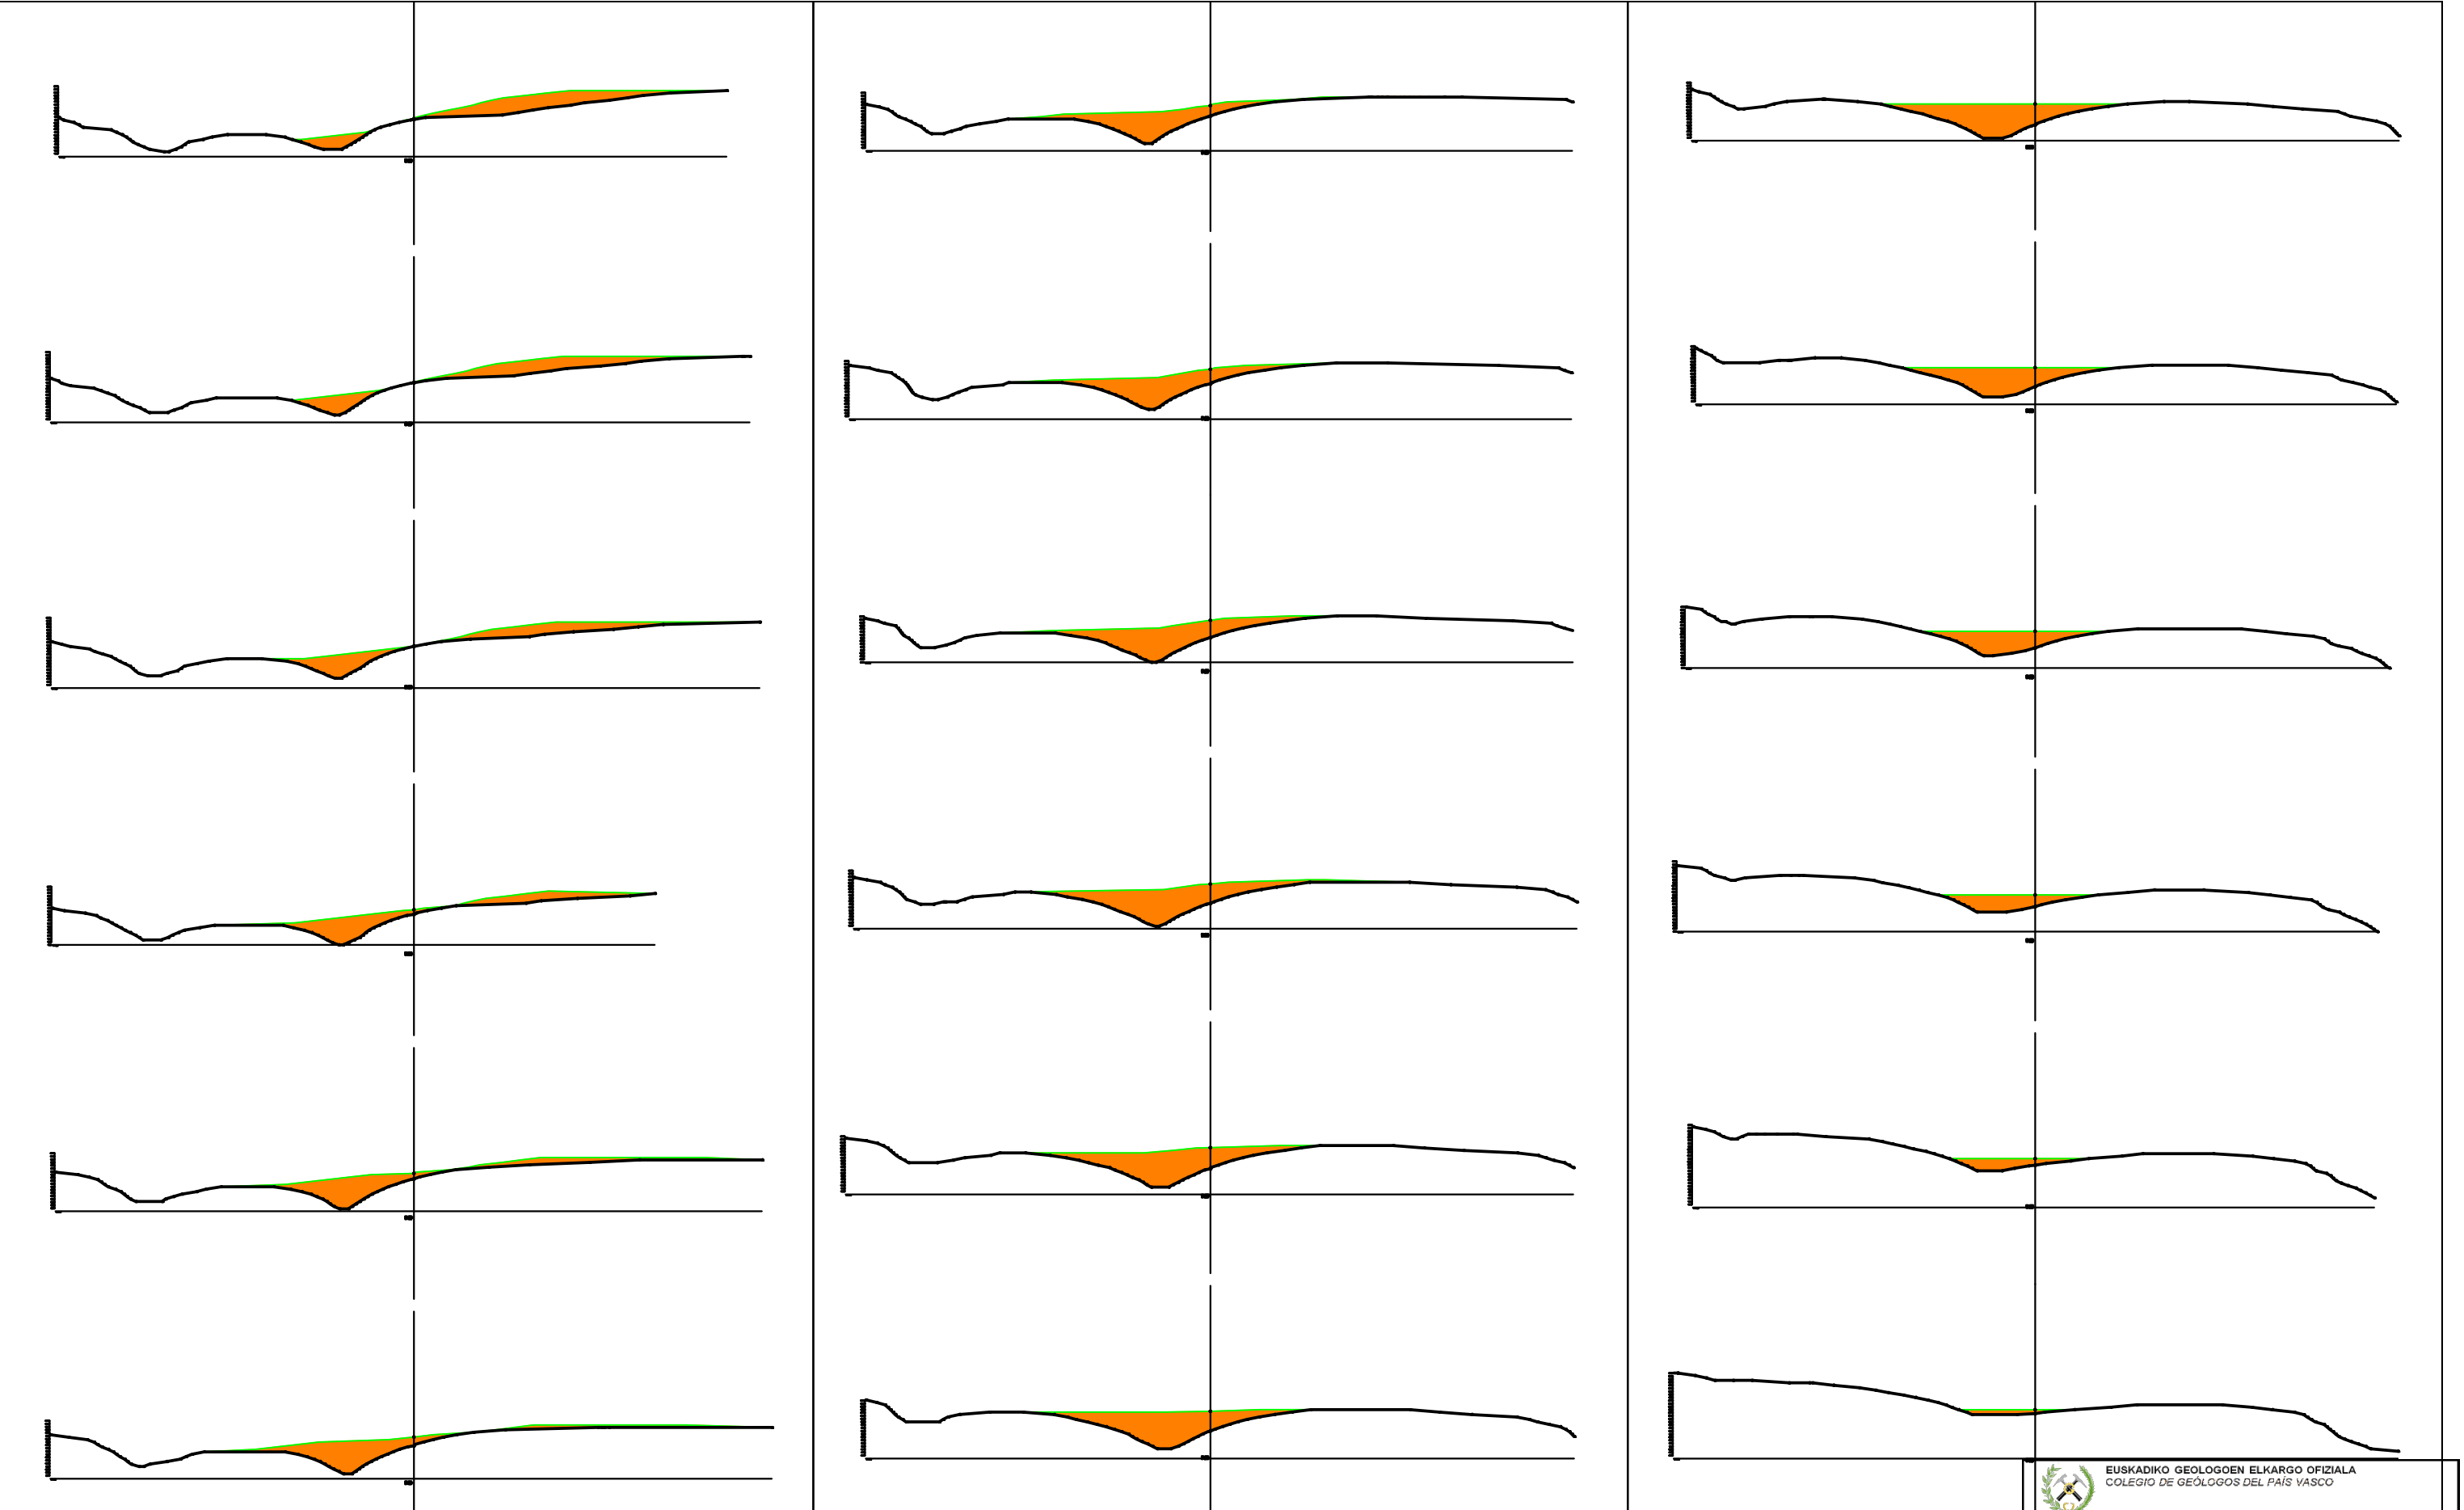

SUSTATZAILEA / PROMOTOR:



CONSTRUCCIONES EXCAVACIONES  
**ITURRIOZ**  
Poligono Ezioz 24-B  
943 18 75 56 Idiazabal


PROIEKTUA / PROYECTO:

LASARTE-ORIAKO (GIPUZKOA) UDAL BARRUTIKO PEPENEA  
BASERRIAREN EREMUAN LUR BETELANA EGITEKO PROIEKTUA


---

PROYECTO DE RELLENO DE TIERRAS EN EL ÁMBITO DEL CASERÍO  
PEPENE, TÉRMINO MUNICIPAL DE LASARTE-ORIA (GIPUZKOA)

AHOLKULARIA / CONSULTOR:




**Ekos**  
ESTUDIOS AMBIENTALES S.L.U.



**OIHAN, S.L.**  
Ibarluze Industrialdea A-14 2°  
20.120 - HERNANI  
Tfno: 943 33 06 08  
E-mail: oihan.ingenieria@gmail.com


GEOLOGO:  
(Colegiado nº 1.512)



**ROBERTO GONZALEZ AYASTUY**

GAIA / TEMA:

**SECCIONES TRANSVERSALES**  
FASES 1 y 2 (185 pK-270 pK-ra)



EUSKADIKO GEOLOGOEN ELKARGO OFIZIALA  
COLEGIO DE GEÓLOGOS DEL PAÍS VASCO

**VISADO/BAIMENA**  
ZEHARKAKO EBAKETAK  
1 eta 2 FASEAK (185 pK-270 pK-ra)


Con Seguro de Responsabilidad Civil  
Erantzukizun Zibileko Aseguruarekin

PLANO ZK / PLANO Nº  
57

ESKALA / ESCALA  
DIN A3 1:1.000

DATA / FECHA  
17/09/2018

Elkargokidea: Roberto Gonzalez Ayastuy  
Inskripzio Zikloa: 1512  
Inskripzio Zikloa: 1512  
a http://icog.e-visado.net/csv/08Q3U01UA8AZK

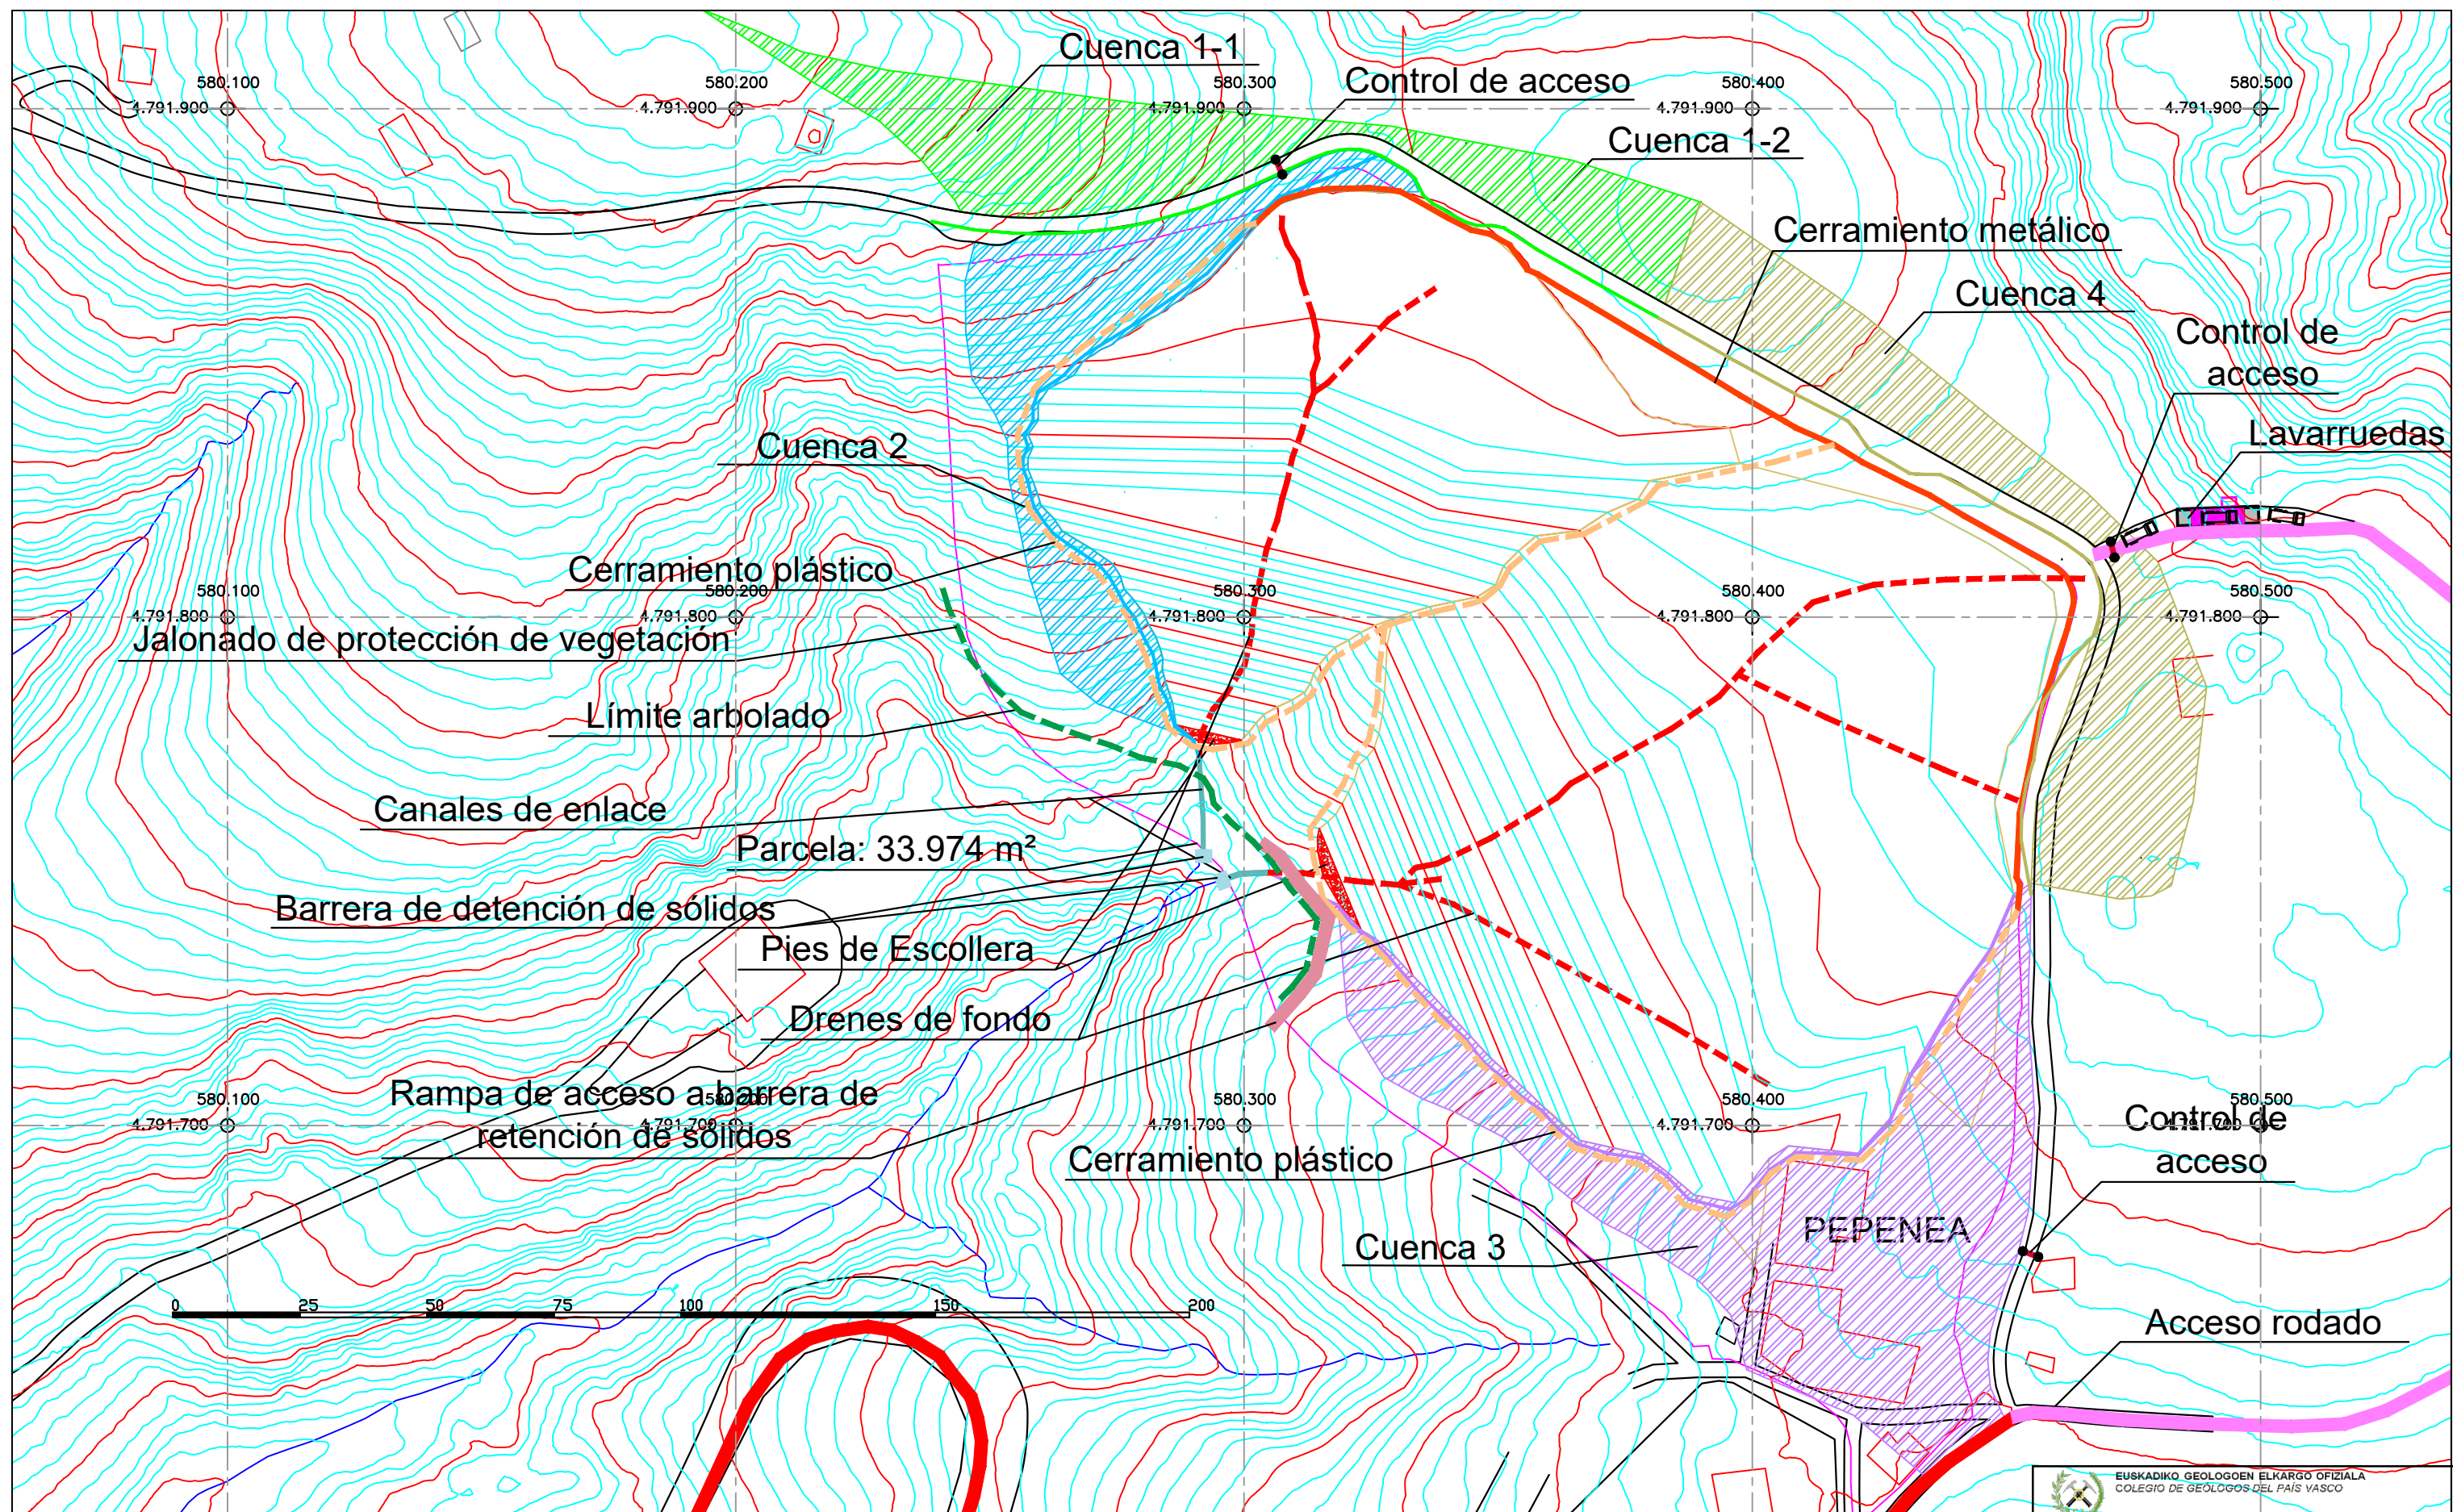

SUSTATZAILEA / PROMOTOR:



PROIEKTUA / PROYECTO:

LASARTE-ORIAKO (GIPUZKOA) UDAL BARRUTIKO PEPENEÁ  
BASERRIAREN EREMUAN LUR BETELANA EGITEKO PROIEKTUA

PROYECTO DE RELLENO DE TIERRAS EN EL ÁMBITO DEL CASERÍO  
PEPENEÁ, TÉRMINO MUNICIPAL DE LASARTE-ORIA (GIPUZKOA)

AHOLKULARIA / CONSULTOR:



GEOLOGO:  
(Colegiado nº 1.512)

ROBERTO GONZALEZ AYASTUY

GAIA / TEMA:

BETELANAREN  
PLANTA GENERAL DEL RELLENO

<p>EUSKADIKO GEOLOGOEN ELKARGO OFIZIALA COLEGIO DE GEÓLOGOS DEL PAÍS VASCO</p>	
<b>VISADO/BAIMENA</b>	
Con Seguro de Responsabilidad Civil Erantzukizun Zibileko Asguruarekin	
Fecha/Data: 17/09/2019	Folio/Orria: 31900080R01
Núm./Zkia: 031900080/01	
ESKALA / ESCALA	
DIN A3 1:1.200	
DATA / FECHA	
Uztailaren 17, 2019	