

Ámbito de estudio

Ámbito afectado por el relleno

Vegetación y usos del suelo

Prado de siega

Prado de diente

Helechal

Huertas y jardines

Matorral y formaciones arbustivas

Plantación forestal (Pinus radiata)

Robledal - bosque mixto atlántico

Vegetación ruderal y zona sin vegetación

SUSTATZAILEA / PROMOTOR:

CONSTRUCCIONES EXCAVACIONES
ITURRIOZ
Polígono Ezolaza 24-B
943 18 75 56 Idiazabal

PROIEKTUA / PROYECTO:

LASARTE-ORIAKO (GIPUZKOA) UDAL BARRUTIKO PEPENEA
BASERRIAREN EREMUAN LUR BETELANA EGITEKO PROIEKTUA

PROYECTO DE RELLENO DE TIERRAS EN EL ÁMBITO DEL CASERÍO
PEPENEA, TÉRMINO MUNICIPAL DE LASARTE-ORIA (GIPUZKOA)

AHOLKULARIA / CONSULTOR:

Ekos
ESTUDIOS AMBIENTALES S.L.U.

GEOLOGO:

OIHAN, S.L.
Ibarluze Industrialdea A-14 2°
20.120 - HERNANI
Tfno: 943 33 06 08
E-mail: oihan.ingenieria@gmail.com

GEOLOGO:

ROBERTO GONZALEZ AYASTUY

GAIA / TEMA:

LANDARETZA ERABILTZE ERABILERAK

VEGETACIÓN Y USOS DEL SUELO

EUSKADIKO GEOLOGOEN ELKARGO OFIZIALA
COLEGIO DE GEOLOGOS DEL PAIS VASCO

VISADO/BAIMENA

Con Seguro de Responsabilidad Civil
Erantzukizun Zibileko Aseguruarekin

Fecha/Data: 17/09/2019 Folio/Oria: 31900080R01 Núm./Zkia: 031900080101

10

Elkargokidea: Roberto Gonzalez Ayastuy

COLEGIO DE GEOLOGOS DEL PAIS VASCO


Inserta con el Nº Inscripción: 1512

Puede consultar la validez del documento accediendo a <http://icog.e-visado.net/csv/TZUTRD7B17RDH>

ESKALA / ESCALA

DIN A3 1:1.000

Datos de firma: ICOG

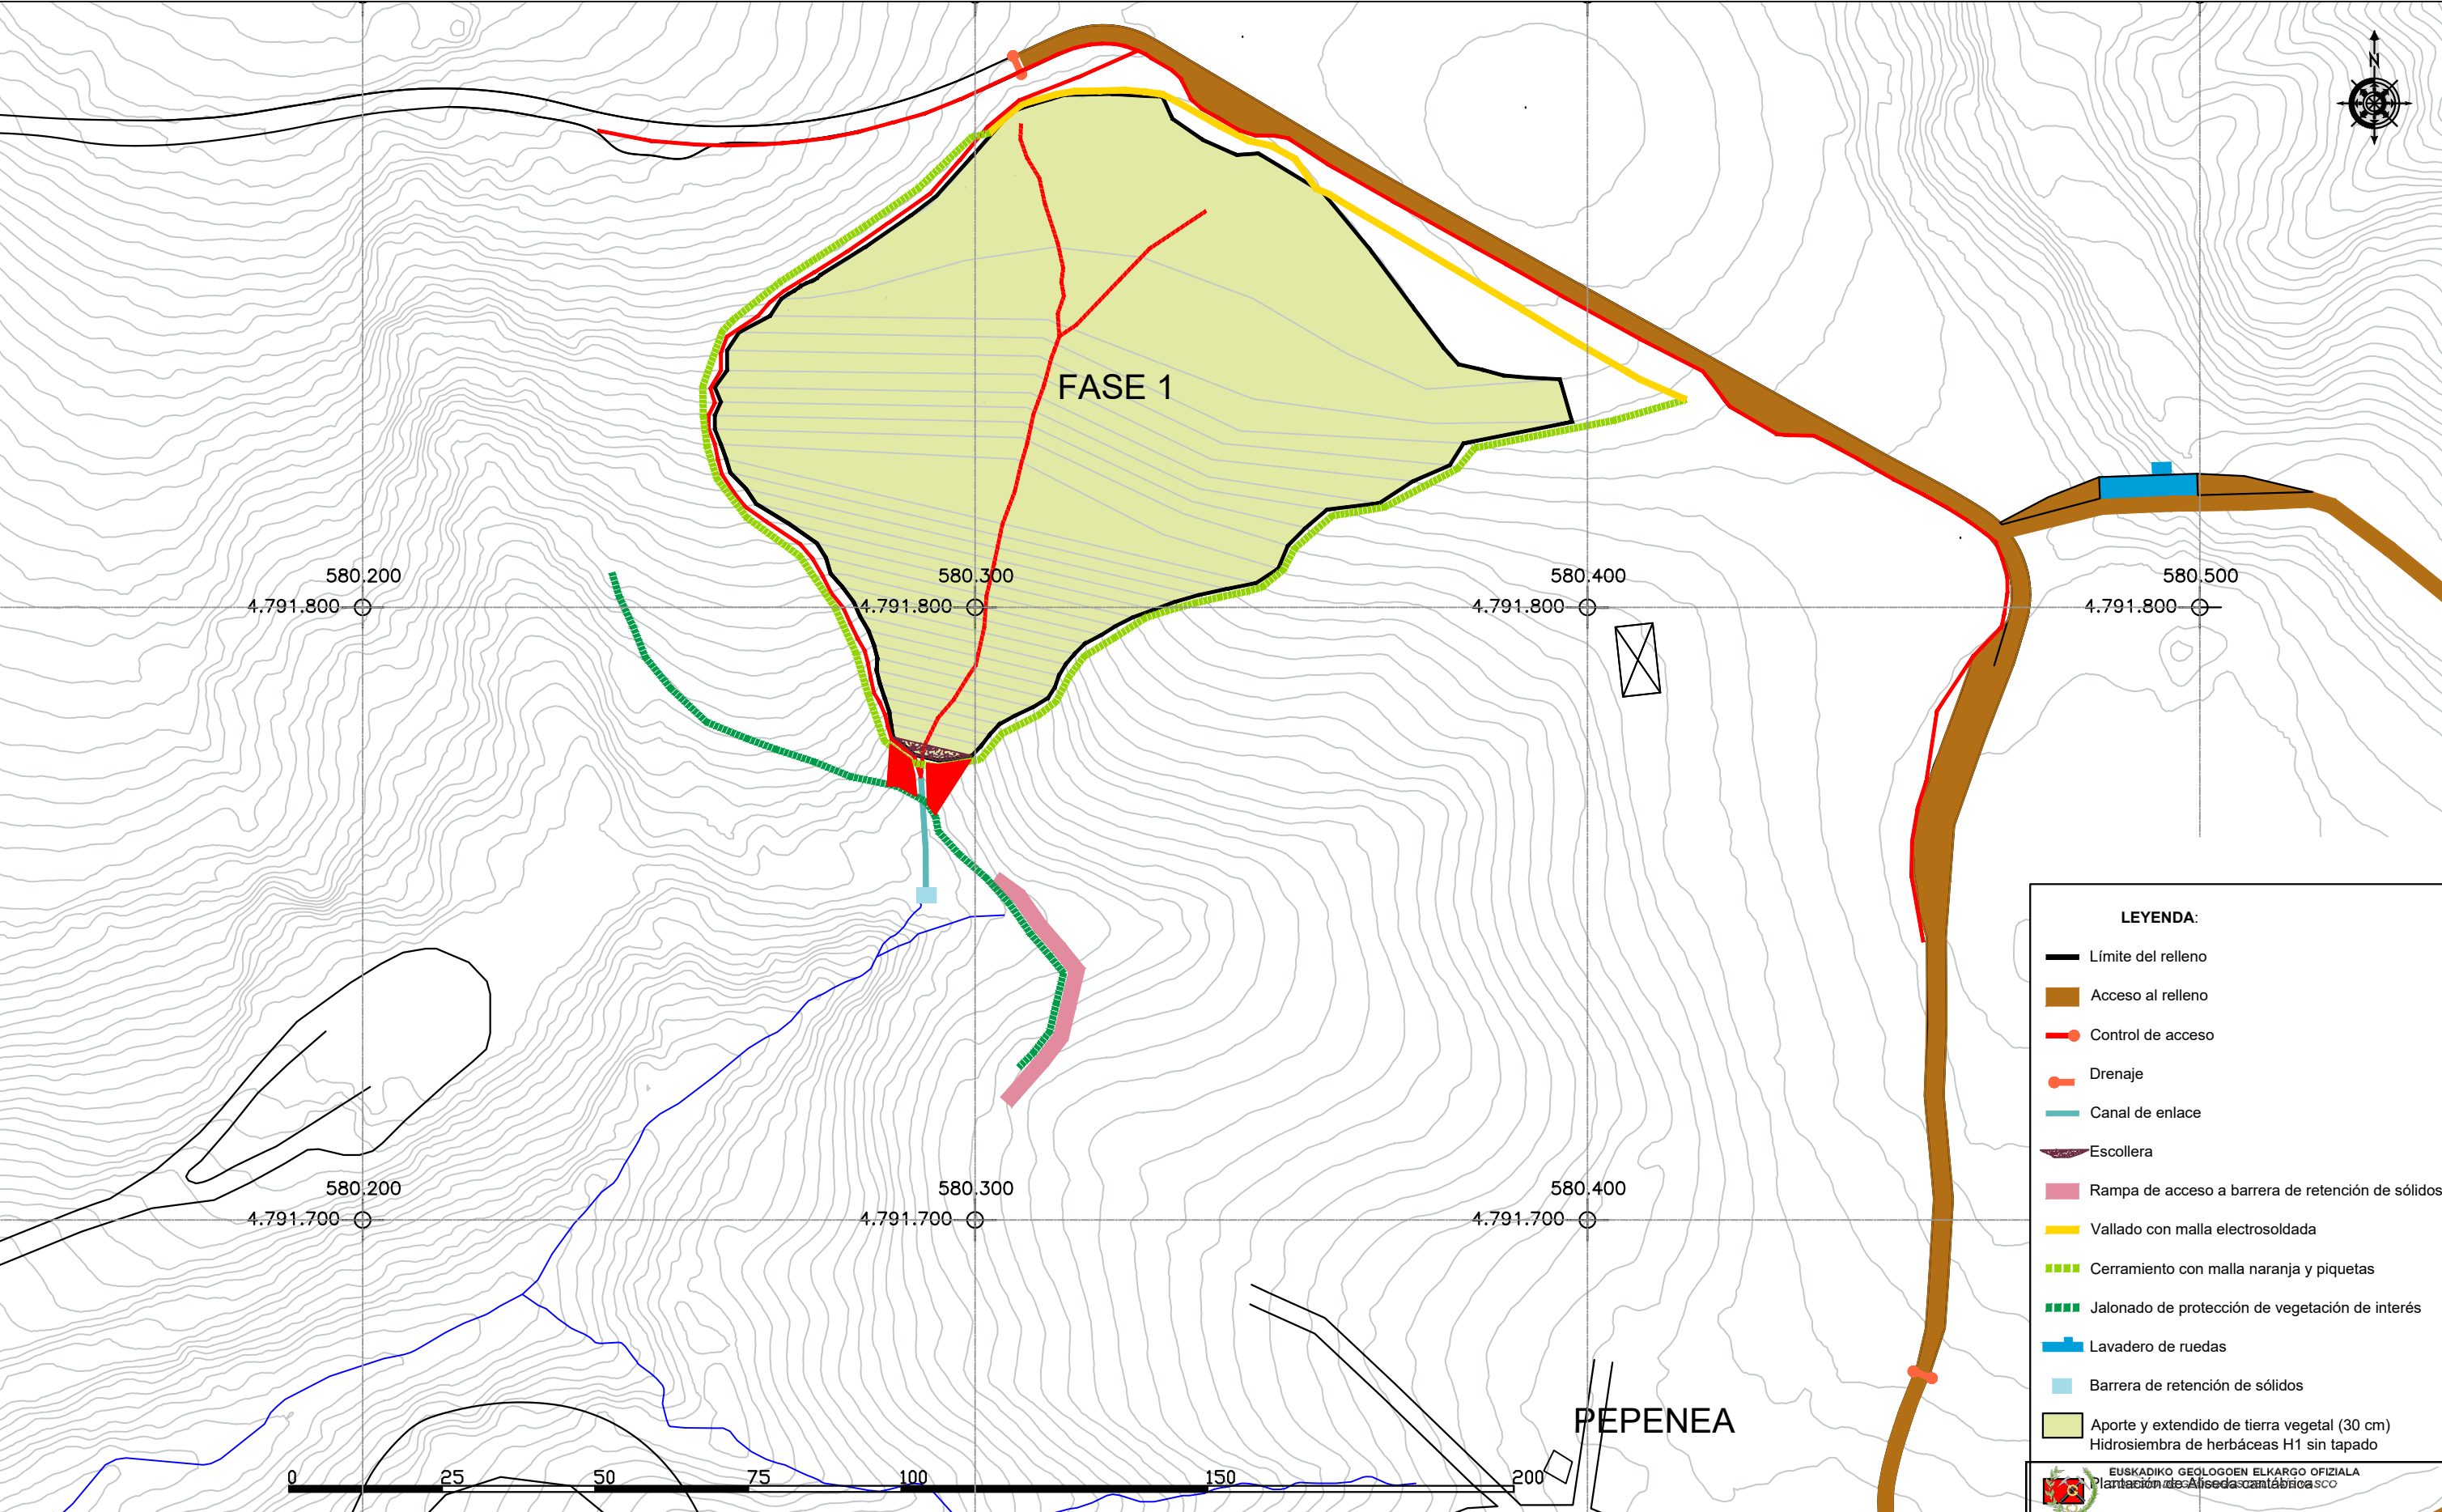

LEYENDA:

- Límite del relleno
- Acceso al relleno
- Control de acceso
- Drenaje
- Canal de enlace
- Escollera
- Rampa de acceso a barrera de retención de sólidos
- Vallado con malla electrosoldada
- Cerramiento con malla naranja y piquetas
- Jalonado de protección de vegetación de interés
- Lavadero de ruedas
- Barrera de retención de sólidos
- Aporte y extendido de tierra vegetal (30 cm)
Hidrosiembra de herbáceas H1 sin tapado

SUSTATZAILEA / PROMOTOR:

ITURRIOZ
CONSTRUCCIONES EXCAVACIONES
Polígono Eziozola 24-B
943 18 75 56 Idiazabal

PROIEKTUA / PROYECTO:

LASARTE-ORIAKO (GIPUZKOA) UDAL BARRUTIKO PEPENEA
BASERRIAREN EREMUAN LUR BETELANA EGITEKO PROIEKTUA

**PROYECTO DE RELLENO DE TIERRAS EN EL ÁMBITO DEL CASERÍO
PEPENEIA, TÉRMINO MUNICIPAL DE LASARTE-ORIA (GIPUZKOA)**

AHOLKULARIA / CONSULTOR:

Ekos
ESTUDIOS AMBIENTALES S.L.U.

OIHAN, S.L.
Ibarluze Industrialdea A-14 2°
20.120 - HERNANI
Tfno: 943 33 06 08
E-mail: oihan.ingenieria@gmail.com

GEOLOGO:
(Colegiado nº 1.512)

ROBERTO GONZALEZ AYASTUY

GAIA / TEMA:

NEURRI ZUZENTZAKO ETAKIN INGURUGIROAREN
ZAINTZA PROGRAMAKO 1 FASEA

**MEDIDAS CORRECTORAS Y PROGRAMA
DE VIGILANCIA DE FASE 1**

VISADO/BAIMENA


Con Seguro de Responsabilidad Civil
Erantzukizun Zibileko Asegurua

PLANO ZK / PLANO Nº
111

ESKALA / ESCALA
DIN A3 1:1.000

DATA / FECHA
2011/08/01

JALONADO DE PROTECCIÓN DE VEGETACIÓN DE INTERÉS

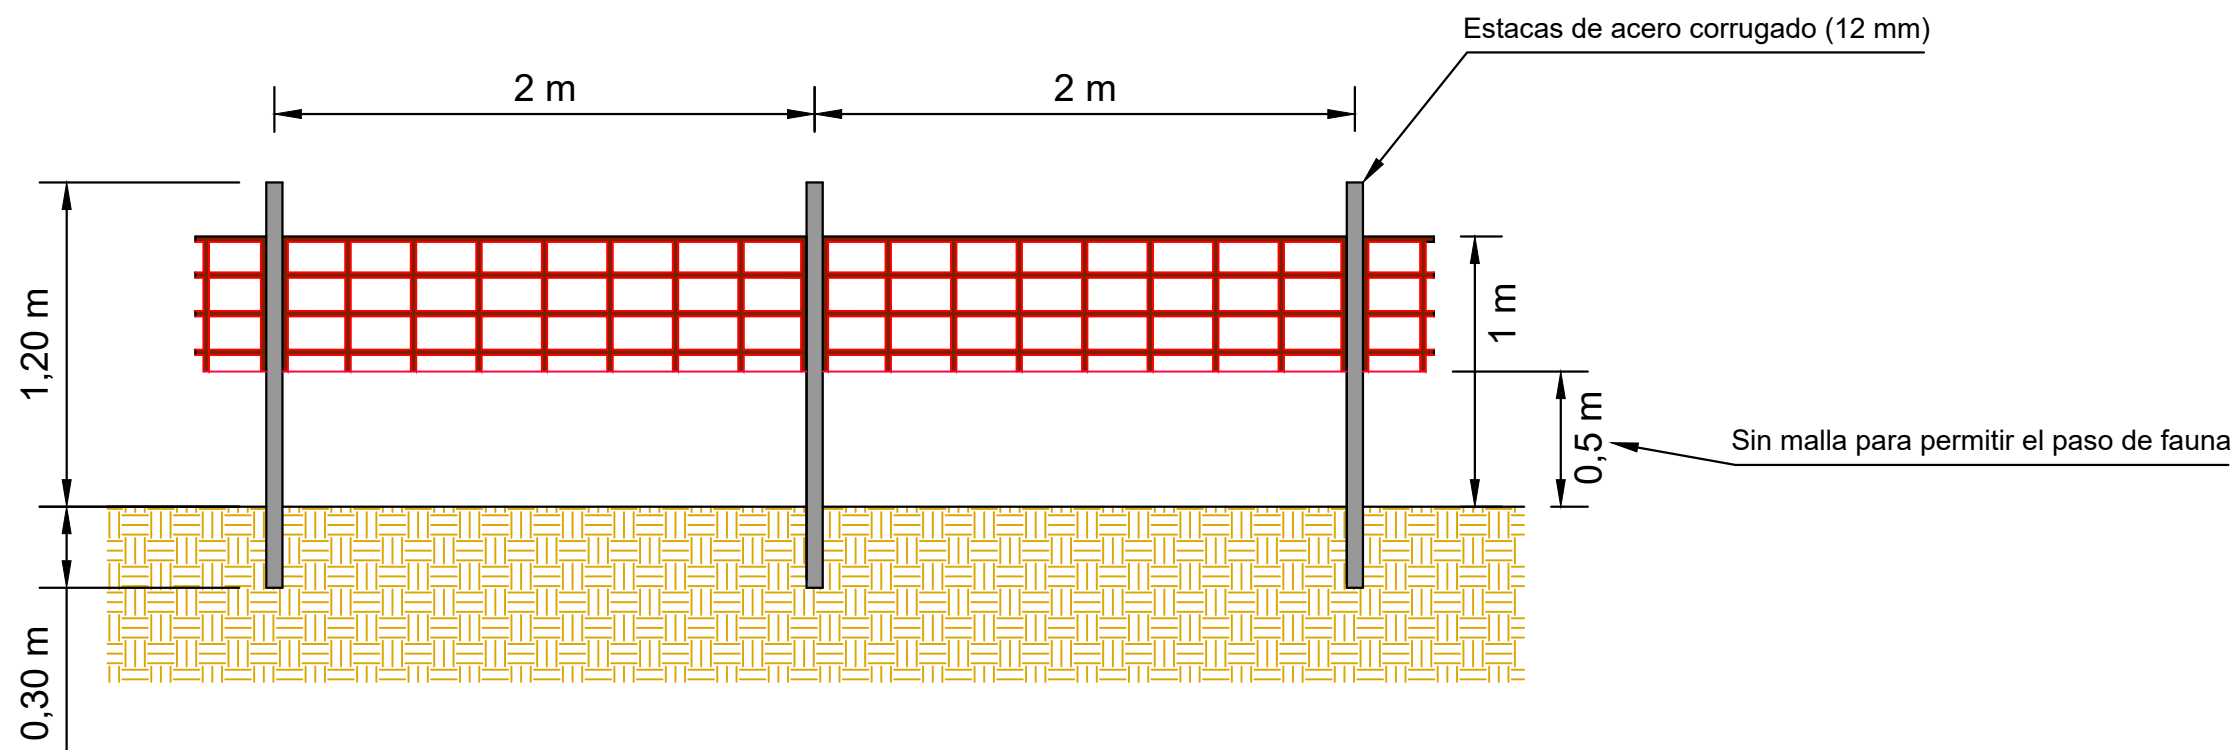

SUSTATZAILEA / PROMOTOR:



PROIEKTUA / PROYECTO:

LASARTE-ORIAKO (GIPUZKOA) UDAL BARRUTIKO PEPENEA
BASERRIAREN EREMUAN LUR BETELANA EGITEKO PROIEKTUA

PROYECTO DE RELLENO DE TIERRAS EN EL ÁMBITO DEL CASERÍO
PEPENEA, TÉRMINO MUNICIPAL DE LASARTE-ORIA (GIPUZKOA)

AHOLKULARIA / CONSULTOR:



OIHAN, S.L.
Ibarluze Industrialdea A-14 2°
20.120 - HERNANI
Tfno: 943 33 06 08
E-mail: oihan.ingenieria@gmail.com

GEOLOGO:
(Colegiado nº 1.512)





ROBERTO GONZALEZ AYASTUY

GAIA / TEMA:


NEURRI ZUZEN

DETALLES DE

EUSKADIKO GEOLOGOEN ELKARGO OFIZIALA COLEGIO DE GEÓLOGOS DEL PAÍS VASCO	
VISADO/BAIMENA	
Con Seguro de Responsabilidad Civil Erantzukizun Zibileko Asegurua	
Fecha/Data: 17/09/2019	Folio/Orria: 31900080R01
TZAILEEN XEHETASUNAK 1	
Colegiado/	
Elkargokidea: Roberto Gonzalez Ayastuy	
MEDIDAS CORRECTORAS 1	
Inscrito con el Nº/ Inskripzio Zkia: 1512	
Puede consultar la validez del documento accediendo a http://icog.e-visado.net/csv/TZUTRD7B17RDH	
PLANO ZK / PLANO Nº	121
ESKALA / ESCALA	-
DATA / FECHA	17/09/2019

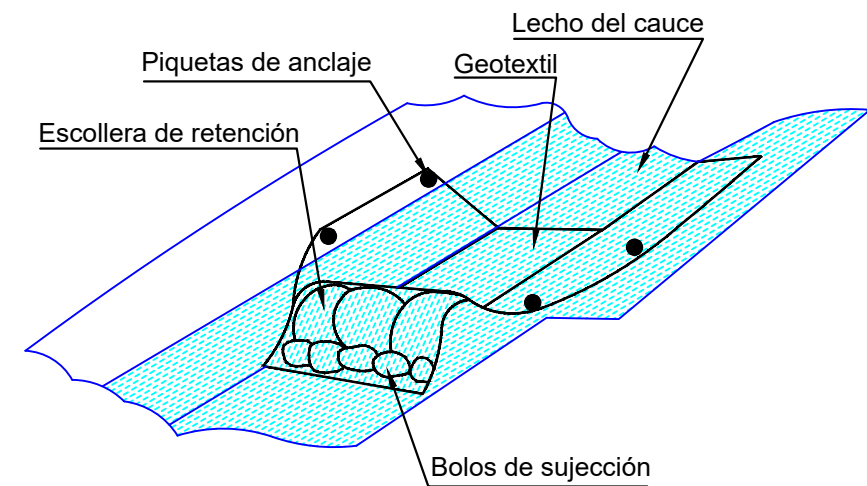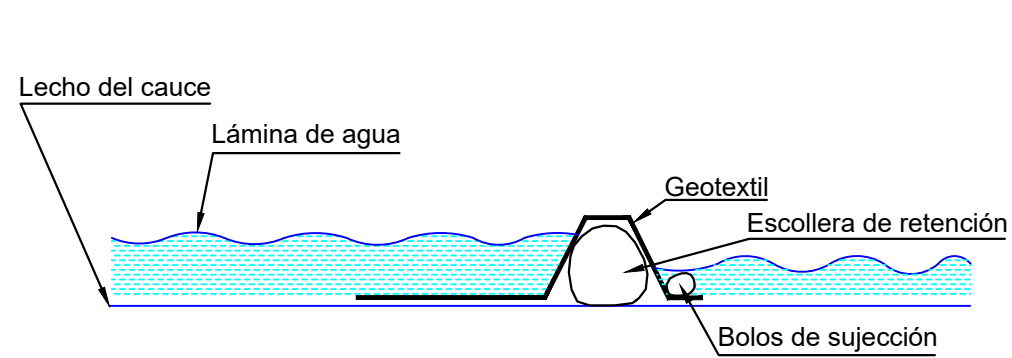

BARRERA DE RETENCIÓN DE SÓLIDOS

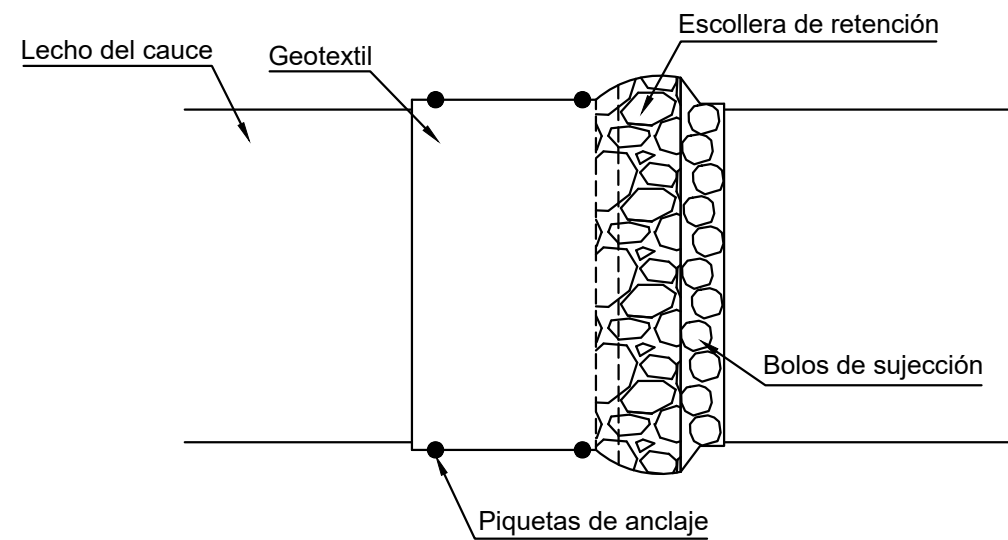

SUSTATZAILEA / PROMOTOR:



PROIEKTUA / PROYECTO:

LASARTE-ORIAKO (GIPUZKOA) UDAL BARRUTIKO PEPENEA
BASERRIAREN EREMUAN LUR BETELANA EGITEKO PROIEKTUA

PROYECTO DE RELLENO DE TIERRAS EN EL ÁMBITO DEL CASERÍO
PEPENE, TÉRMINO MUNICIPAL DE LASARTE-ORIA (GIPUZKOA)

AHOLKULARIA / CONSULTOR:



OIHAN, S.L.
Ibarluze Industrialdea A-14 2°
20.120 - HERNANI
Tfno: 943 33 06 08
E-mail: oihan.ingenieria@gmail.com

GEOLOGO:
(Colegiado nº 1.512)



ROBERTO GONZALEZ AYASTUY

GAIA / TEMA:

NEURRI ZUZEN

DETALLES DE

EUSKADIKO GEOLOGOEN ELKARGO OFIZIALA COLEGIO DE GEÓLOGOS DEL PAÍS VASCO	
VISADO/BAIMENA	
Con Seguro de Responsabilidad Civil Erantzukizun Zibileko Asegurua	
Fecha/Data: 17/09/2019	Folio/Orria: 31900080R01
Núm./Zkia: 031900080/01	
122	
ESKALA / ESCALA	
-	
DATA / FECHA	
UZTARTEA 2019	
ICOG	
ICOG	