




## **ANEXO I: PLANOS**

- PLANO 1. SITUACIÓN
- PLANO 2: LOCALIZACIÓN
- PLANO 3: CONDICIONANTES AMBIENTALES
- PLANO 4: PLANO ALMACENAMIENTOS
- PLANO 5: PLANO ABASTECIMIENTO AGUA
- PLANO 6: PLANO SANEAMIENTO
- PLANO 7: PLANO LÍMITE DE LA INSTALACIÓN

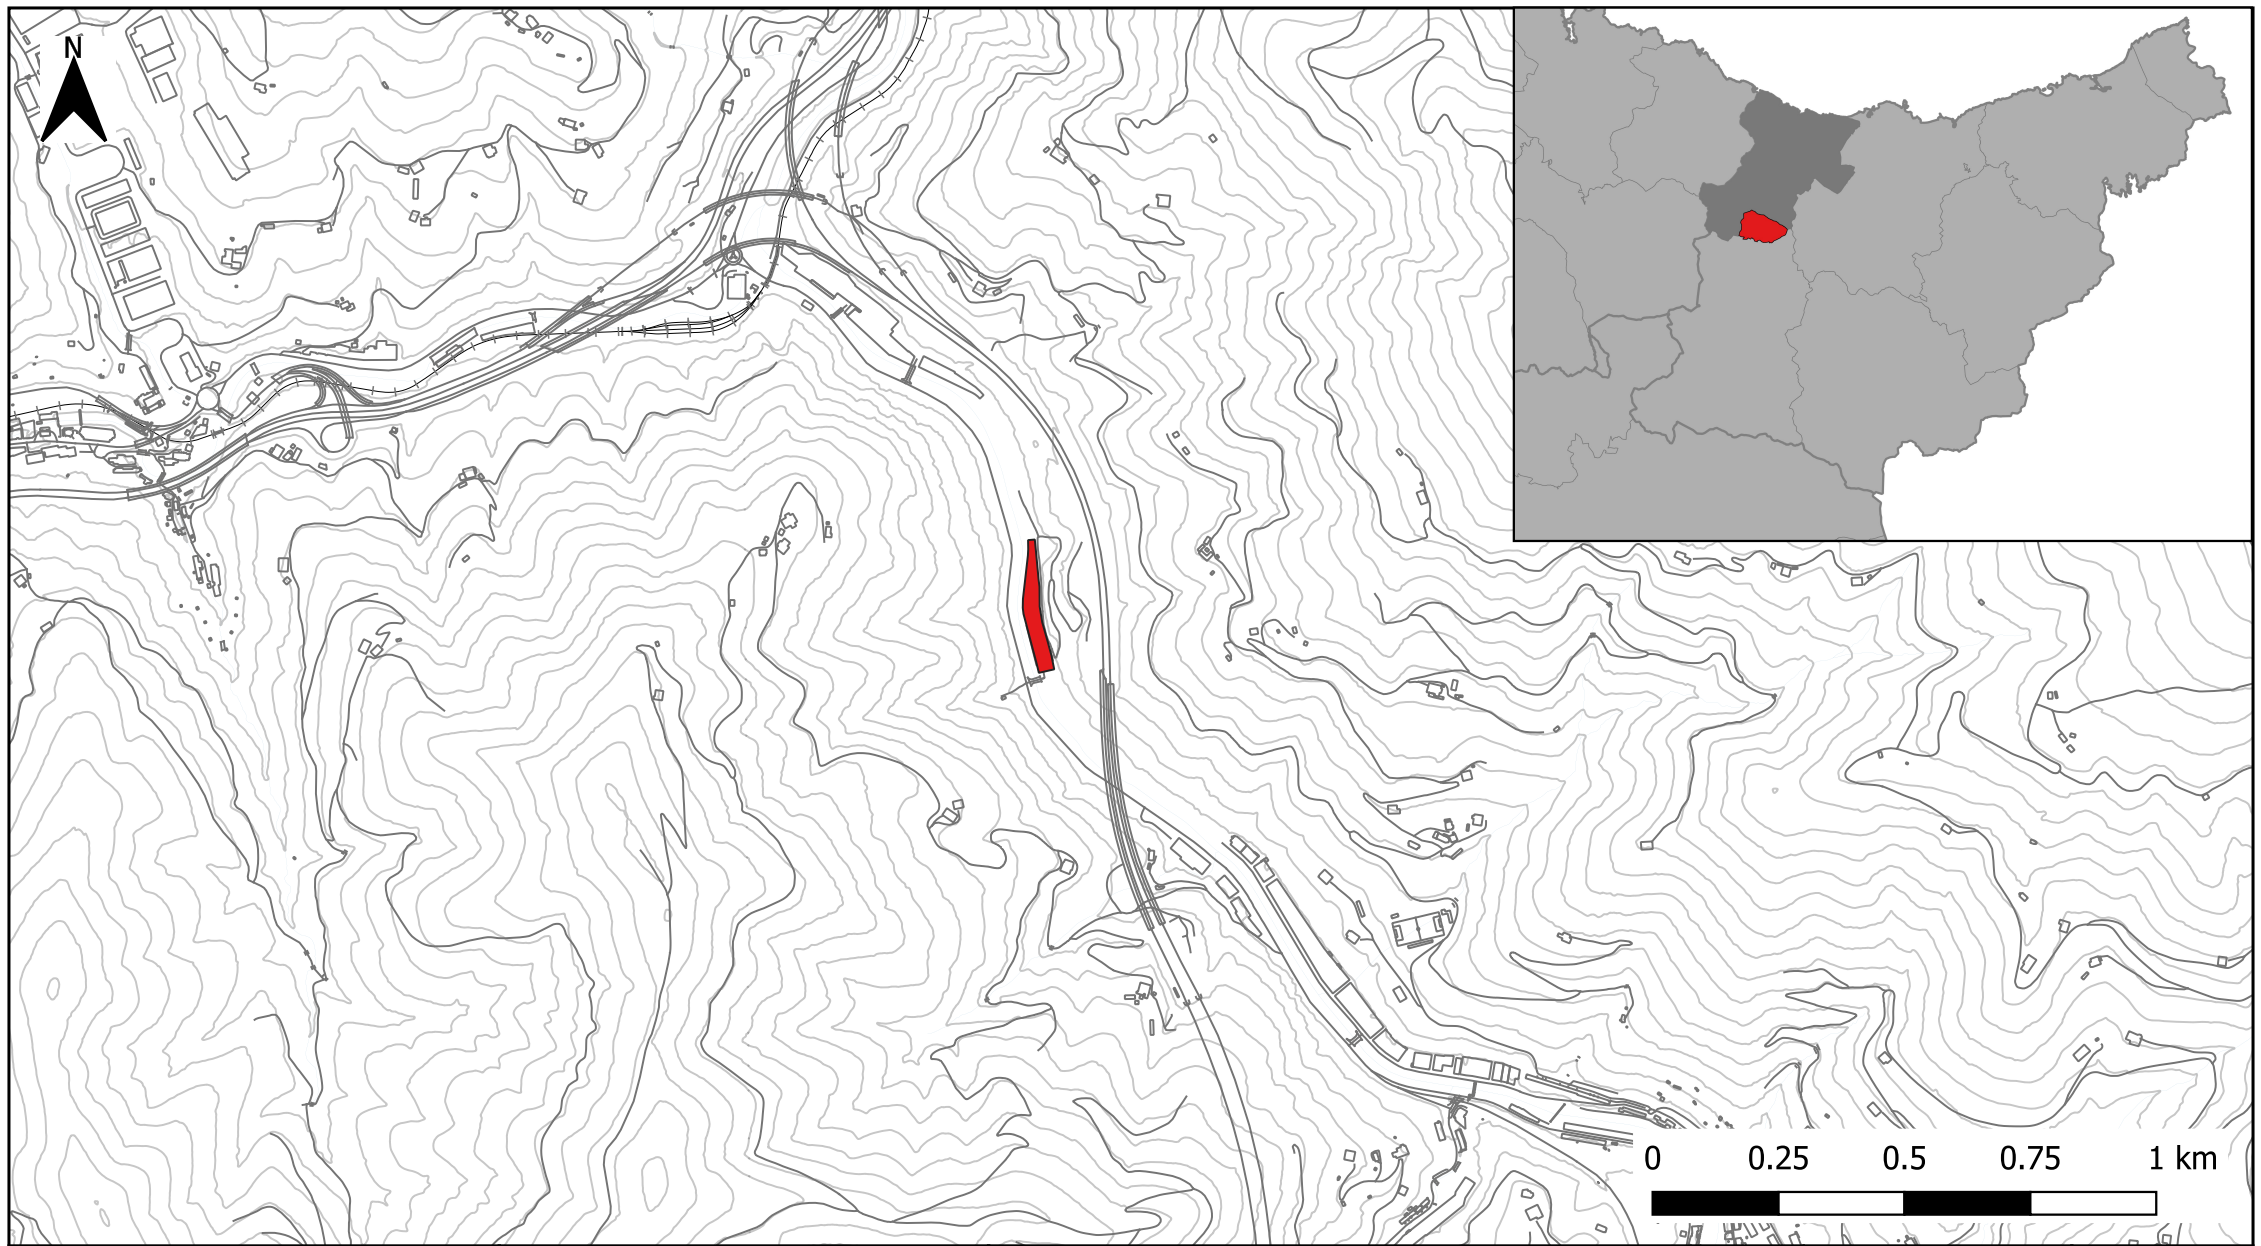

<p>Titular</p> <p>NAPARRA BERGARA, S.L.U.</p>	<p>Redactor</p> 	<p>Proyecto</p> <p>DOCUMENTO AMBIENTAL PARA LA AUTORIZACIÓN COMO GESTOR DE RESIDUOS</p>	<p>Escala</p> <p>A4 E1/15.000</p>	<p>Nº Plano</p> <p><b>1</b></p>
 <p>ingurumen zerbitzuak</p>	<p>Gaizka Bilbao Ayape GEOLAN BEASAIN, S.L.</p>	<p>Título del plano</p> <p><b>SITUACIÓN</b></p>	<p>Fecha:</p> <p>Otsaila 2020 Febrero</p>	



<p>Titular</p> <p>NAPARRA BERGARA, S.L.U.</p>	<p>Redactor</p> 	<p>Proyecto</p> <p>DOCUMENTO AMBIENTAL PARA LA AUTORIZACIÓN COMO GESTOR DE RESIDUOS</p>	<p>Escala</p> <p>A4 E1/5.000</p>	<p>Nº Plano</p> <p>2</p>
<p><b>geolan</b>   ingurumen zerbitzuak</p>	<p>Gaizka Bilbao Ayape GEOLAN BEASAIN, S.L.</p>			


Título del plano

LOCALIZACIÓN

Fecha:

Otsaila 2020 Febrero



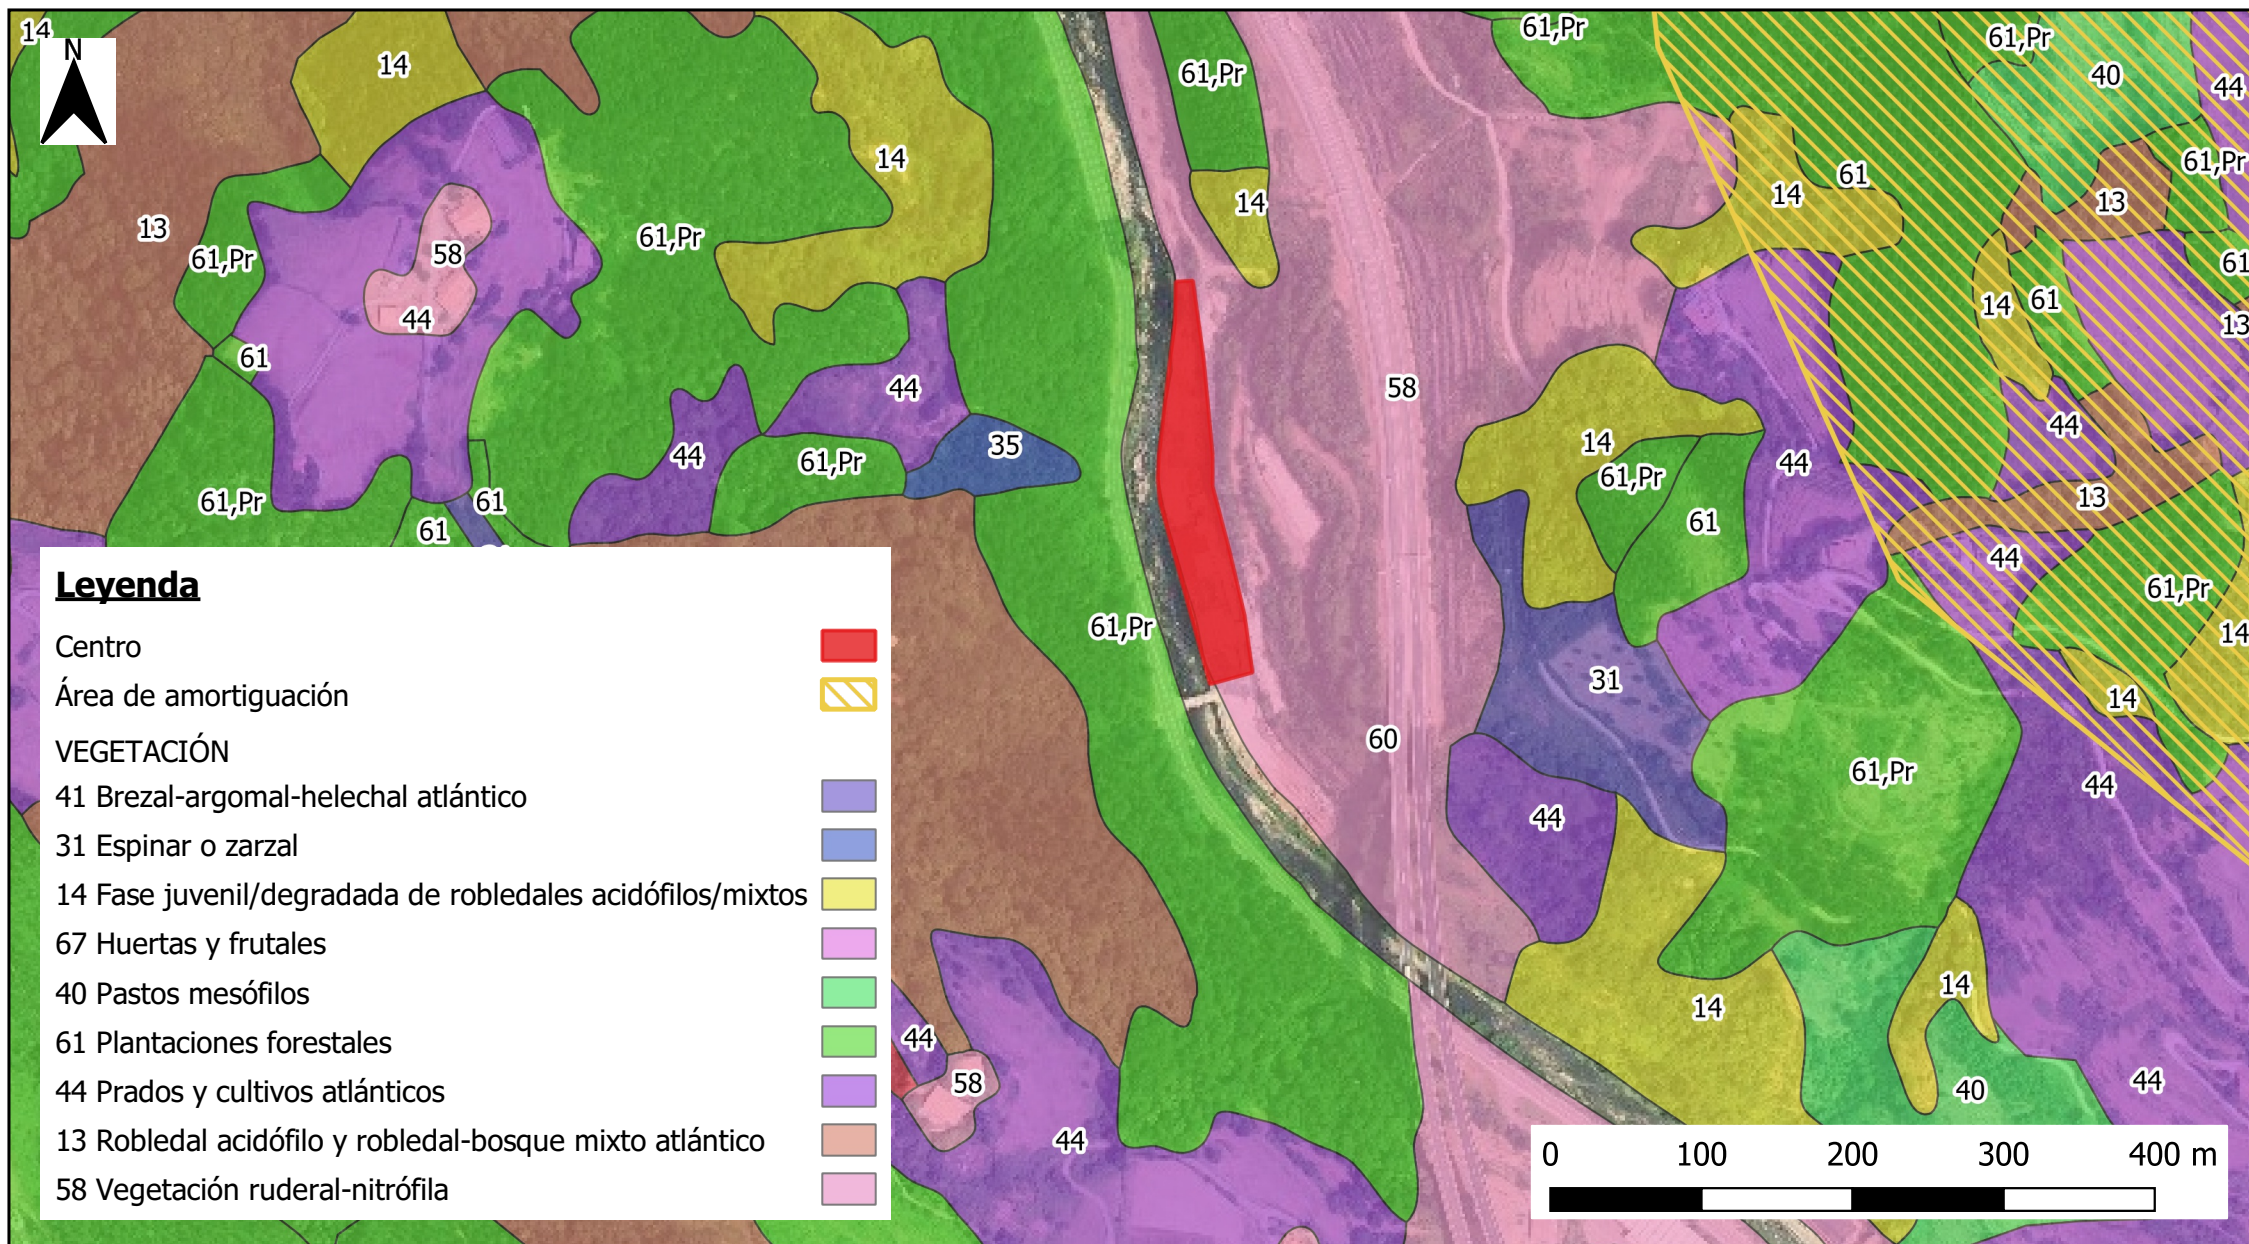

Titular

NAPARRA BERGARA, S.L.U.

Redactor

*Gaizka*

Gaizka Bilbao Ayape  
GEOLAN BEASAIN, S.L.

Proyecto

DOCUMENTO AMBIENTAL PARA LA  
AUTORIZACIÓN COMO GESTOR DE RESIUDOS

Título del plano

SITUACIÓN MEDIOAMBIENTAL

Escala

A4 E1/5.000

Nº Plano


3

Fecha:

Otsaila 2020 Febrero

**geolan** | ingurumen  
zerbitzuak



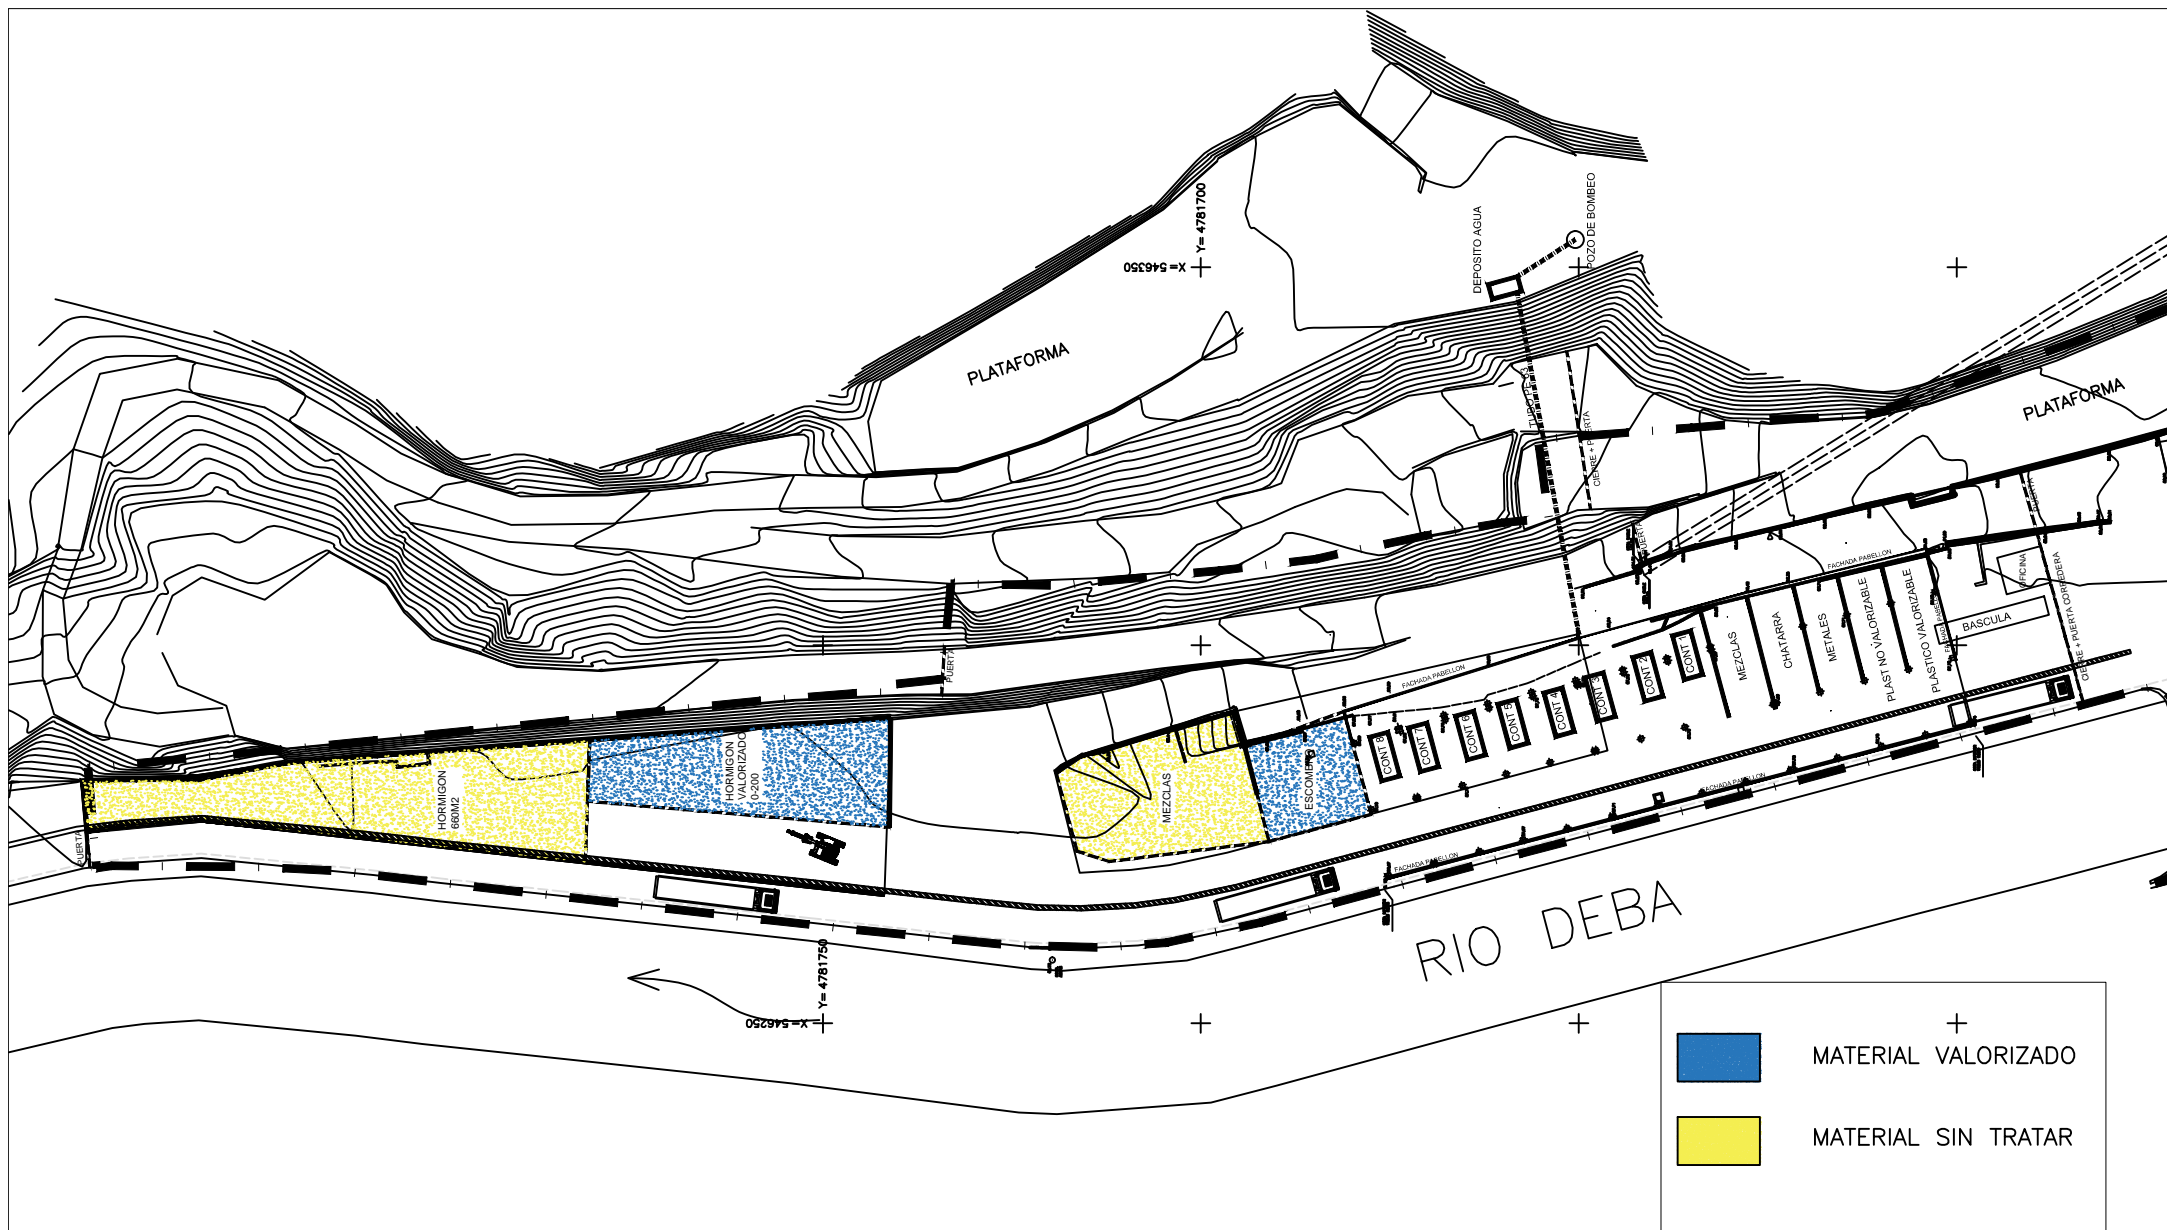

Titular:  
NAPARRA BERGARA, S.L.U Y  
CONSTRUCCIONES ARTZAMENDI, S.A

**geolan** | ingurumen  
zerbitzuak

Redactor:

  
**Jokin Zabala Ruiz de Gaona**  
 Arquitecto Técnico


Proyecto:  
**DOCUMENTO AMBIENTAL PARA LA AUTORIZACIÓN  
COMO GESTOR DE RESIDUOS**

Título del plano:  
**PLANO ALMACENAMIENTOS**

Escala:  
A4 E 1/100

Nº Plano  
**4**

Fecha:  
**Junio 2020**

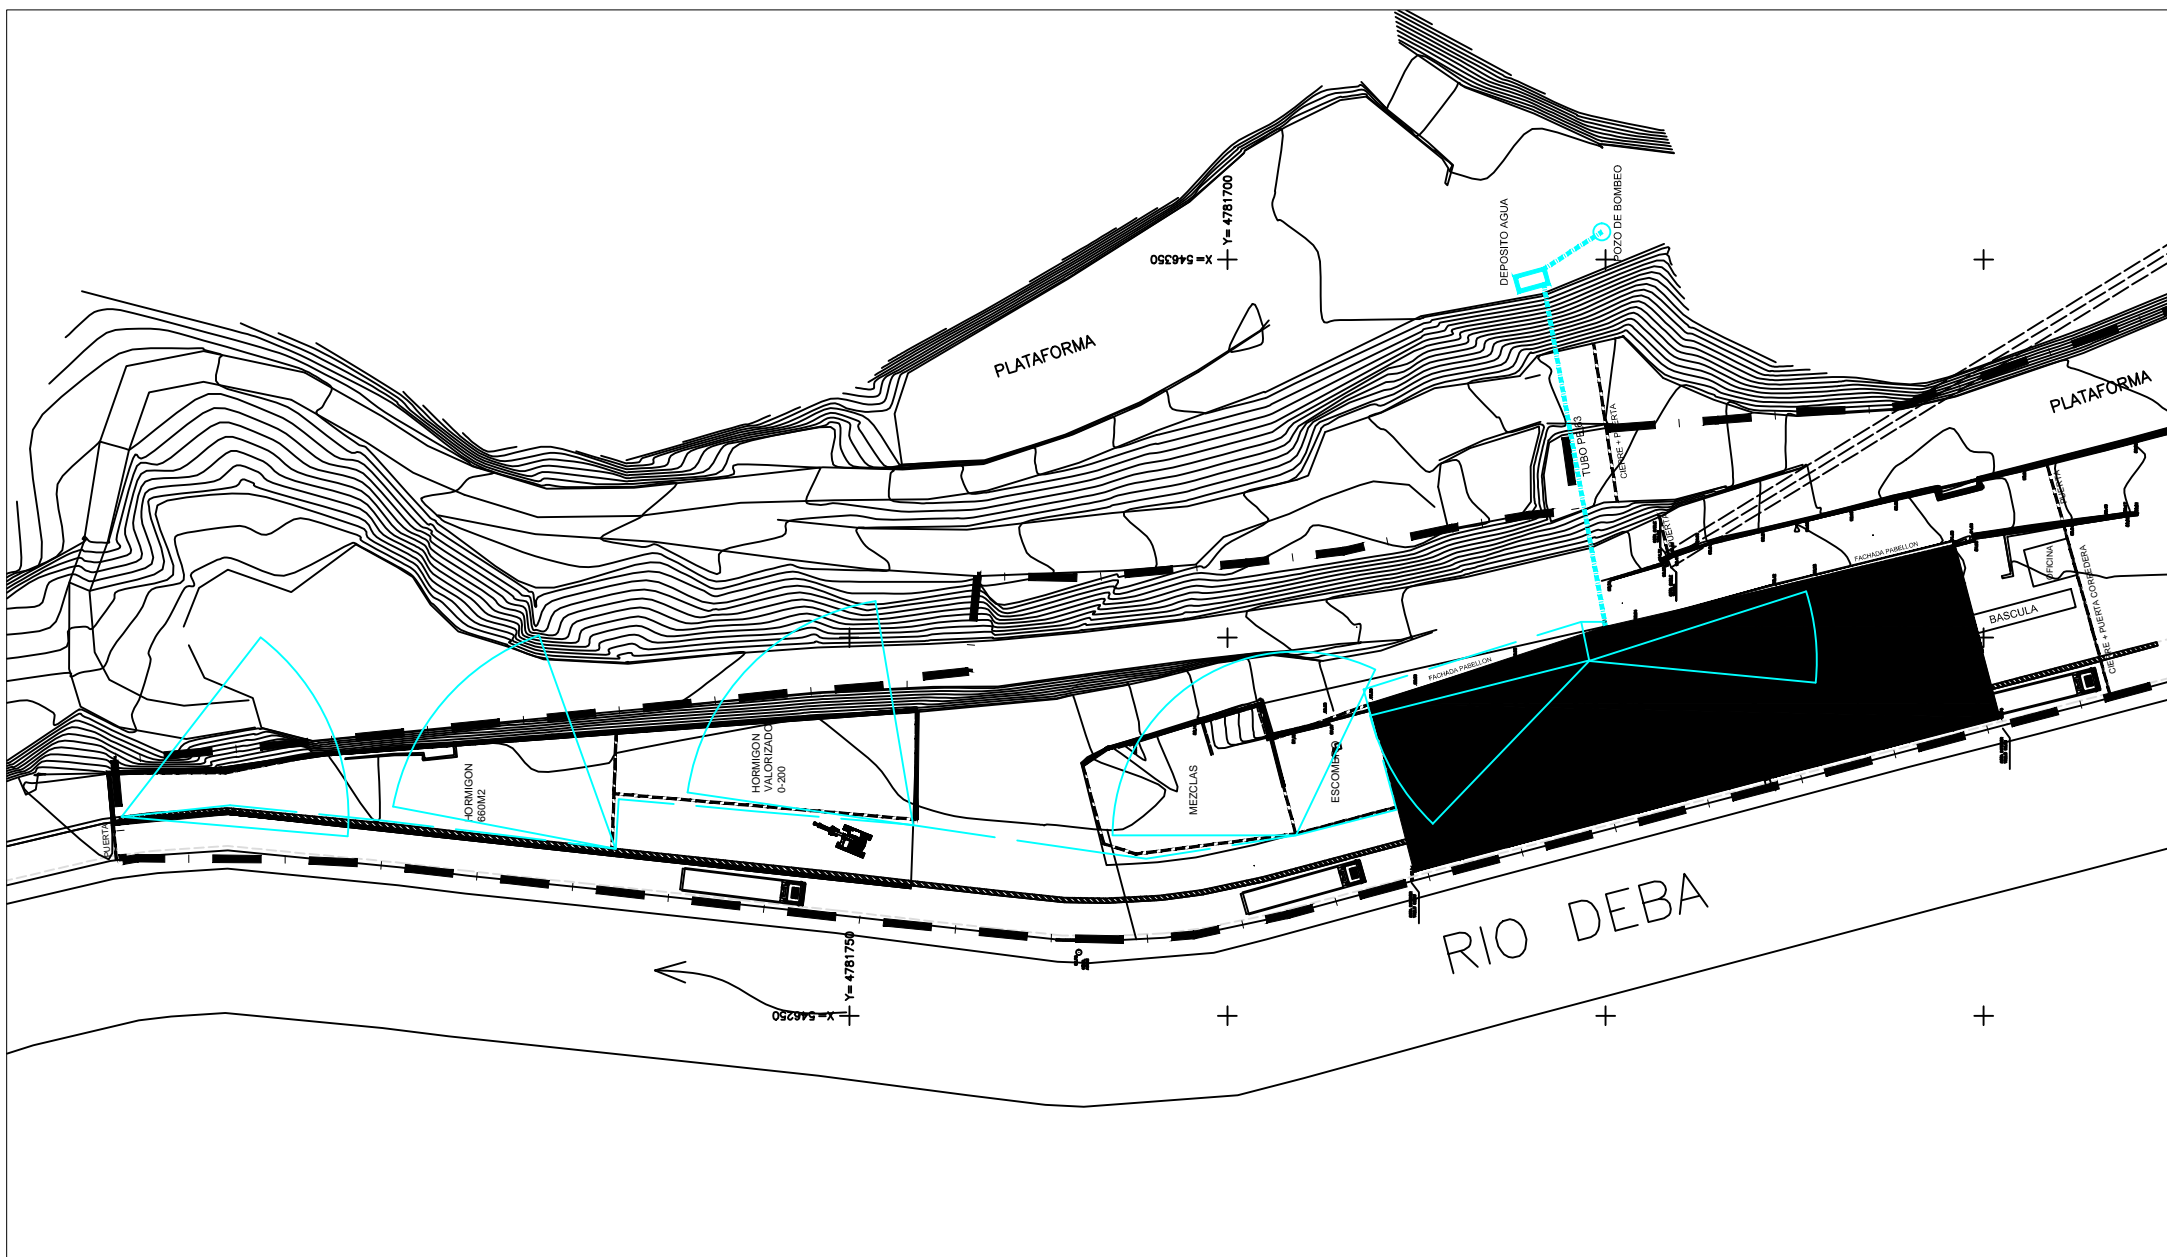

Titular:  
NAPARRA BERGARA, S.L.U Y  
CONSTRUCCIONES ARTZAMENDI, S.A

**geolan** | ingurumen  
zerbitzuak

Redactor:  
  
Jokin Zabala Ruiz de Gaona  
Arquitecto Técnico

Proyecto:  
DOCUMENTO AMBIENTAL PARA LA AUTORIZACIÓN  
COMO GESTOR DE RESIDUOS


Título del plano:  
PLANO ABASTECIMIENTO AGUA

Escala:  
A4 E 1/100

Nº Plano  
**5**

Fecha:  
Junio 2020



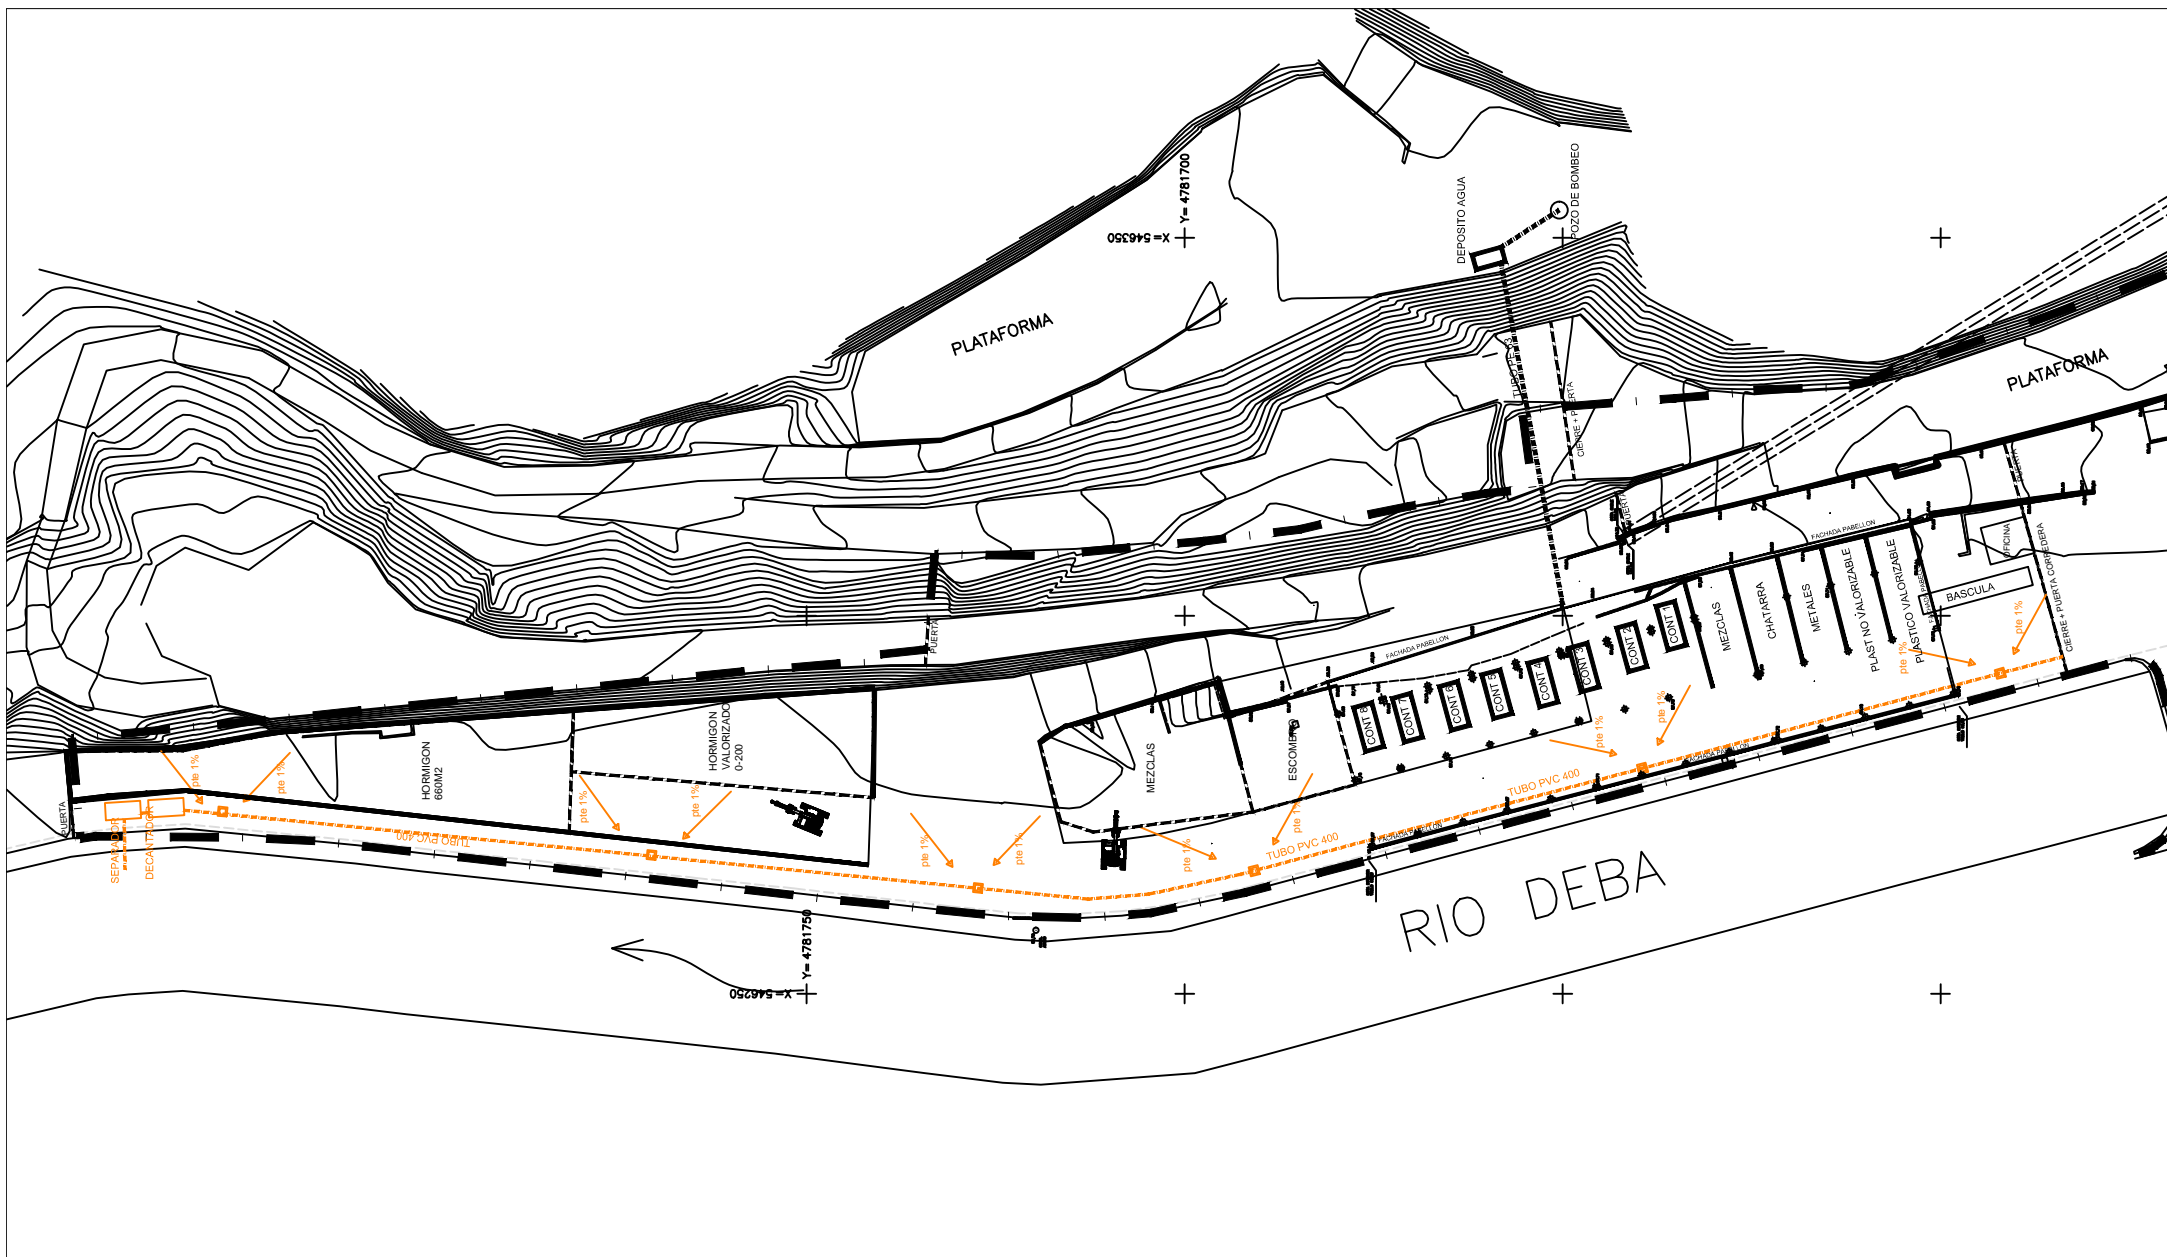

Titular:  
NAPARRA BERGARA, S.L.U Y  
CONSTRUCCIONES ARTZAMENDI, S.A

**geolan** | ingurumen  
zerbitzuak

Redactor:

Jokin Zabala Ruiz de Gaona  
Arquitecto Técnico


Proyecto:  
DOCUMENTO AMBIENTAL PARA LA AUTORIZACIÓN  
COMO GESTOR DE RESIDUOS

Título del plano:  
PLANO SANEAMIENTO

Escala:  
A4 E 1/100

Nº Plano  
**6**

Fecha:  
Junio 2020

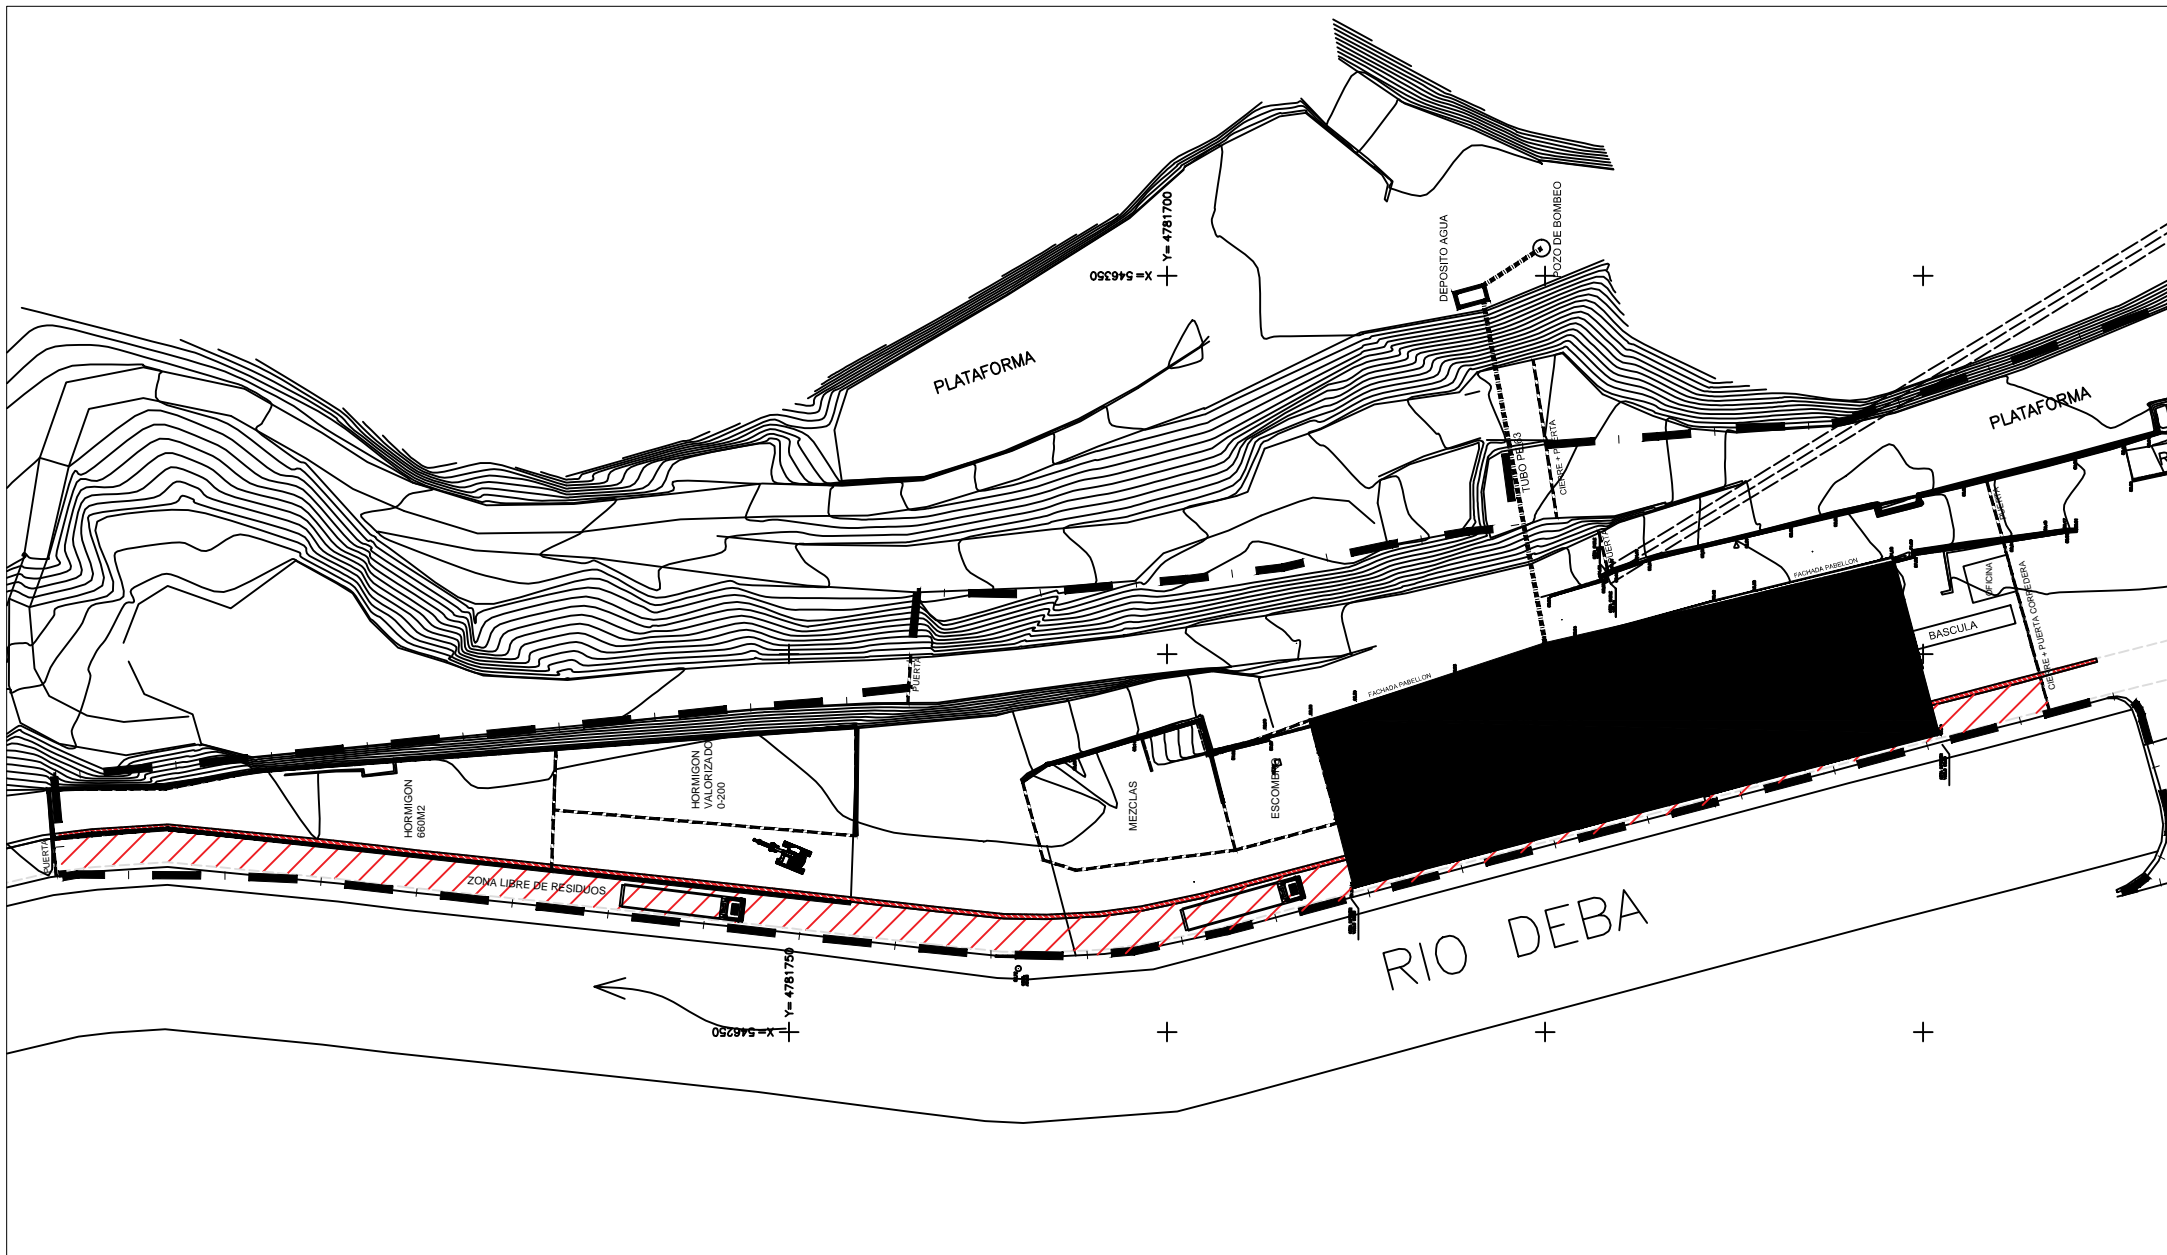

Titular:

NAPARRA BERGARA, S.L.U Y  
CONSTRUCCIONES ARTZAMENDI, S.A

**geolan** | ingurumen  
zerbitzuak

Redactor:

Jokin Zabala Ruiz de Gaona  
Arquitecto Técnico

Proyecto:

DOCUMENTO AMBIENTAL PARA LA AUTORIZACIÓN  
COMO GESTOR DE RESIDUOS

Título del plano:

PLANO LIMITE DE INSTALACIÓN

Escala:

A4 E 1/100

Nº Plano

**7**

Fecha:

Junio 2020