


PABELLÓN 1


PABELLÓN 1	
ZONA ADMINISTRATIVA	275,42 m²
Vestíbulo acceso	10,95 m²
Pasillo	27,20 m²
Oficinas	31,31 m²
Despacho 1	23,08 m²
Distribuidor despachos	4,82 m²
Despacho 2	7,25 m²
Despacho 3	8,79 m²
Despacho 4	6,70 m²
Laboratorio	25,70 m²
Sala de control	20,99 m²
Aseo 1	3,53 m²
Aseo 2	3,36 m²
Cuarto limpieza	3,19 m²
Vestuarios	61,43 m²
Almacén	37,12 m²
ZONA INDUSTRIAL	1070,09 m²
Zona 1 (Proceso de Maduración)	1031,36 m²
Almacén Anexo	38,73 m²
TOTAL SUPERFICIE ÚTIL	1345,51 m²

PABELLÓN 2	
ZONA INDUSTRIAL	1102,12 m²
Zona 1 (Proceso Afino)	627,70 m²
Zona 2 (Almacén material construcción y aparcamiento)	166,08 m²
Zona 3 (Almacén material construcción)	154,17 m²
Zona 4 (Almacén material construcción)	154,17 m²
TOTAL SUPERFICIE ÚTIL	1102,12 m²

PABELLÓN 3	
ZONA INDUSTRIAL	168,78 m²
Zona 1 (Almacén)	168,78 m²
TOTAL SUPERFICIE ÚTIL	168,78 m²

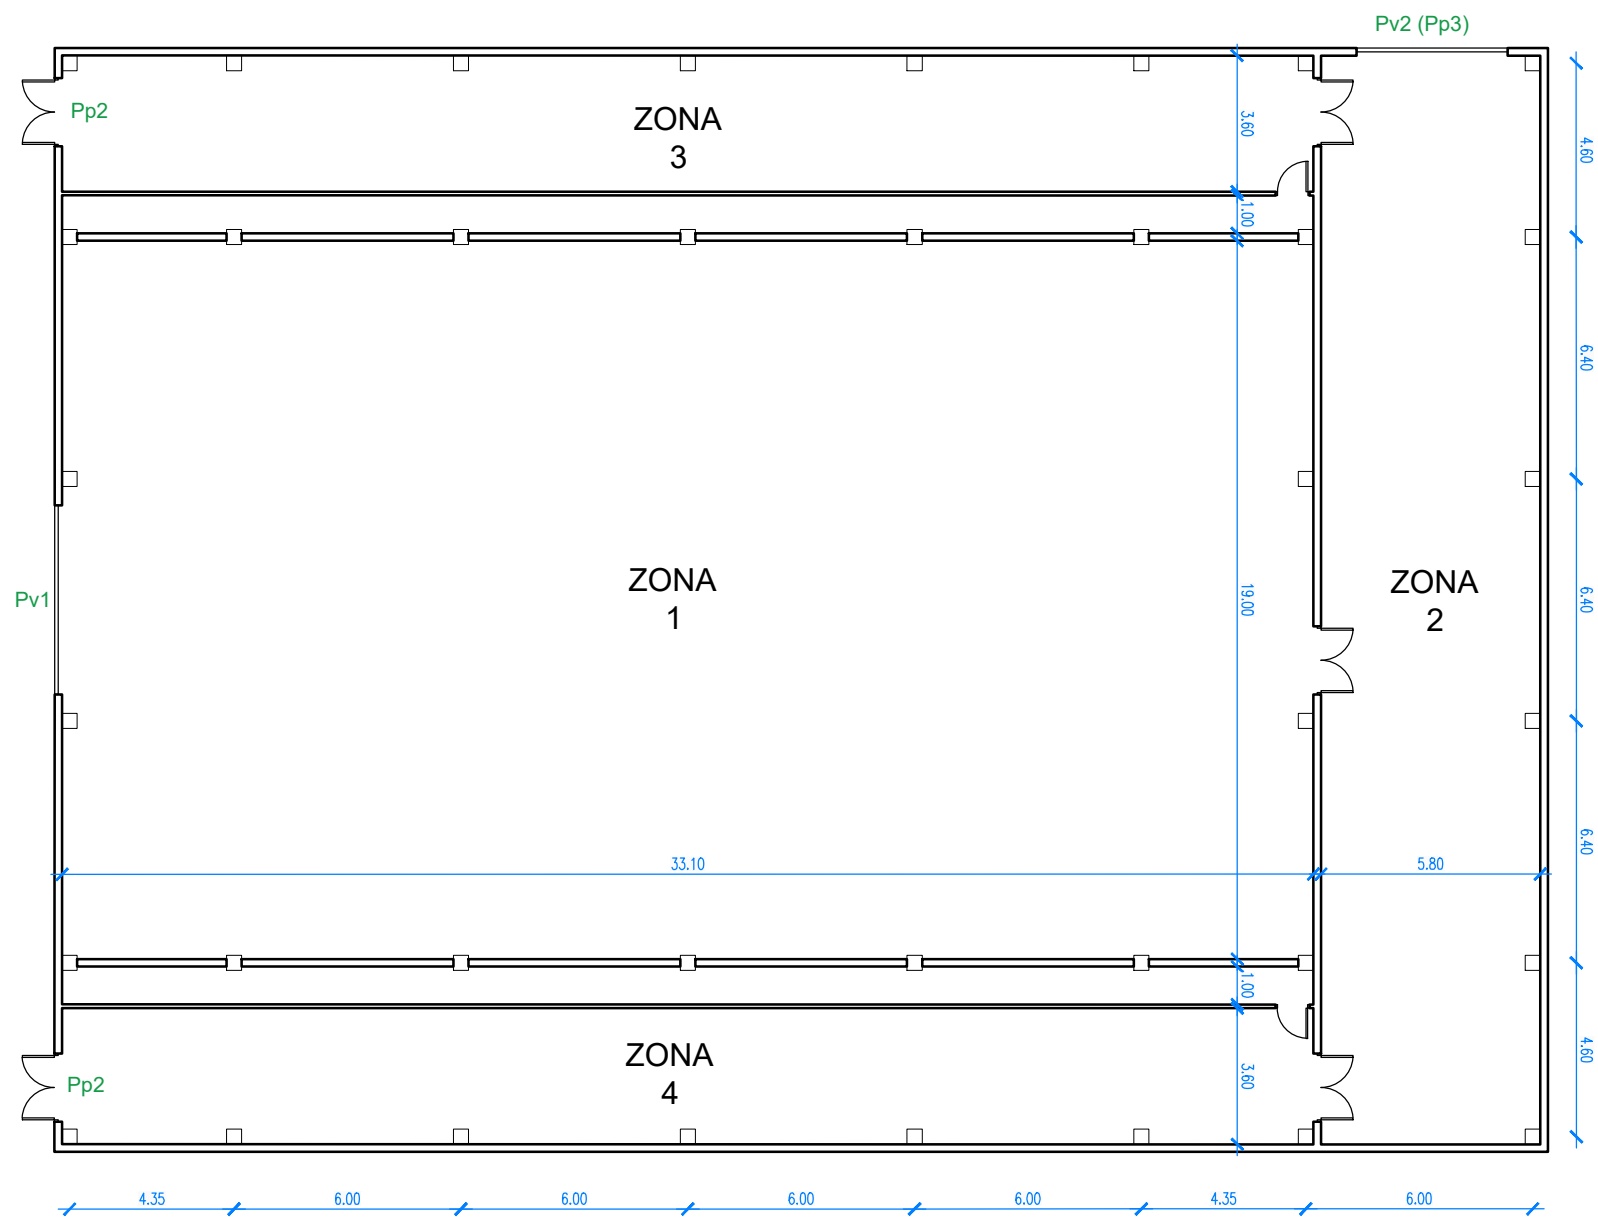

PABELLÓN 2

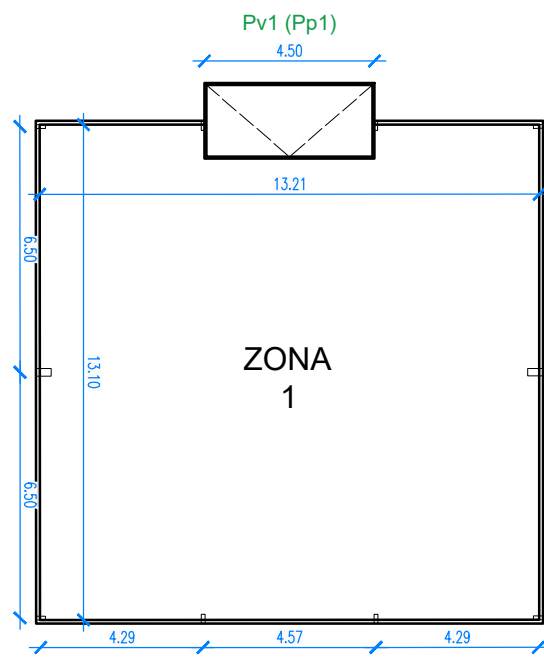

PABELLÓN 3

ERAGILEA:/PROMOTOR:	ESTÉVEZ CONDUCTOS SUBTERRÁNEOS S.L.	DATA:/FECHA:	Junio 2022
IZENBURUA:/TITULO:	PROYECTO TÉCNICO PLANTA DE COMPOSTAJE Y ALMACÉN DE MATERIAL DE CONSTRUCCIÓN	GAKA:/CLAVE:	22/016
		DATUM:	ETRS89
PLANOAREN IZENBURUA:/TITULO DEL PLANO:	PABELLONES 1, 2 y 3 Planta general de usos, cotas y superficies.	Zbka:/N :	2 Hoja 2 de 2
		EL INGENIERO T.INDUSTRIAL Colegiado nº: 1.912 fdo. Unaf Fernandez de Mendiá	ESKALA:/ESCALA: 1:200 JATORRIZKOAK ORIGINALES DIN A-2