



PABELLÓN 1

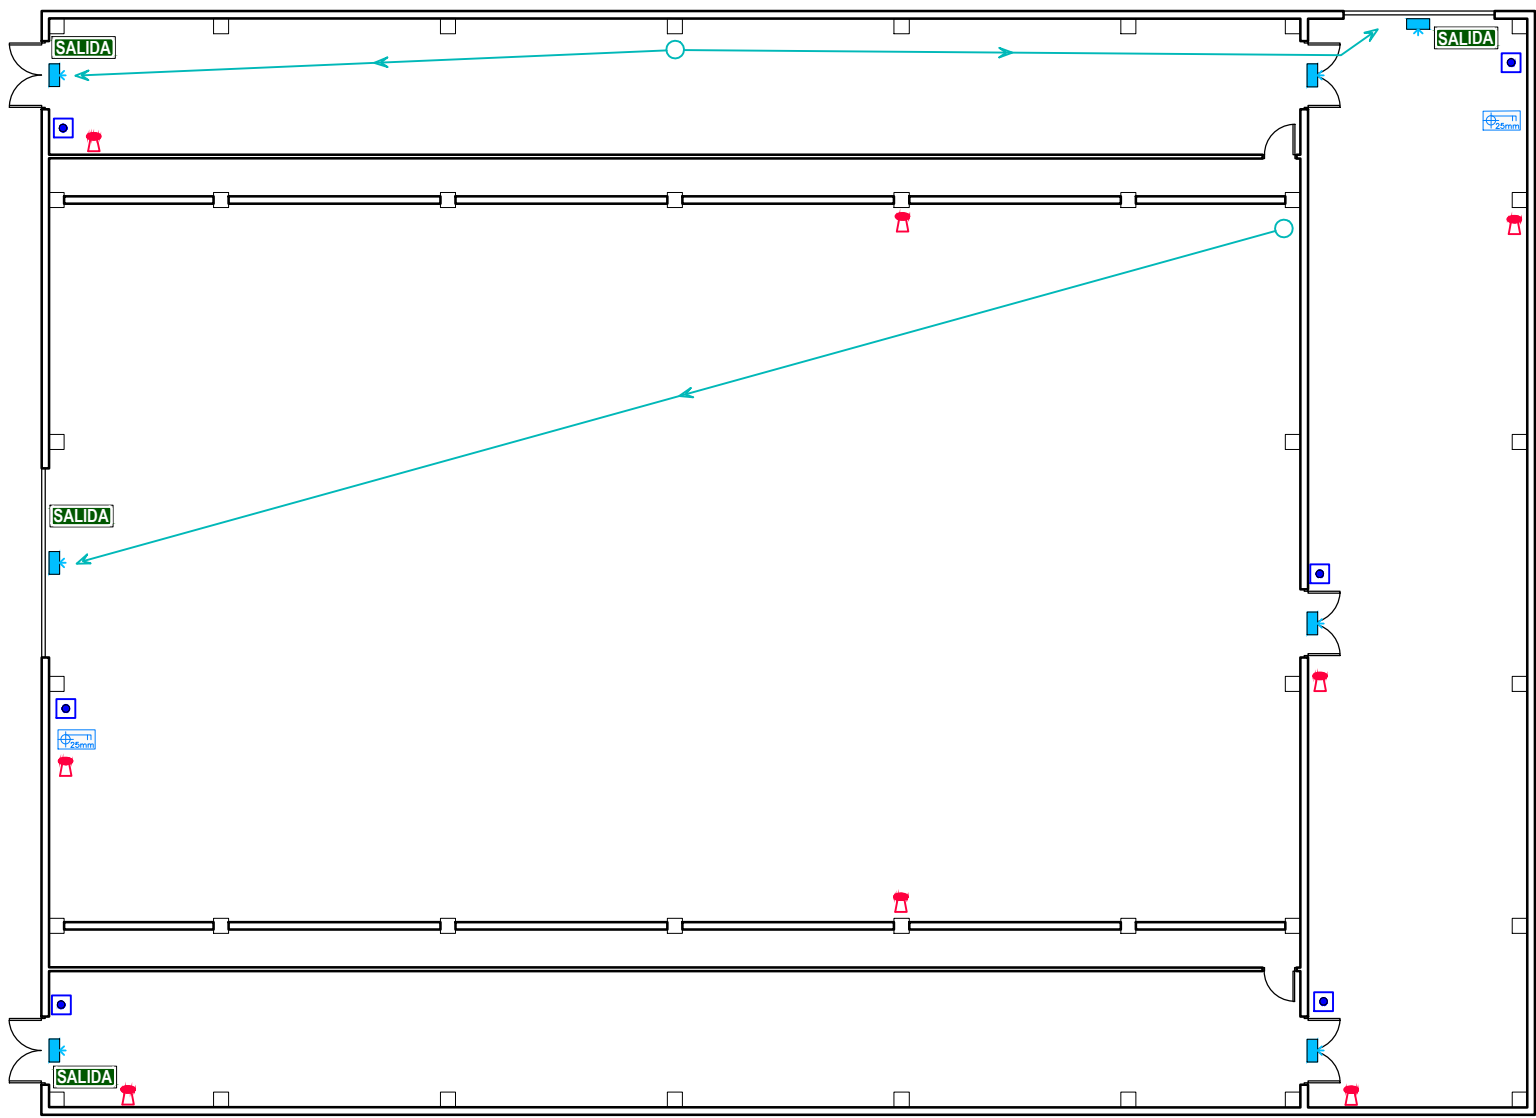

PABELLÓN 2

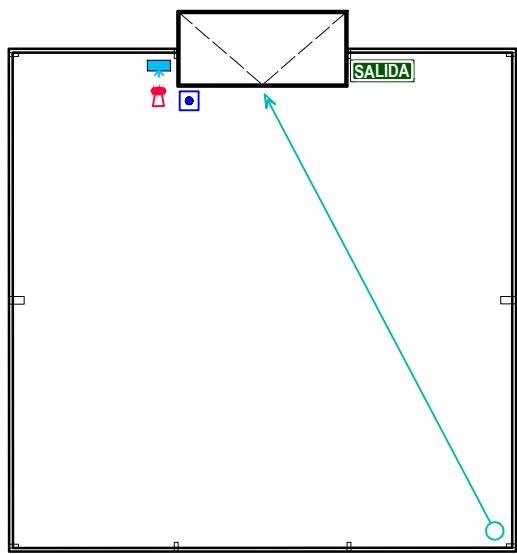

PABELLÓN 3

LEYENDA DE INCENDIOS Y EMERGENCIA	
	SALIDA DE EDIFICIO
	SEÑALIZACIÓN DE RECORRIDO DE EVACUACIÓN
	SALIDA DE EVACUACIÓN
	ORIGEN DE EVACUACIÓN
	RECORRIDO DE EVACUACIÓN (d ≤ 50 m.)
	ALUMBRADO DE EMERGENCIA
	SISTEMA MANUAL DE ALARMA DE INCENDIO: PULSADORES MANUALES
	EXTINTOR DE 6 Kg. ABC
	EXTINTOR DE CO2 5 Kg.
	BOCA DE INCENDIOS EQUIPADA DE 25 mm.

NOTAS:
1- LOS EMPLAZAMIENTOS DE EXTINTORES MÓVILES Y PULSADORES ESTARÁN SEÑALIZADOS CON SEÑAL INDICATIVA REFLECTANTE.
2- EN LOS PABELLONES 1 Y 2 SE REQUIERE SISTEMA DE CONTROL DE HUMOS Y CALOR (UNE-23-585)

ERAGILEA:/PROMOTOR:	ESTÉVEZ CONDUCTOS SUBTERRÁNEOS S.L.	DATA:/FECHA:	Junio 2022
IZENBURUA:/TITULO:	PROYECTO TÉCNICO PLANTA DE COMPOSTAJE Y ALMACÉN DE MATERIAL DE CONSTRUCCIÓN	GAKA:/CLAVE:	22/016
		DATUM:	ETRS89
PLANOAREN IZENBURUA:/TITULO DEL PLANO:	PABELLONES 1, 2 y 3 Sistemas de Protección Contra Incendio.	Zbka:/N :	4 Hoja 2 de 2
		ESKALA:/ESCALA:	1:200
EL INGENIERO T.INDUSTRIAL Colegiado nº: 1.912 fdo. Unaf Fernandez de Mendiá		JATORRIZKOAK ORIGINALES DIN A-2	