
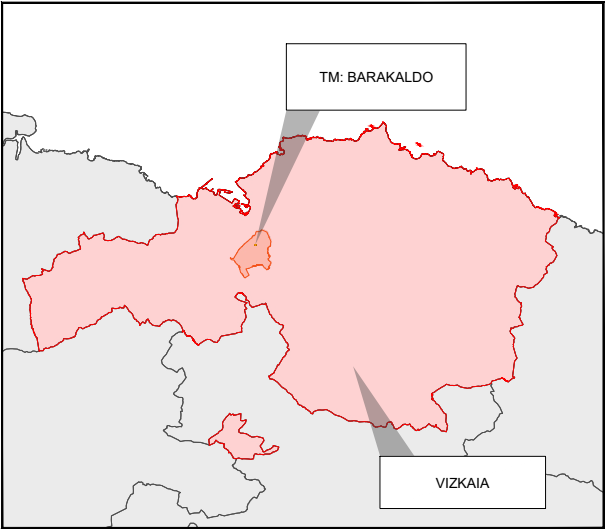


SITUACIÓN GENERAL
ESCALA 1/20.000

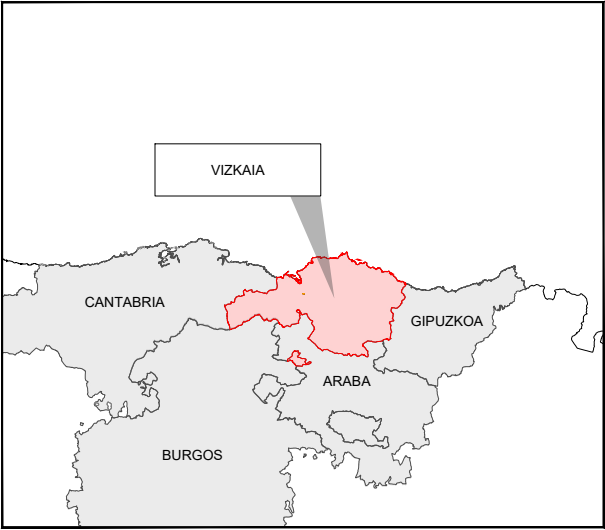

REV	MODIFICACION / MODIFICATION		FECHA / DATE	FIRMA / FIRM
- - - -				

BENBROS
energy

PROYECTADO	Nov - 2023	EGA
DIBUJADO	Nov - 2023	EOZ
REVISADO	Nov - 2023	IOI

ESCALA

Indicada

ESTADO:

PROYECTO BÁSICO

PLANO N°:

ES3368-RTTO-DU-001-SitGen - Rev00

SUSTITUYE A:

-

SUSTITUIDO POR:

-

SITUACIÓN GENERAL

ANTEPROYECTO

001

1 de 1

NOTA / NOTE:

TODAS LAS COTAS Y ELEVACIONES DEBERÁN SER COMPROBADAS EN TERRENO POR EL DISEÑADOR Y EL DIBUJANTE. ALL DIMENSIONS AND ELEVATIONS SHOULD BE CHECKED BY CONSTRUCTION DESIGNER AND DRAWING DESIGNER.

ISO A1 (594x841)