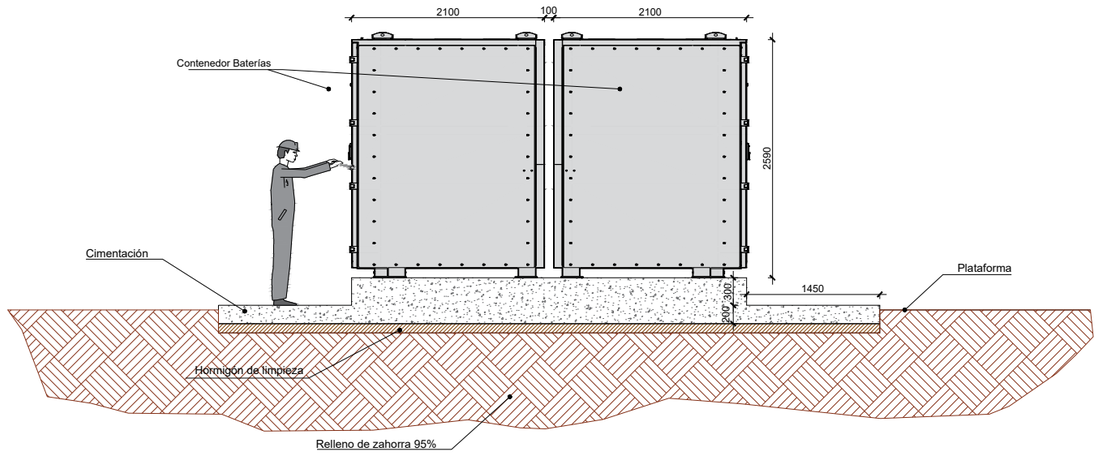

SECCIÓN A-A
ESCALA S/E

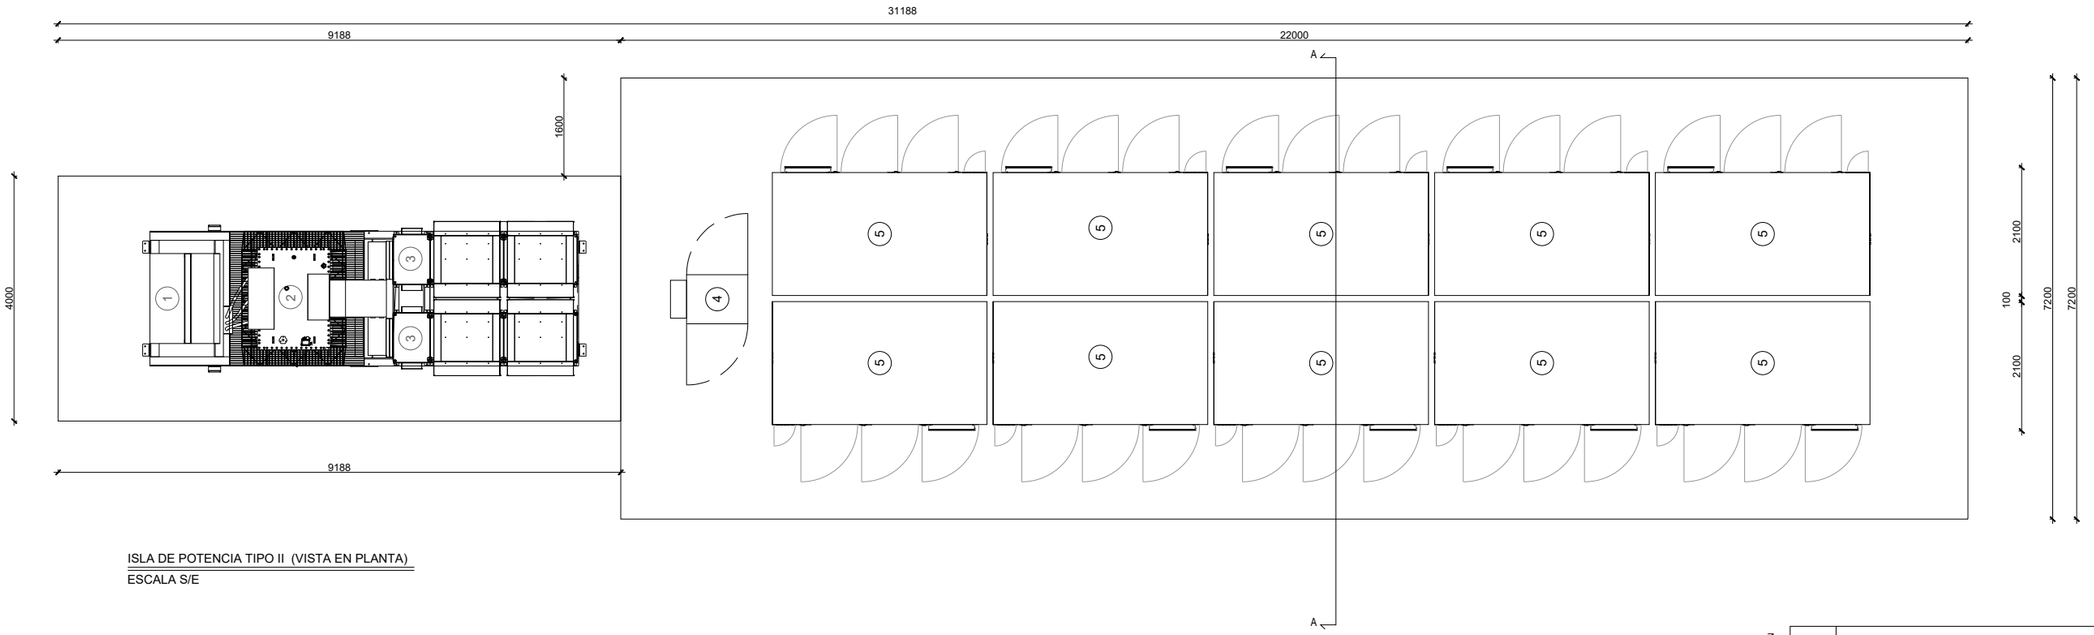

ISLA DE POTENCIA TIPO II (VISTA EN PLANTA)
ESCALA S/E

REV	MODIFICACION / MODIFICATION	FECHA / DATE	FIRMA / FIRM
-	-	-	-

BENBROS energy

INSTALACIÓN ALMACENAMIENTO ENERGÉTICO "BESS RETUERTO"

	FECHA / DATE	FIRMA / FIRM
PROYECTADO	Nov - 2023	EGA
DIBUJADO	Nov - 2023	EDZ
REVISADO	Nov - 2023	IOL

ESCALA: Indicada

ESTADO: PROYECTO BÁSICO
PLANO Nº: ES3368-RTTO-DW-009-CimPSCont - Rev00
SUSTITUYE A: -
SUSTITUIDO POR: -

DETALLE CIMENTACIÓN POWER STATION

ingenor

ANTEPROYECTO

IGNACIO OLABARRÍA LAGA
INGENIERO INDUSTRIAL Col.:20469

009
01 de 01

NOTA / NOTE:
TODAS LAS COTAS Y ELEVACIONES DEBERAN SER COMPROBADAS EN OBRA Y APROBADAS POR LA D.F. /
ALL QUOTES AND ELEVATIONS SHOULD BE CHECKED BY CONSTRUCTION AND APPROVED BY THE D.F.

ISO A1 <594x841>