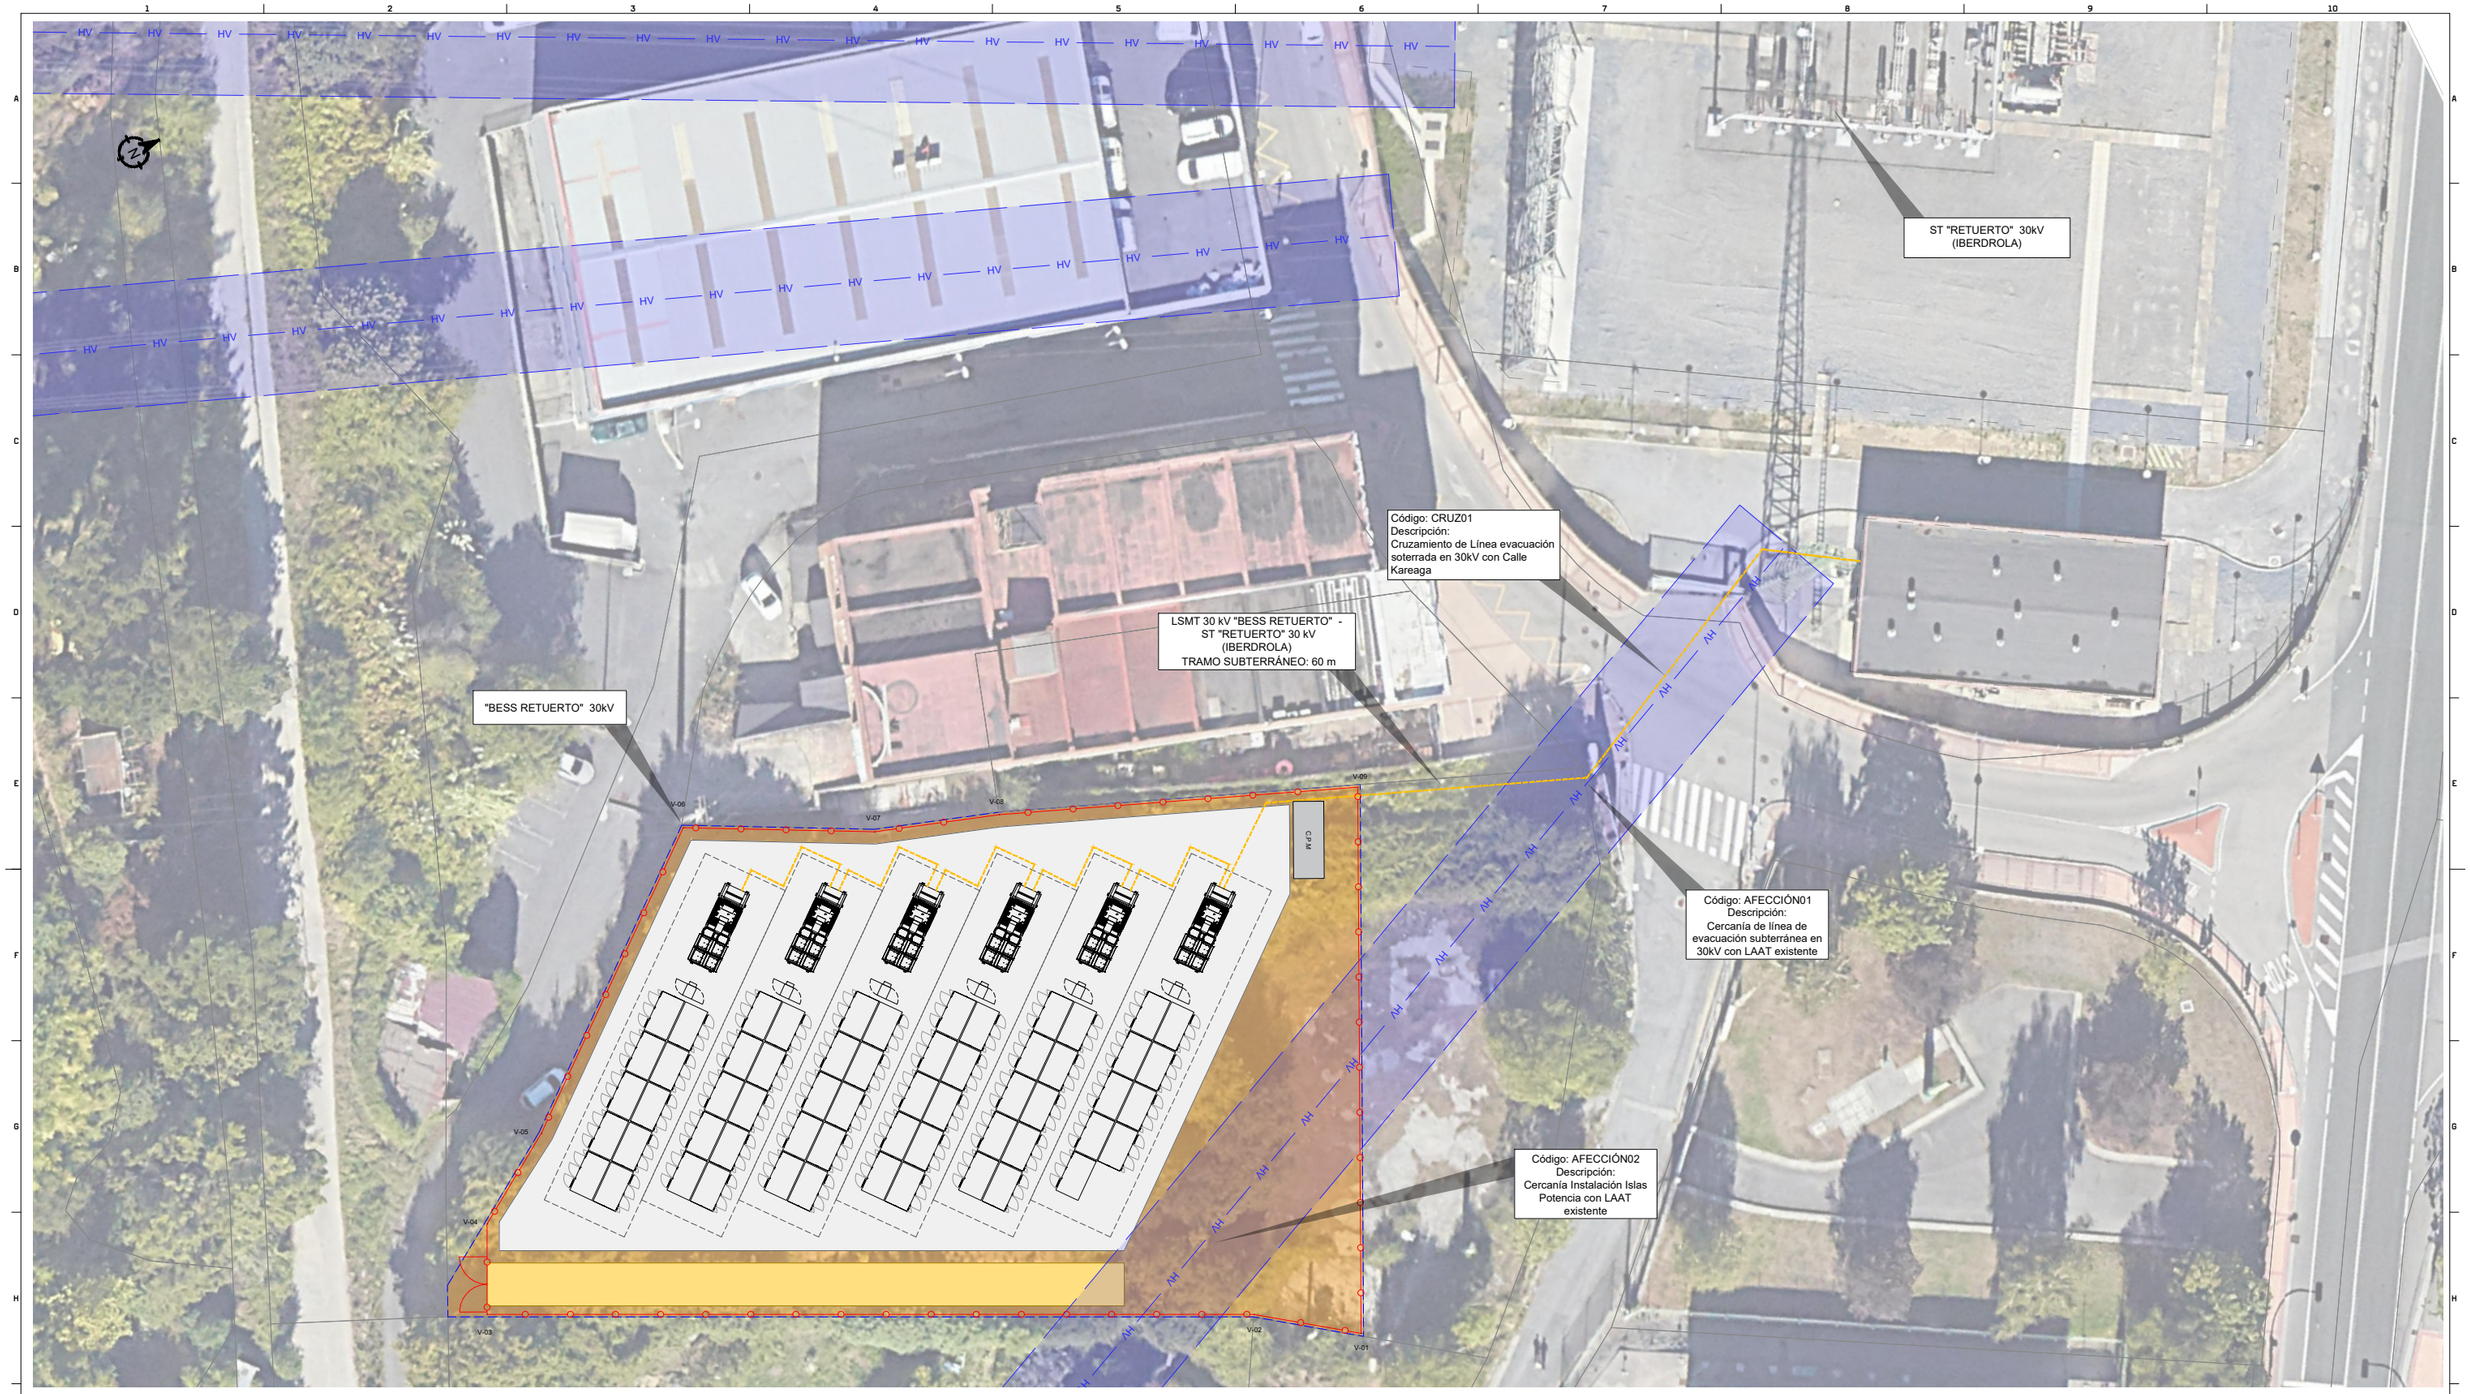

PLANTA GENERAL
ESCALA 1 / 250

NOTA / NOTE:
TODAS LAS COTAS Y ELEVACIONES DEBERÁN SER COMPROBADAS EN OBRA Y APROBADAS POR LA D.F. / ALL QUOTES AND ELEVATIONS SHOULD BE CHECKED BY CONSTRUCTION AND APPROVED BY THE D.F.

REV	MODIFICACION / MODIFICATION	FECHA / DATE	FIRMA / FIRM
			-

BENBROS energy

INSTALACIÓN ALMACENAMIENTO ENERGÉTICO "BESS RETUERTO"

	FECHA / DATE	FIRMA / FIRM
PROYECTADO	Nov - 2023	EGA
DIBUJADO	Nov - 2023	EDZ
REVISADO	Nov - 2023	IOL

ESCALA 1/1.200

ESTADO: PROYECTO BÁSICO
PLANO Nº: ES3368-RTTO-DW-013-Afecc - Rev00
SUSTITUYE A: -
SUSTITUIDO POR: -

AFECCIONES

ingenor

ANTEPROYECTO

IGNACIO OLABARRÍA LAGA
INGENIERO INDUSTRIAL CoL.20459

013
01 de 01

ISO A1 <594x841>