

ANEXO 1

PLANOS


INDICE PLANOS

PLANO Nº1.- SITUACIÓN Y EMPLAZAMIENTO. ESCALA 1:2.500 Y VARIAS.

PLANO Nº2.- ACCESO. ESCALA 1:2.500 Y VARIAS.

PLANO Nº3.- MEDIDAS. ESCALA 1:1.500.

camínos  <small>Collegio de Ingenieros de Caminos, Canales y Puertos</small>	
PAÍS VASCO	
Expediente	Fecha
2022/02644/02	07/03/2024
VISADO	

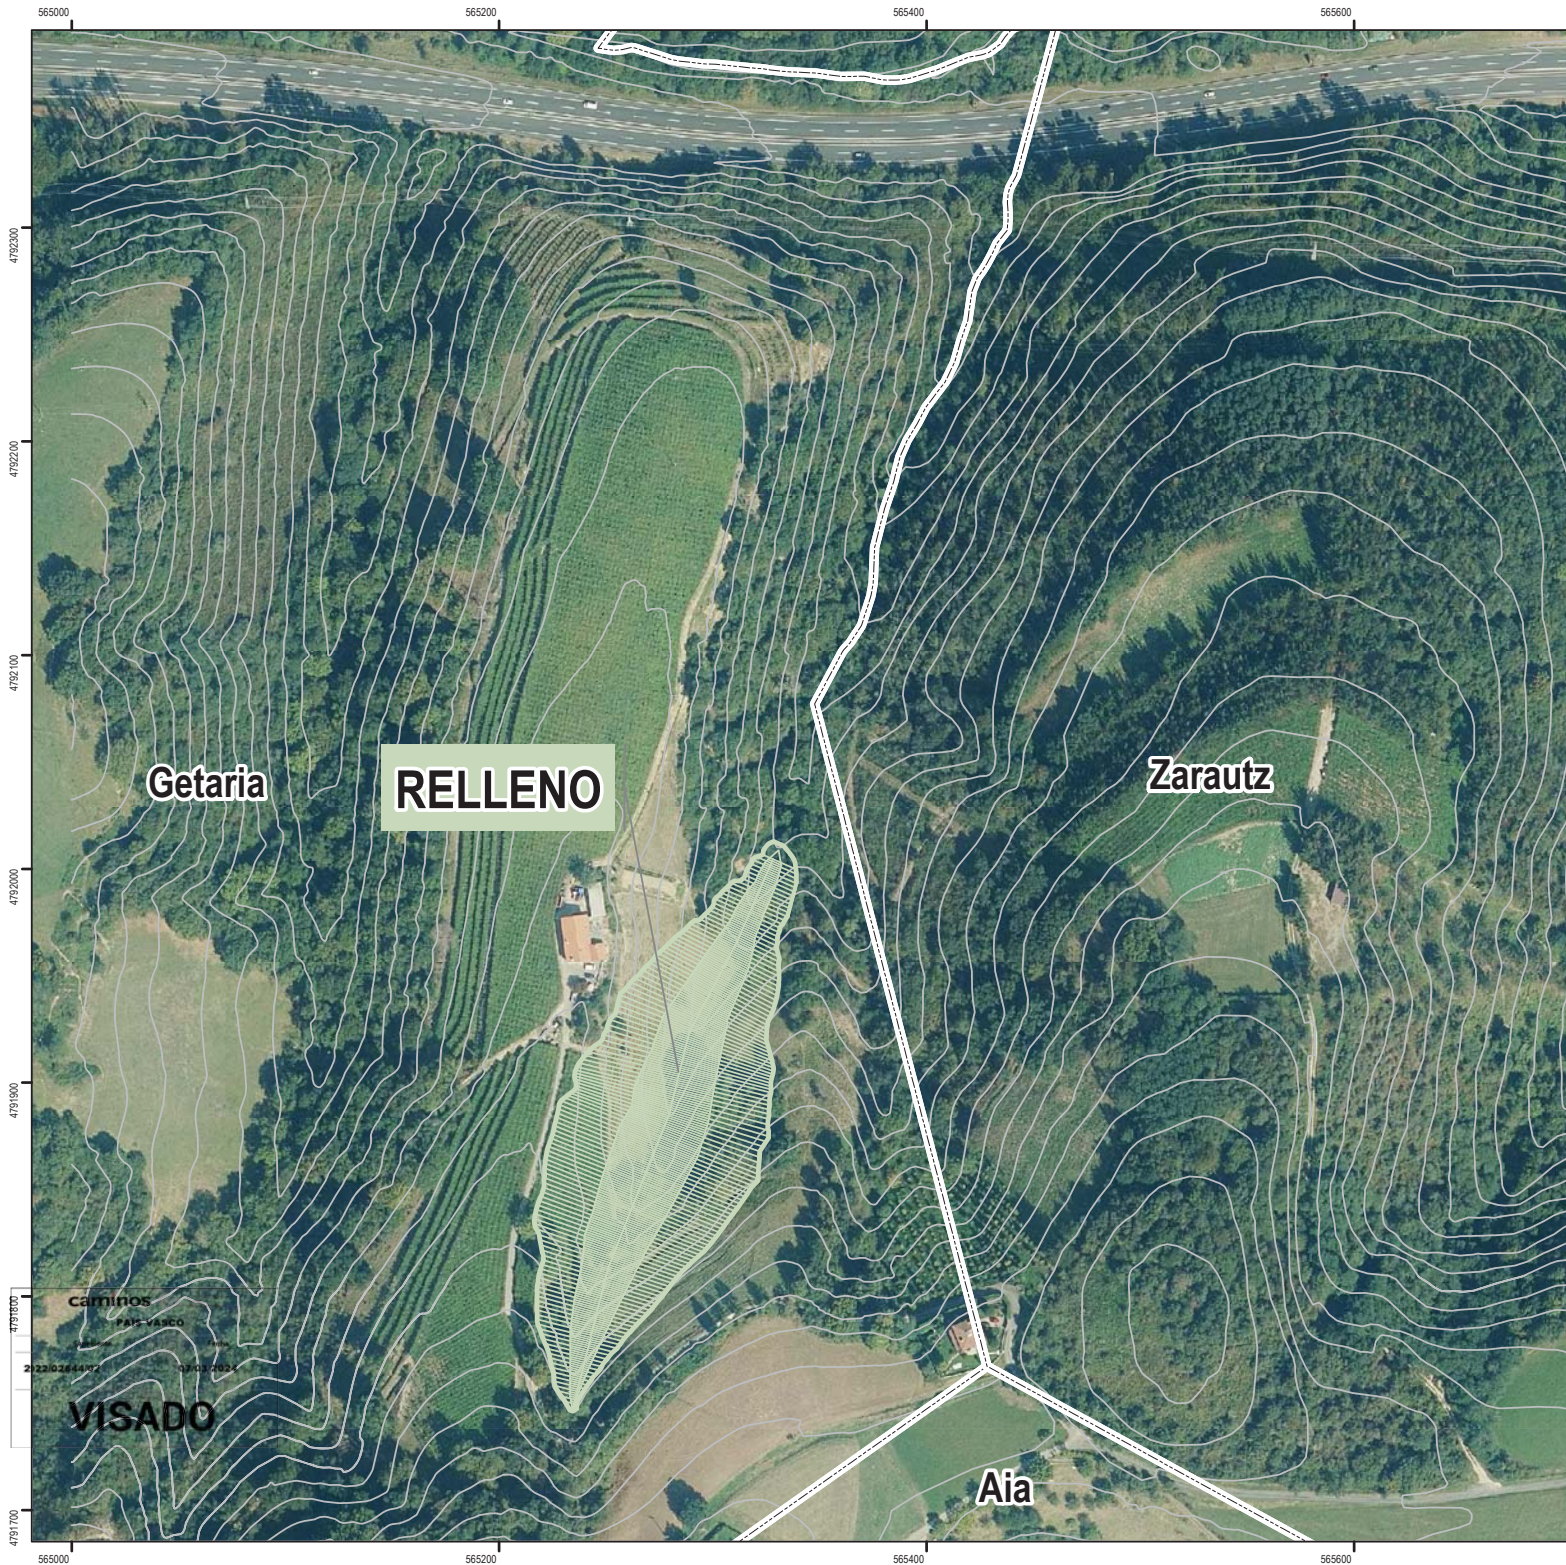

1.- SITUACIÓN Y EMPLAZAMIENTO



PROYECTO DE RELLENO PARA DEPÓSITO
DE SOBANTES JUNTO AL C° ARRIARTE
EN GETARIA (GIPUZKOA)

DOCUMENTO AMBIENTAL



JULIO 2022_REV.MARZO 2024
ESCALA:1/2.500 Y VARIAS



TRAMO NUEVO DEL ACCESO

RELLENO

PISTA FORESTAL EXISTENTE

Camínos
País Vasco

VISADO

2.- ACCESO



PROYECTO DE RELLENO PARA DEPÓSITO
DE SOBRANTES JUNTO AL C° ARRIARTE
EN GETARIA (GIPUZKOA)

DOCUMENTO AMBIENTAL



JULIO 2022_REV.MARZO 2024
ESCALA: 1/2.500 Y VARIAS





caminos
PAIS VASCO
Euzkadi
Euzkadi
2023/02/14/02
07/03/2024
VISADO

3.- MEDIDAS

- LEYENDA
- RECONSTRUCCIÓN TOPOGRÁFICA, TIERRA VEGETAL, SIEMBRAS Y PLANTACIONES, SEGUN MEMORIA
 - EXTENDIDO TIERRA VEGETAL, SIEMBRAS Y PLANTACIONES, SEGÚN MEMORIA
 - PLANTACIÓN VIÑEDOS POR PARTE DEL PROMOTOR DEL RELLENO
 - LINEA DE BALAS DE PAJA
 - LAVARRUEDAS
 - PUNTO DE MUESTREO
 - PARCELAS PARA COMPLETAR LAS PLANTACIONES COMPENSATORIAS A REALIZAR

PROYECTO DE RELLENO PARA DEPÓSITO DE SOBRANTES JUNTO AL Cº ARRIARTE EN GETARIA (GIPUZKOA)

DOCUMENTO AMBIENTAL