Planos ambientales


01.- Situación general mapa topográfico

02.- Situación general ortofoto

03.- Situación detalle ortofoto

04.- Medidas protectoras y correctoras



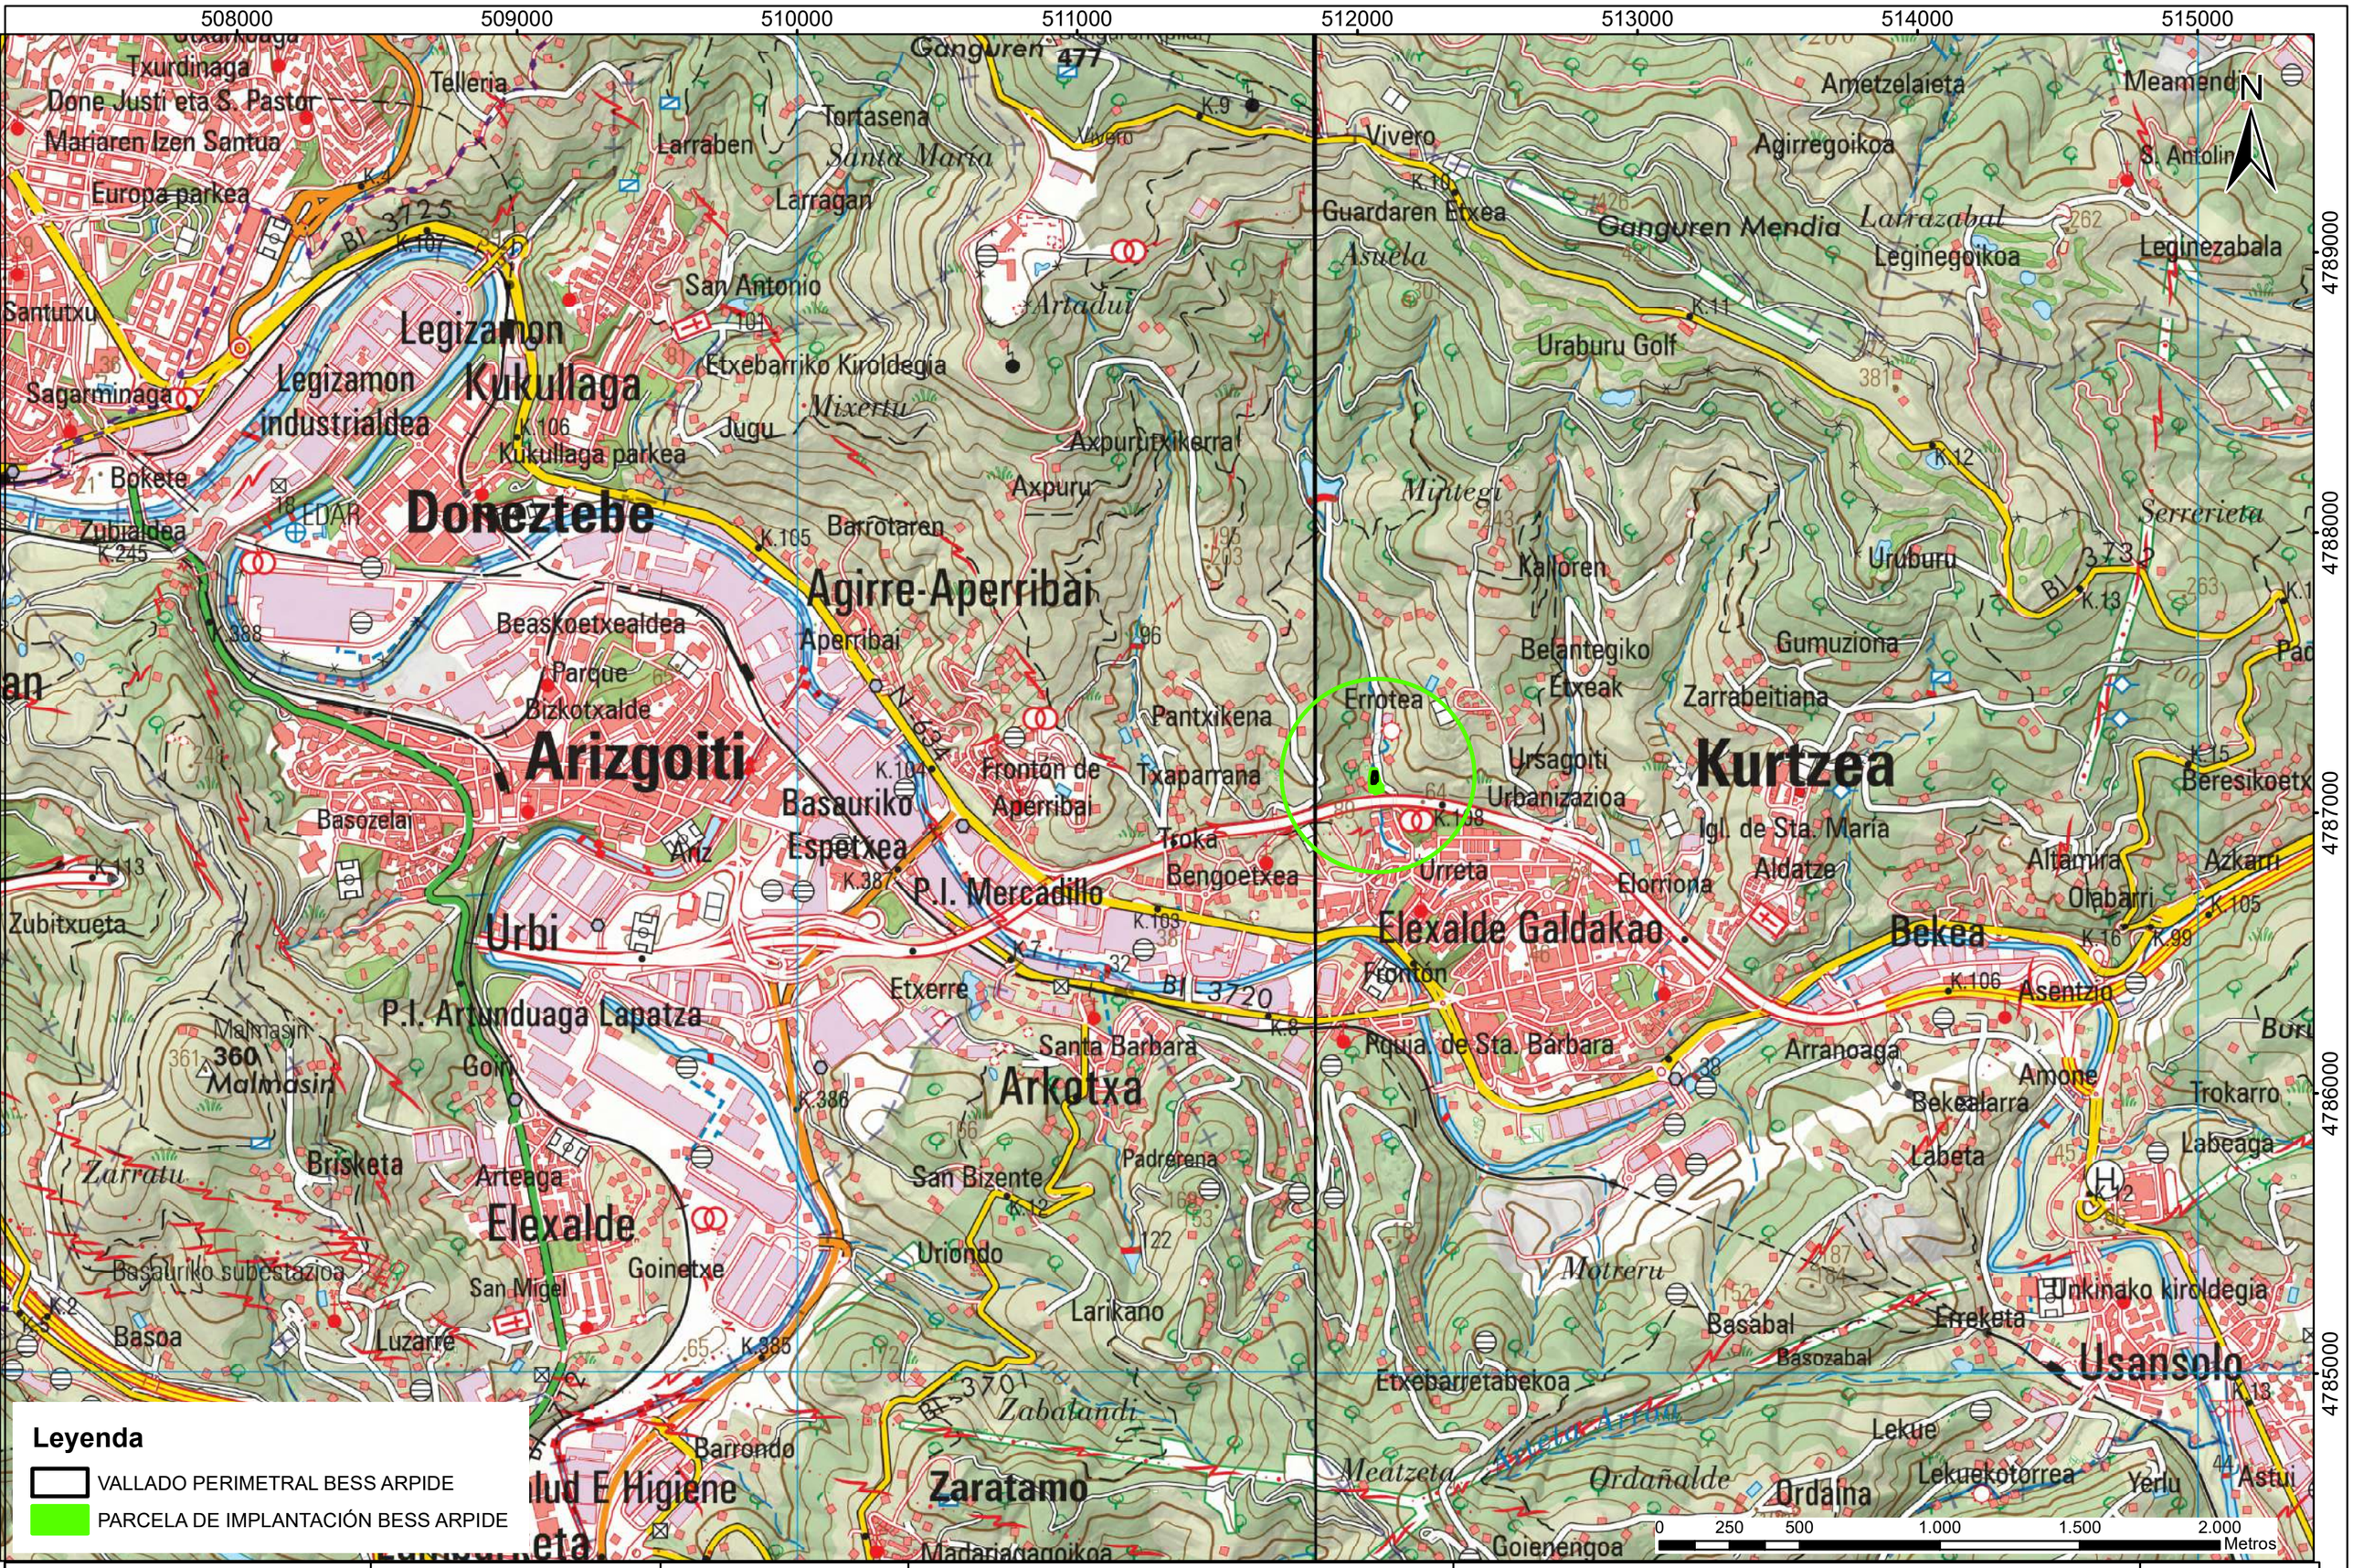

Leyenda

- VALLADO PERIMETRAL BESS ARPIDE
- PARCELA DE IMPLANTACIÓN BESS ARPIDE

TITULAR: MARTITURRI, S.L.	CONSULTORÍA: icma INGENIEROS CONSULTORES EN MEDIO AMBIENTE, S.L.	ESCALA EN PLANO: A3 1:20.000	TRABAJO: DOCUMENTO AMBIENTAL PROYECTO BESS "ARPIDE"	DESIGNACIÓN: PLANO 1 - SITUACIÓN GENERAL TOPOGRÁFICO	FECHA: ENE. 2025 HOJA: 1/1

508000 509000 510000 511000 512000 513000 514000 515000

N

4789000 4788000 4787000 4786000 4785000

Leyenda

- VALLADO PERIMETRAL BESS ARPIDE
- PARCELA DE IMPLANTACIÓN BESS ARPIDE

0 250 500 1.000 1.500 2.000 Metros

TITULAR: MARTITURRI, S.L.	CONSULTORÍA: icma INGENIEROS CONSULTORES EN MEDIO AMBIENTE, S.L.	ESCALA EN PLANO: A3 1:20.000	TRABAJO: DOCUMENTO AMBIENTAL PROYECTO BESS "ARPIDE"	DESIGNACIÓN: PLANO 2 - SITUACIÓN GENERAL ORTOFOTO	FECHA: ENE. 2025 HOJA: 1/1

512000 512050 512100

4787150

4787100

N

Leyenda

- LÍNEA DE EVACUACIÓN BESS ARPIDE
- CONTENEDOR DE BATERÍAS
- CENTRO DE POTENCIA
- CENTRO DE PROTECCIÓN Y MEDIDA
- CENTRO DE SECCIONAMIENTO
- HORNACINA DE MEDIDA
- VALLADO PERIMETRAL BESS ARPIDE
- PARCELA DE IMPLANTACIÓN BESS ARPIDE

0 5 10 20 30 40 Metros

TITULAR: MARTITURRI, S.L.	CONSULTORÍA: icma INGENIEROS CONSULTORES EN MEDIO AMBIENTE, S.L.	ESCALA EN PLANO: A3 1:400	TRABAJO: DOCUMENTO AMBIENTAL PROYECTO BESS "ARPIDE"	DESIGNACIÓN: PLANO 3 - SITUACIÓN ORTOFOTO DETALLE	FECHA: ENE. 2025 HOJA: 1/1

512000 512050 512100

4787150

4787100

N

Fila	Especie	Pantalla (ud)
1ª Fila	*Smilax aspera*	75
	Rubus ulmifolius	75
2ª Fila	Cornus sanguinea	38
	Corylus avellana	38
	Total plantas =	**226**

Leyenda

- PLACAS ANTICOLISIÓN (ubicación orientativa)
- PANTALLA VEGETAL
- BALIZADO MÍNIMO DE SEGURIDAD
- LÍNEA DE EVACUACIÓN BESS ARPIDE
- CONTENEDOR DE BATERÍAS
- CENTRO DE POTENCIA
- CENTRO DE PROTECCIÓN Y MEDIDA
- CENTRO DE SECCIONAMIENTO
- HORNACINA DE MEDIDA
- VALLADO PERIMETRAL BESS ARPIDE
- PARCELA DE IMPLANTACIÓN BESS ARPIDE

0 5 10 20 30 40 Metros

TITULAR: MARTITURRI, S.L.	CONSULTORÍA: icma INGENIEROS CONSULTORES EN MEDIO AMBIENTE, S.L.	ESCALA EN PLANO: A3 1:400	TRABAJO: DOCUMENTO AMBIENTAL PROYECTO BESS "ARPIDE"	DESIGNACIÓN: PLANO 4 - MEDIDAS PROTECTORAS Y CORRECTORAS	FECHA: ENE. 2025 HOJA: 1/1