



SECCIÓN TIPO P.K. 0+240 EJE 1  
ESCALA 1 : 50

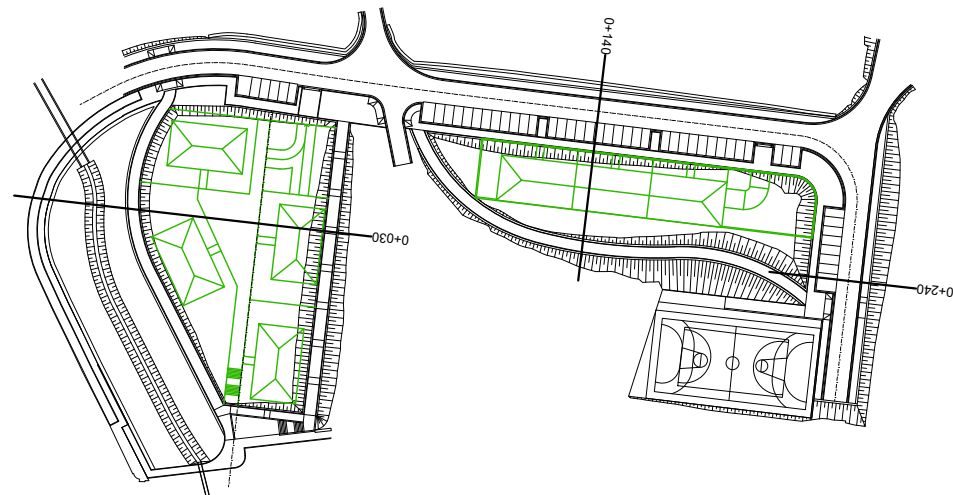


						</			

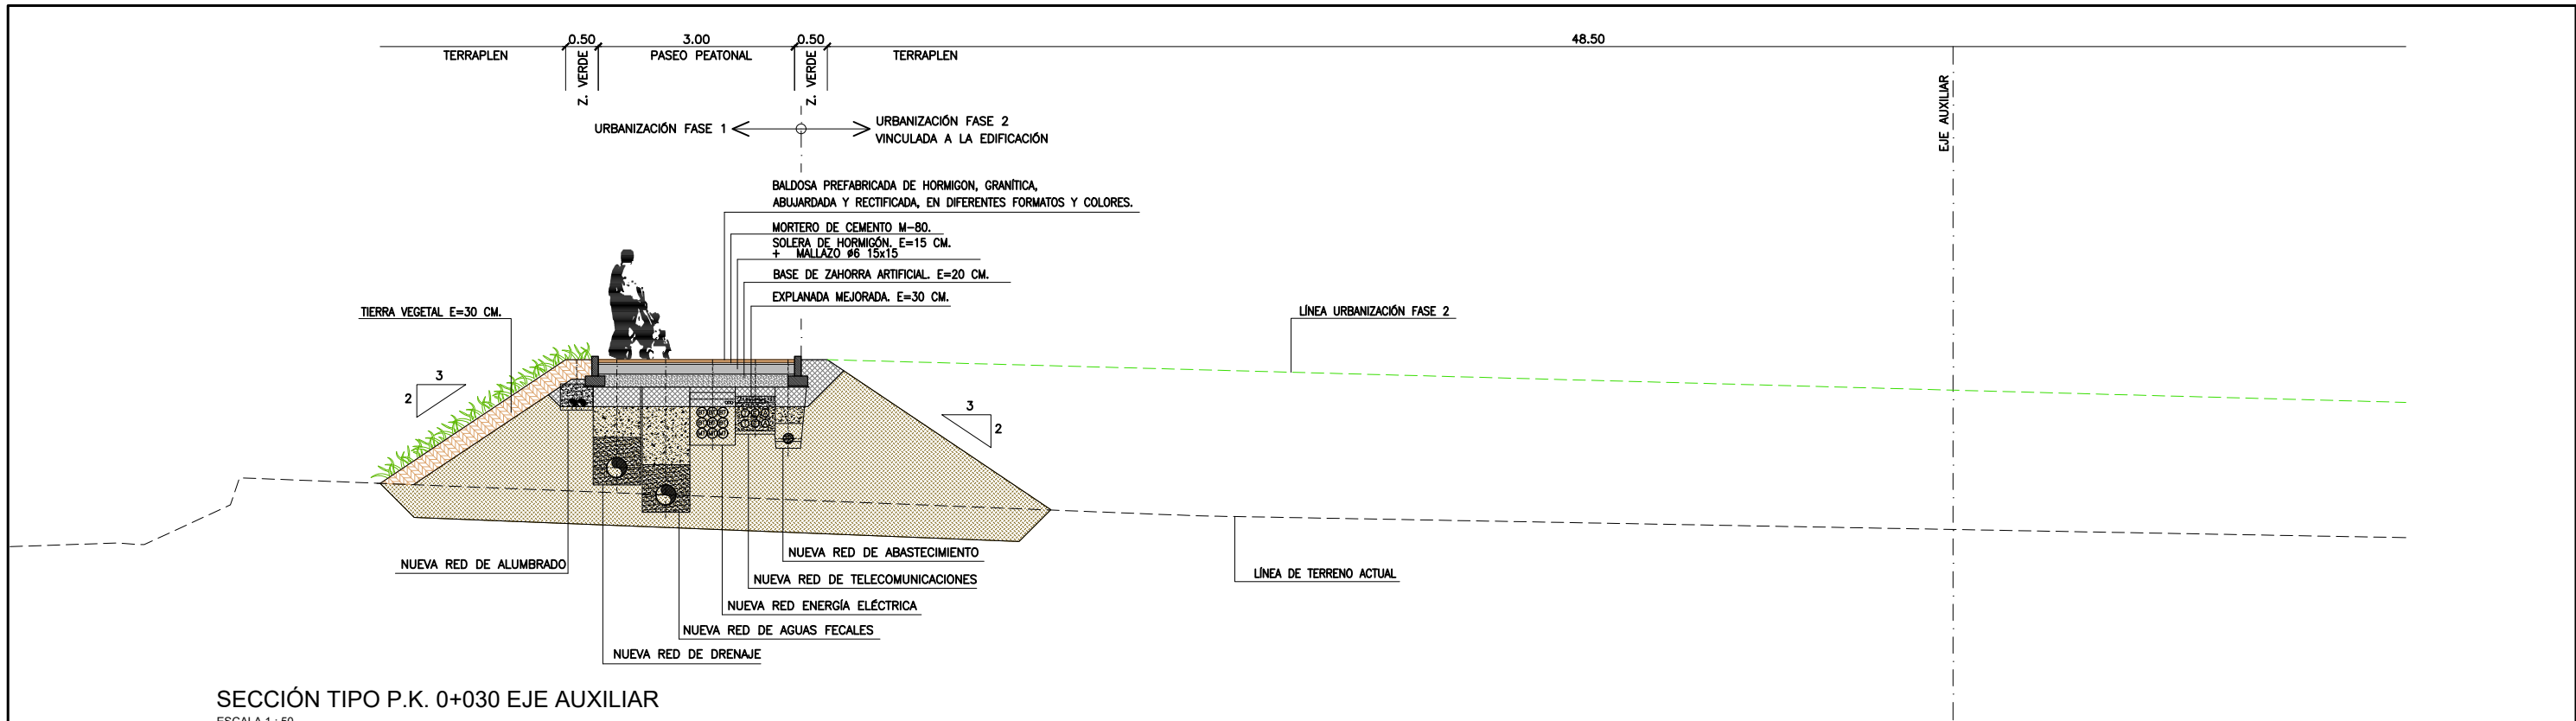


SECCIÓN TIPO P.K. 0+030 EJE AUXILIAR

ESCALA 1 : 50

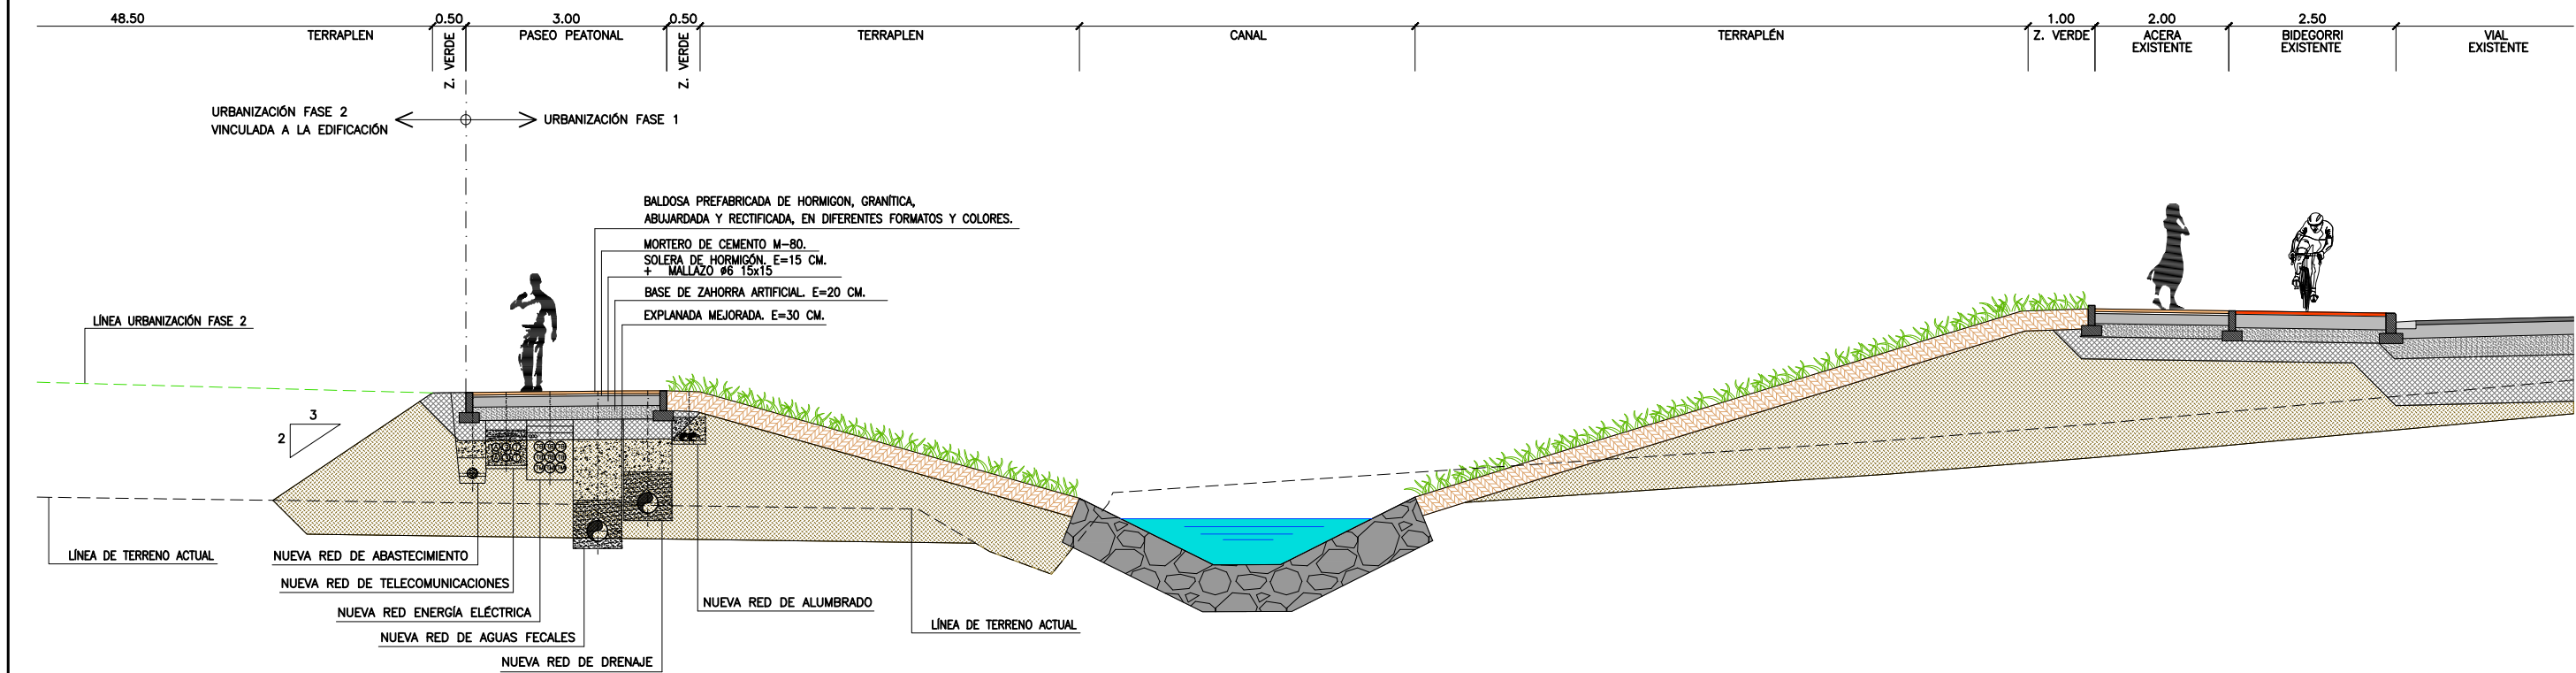

SECCIÓN TIPO P.K. 0+030 EJE AUXILIAR

ESCALA 1 : 50

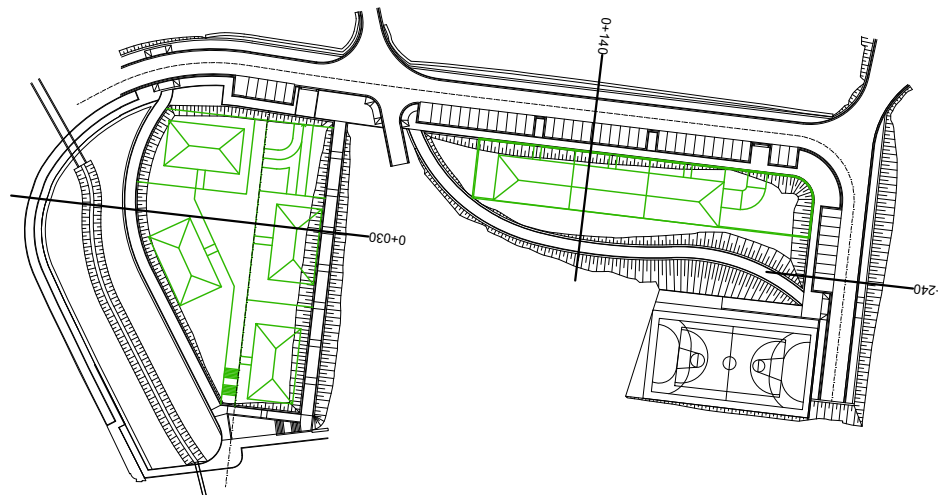

					</				