

No se podrán almacenar productos químicos que produzcan reacciones entre sí en caso de derrame. Además, hay que tener en cuenta que dado que el sistema de drenaje de pluviales es compartido con el sistema de drenaje del cubeto, bajo ningún concepto se podrán almacenar productos químicos que reaccionen con el agua.


Título:	ALMACENAMIENTO ISOTANQUES
---------	------------------------------

Situación:	EPELA BAILARA 37 HERNANI
------------	-----------------------------

K-NORTE 2018 S.L.

Título:	PLANTA GENERAL ALMACENAMIENTO APQ		
Nº:	24035-012		
Revisión:	0		
Fecha:	09/08/24	Escala: A3	1/250


José M.º DONRÓSORO PAULIS
Ingeniero Industrial
Colegiado nº 2.618 (GI)

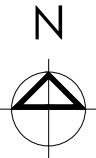

LEYENDA	
	PARCELA



Proyecto:

Título:	ALMACENAMIENTO ISOTANQUES
---------	---------------------------

Situación:	EPELA BAILARA 37 HERNANI
------------	-----------------------------

Promotor:

K-NORTE 2018 S.L.

Descripción plano:

Título:	ENTORNO		
Nº:	24035-001		
Revisión:	0		
Fecha:	09/08/24	Escala: A3	1/750

Autor:



José Mª DOBROSORO PAULIS
Ingeniero Industrial
Colegiado nº 2.618 (GI)




LEYENDA	
	RED DE ABASTECIMIENTO AGUA EXISTENTE
	RED COLECTOR EXISTENTE DEL URUMEA FECALES (DN500)
	CONEXIONES EXISTENTES A COLECTOR
	RED FECALES EXISTENTE
	RED PLUVIALES EXISTENTE
	RED ABAST. AGUA EXISTENTE
	RED AGUAS INDUSTRIALES EXIST.
	RED FECALES PROYECTADA
	RED PLUVIALES PROYECTADA
	RED ABAST. AGUA PROYECTADA
	RED AGUAS INDUSTR. PROYECT.

Proyecto:	
Título:	ALMACENAMIENTO ISOTANQUES
Situación:	EPELA BAILARA 37 HERNANI
Promotor:	
K-NORTE 2018 S.L.	

Descripción plano:	
Título:	PLANTA GENERAL INFRAESTRUCTURAS
Nº:	24035-401
Revisión:	0
Fecha:	09/08/24
Escala:	A3 1/400

Autor:	
José Mª DOBONSORO PAULIS Ingeniero Industrial Colegiado nº 2.618 (GI)	

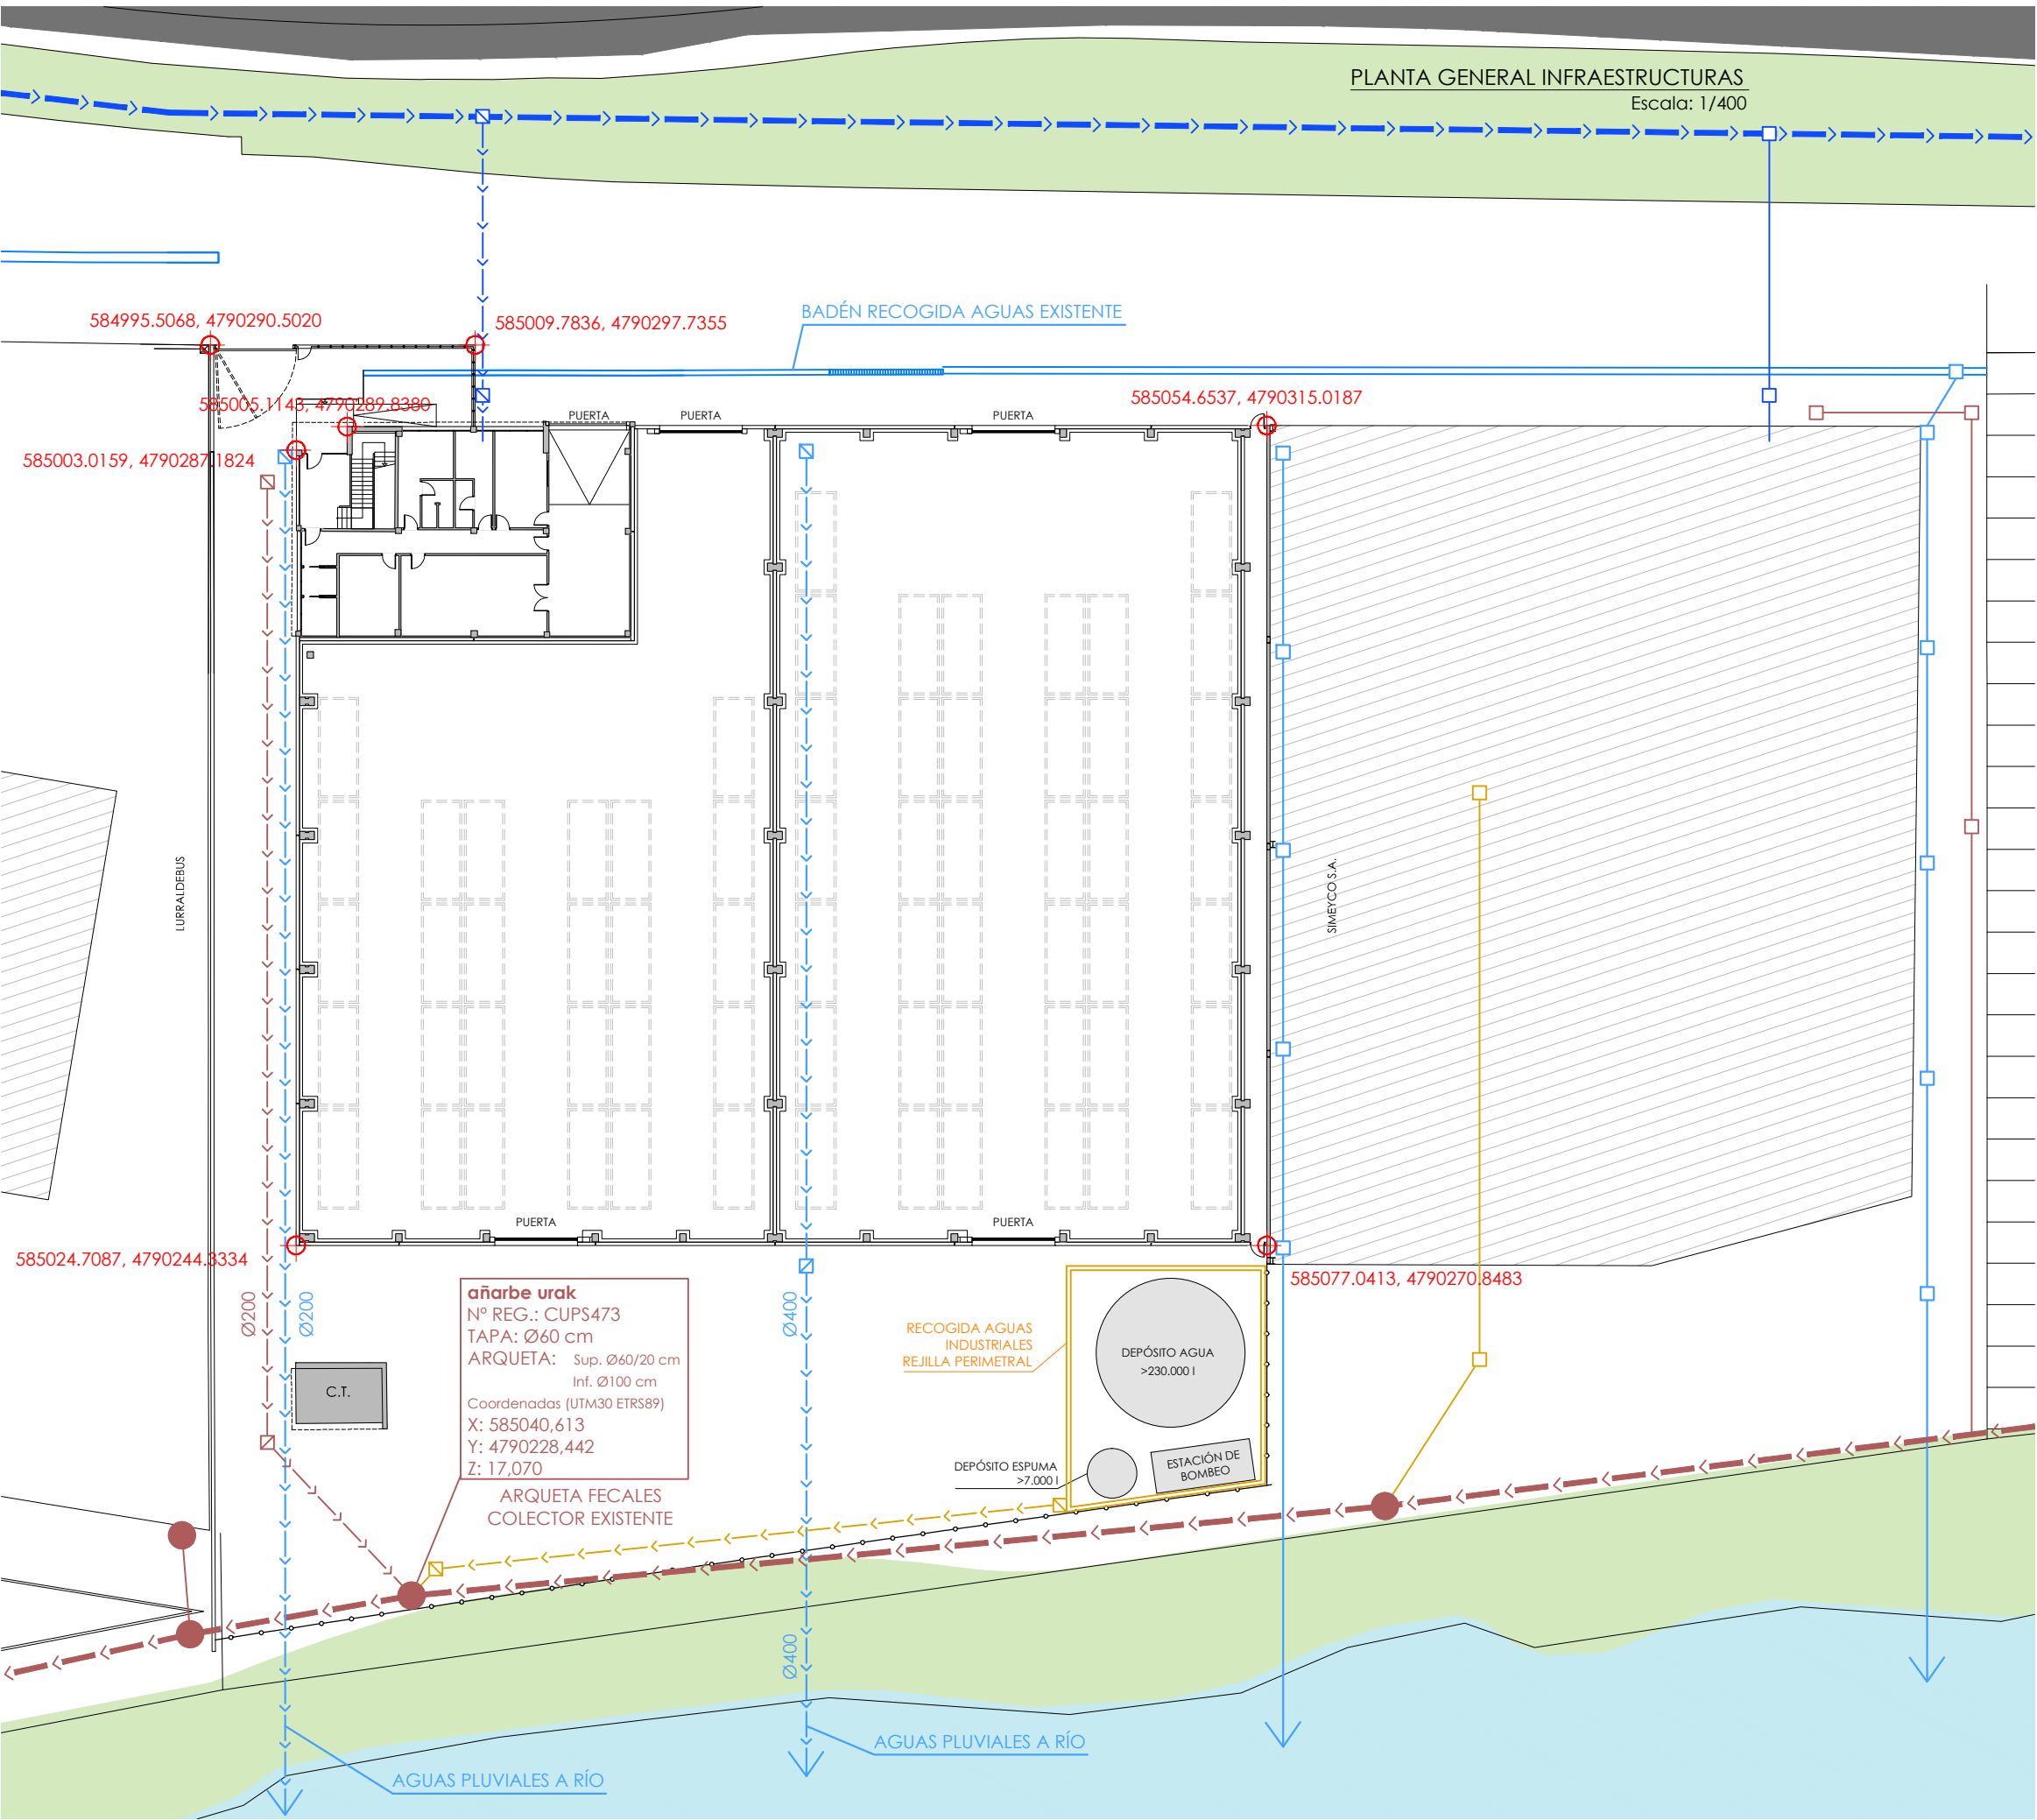



PLANTA PCI SECTORIZACIÓN
Escala: 1/300



LÍMITE PARCELA

LEYENDA SECTORIZACIÓN			
SECTOR/ÁREA	TIPO	SUP. (M²)	USO
SECTOR 1	TIPO C	520,70	USOS AUXILIARES Y ADMINISTRATIVO
SECTOR 2	TIPO C	15,00	ESTACIÓN DE BOMBEO
ÁREA 1	TIPO E	1.174,00	ALMACENAMIENTO PROD. QUÍMICOS
ÁREA 2	TIPO E	1.405,00	ALMACENAMIENTO PROD. QUÍMICOS

Proyecto:

Título: ALMACENAMIENTO ISOTANQUES

Situación: EPELA BAILARA 37 HERNANI

Promotor:

K-NORTE 2018 S.L.

Descripción plano:

Título:	PCI SECTORIZACIÓN		
Nº:	24035-600		
Revisión:	0		
Fecha:	09/08/24	Escala: A3	1/300

Autor:

José M^º DOMÍNGUEZ PAULIS
Ingeniero Industrial
Colegiado nº 2.618 (GI)

PLANTA DRENAJE
Escala: 1/250



INTERIOR ARQUETA ESTANCA

- ✚ VÁLVULAS NEUMÁTICAS
DE SEGURIDAD CON
ENCLAVAMIENTO DN200

LEYENDA

✚	VÁLVULA DE GUILLOTINA DN200 EN ACERO INOXIDABLE ACCIONADA NEUMÁTICAMENTE
⏏	PULSADOR CIERRE VÁLVULAS VERTIDO
CGM	CUADRO GENERAL MANIOBRA CONTROL VÁLVULAS
☐	ARQUETA ESTANCA SIFÓNICA

Proyecto:

Título: ALMACENAMIENTO
ISOTANQUES

Situación: EPELA BAILARA 37
HERNANI

Promotor:

K-NORTE 2018 S.L.

Descripción plano:

Título: PLANTA DRENAJE

Nº: 24035-400

Revisión: 0

Fecha: 09/08/24 Escala: A3 1/250

Autor:

José M^º DOMÍNGUEZ PAULIS
Ingeniero Industrial
Colegiado nº 2.618 (GI)



Edificio Irubide
Av Rekalde 1 Local 53C
20018 Donostia-SS
dpoingenieros.com
9 4 3 3 6 7 2 6 0

