


PLANTA BAJA

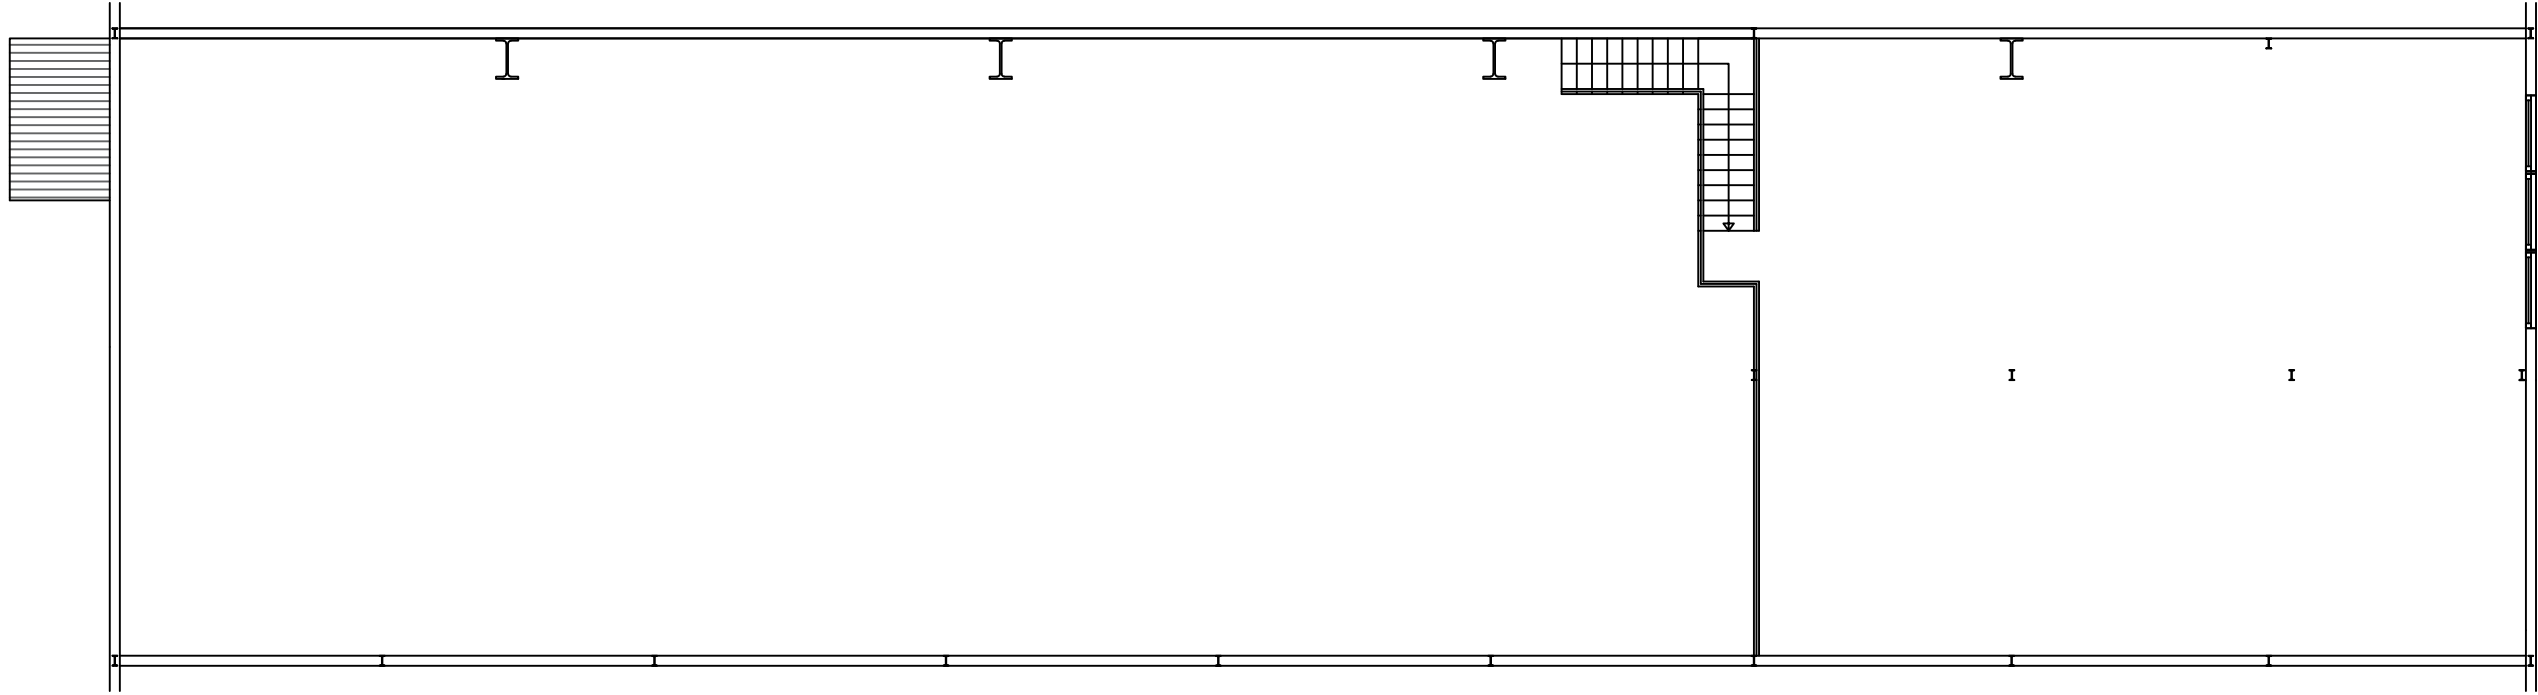

PLANTA ENTREPLANTA

Plano Plano	ALMACENAMIENTOS DE RESIDUOS Y MAT. PRIMAS
Proyecto Proiektua	PROYECTO DE SOLICITUD DE AUTORIZACIÓN AMBIENTAL ÚNICA
Nº Plano Plano Zk.	05
Formato Tamaina	A3
Escala Eskala	1 : 150
Fecha Data	DICIEMBRE 2023
Titular Titularra	SERVICIOS DOCUMENTALES GESDUCON, S.L. Pol. Ind. El Páramo, Pab. B2 48800 Balmaseda, Bizkaia

Realizado
Egina

JORGE SERRANO CHICA
Ingeniero Técnico Industrial
Col. nº 2063, C.O.I.T.I. Alava



PREOCA
_Medio ambiente