

**LEYENDA**

- EN EJECUCIÓN APARCAMIENTOS Y ACCESO PEATONAL
- EJECUTADO APARCAMIENTOS Y ACCESO PEATONAL
- EN EJECUCIÓN SUPRESIÓN PASO A NIVEL Y EDIFICIO DE PASAJEROS
- EJECUTADO SUPRESIÓN PASO A NIVEL Y EDIFICIO DE PASAJEROS

**NOTAS:**


- EJECUCIÓN MUROS PERIMETRALES.
- RELLENO PARCIAL PARA CIMENTACIÓN DEL MURO-3.
- EJECUCIÓN MURO-3.
- EJECUCIÓN ESCALERA ACCESO PEATONAL.
- MURO CERRAMIENTO ANDEN SUR.
- CIMENTACIÓN ESCALERA SUR PASARELA.
- CIMENTACIÓN Y FOSO ASCENSOR SUR.

**OHARRAK:**  
NOTAS:

REV.	CLASE DE MODIFICACION	FECHA	NOMBRE	COMP.	OBRA
A	PRIMERA EMISION	Dic. 23	DAIR	ETS	OBRA

**BIRAZTERTZEAK / REVISIONES**

AHOLKULARIA / CONSULTOR	INGENIARI EGILEA INGENIERO AUTOR
ERREFERENTZIA AHOLKULARIA REFERENCIA CONSULTOR	ERREFERENTZIA REFERENCIA
	1-SPNB-21-145-A

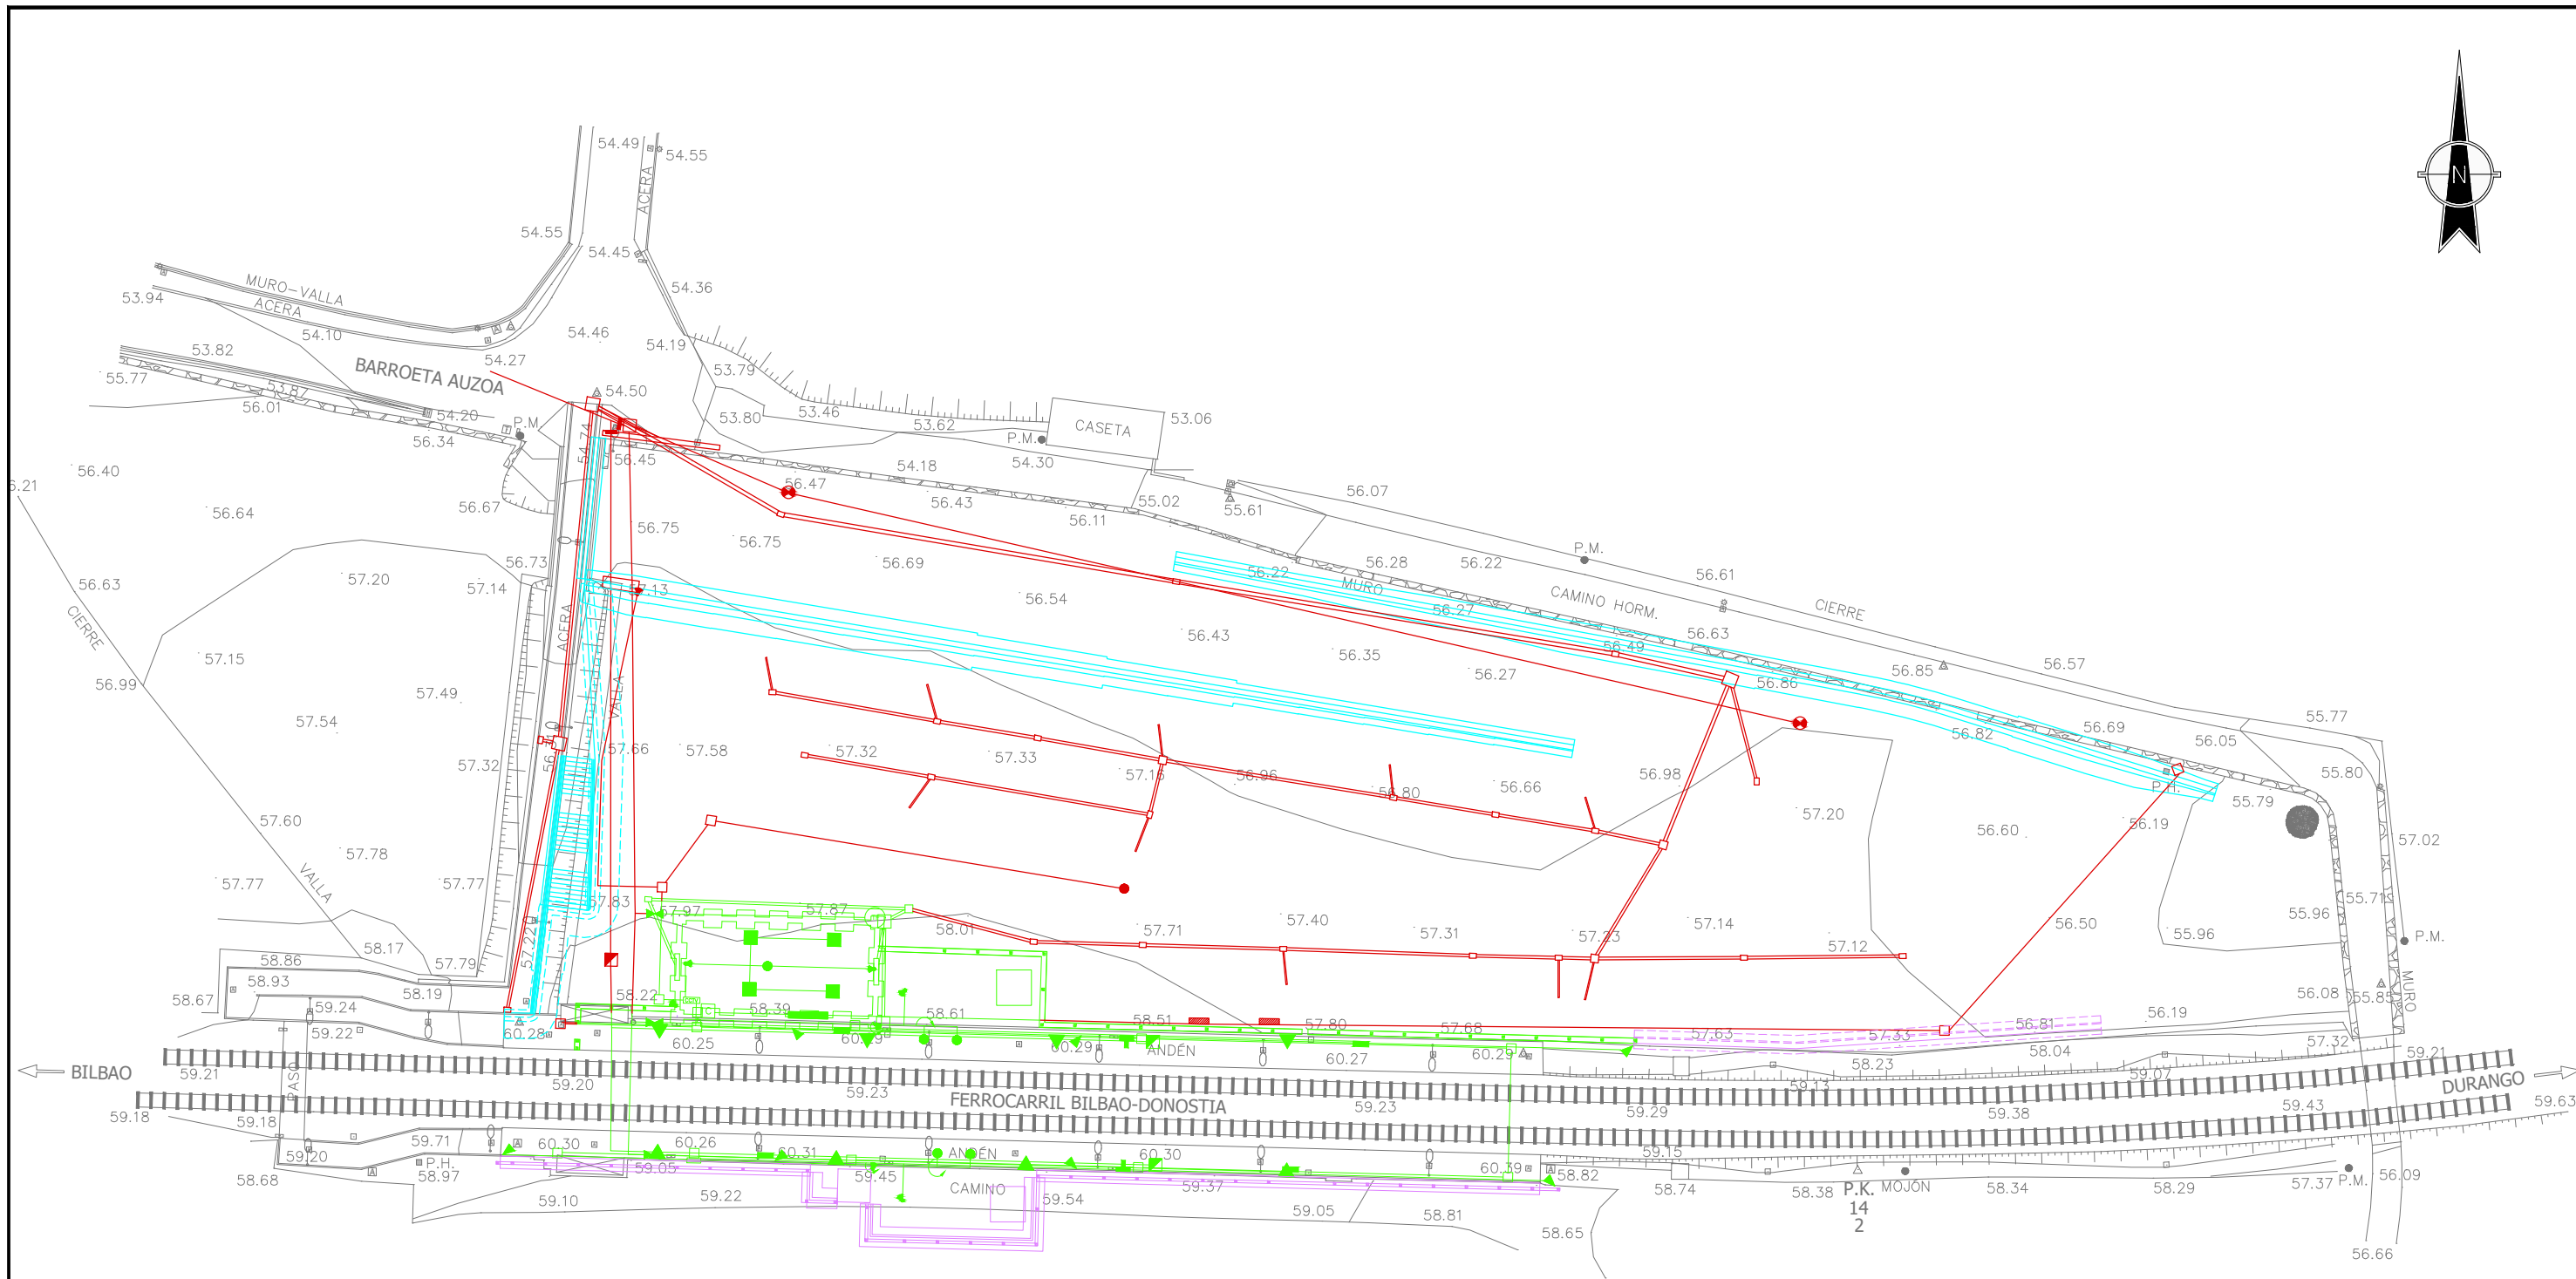

LEYENDA	
<span style="color: red;">■</span>	EN EJECUCION APARCAMIENTOS Y ACCESO PEATONAL
<span style="color: cyan;">■</span>	EJECUTADO APARCAMIENTOS Y ACCESO PEATONAL
<span style="color: green;">■</span>	EN EJECUCION SUPRESION PASO A NIVEL Y EDIFICIO DE PASAJEROS
<span style="color: purple;">■</span>	EJECUTADO SUPRESION PASO A NIVEL Y EDIFICIO DE PASAJEROS

NOTAS:	
-	RELLENO DEL APARCAMIENTO.
-	CANALIZACIONES:
-	ELECTRICIDAD
-	LUMINACION
-	PCI
-	CCTV
-	DRENAJE
-	MURO CERRAMIENTO ANDEN NORTE.
-	CIMENTACIÓN ESCALERAS NORTE PASARELA.
-	CIMENTACIÓN Y FOSO ASCENSOR NORTE.
-	CIMENTACIÓN EDIFICIO.

OHARRAK:			
NOTAS:			
A PRIMERA EMISION		Dic. 23 DAIR ETS OBRA	
REV.	CLASE DE MODIFICACION	FECHA	NOMBRE COMP. OBRA
BIRAZTERTZEAK / REVISIONES			
AHOLKULARIA / CONSULTOR		INGENIARI EGILEA INGENIERO AUTOR	
		 CARMEN DEL RIO LOPEZ I.C.C.P. Nº COLEGIADO 25.182	
ERREFERENTZIA AHOLKULARIA REFERENCIA		ERREFERENTZIA REFERENCIA	
1-SPNB-21-146-A			

**EUSKO JAURIARITZA** **GOBIERNO VASCO**

LURRALDE PLANGINTZA, ETXEBIZITZA ETA GARRAIO SAILA

DEPARTAMENTO DE PLANIFICACIÓN TERRITORIAL, VIVIENDA Y TRANSPORTES

**PROIEKTUAREN IKUSKAPENA ETA ZUZENDARITZA**  
INSPECCIÓN Y DIRECCIÓN DEL PROYECTO

ESKALA ORIGINALA: ESCALA ORIGINAL

1:250

0 2.5 5 7.5 10 12.5m

ESKALA GRAFIKOA ESCALA GRAFICA

PROIEKTU IZENBURUA TITULO DEL PROYECTO

**PROYECTO CONSTRUCTIVO DE LA SUPRESIÓN DEL PASO A NIVEL DE LA ESTACIÓN DE BEDIA Y NUEVO APARCAMIENTO**

BEDIAKO GELTOKIAN TRENBIDE-PASAGUNEA EZABATZEKO ETA APARKALEKU BERRIA EGITEKO ERAIKUNTZA PROIEKTUA

PLANU - IZENBURUA TITULO DEL PLANO

**FASES DE OBRA / OBRAREN FASEAK**


FASE - 2 / 2 - FASEA PLANTA / OINPLANOA

PLANU-ZNB / N. PLANO

**11.2**

HORRIA / HOJA

1 Sigue FIN

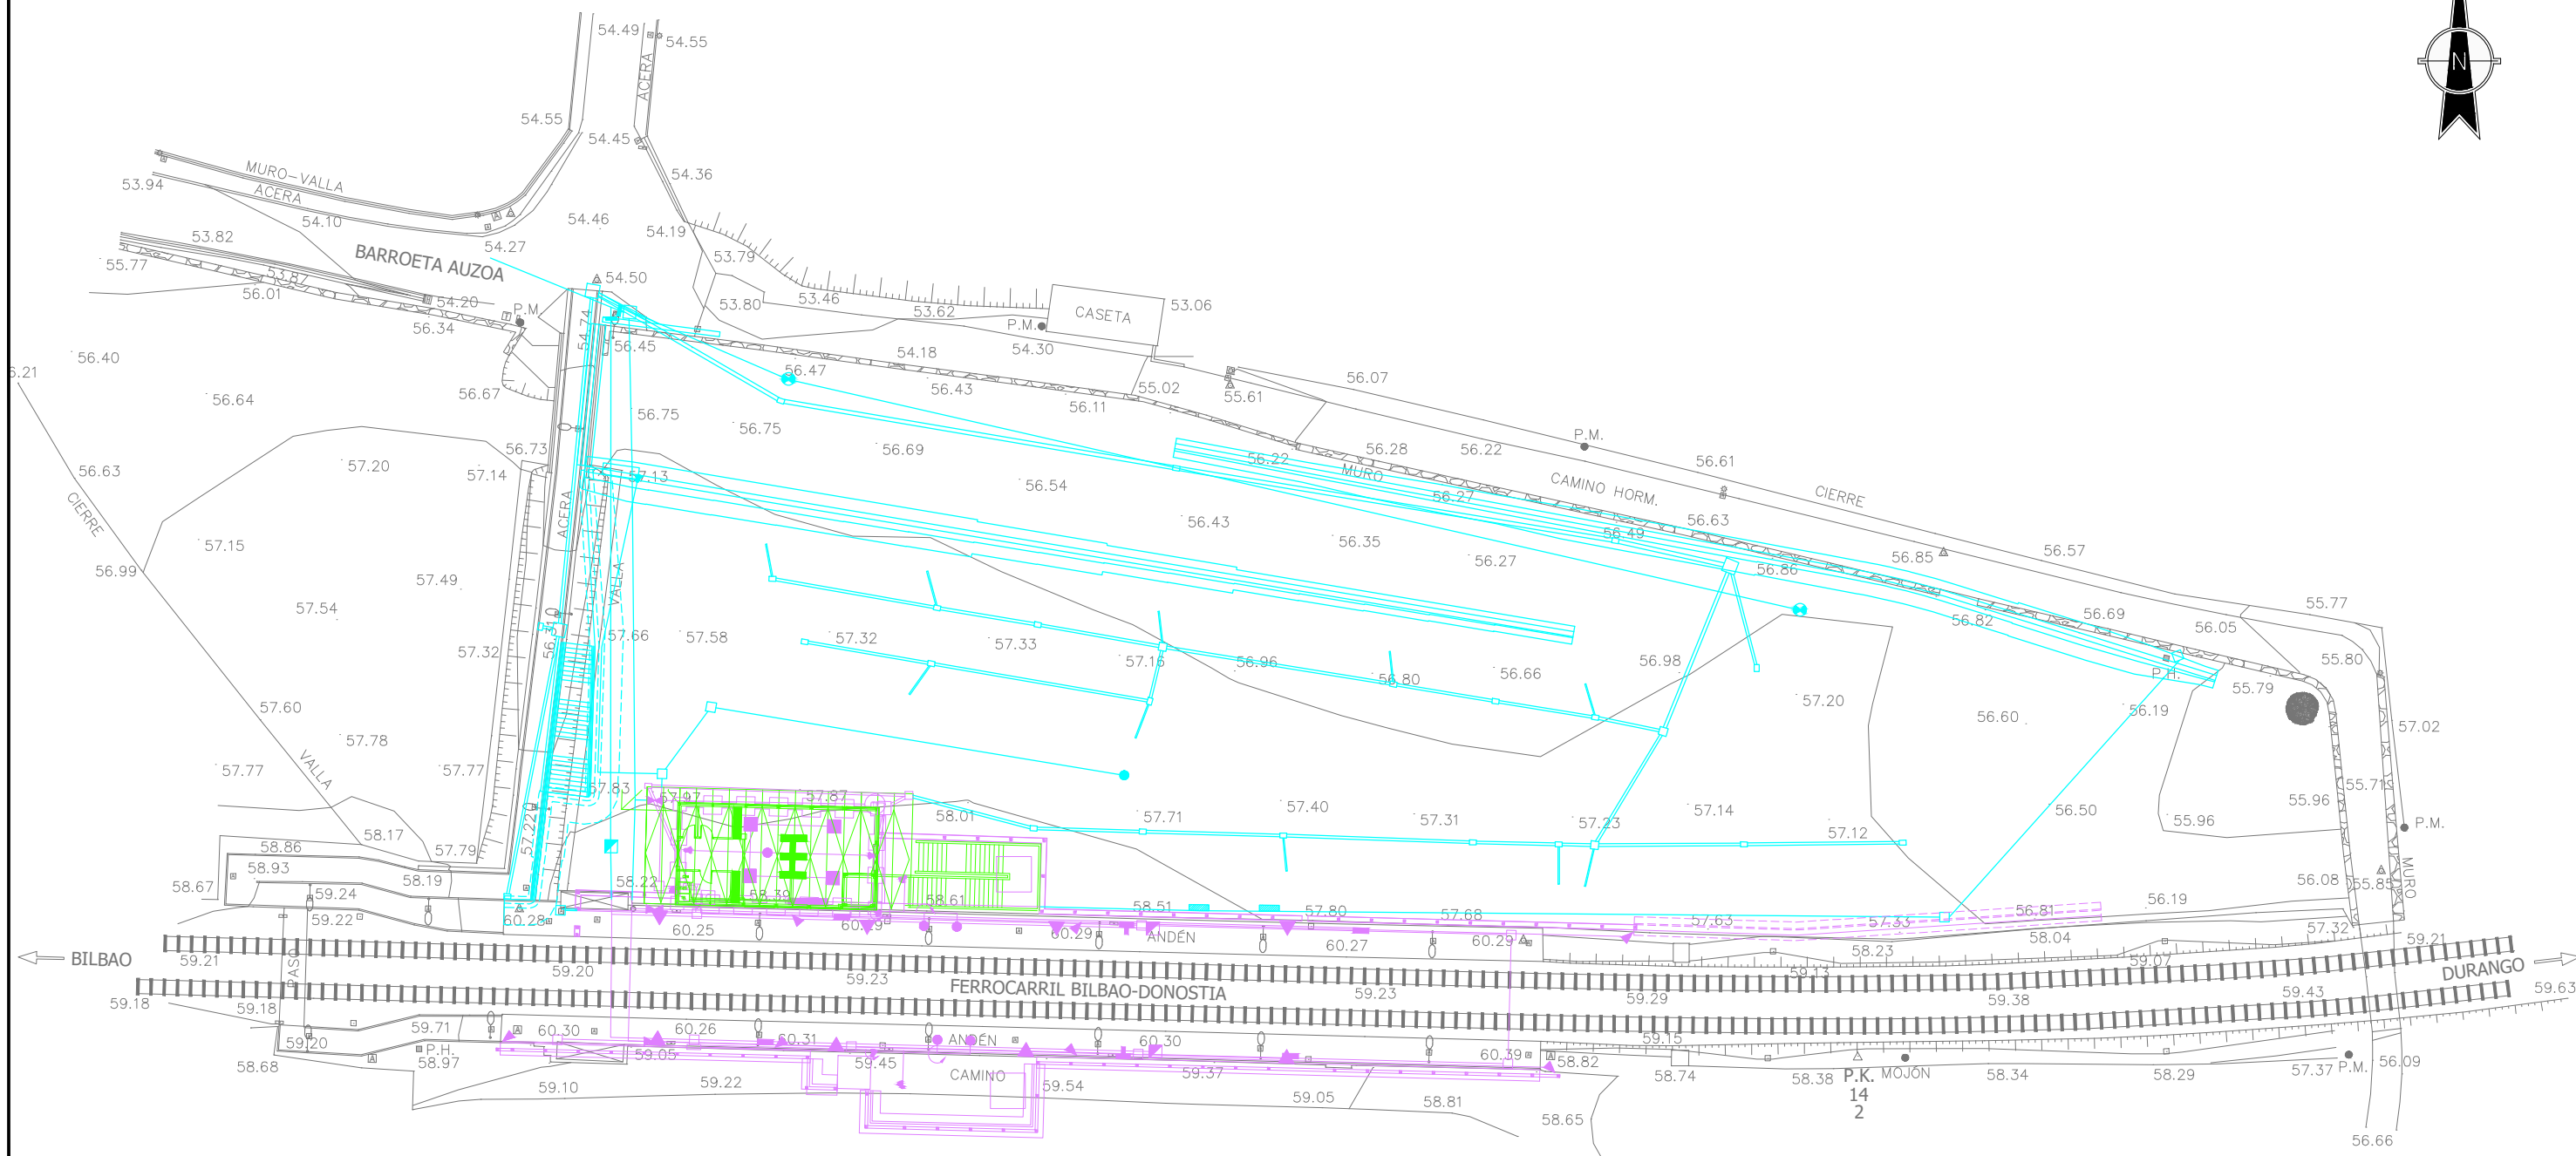

LEYENDA	
<span style="color: red;">■</span>	EN EJECUCION APARCAMIENTOS Y ACCESO PEATONAL
<span style="color: cyan;">■</span>	EJECUTADO APARCAMIENTOS Y ACCESO PEATONAL
<span style="color: green;">■</span>	EN EJECUCION SUPRESION PASO A NIVEL Y EDIFICIO DE PASAJEROS
<span style="color: purple;">■</span>	EJECUTADO SUPRESION PASO A NIVEL Y EDIFICIO DE PASAJEROS

NOTAS:  
 -ESTRUCTURA METÁLICA ESCALERA NORTE Y SUR.  
 -ESTRUCTURA ASCENSOR NORTE Y SUR.  
 -EJECUCIÓN DEL EDIFICIO, SALVO FACHADA VENTILADA Y PLACAS FOTOVOLTAICAS.  
 -INSTALACIONES EDIFICIO.

OHARRAK:			
NOTAS:			
A PRIMERA EMISION		Dic. 23 DAIR ETS	
REV.	CLASE DE MODIFICACION	FECHA	NOMBRE COMP. OBRA
BIRAZTERTZEAK / REVISIONES			
AHOLKULARIA / CONSULTOR		INGENIARI EGILEA INGENIERO AUTOR	
		 CARMEN DEL RIO LOPEZ I.C.C.P. Nº COLEGIADO 25.182	
ERREFERENTZIA REFERENCIA		1-SPNB-21-147-A	

**EUSKO JAURIARITZA** **GOBIERNO VASCO**  
 LURRALDE PLANGINTZA, ETXEBIZITZA ETA GARRAIO SAILA DEPARTAMENTO DE PLANIFICACIÓN TERRITORIAL, VIVIENDA Y TRANSPORTES


**PROIEKTUAREN IKUSKAPENA ETA ZUZENDARITZA**  
 INSPECCIÓN Y DIRECCIÓN DEL PROYECTO

ESKALA ORIGINALA: ESCALA ORIGINAL  
 1:250  
  
 ESKALA GRAFIKOA: ESCALA GRAFICA

PROIEKTU IZENBURUA: TITULO DEL PROYECTO  
**PROYECTO CONSTRUCTIVO DE LA SUPRESIÓN DEL PASO A NIVEL DE LA ESTACIÓN DE BEDIA Y NUEVO APARCAMIENTO**  
 BEDIAKO GELTOKIAN TRENBIDE-PASAGUNEA EZABATZEKO ETA APARKALEKU BERRIA EGITEKO ERAIKUNTZA PROIEKTUA


PLANU - IZENBURUA: TITULO DEL PLANO  
**FASES DE OBRA / OBRAREN FASEAK**  
 FASE - 3 / 3 - FASEA  
 PLANTA / OINPLANO

PLANU-ZNB / N. PLANO  
**11.3**  
 HORRIA / HOJA  
 1 Sigue FIN

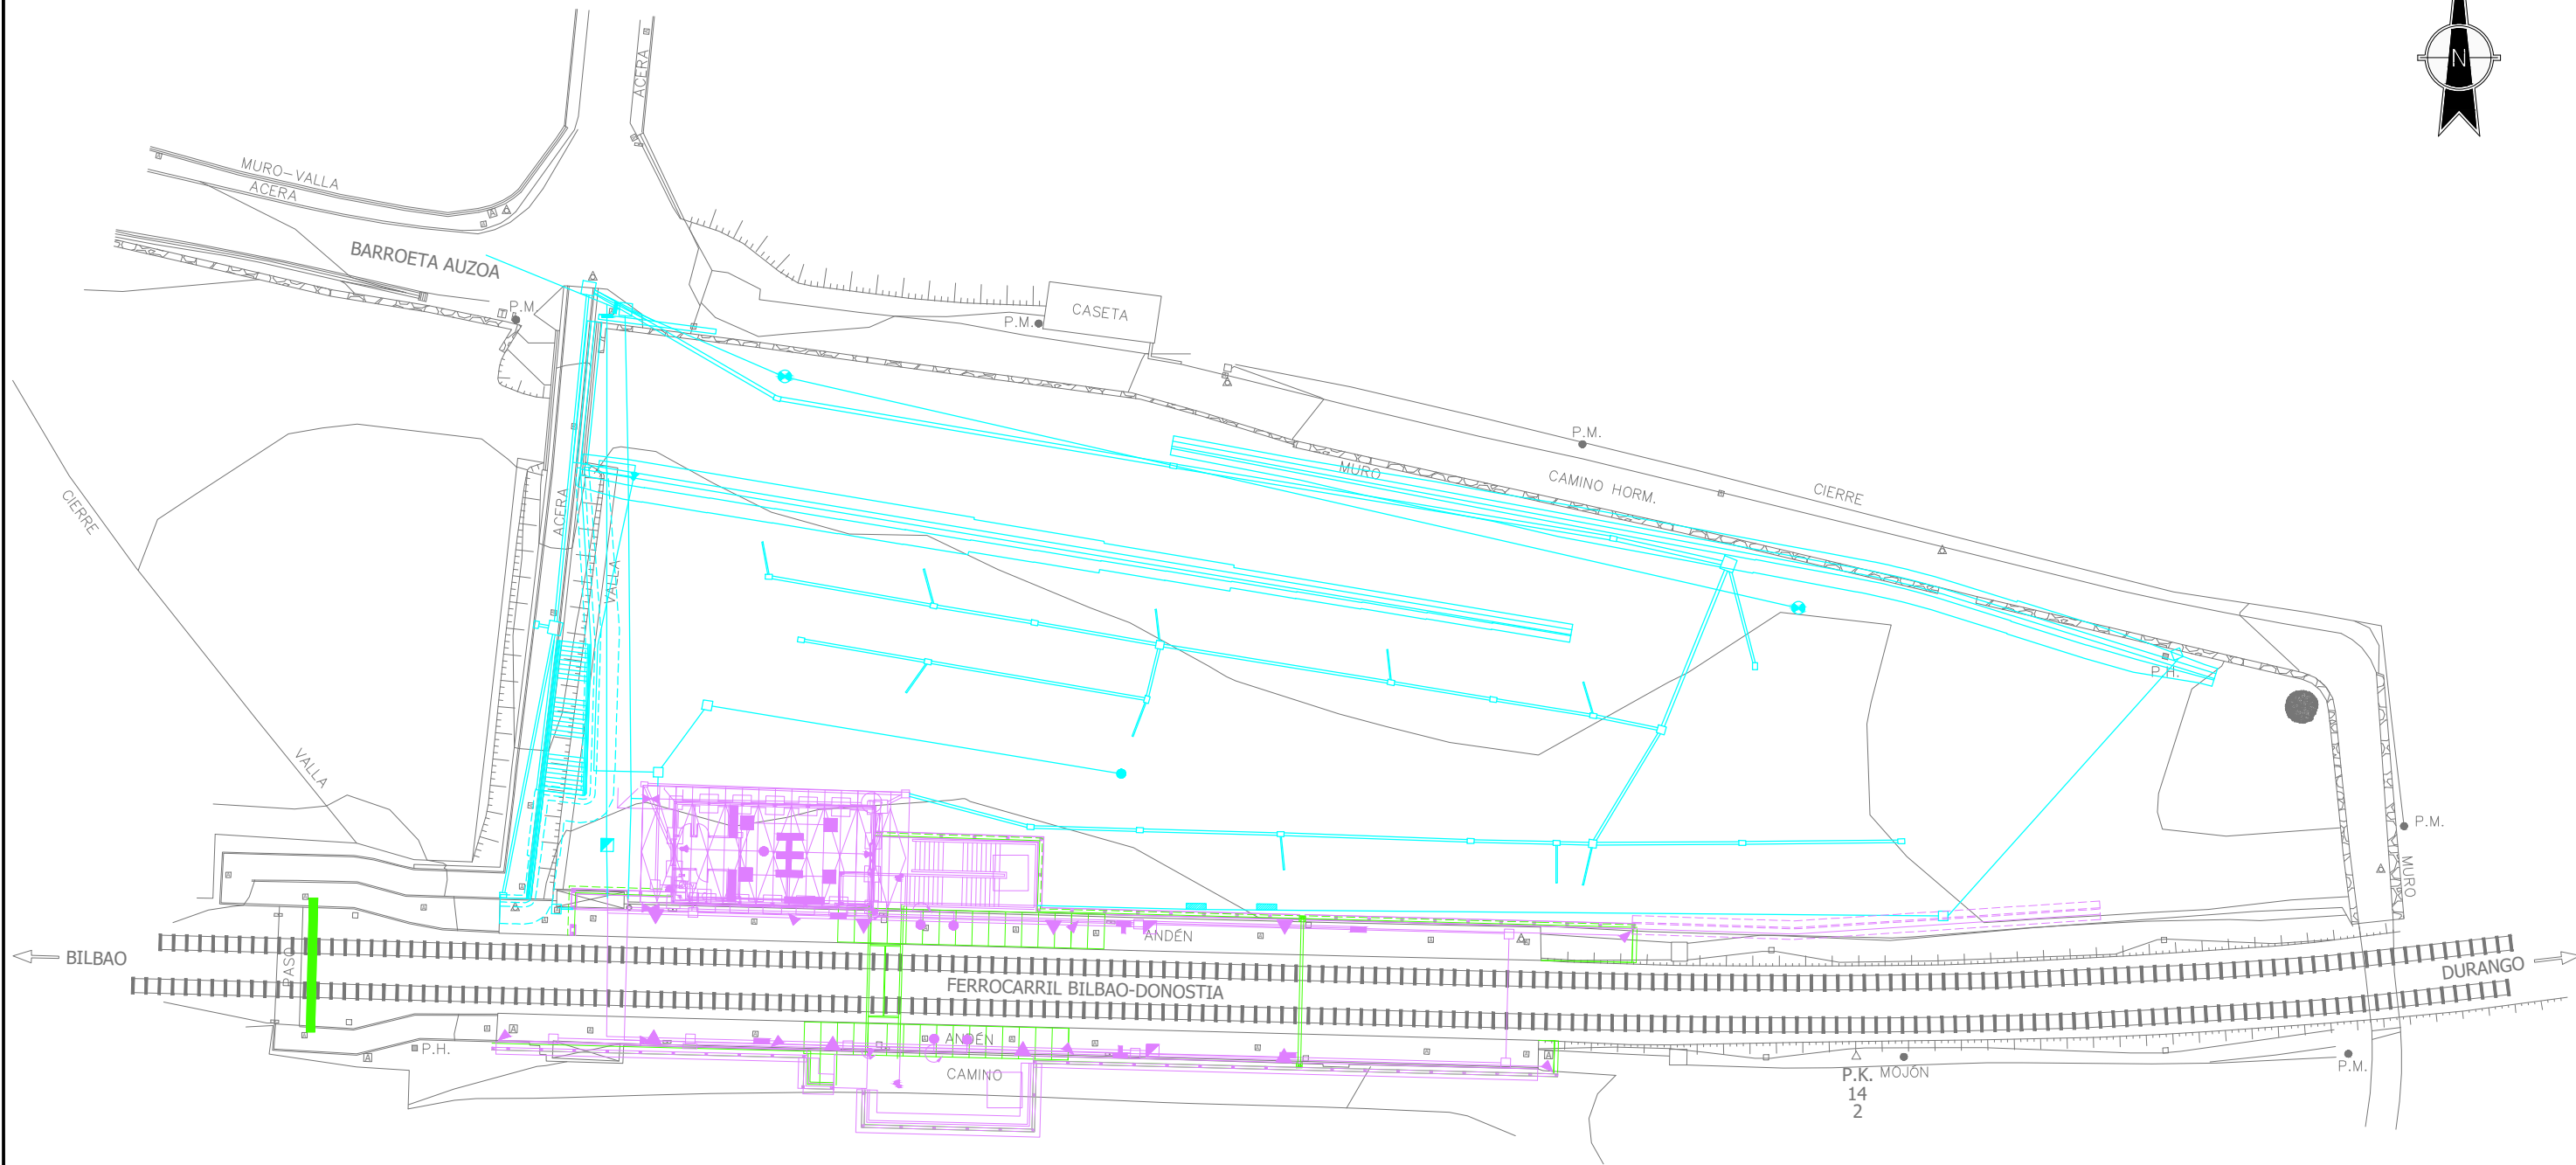

- NOTAS:
- TRABAJOS EN ZONAS DE ANDEN CON PILOTO DE VIAS.
  - INSTALACIÓN PÓRTICO CATENARIA.
  - INSTALACIÓN POSTES DE CATENARIA PROVISIONALES.
  - DEMOLICIÓN POSTES EXISTENTES.
  - MONTAJE TABLERO ESTRUCTURA.
  - SUSTENTACIÓN DE CATENARIA EN TABLERO.
  - DESMONTAJE POSTES DE CATENARIA PROVISIONALES.
  - CANALIZACIONES CRUCE DE VIAS.
  - MONTAJE MARQUESINAS.
  - CIERRE PERIMETRAL ANDENES.

OHARRAK:			
NOTAS:			
A	PRIMERA EMISION	Dic. 23	DAIR ETS
REV.	CLASE DE MODIFICACION	FECHA	NOMBRE COMP. OBRA
BIRAZTERTZEAK / REVISIONES			
AHOLKULARIA / CONSULTOR		INGENIARI EGILEA INGENIERO AUTOR	
		 CARMEN DEL RIO LOPEZ I.C.C.P. N.º COLEGIADO 25.182	
ERREFERENTZIA AHOLKULARIA REFERENCIA		ERREFERENTZIA REFERENCIA	
1-SPNB-21-148-A			

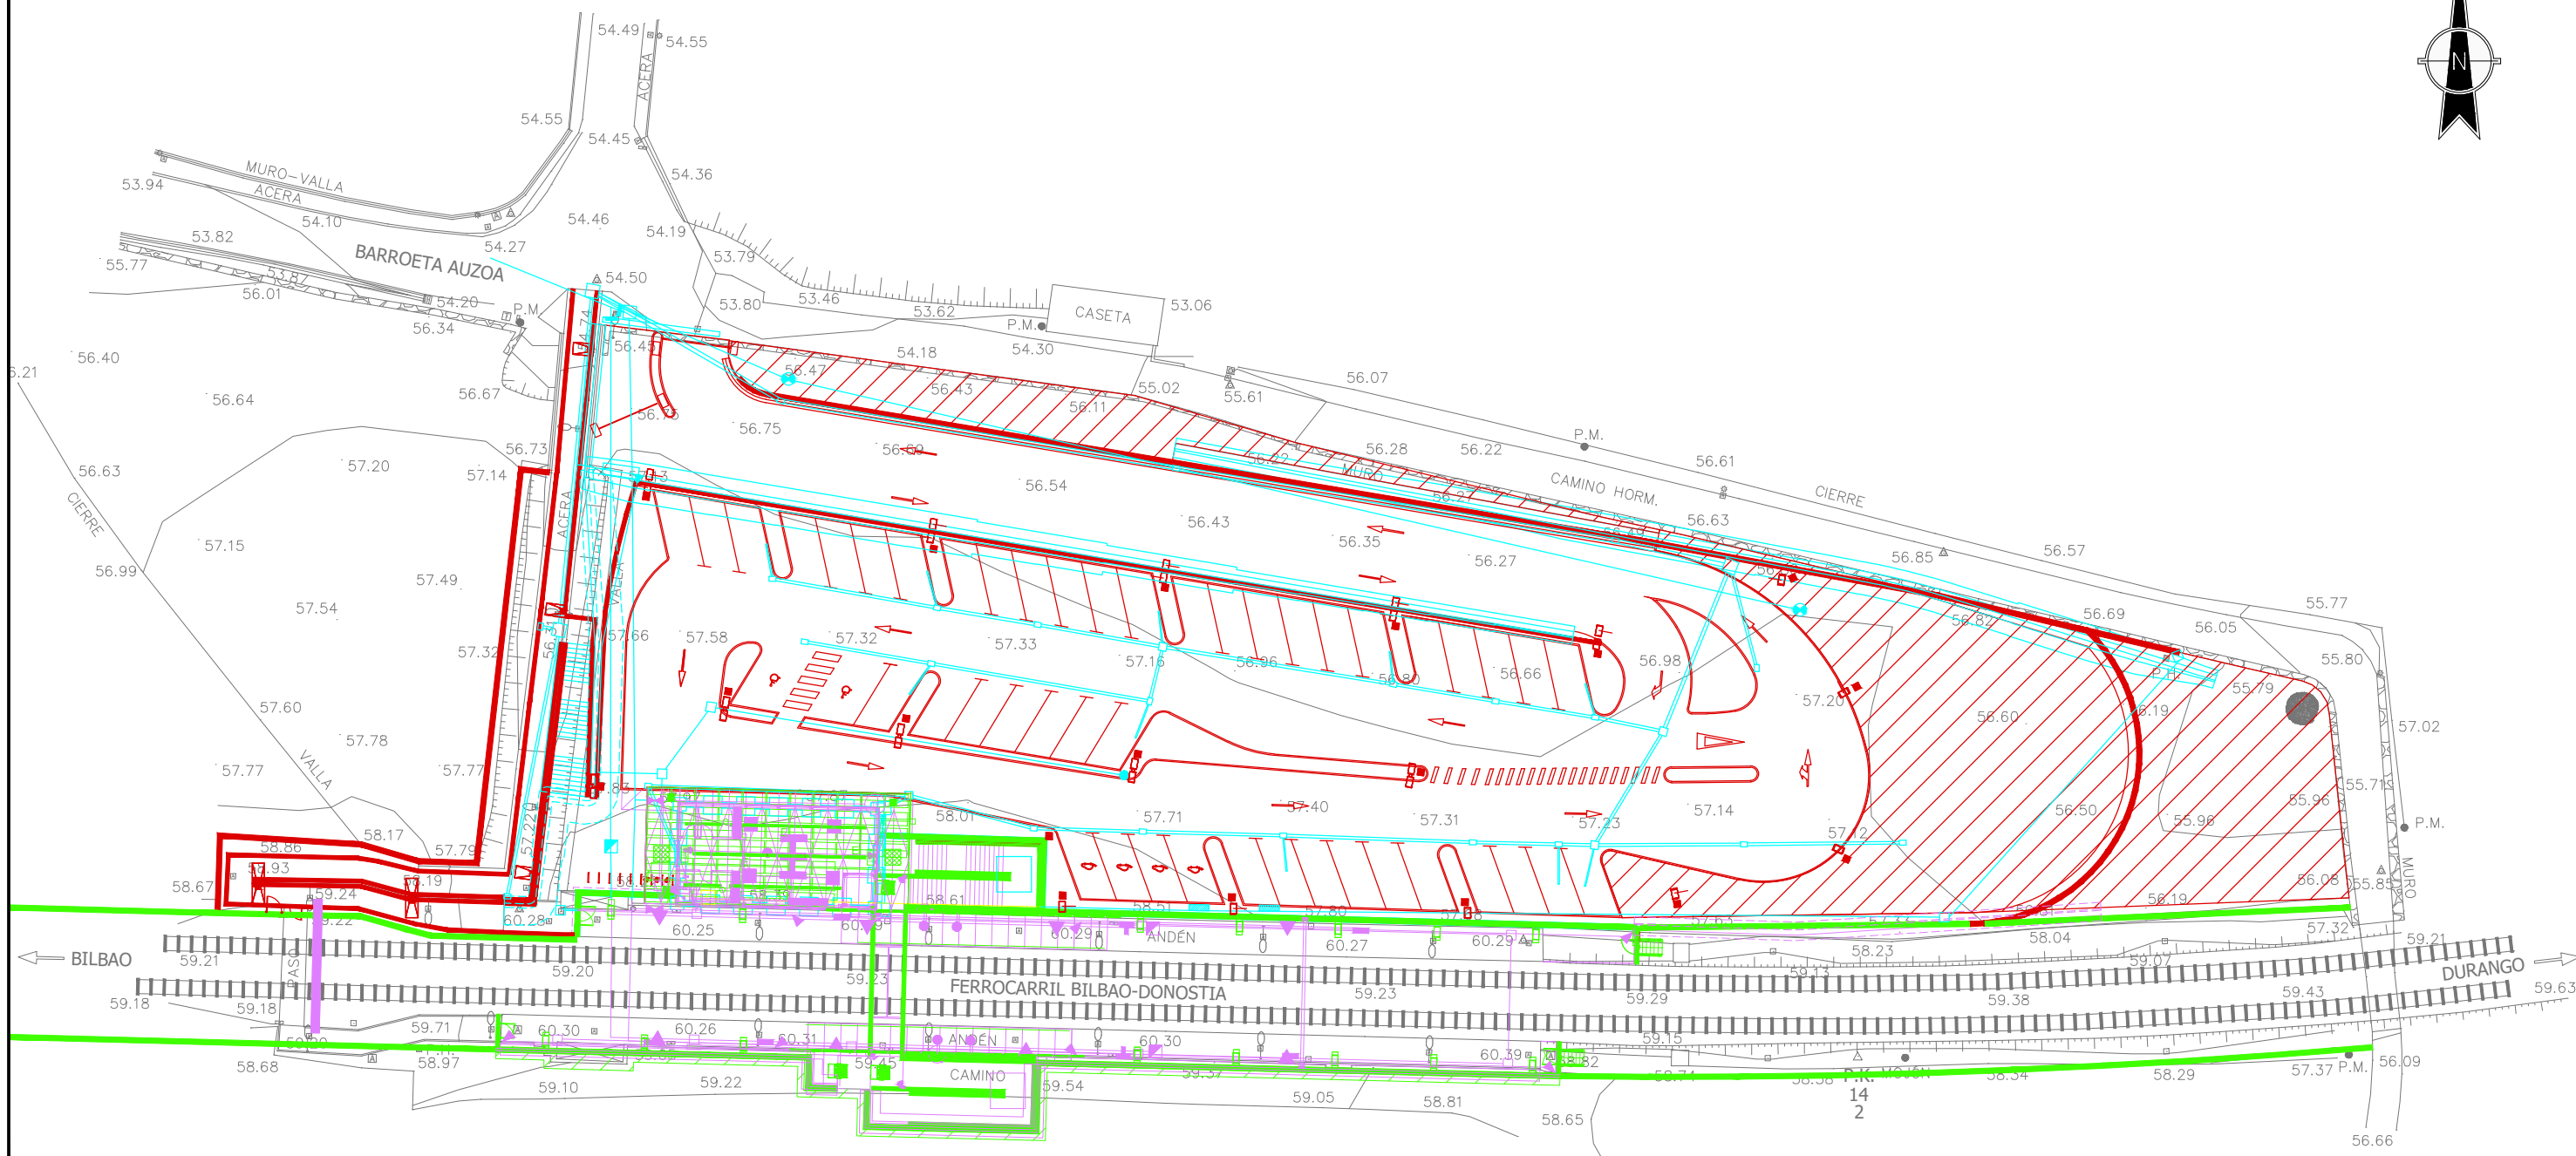

LEYENDA	
<span style="color: red;">■</span>	EN EJECUCION APARCAMIENTOS Y ACCESO PEATONAL
<span style="color: cyan;">■</span>	EJECUTADO APARCAMIENTOS Y ACCESO PEATONAL
<span style="color: green;">■</span>	EN EJECUCION SUPRESION PASO A NIVEL Y EDIFICIO DE PASAJEROS
<span style="color: purple;">■</span>	EJECUTADO SUPRESION PASO A NIVEL Y EDIFICIO DE PASAJEROS

- NOTAS:
- ACABADOS URBANIZACIÓN.
  - AGLOMERADO APARCAMIENTO.
  - ILUMINACIÓN.
  - FACHADA VENTILADA.
  - INSTALACIÓN DEL P.V.E.
  - PAVIMENTACIÓN ACERAS E ISLETAS.
  - INSTALACIÓN PLACAS FOTOVOLTAICAS.
  - REVEGETACIÓN.
  - BARANDILLAS Y CERRAMIENTOS.

OHARRAK:			
NOTAS:			
A PRIMERA EMISION		Dic. 23	DAIR ETS
REV.	CLASE DE MODIFICACION	FECHA	NOMBRE COMP. OBRA
BIRAZTERTZEAK / REVISIONES			
AHOLKULARIA / CONSULTOR		INGENIARI EGILEA	
		INGENIERO AUTOR	
		 <small>CARMEN DEL RIO LOPEZ I.C.C.P. Nº COLEGIADO 25.182</small>	
ERREFERENTZIA AHOLKULARIA		ERREFERENTZIA	
REFERENCIA CONSULTOR		REFERENCIA	
1-SPNB-21-149-A			