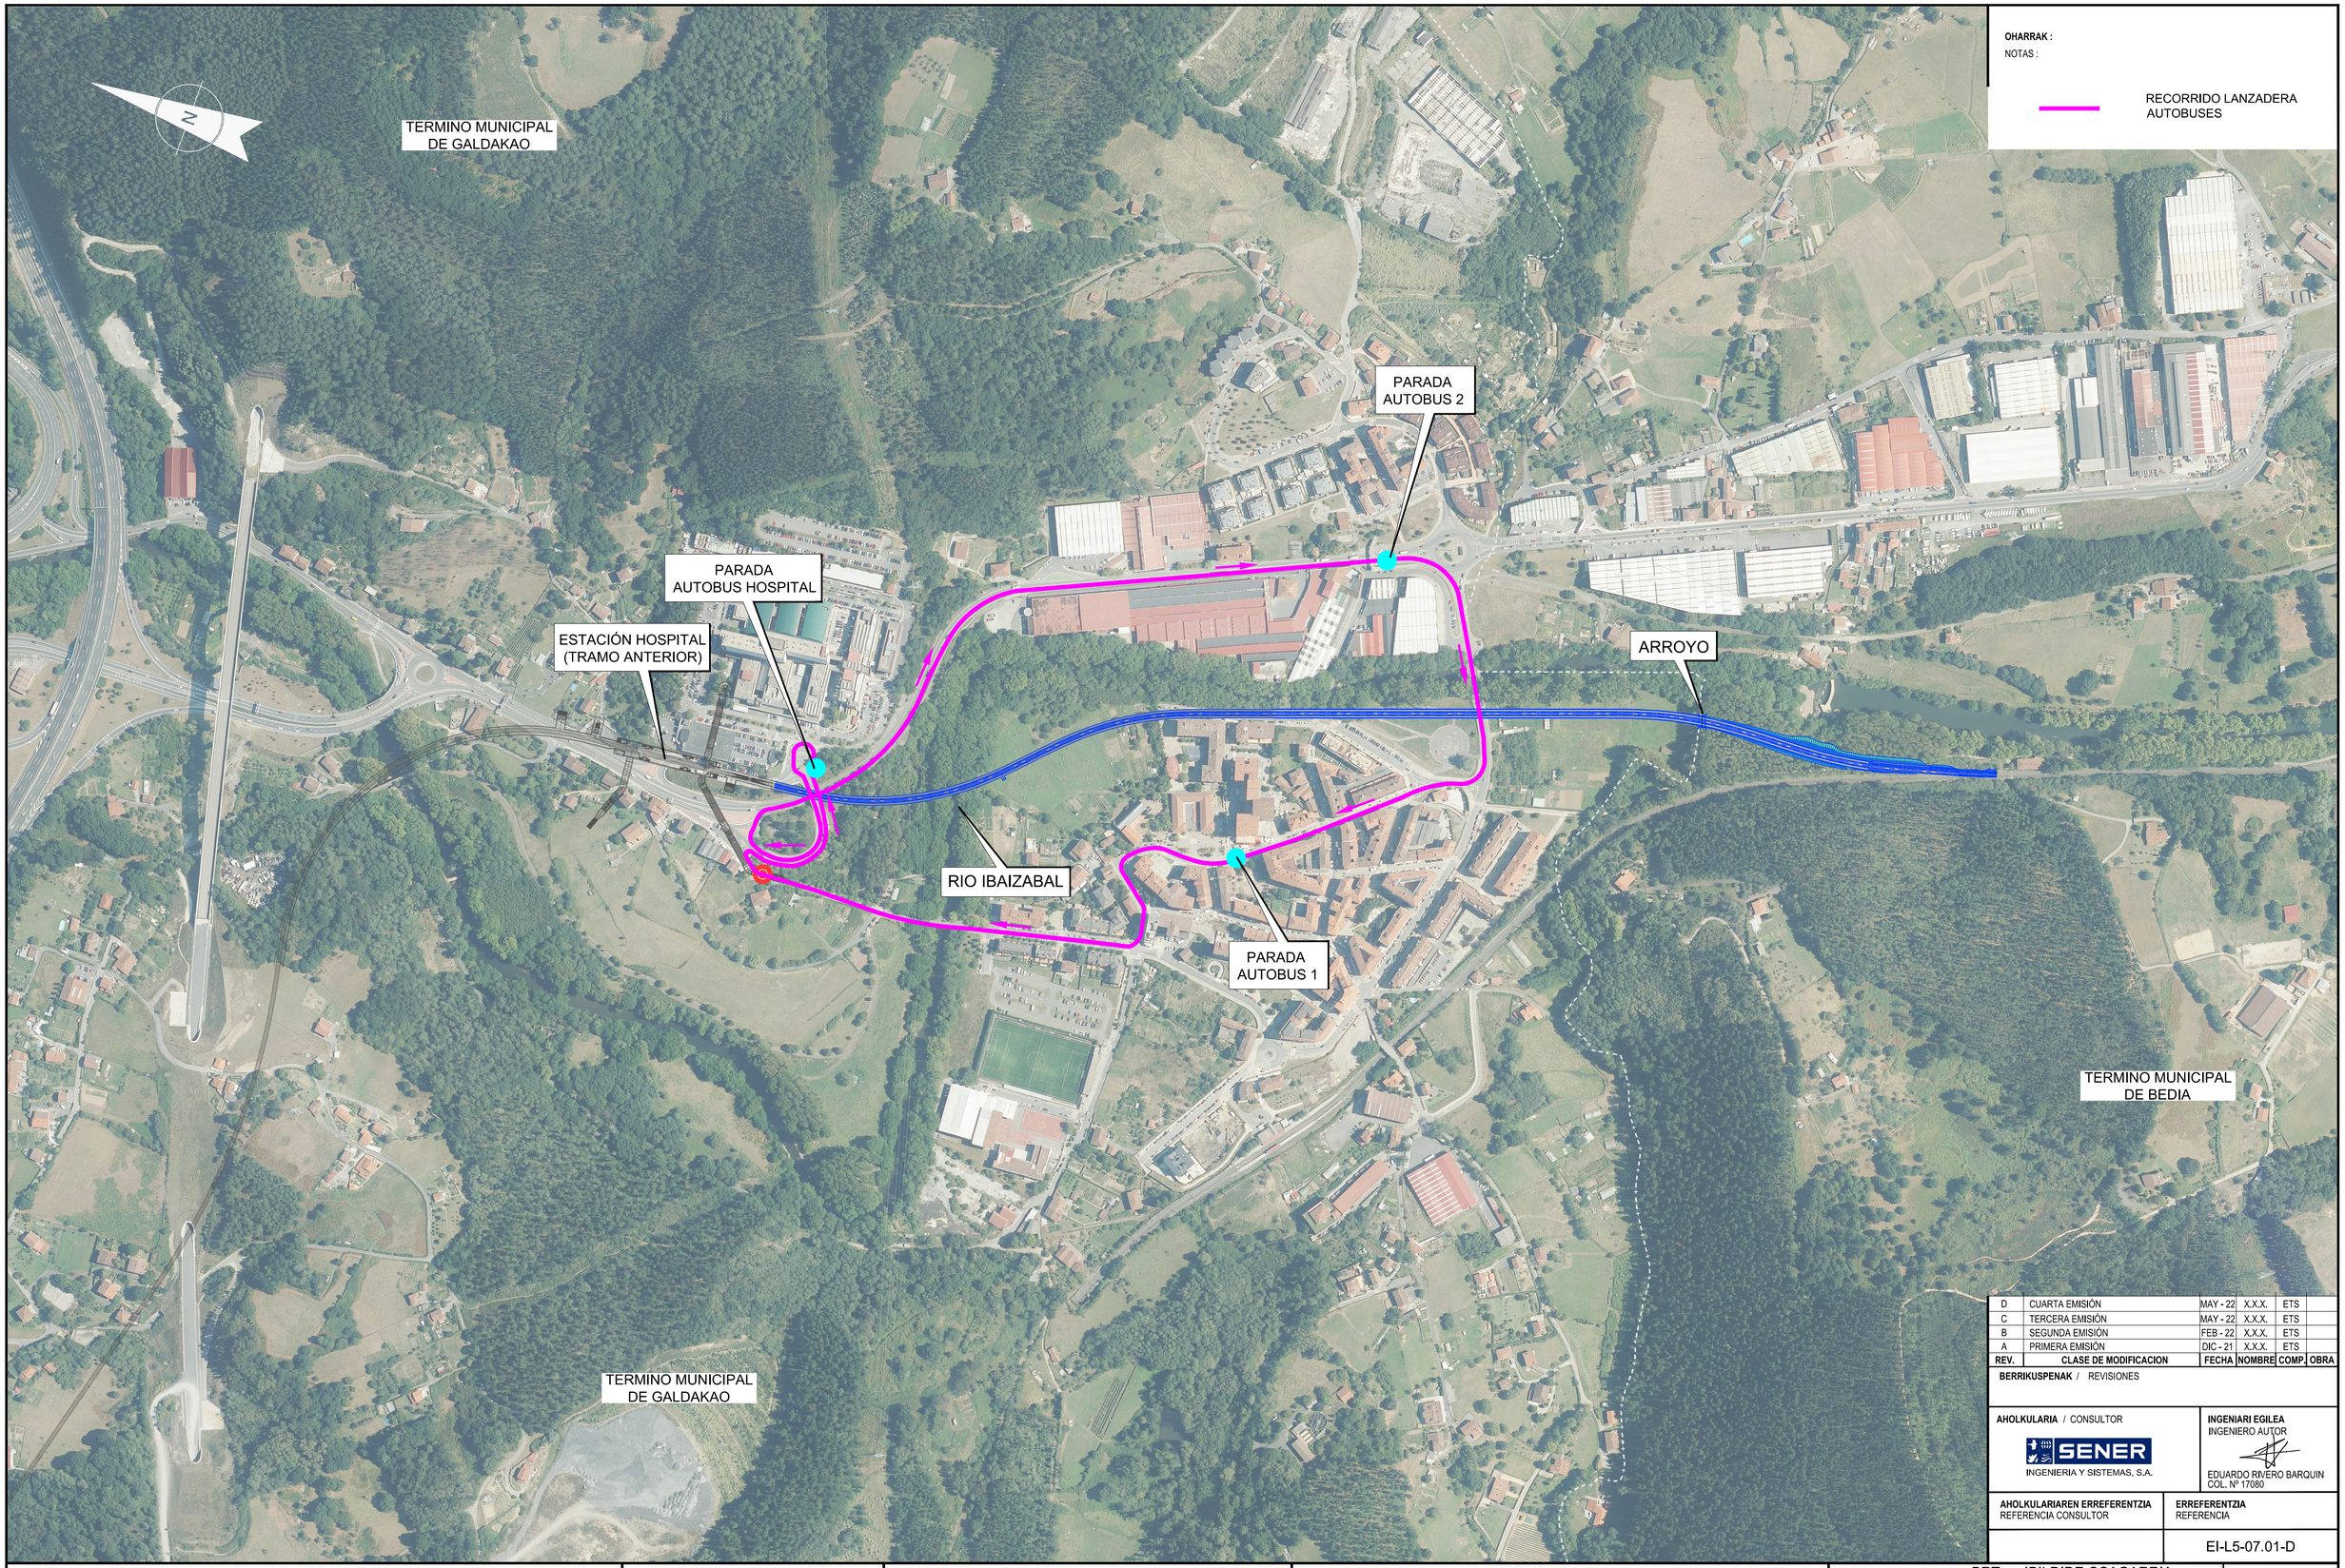

REV.	CLASE DE MODIFICACION	FECHA	NOMBRE	COMP.	OBRA
D	CUARTA EMISIÓN	MAY - 22	X.X.X.	ETS	
C	TERCERA EMISIÓN	MAY - 22	X.X.X.	ETS	
B	SEGUNDA EMISIÓN	FEB - 22	X.X.X.	ETS	
A	PRIMERA EMISIÓN	DIC - 21	X.X.X.	ETS	

BERRIKUSPENAK / REVISIONES

AHOLKULARIA / CONSULTOR
SENER INGENIERIA Y SISTEMAS, S.A.

INGENIARI EGILEA
INGENIERO AUTOR
EDUARDO RIVERO BARQUIN
COL. Nº 17080

AHOLKULARIAREN ERREFERENTZIA
REFERENCIA CONSULTOR

ERREFERENTZIA
REFERENCIA
EI-L5-07.01-D

EUSKO JAURLARITZA GOBIERNO VASCO
LURRALDE PLANGINTZA, ETXEBIZITZA ETA GARRAIO SAILA
DEPARTAMENTO DE PLANIFICACIÓN TERRITORIAL, VIVIENDA Y TRANSPORTES

euskal trenbide sarea
PROIEKTUAREN IKUSKAPENA ETA ZUZENDARITZA
INSPECCION Y DIRECCION DEL PROYECTO

ESKALA ORIGINALA
ESCALA ORIGINAL
1:3000
EN DIN A1

30 0 60 120
ESKALA GRAFIKOA
ESCALA GRAFICA

PROIEKTUAREN IZENBURUA
TITULO DEL PROYECTO
5. LINEAREN INFORMAZIO-AZTERLANA ETA HAREN INTEGRAZIOA DURANGO-BILBAO-TXORIERRI TRENBIDEAN
ESTUDIO INFORMATIVO DE LA LÍNEA 5 Y SU INTEGRACIÓN EN LA LÍNEA FERROVIARIA DURANGO-BILBAO-TXORIERRI

PLANOAREN IZENBURUA
TITULO DEL PLANO
BRTren IBILDIDE OSAGARRIA
USANSOLO-OSPITAL GELTOKIA
1 ALTERNATIBA
RECORRIDO COMPLEMENTARIO CON BRT
USANSOLO - ESTACIÓN HOSPITAL
ALTERNATIVA 1

PLANO ZK. / N. PLANO
07.01

ORRIA / HOJA
1 Sigue FIN