

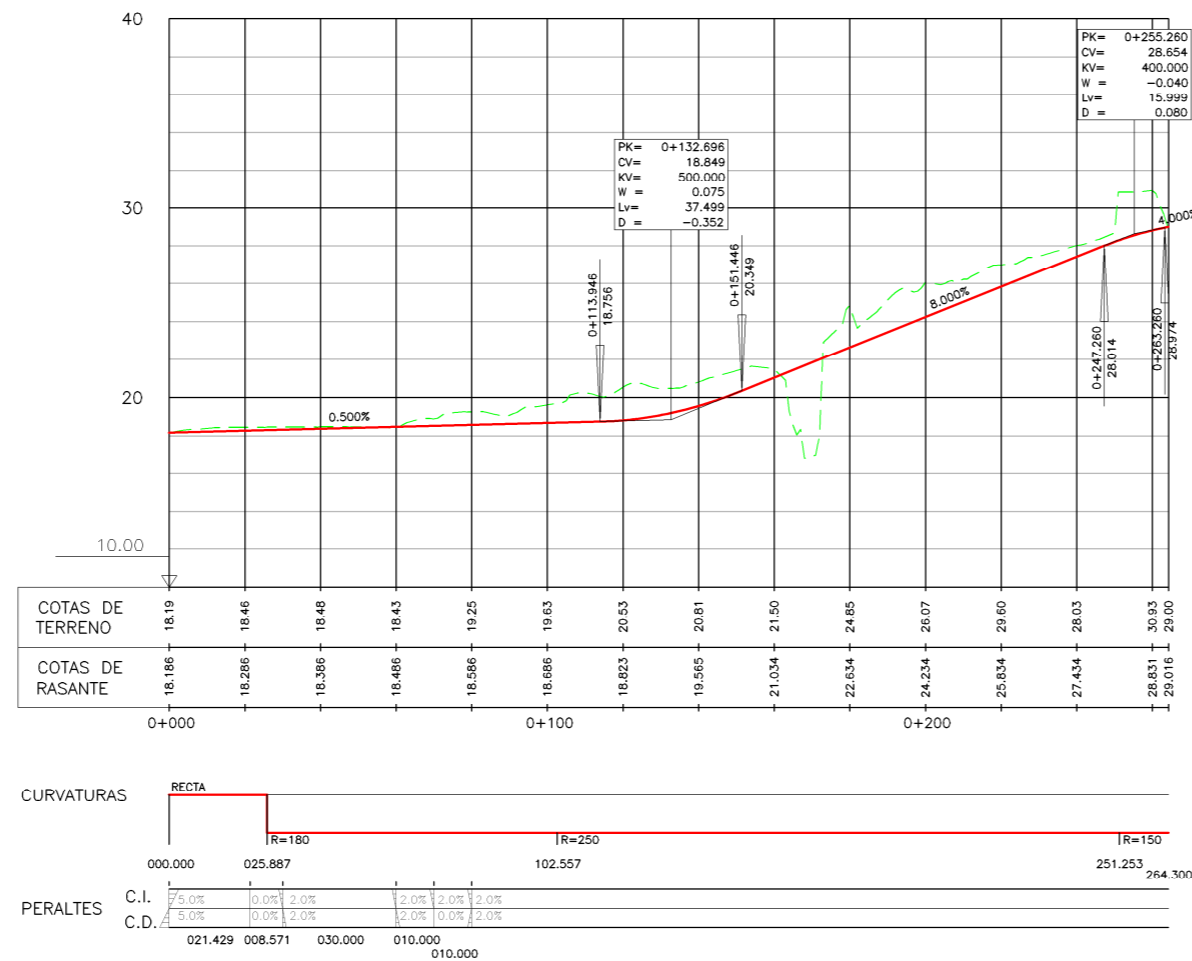


OHARRAK:
NOTAS:

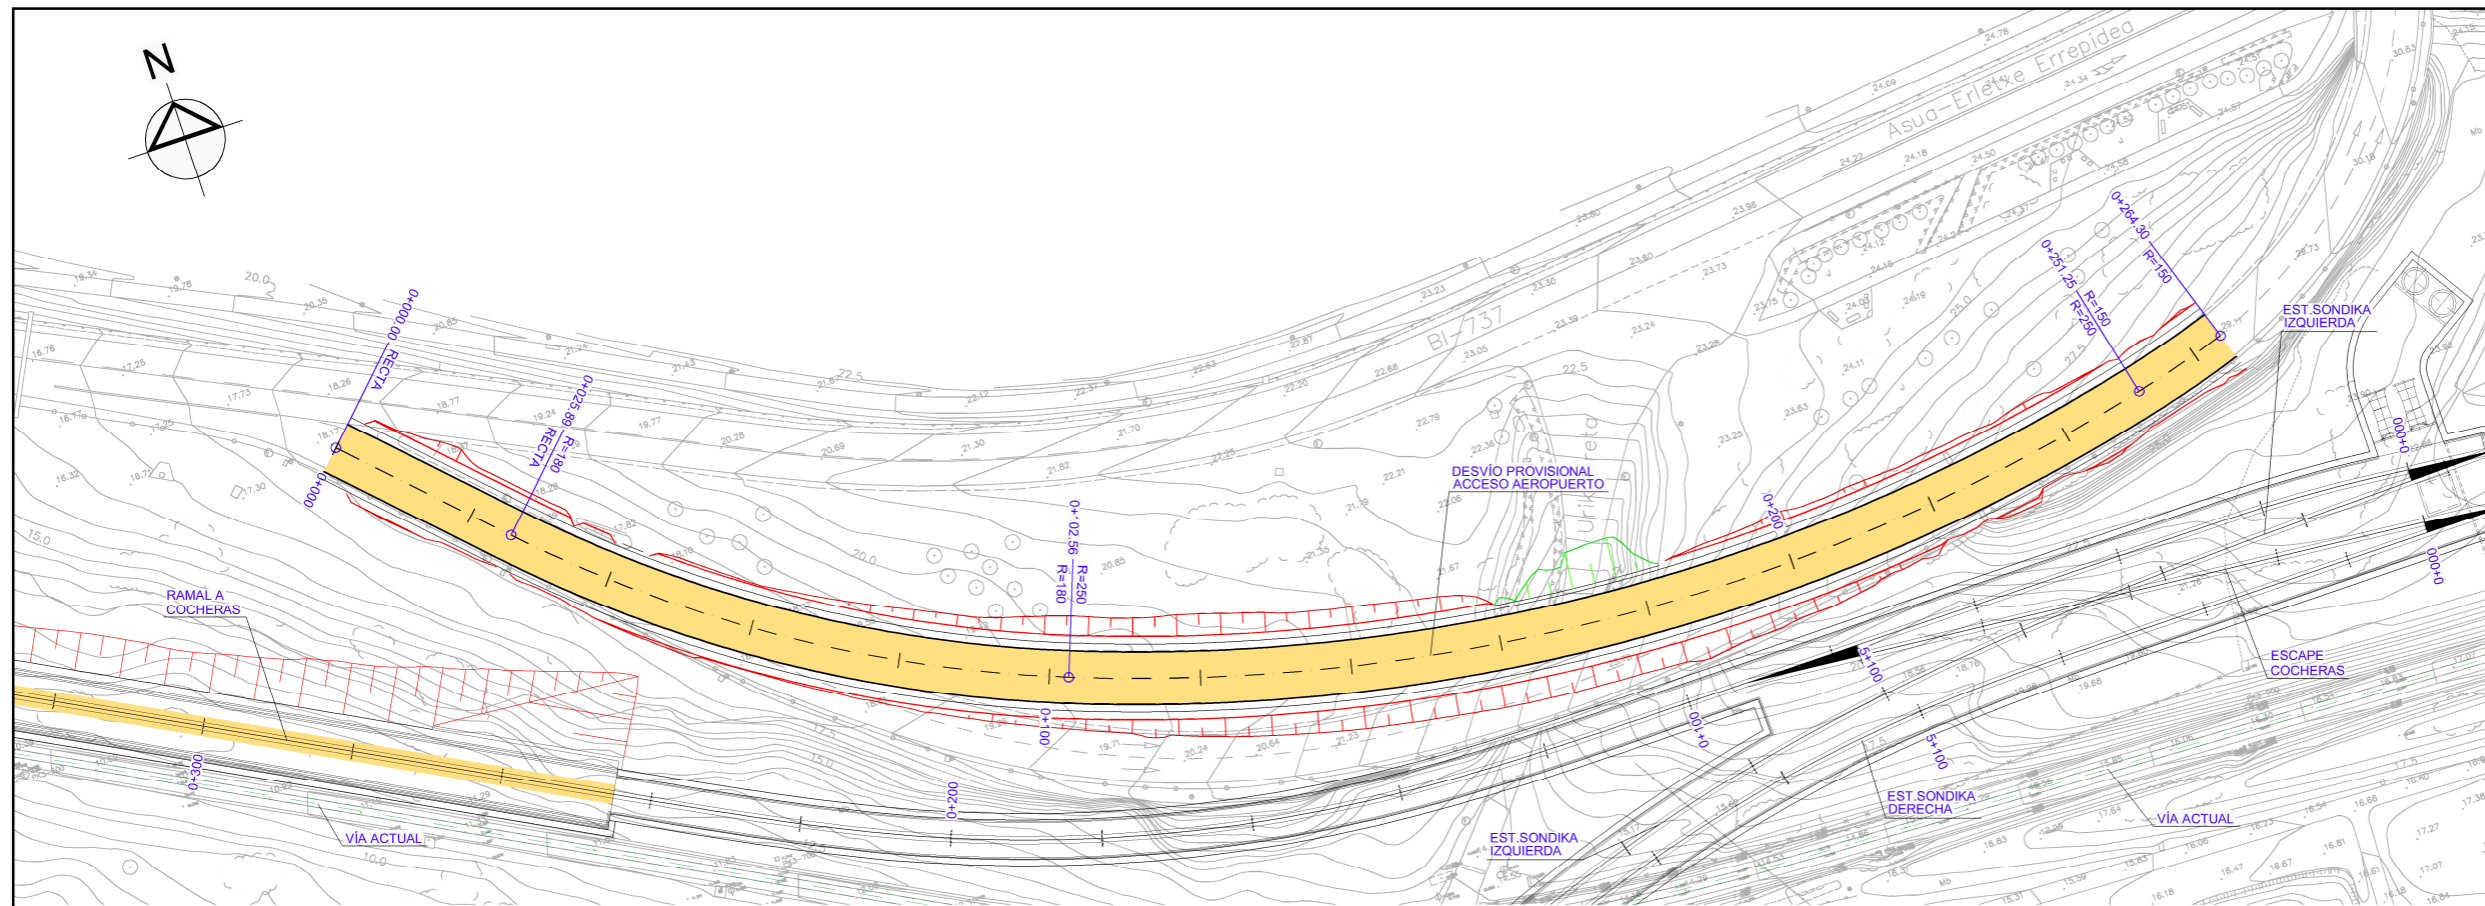

PERFIL LONGITUDINAL
ESCALA H 1:1000
V 1: 200

REV.	CLASE DE MODIFICACION	FECHA	NOMBRE	COMP.	OBRA
BERRIKUSPENAK / REVISIONES		DATE / FECHA			NOVIEMBRE 2016
AHOLKULARIA / CONSULTOR			INGENIARI EGILEA		INGENIERO AUTOR
					CARLOS GARCIA ACON Ingeniero de caminos
AHOLKULARIA ERREFERENTZIA			ERREFERENTZIA		REFERENCIA

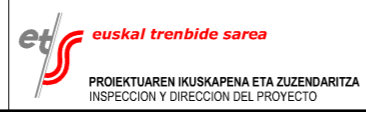
















ESKALA ORIGINALA:
ESCALA ORIGINAL (DIN-A1)
1:200

PROIEKTUAREN IZENBURUA
TITULO DEL PROYECTO
ESTUDIO INFORMATIVO DE LA SOLUCIÓN
SOTERRADA DE ACCESO AL AEROPUERTO.
TRAMO: LA OLA-SONDIKA

PLANOAREN IZENBURUA
TITULO DEL PLANO
VIALES PROVISIONALES Y OBRAS COMPLEMENTARIAS
DESVIÓ PROVISIONAL VIAL DE ACCESO A AEROPUERTO
PLANTA Y PERFIL LONGITUDINAL

PLANO-ZK / N. PLANO
12.1
1 DE 2

OHARRAK:
NOTAS:

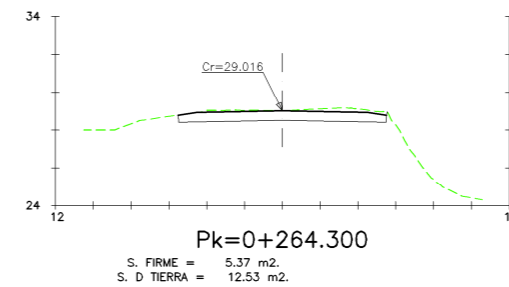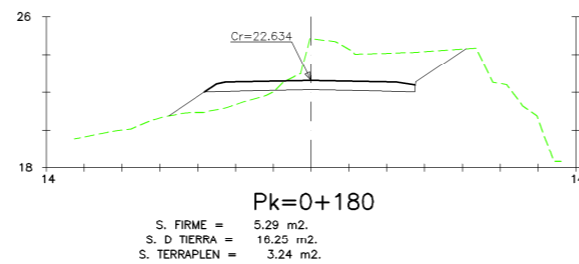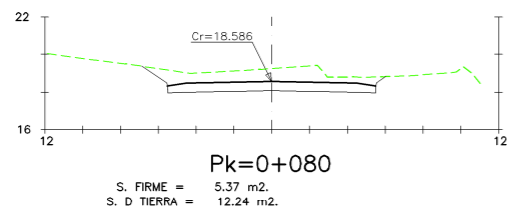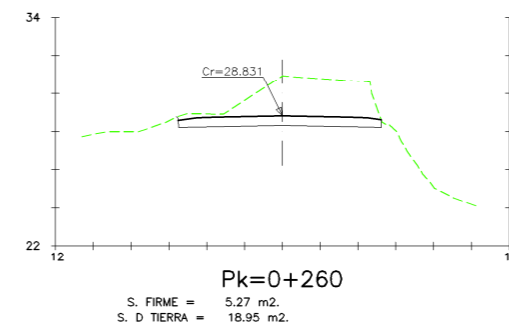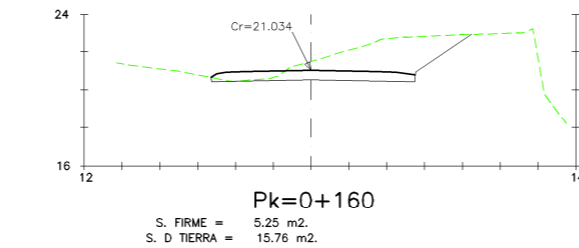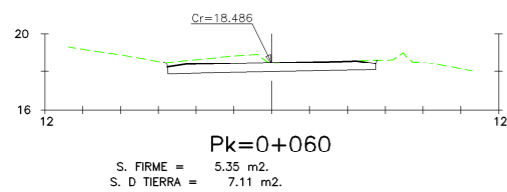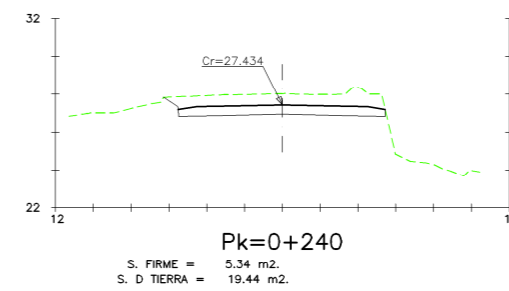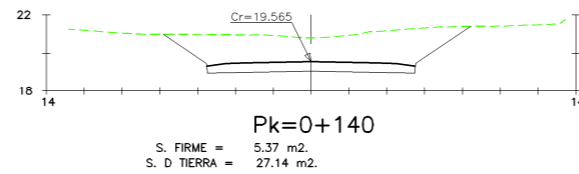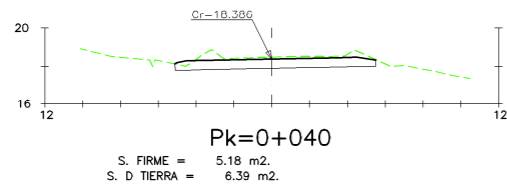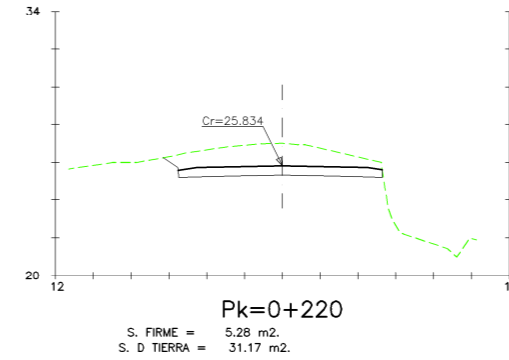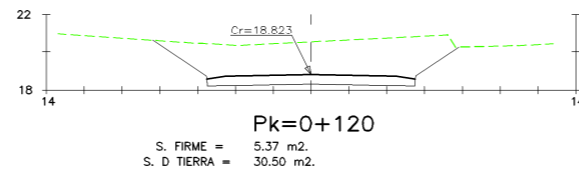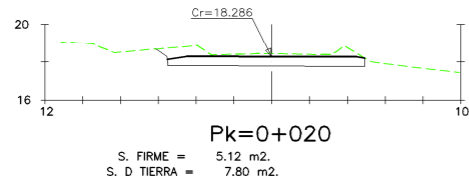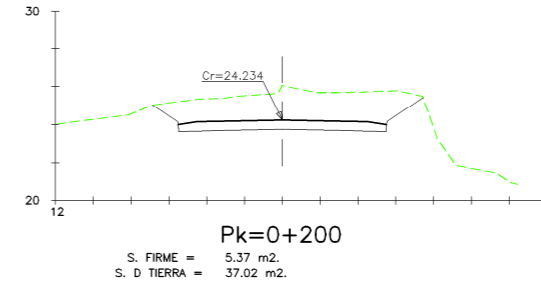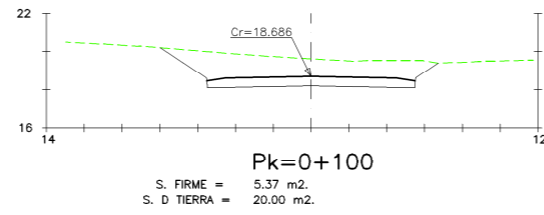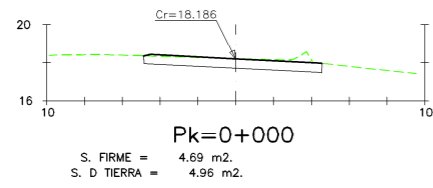


PERFILES TRANSVERSALES
ESCALA 1:200

REV.	CLASE DE MODIFICACION	FECHA	NOMBRE	COMP.	OBRA
	BERRIKUSPENAK / REVISIONES	DATE / FECHA			NOVIEMBRE 2016
	AHOLKULARIA / CONSULTOR		INGENIARI EGILEA		INGENIERO AUTOR
					CARLOS GARCIA ACON Ingeniero de caminos
	AHOLKULARIA ERREFERENTZIA	ERREFERENTZIA			REFERENCIA
	REFERENCIA CONSULTOR				



ESKALA ORIGINALA:
ESCALA ORIGINAL
(DIN-A1)

 

1:200

ESKALA GRAFIKOA
ESCALA GRAFICA

PROIEKTUAREN IZENBURUA
TITULO DEL PROYECTO

ESTUDIO INFORMATIVO DE LA SOLUCIÓN
SOTERRADA DE ACCESO AL AEROPUERTO.
TRAMO: LA OLA-SONDIKA


PLANOAREN IZENBURUA
TITULO DEL PLANO

VIALES PROVISIONALES Y OBRAS COMPLEMENTARIAS
DESVIÓ PROVISIONAL VIAL DE ACCESO A AEROPUERTO
PERFILES TRANSVERSALES


PLANO-ZK / N. PLANO

12.1

2 DE 2

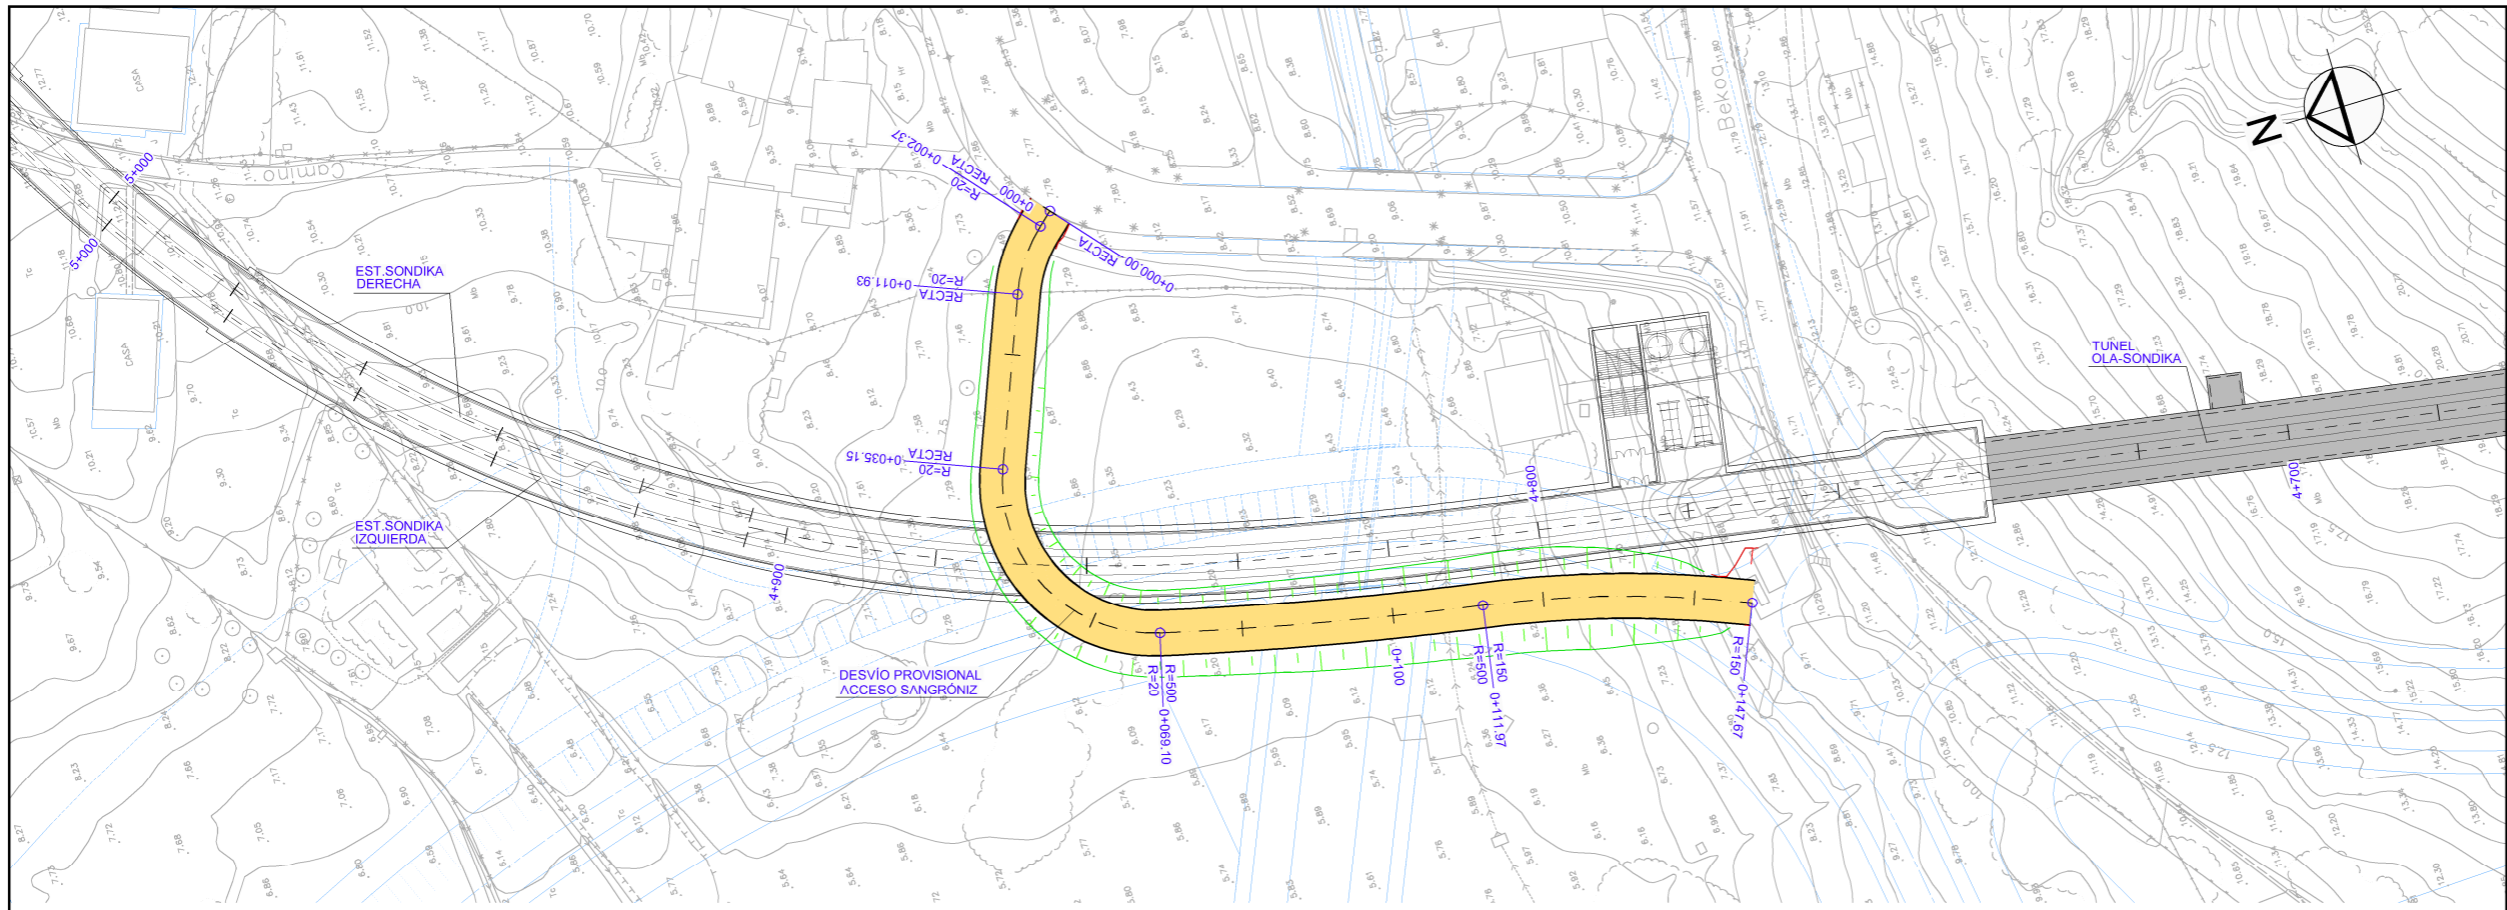


OHARRAK:
NOTAS:

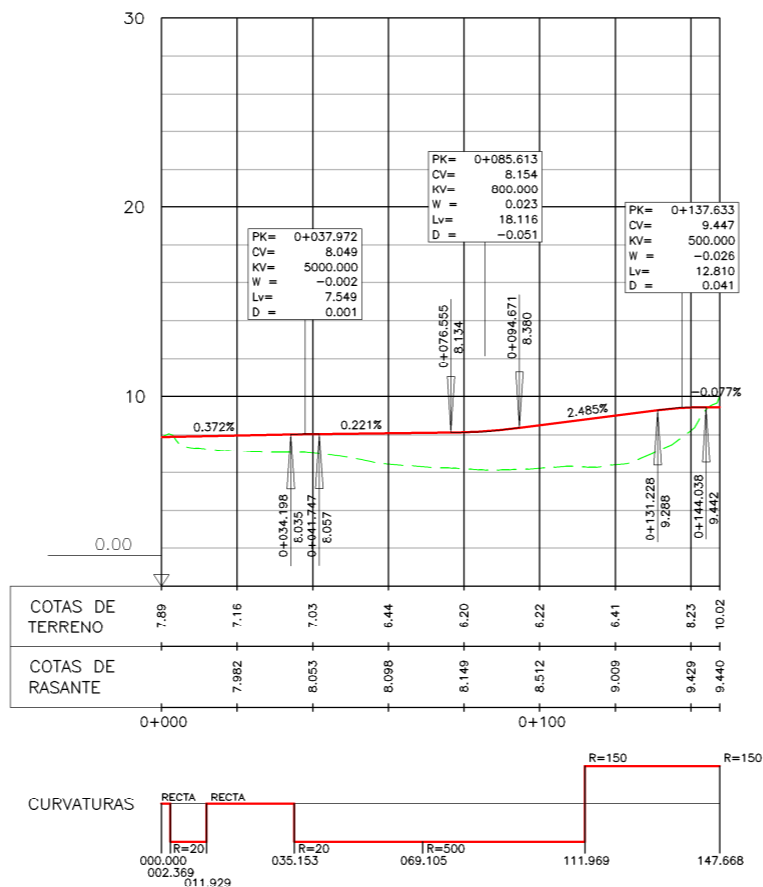


PERFIL LONGITUDINAL
ESCALA H 1:1000
V 1: 200

REV.	CLASE DE MODIFICACION	FECHA	NOMBRE	COMP.	OBRA
	BERRIKUSPENAK / REVISIONES	DATE / FECHA			NOVIEMBRE 2016
	AHOLKULARIA / CONSULTOR	INGENIARI EGILEA INGENIERO AUTOR			
	AHOLKULARIA ERREFERENTZIA REFERENCIA CONSULTOR	ERREFERENTZIA REFERENCIA			

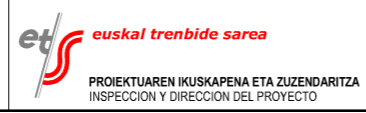

ESKALA ORIGINALA:
ESCALA ORIGINAL
(DIN-A1)
1:200

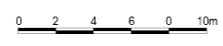










ESKALA GRAFIKOA
ESCALA GRAFICA

PROIEKTUAREN IZENBURUA
TITULO DEL PROYECTO

ESTUDIO INFORMATIVO DE LA SOLUCIÓN
SOTERRADA DE ACCESO AL AEROPUERTO.
TRAMO: LA OLA-SONDIKA

PLANOAREN IZENBURUA
TITULO DEL PLANO
VIALES PROVISIONALES Y OBRAS COMPLEMENTARIAS
DESVÍO PROVISIONAL VIAL DE ACCESO A SANGRÓNIZ
PLANTA Y PERFIL LONGITUDINAL


PLANO-ZK / N. PLANO
12.2
1 DE 2

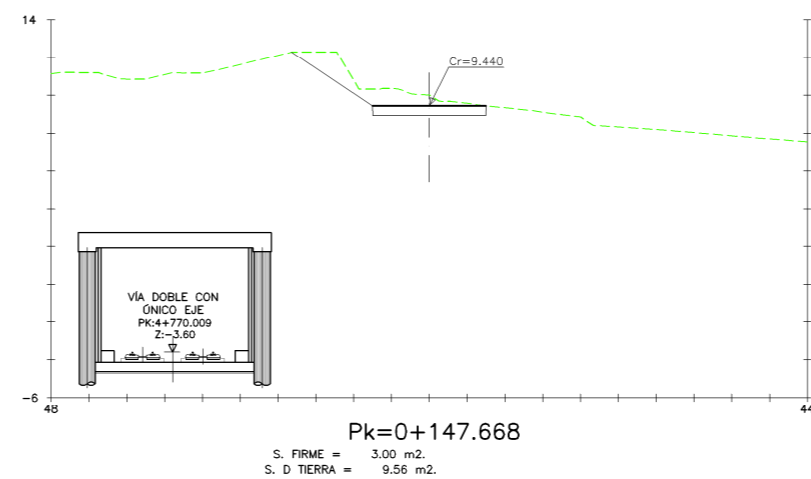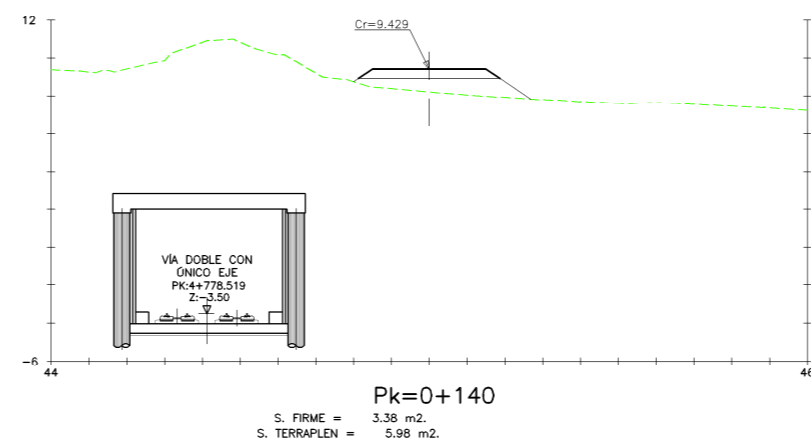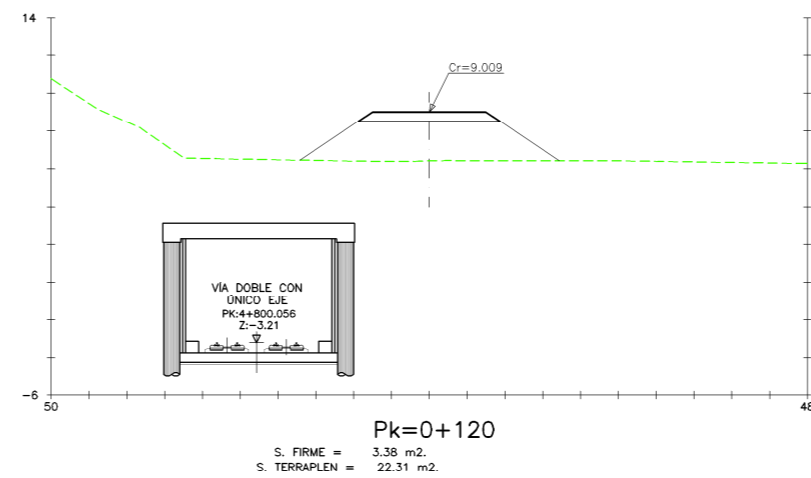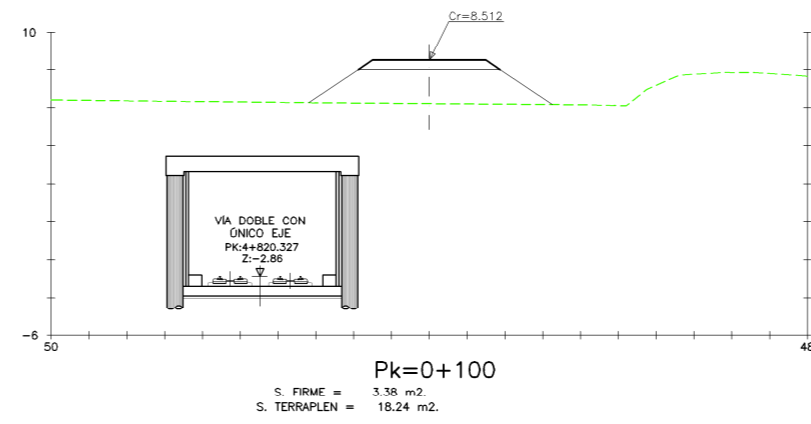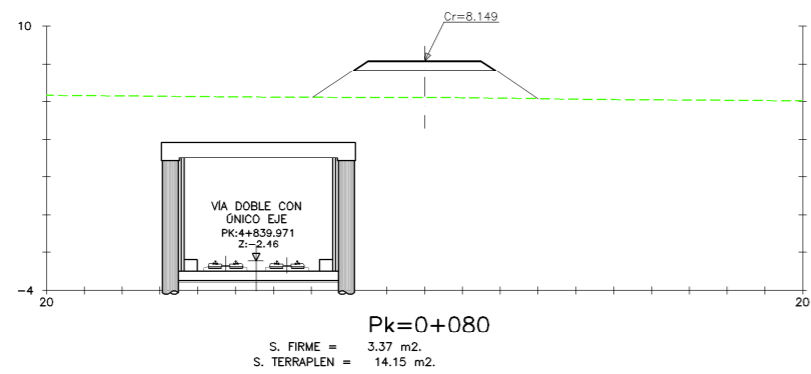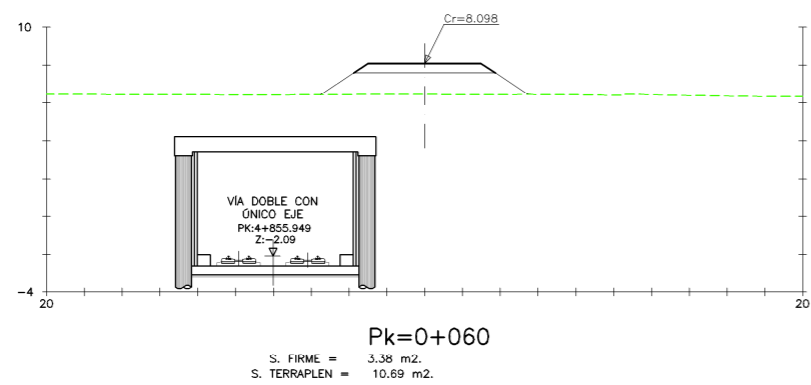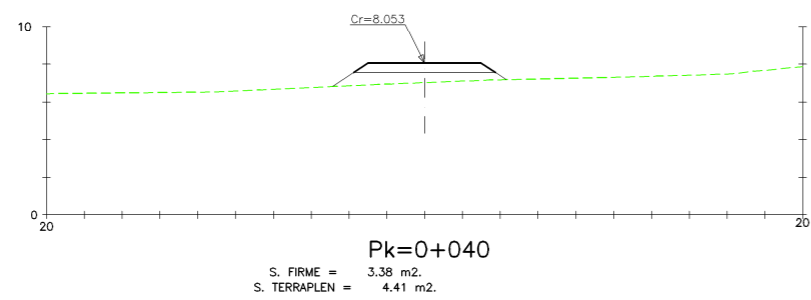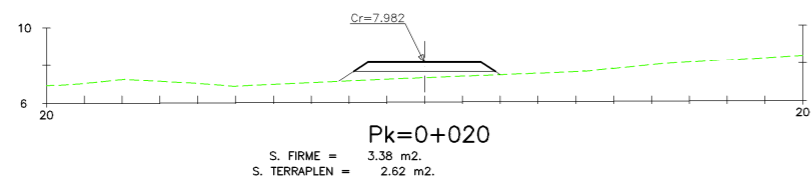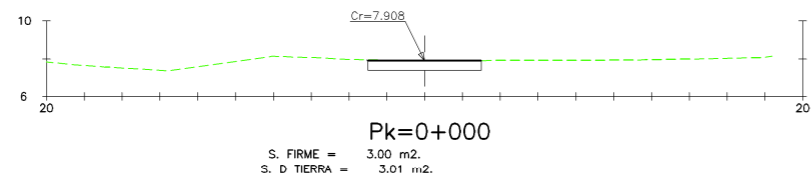


PERFILES TRANSVERSALES
ESCALA 1:200

OHARRAK:
NOTAS:

REV.	CLASE DE MODIFICACION	FECHA	NOMBRE/COMP.	OBRA
	BERRIKUSPENAK / REVISIONES	DATE / FECHA		NOVIEMBRE 2016
	AHOLKULARIA / CONSULTOR	INGENIARI EGILEA		INGENIERO AUTOR
	ESTREYCO	CARLOS GARCIA ACON		Ingeniero de caminos
	AHOLKULARIA ERREFERENTZIA	ERREFERENTZIA		REFERENCIA
	REFERENCIA CONSULTOR			

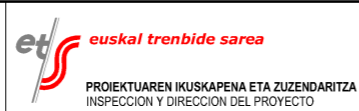

ESKALA ORIGINALA:
ESCALA ORIGINAL
(DIN-A1)

 

1:200

ESKALA GRAFIKOA
ESCALA GRAFICA

PROIEKTUAREN IZENBURUA
TITULO DEL PROYECTO

ESTUDIO INFORMATIVO DE LA SOLUCIÓN
SOTERRADA DE ACCESO AL AEROPUERTO.
TRAMO: LA OLA-SONDIKA

PLANOAREN IZENBURUA
TITULO DEL PLANO

VIALES PROVISIONALES Y OBRAS COMPLEMENTARIAS
DESVÍO PROVISIONAL VIAL DE ACCESO A SANGRÓNIZ
PERFILES TRANSVERSALES

PLANO-ZK / N. PLANO

12.2

2 DE 2