


OHARRAK:  
NOTAS:

**LEYENDA SANEAMIENTO**

RED DE FECALES  
POZO

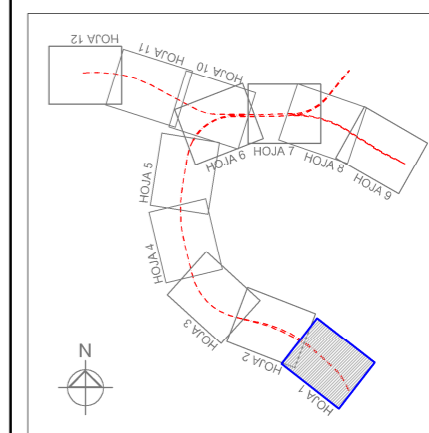

REV.	CLASE DE MODIFICACION	FECHA	NOMBRE/COMP.	OBRA
	BERRIKUSPENAK / REVISIONES	DATE / FECHA		NOVIEMBRE 2016
	AHOLKULARIA / CONSULTOR	INGENIARI EGILEA INGENIERO AUTOR		
	ESTYCO		CARLOS GARCIA ACON Ingeniero de caminos	
AHOLKULARIA ERREFERENTZIA REFERENCIA CONSULTOR		ERREFERENTZIA REFERENCIA		



ESKALA ORIGINALA:  
ESCALA ORIGINAL  
(DIN-A1)  
1:500  
0 5 10 15 20 25m  
ESKALA GRAFIKOA  
ESCALA GRAFICA


PROIEKTUAREN IZENBURUA  
TITULO DEL PROYECTO

ESTUDIO INFORMATIVO DE LA SOLUCIÓN  
SOTERRADA DE ACCESO AL AEROPUERTO.  
TRAMO: LA OLA-SONDIKA

PLANOAREN IZENBURUA  
TITULO DEL PLANO



SERVICIOS AFECTADOS  
SERVICIOS EXISTENTES  
SANEAMIENTO - EJE PRINCIPAL

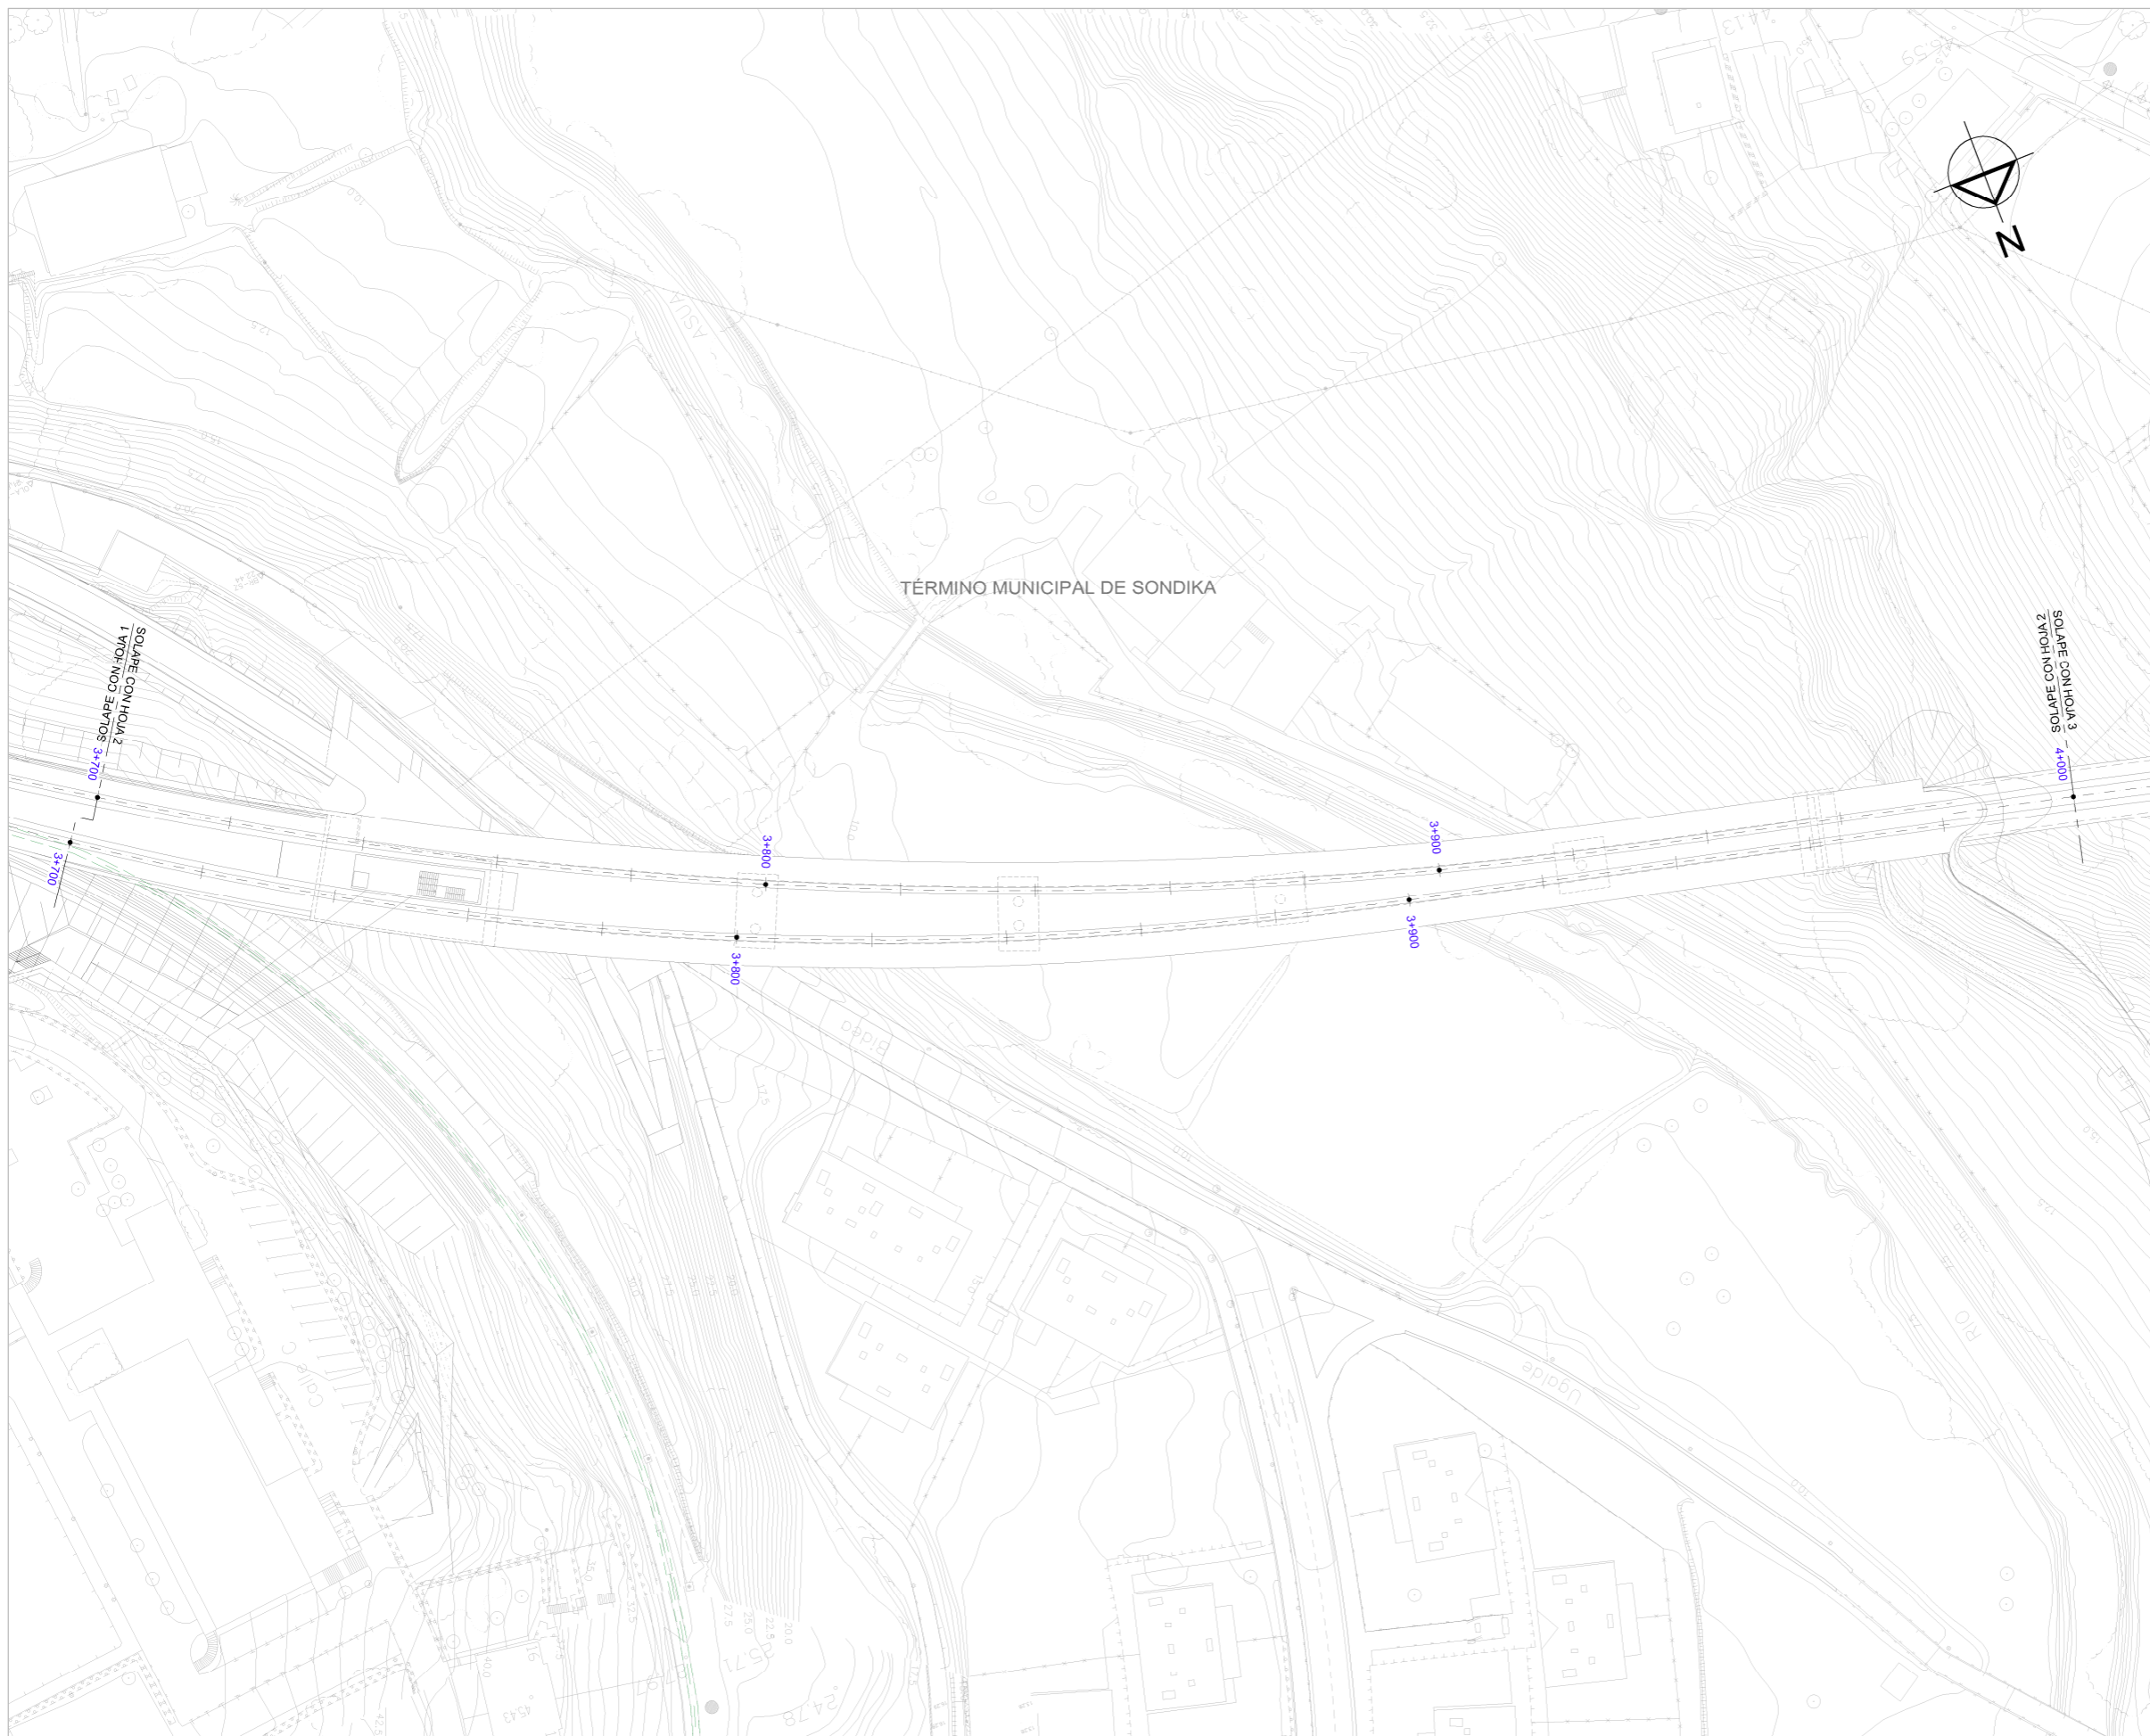

PLANO-ZK / N. PLANO  
13.1.1  
1 DE 12




OHARRAK:  
NOTAS:

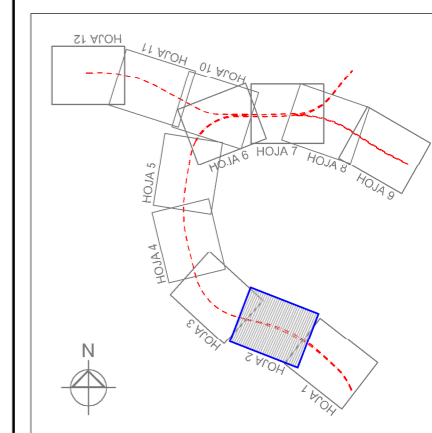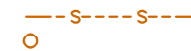**LEYENDA SANEAMIENTO**  
RED DE FECALES  
POZO



REV.	CLASE DE MODIFICACION	FECHA	NOMBRE	COMP.	OBRA
	BERRIKUSPENAK / REVISIONES	DATE / FECHA			NOVIEMBRE 2016
	AHOLKULARIA / CONSULTOR		INGENIARI EGILEA INGENIERO AUTOR		
			<b>ESTEYCO</b> 		 CARLOS GARCIA ACON Ingeniero de caminos
	AHOLKULARIA ERREFERENTZIA REFERENCIA CONSULTOR		ERREFERENTZIA REFERENCIA		





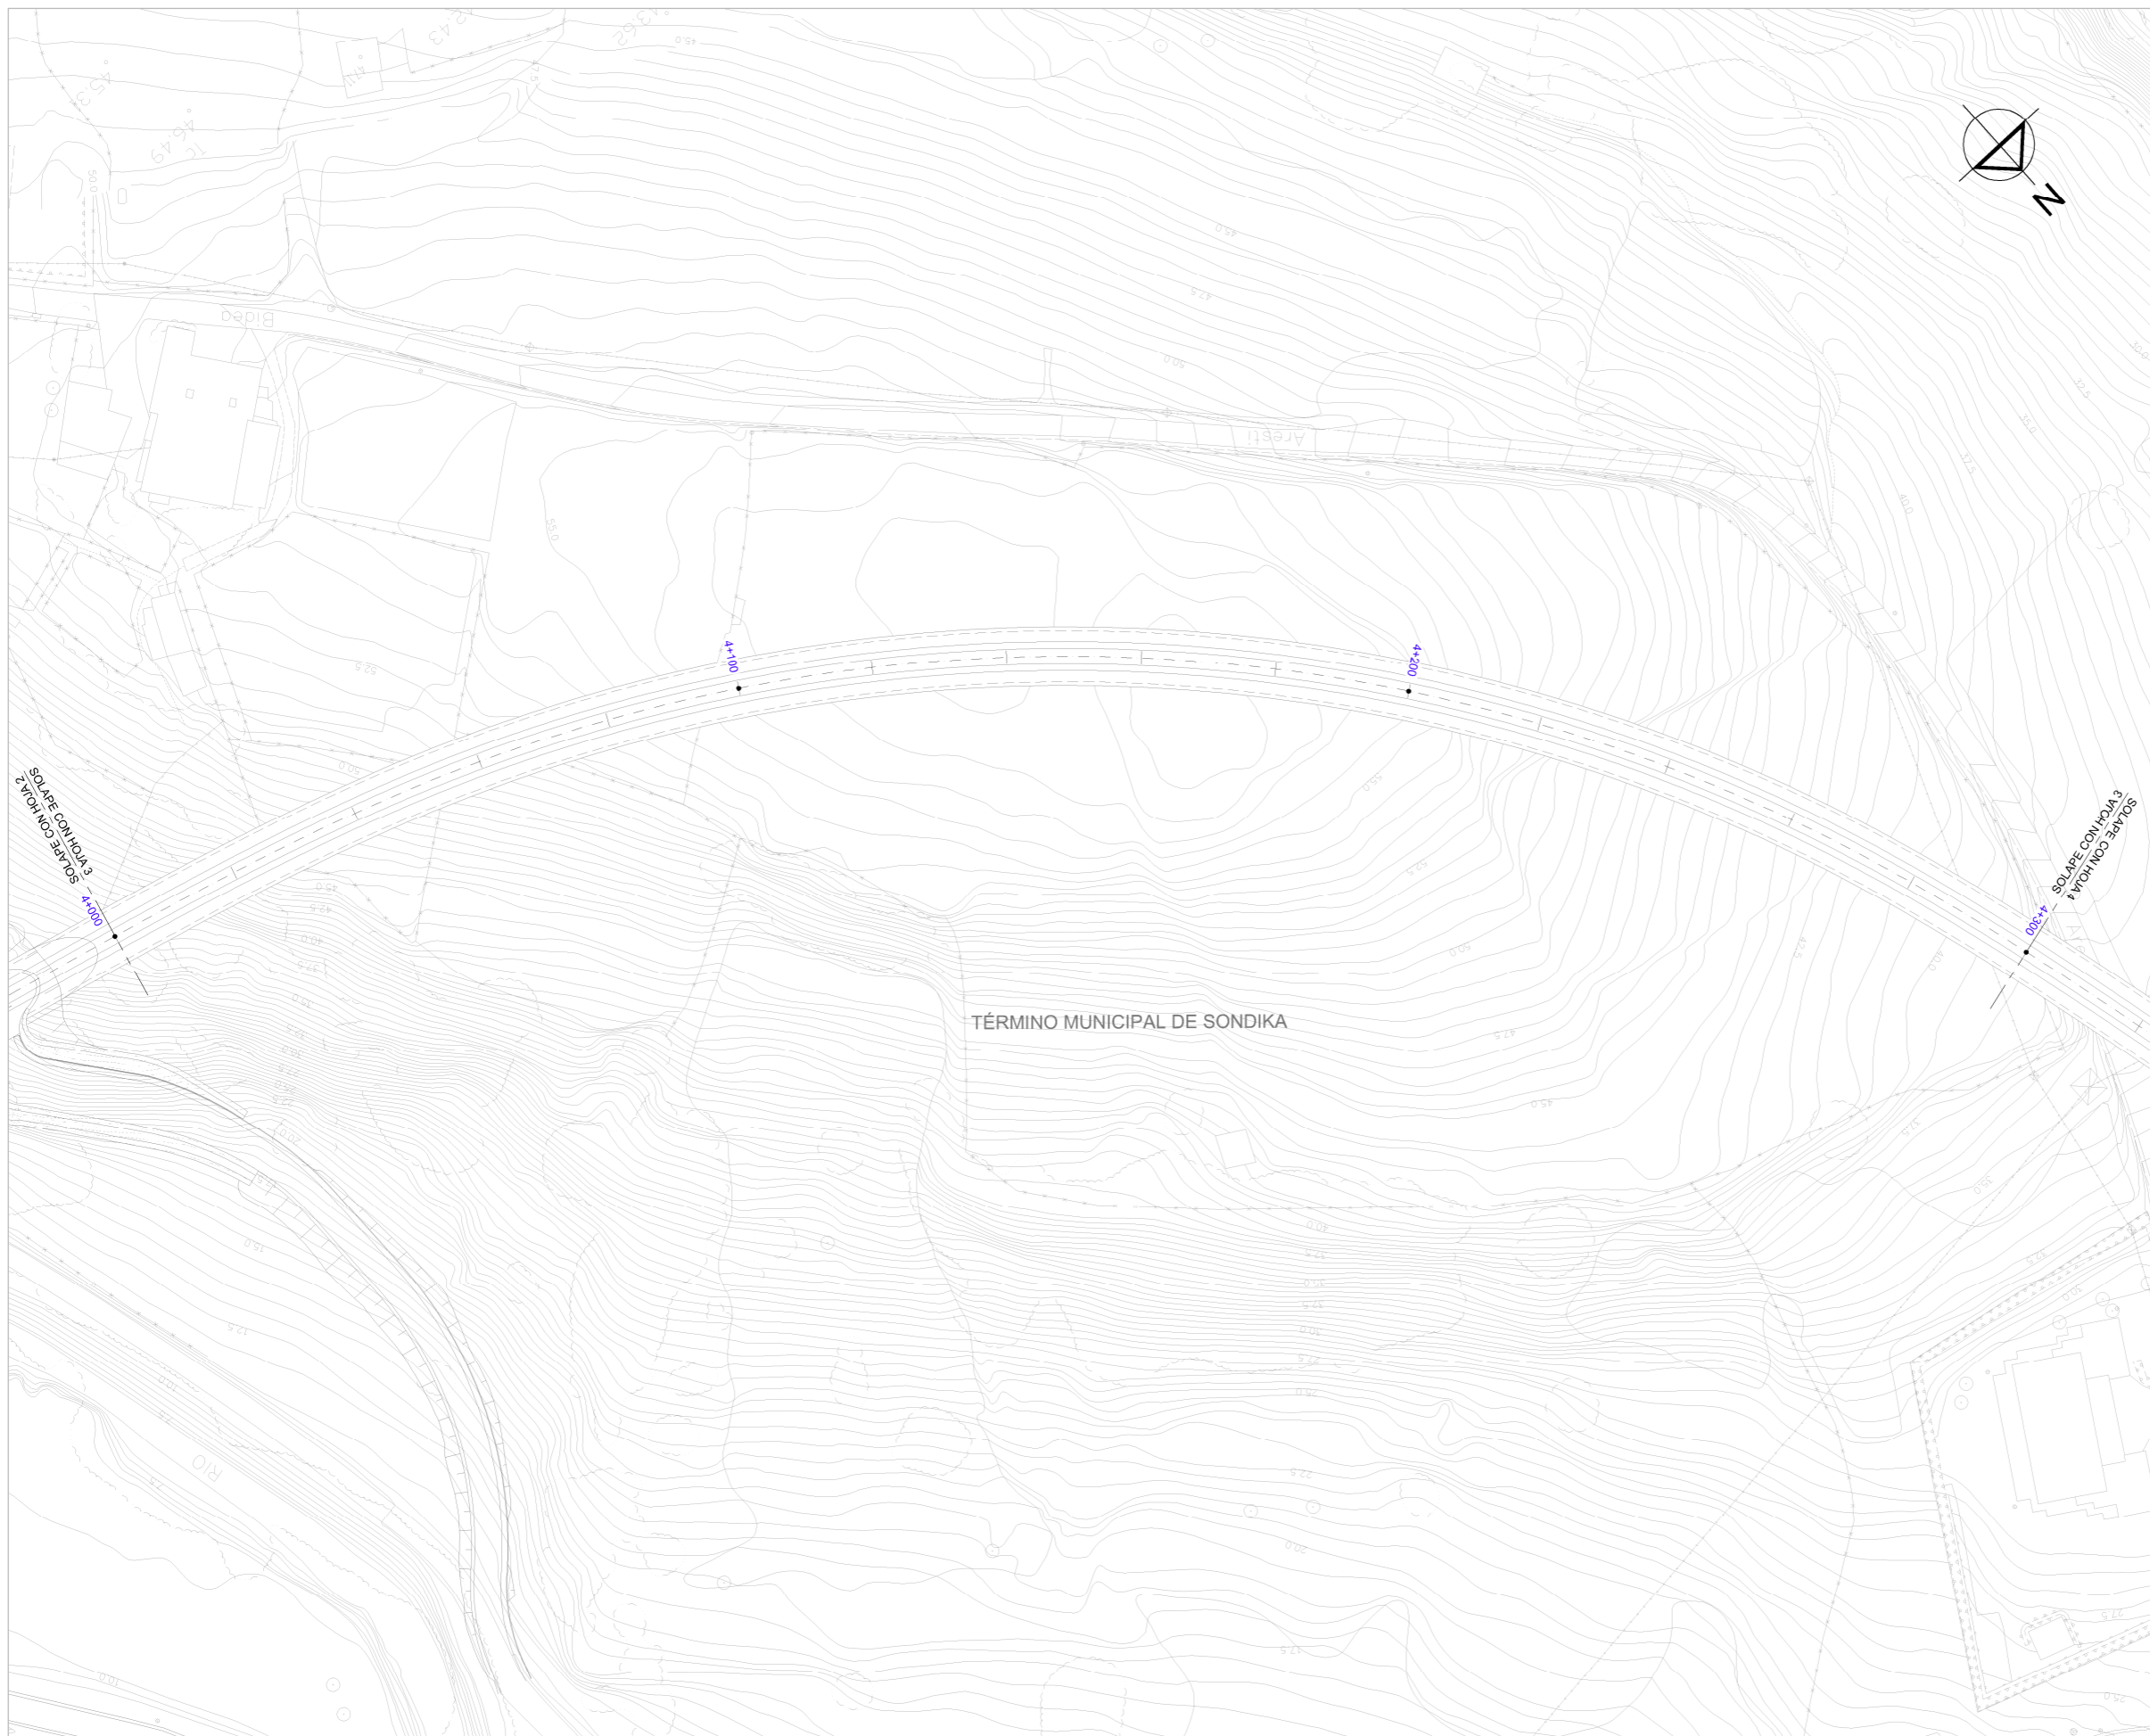


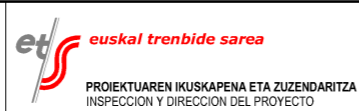
OHARRAK:  
NOTAS:

**LEYENDA SANEAMIENTO**


RED DE FECALES  
POZO

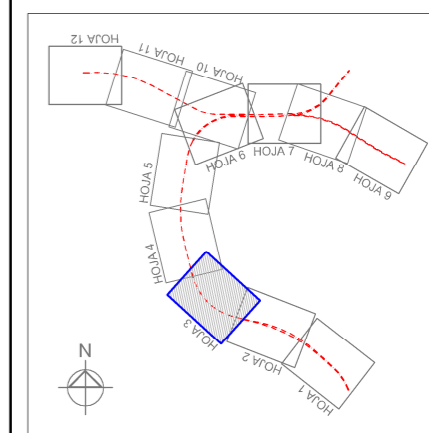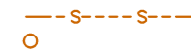

REV.	CLASE DE MODIFICACION	FECHA	NOMBRE	COMP.	OBRA
	BERRIKUSPENAK / REVISIONES	DATE / FECHA			NOVIEMBRE 2016
	AHOLKULARIA / CONSULTOR	INGENIARI EGILEA INGENIERO AUTOR  CARLOS GARCIA ACON Ingeniero de caminos			
	AHOLKULARIA ERREFERENTZIA REFERENCIA CONSULTOR	ERREFERENTZIA REFERENCIA			



ESKALA ORIGINALA:  
ESCALA ORIGINAL  
(DIN-A1)  
1:500

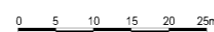

ESKALA GRAFIKOA  
ESCALA GRAFICA

PROIEKTUAREN IZENBURUA  
TITULO DEL PROYECTO


ESTUDIO INFORMATIVO DE LA SOLUCIÓN  
SOTERRADA DE ACCESO AL AEROPUERTO.  
TRAMO: LA OLA-SONDIKA

PLANOAREN IZENBURUA  
TITULO DEL PLANO

SERVICIOS AFECTADOS  
SERVICIOS EXISTENTES  
SANEAMIENTO - EJE PRINCIPAL

PLANO-ZK / N. PLANO  
13.1.1

3 DE 12

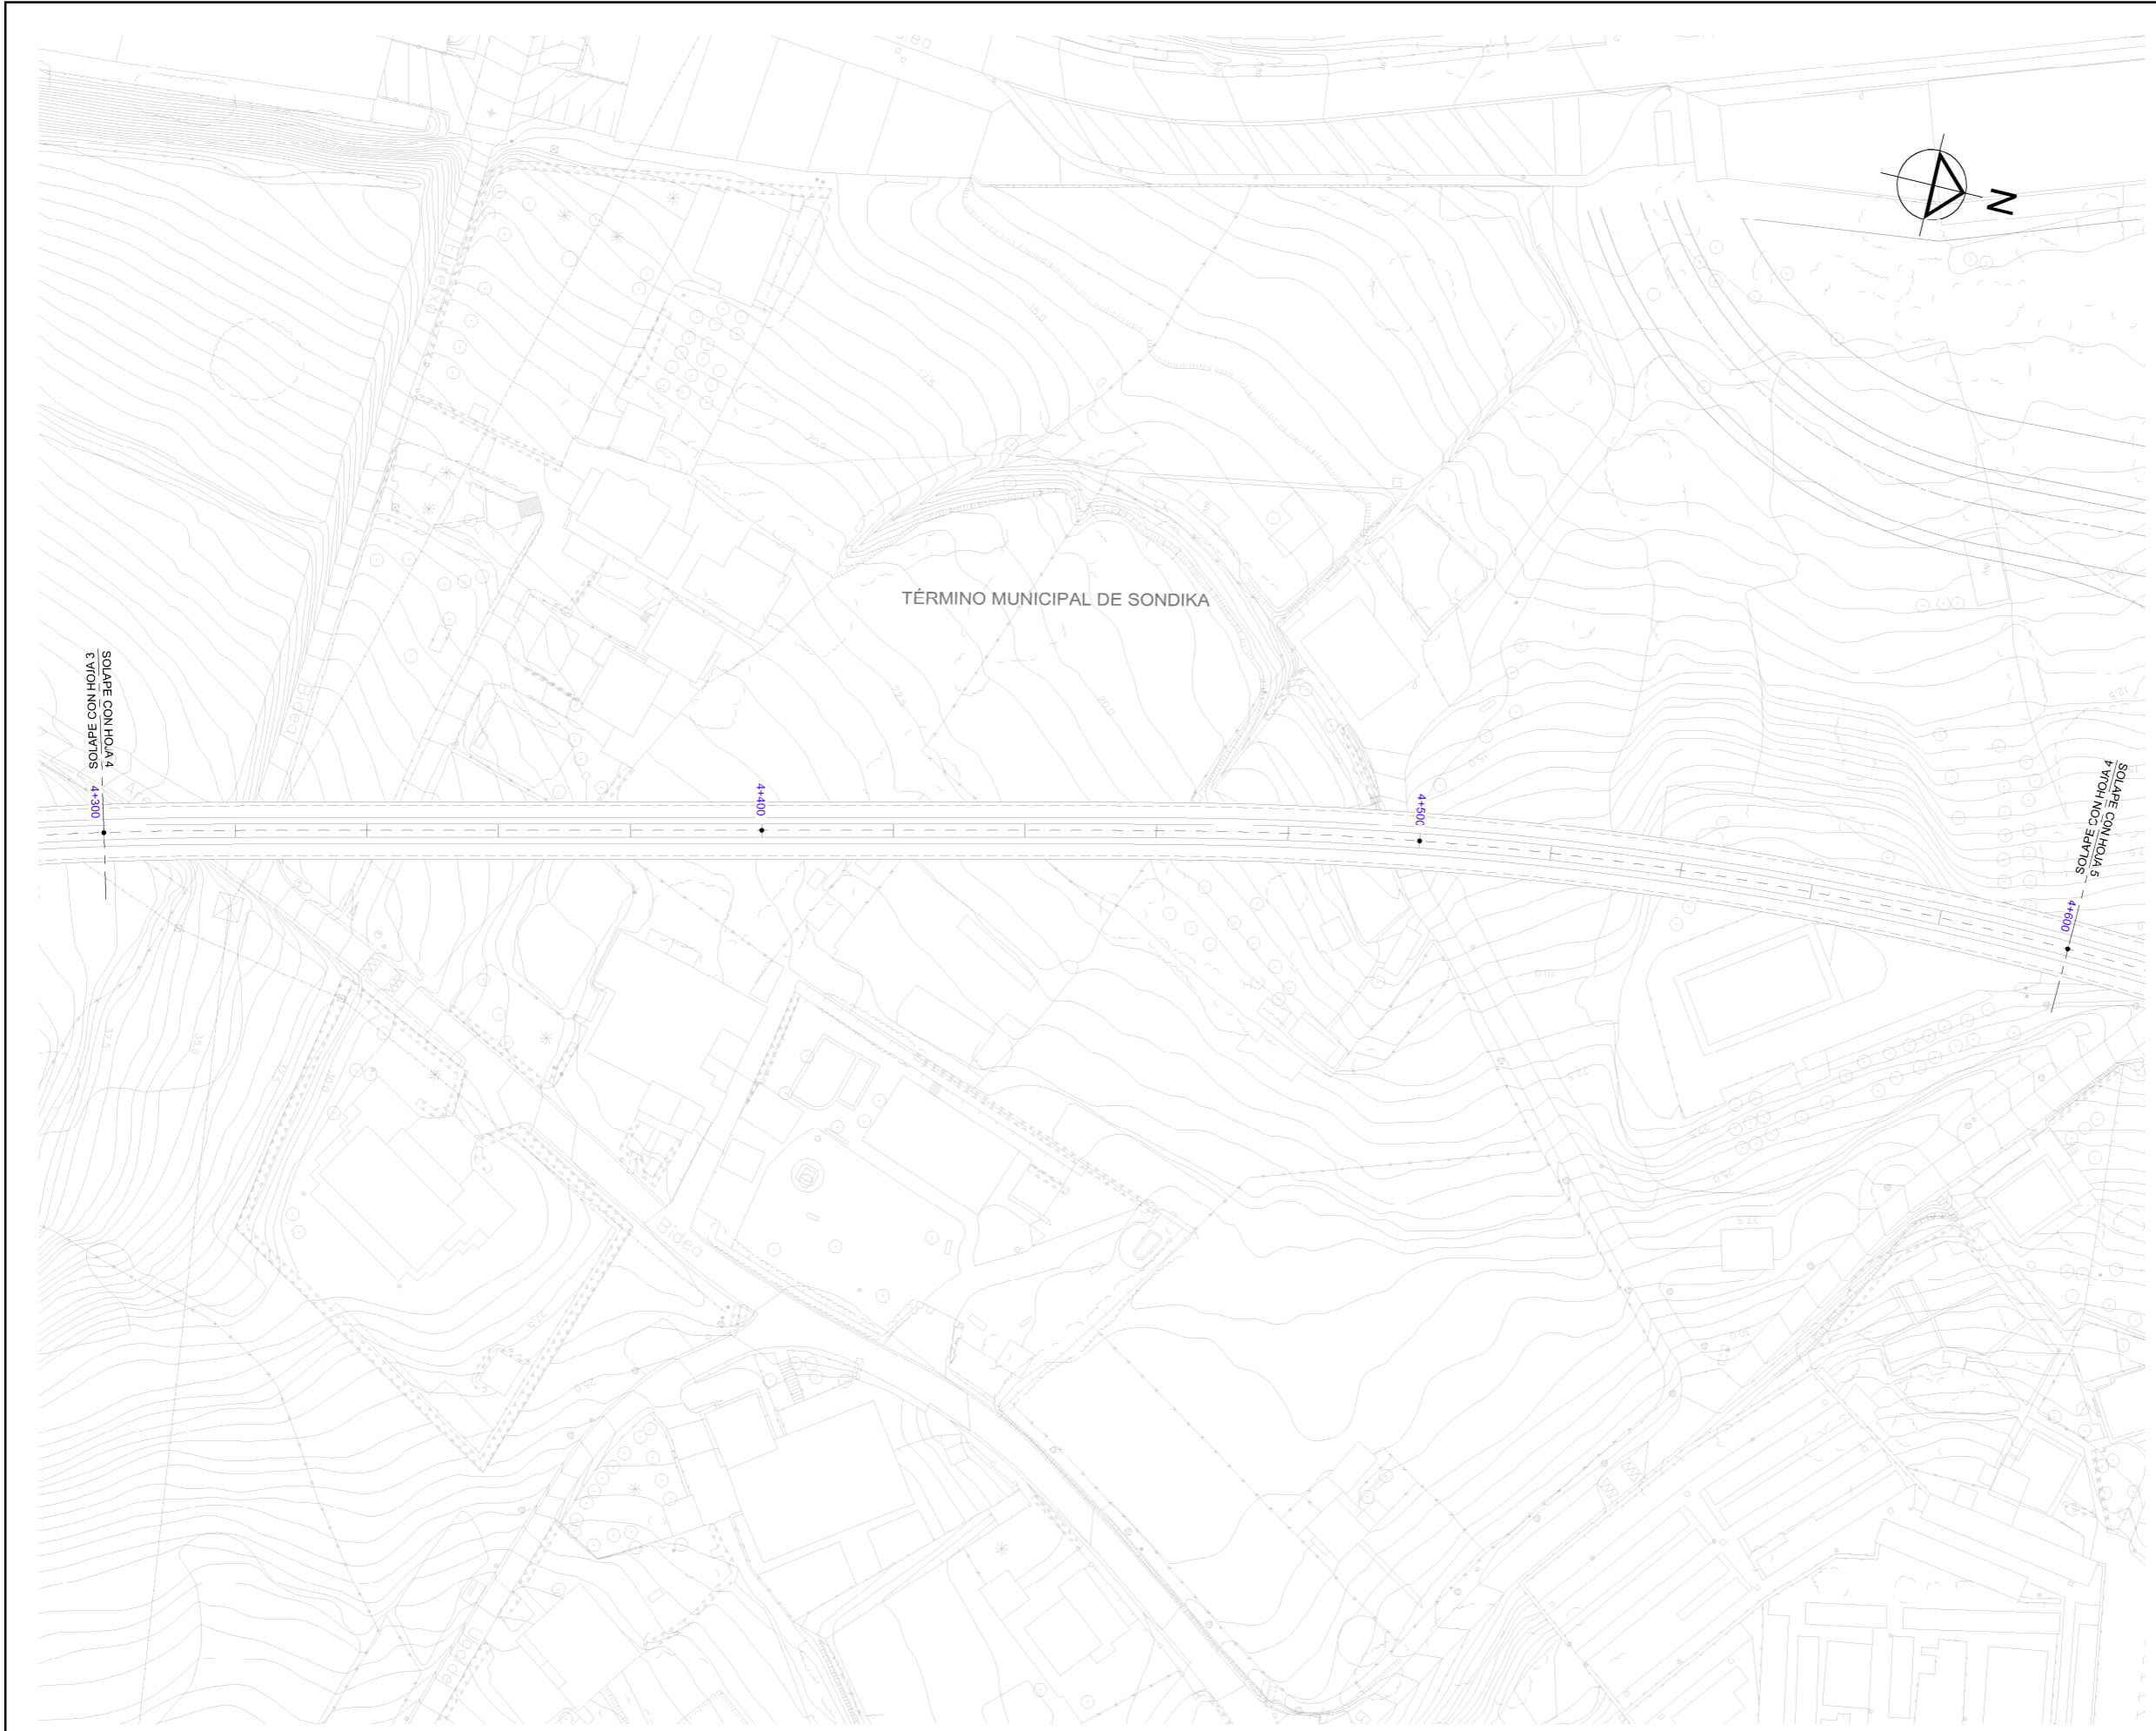


OHARRAK:  
 NOTAS:


**LEYENDA SANEAMIENTO**

RED DE FECALES — S — S —

POZO ○

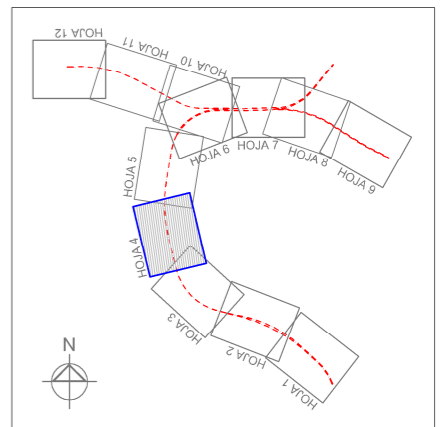

REV.	CLASE DE MODIFICACION	FECHA	NOMBRE	COMP.	OBRA
	BERRIKUSPENAK / REVISIONES	DATE / FECHA	NOVIEMBRE 2016		
AHOLKULARIA / CONSULTOR		INGENIARI EGILEA INGENIERO AUTOR			
ESTEYCO		CARLOS GARCIA ACON Ingeniero de caminos			
AHOLKULARIA ERREFERENTZIA REFERENCIA CONSULTOR		ERREFERENTZIA REFERENCIA			

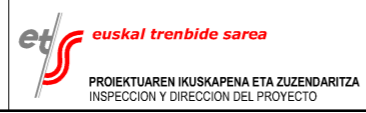

ESKALA ORIGINALA:  
 ESCALA ORIGINAL  
 (DIN-A1)

1:500

0 5 10 15 20 25m

ESKALA GRAFIKOA  
 ESCALA GRAFICA

PROIEKTUAREN IZENBURUA  
 TITULO DEL PROYECTO

ESTUDIO INFORMATIVO DE LA SOLUCIÓN  
 SOTERRADA DE ACCESO AL AEROPUERTO.  
 TRAMO: LA OLA-SONDIKA

PLANOAREN IZENBURUA  
 TITULO DEL PLANO

SERVICIOS AFECTADOS  
 SERVICIOS EXISTENTES  
 SANEAMIENTO - EJE PRINCIPAL


PLANO-ZK / N. PLANO  
 13.1.1

4 DE 12







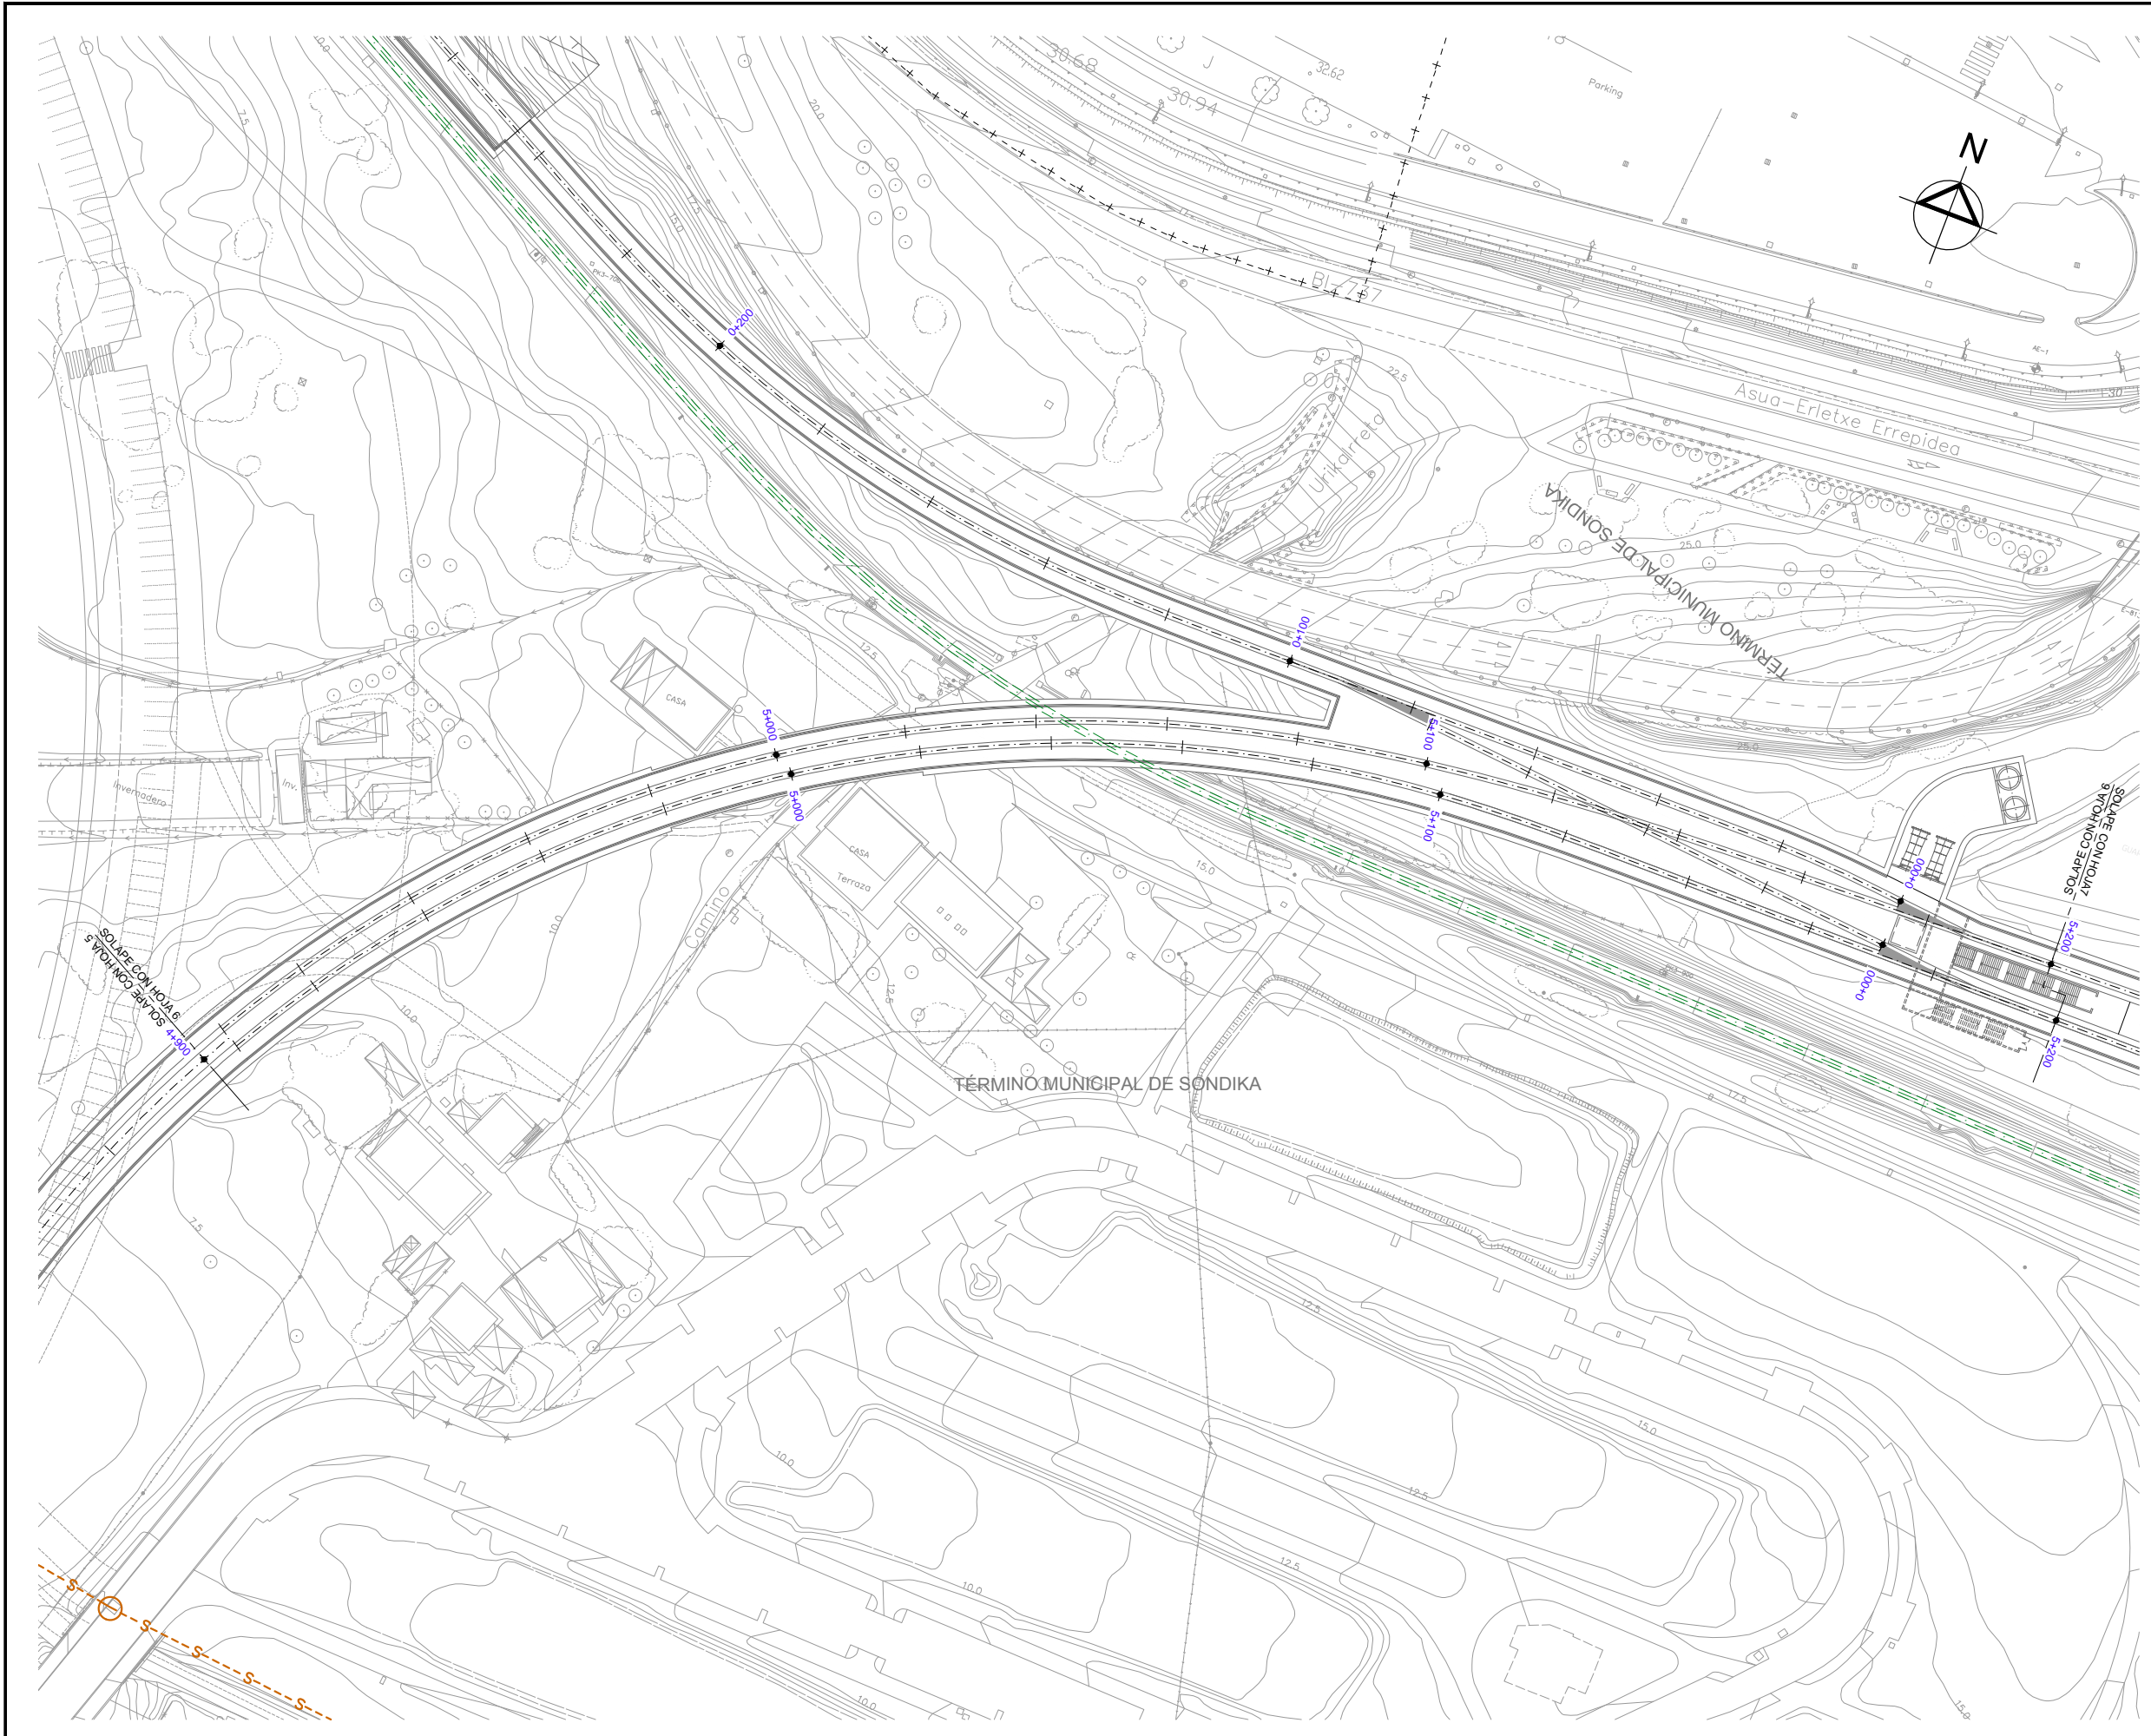





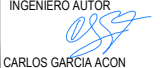
OHARRAK :  
 NOTAS :


**LEYENDA SANEAMIENTO**

RED DE FECALES 

POZO 

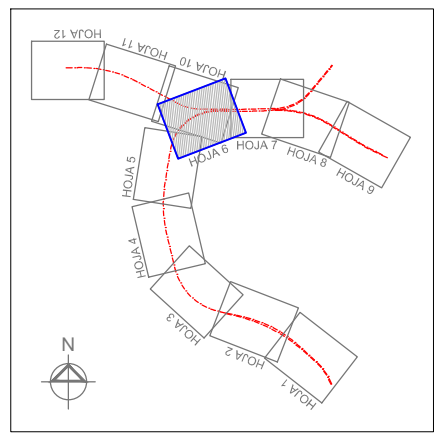


REV.	CLASE DE MODIFICACION	FECHA	NOMBRE	COMP.	OBRA
BERRIKUSPENAK / REVISIONES		DATE / FECHA			NOVIEMBRE 2016
AHOLKULARIA / CONSULTOR		INGENIARI EGILEA			INGENIERO AUTOR
					 CARLOS GARCIA ACON Ingeniero de caminos
AHOLKULARIA ERREFERENTZIA		ERREFERENTZIA			REFERENCIA
REFERENCIA CONSULTOR		REFERENCIA			

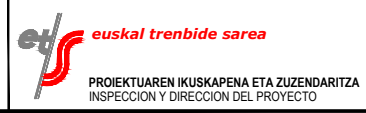

ESKALA ORIGINALA:  
 ESCALA ORIGINAL  
 (DIN-A1)

1:500

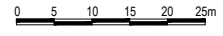

ESKALA GRAFIKOA  
 ESCALA GRAFICA

PROIEKTUAREN IZENBURUA  
 TITULO DEL PROYECTO

ESTUDIO INFORMATIVO DE LA SOLUCIÓN  
 SOTERRADA DE ACCESO AL AEROPUERTO.  
 TRAMO: LA OLA-SONDIKA


PLANOAREN IZENBURUA  
 TITULO DEL PLANO

SERVICIOS AFECTADOS  
 SERVICIOS EXISTENTES  
 SANEAMIENTO - EJE PRINCIPAL


PLANO-ZK / N. PLANO  
 13.1.1

6 DE 12




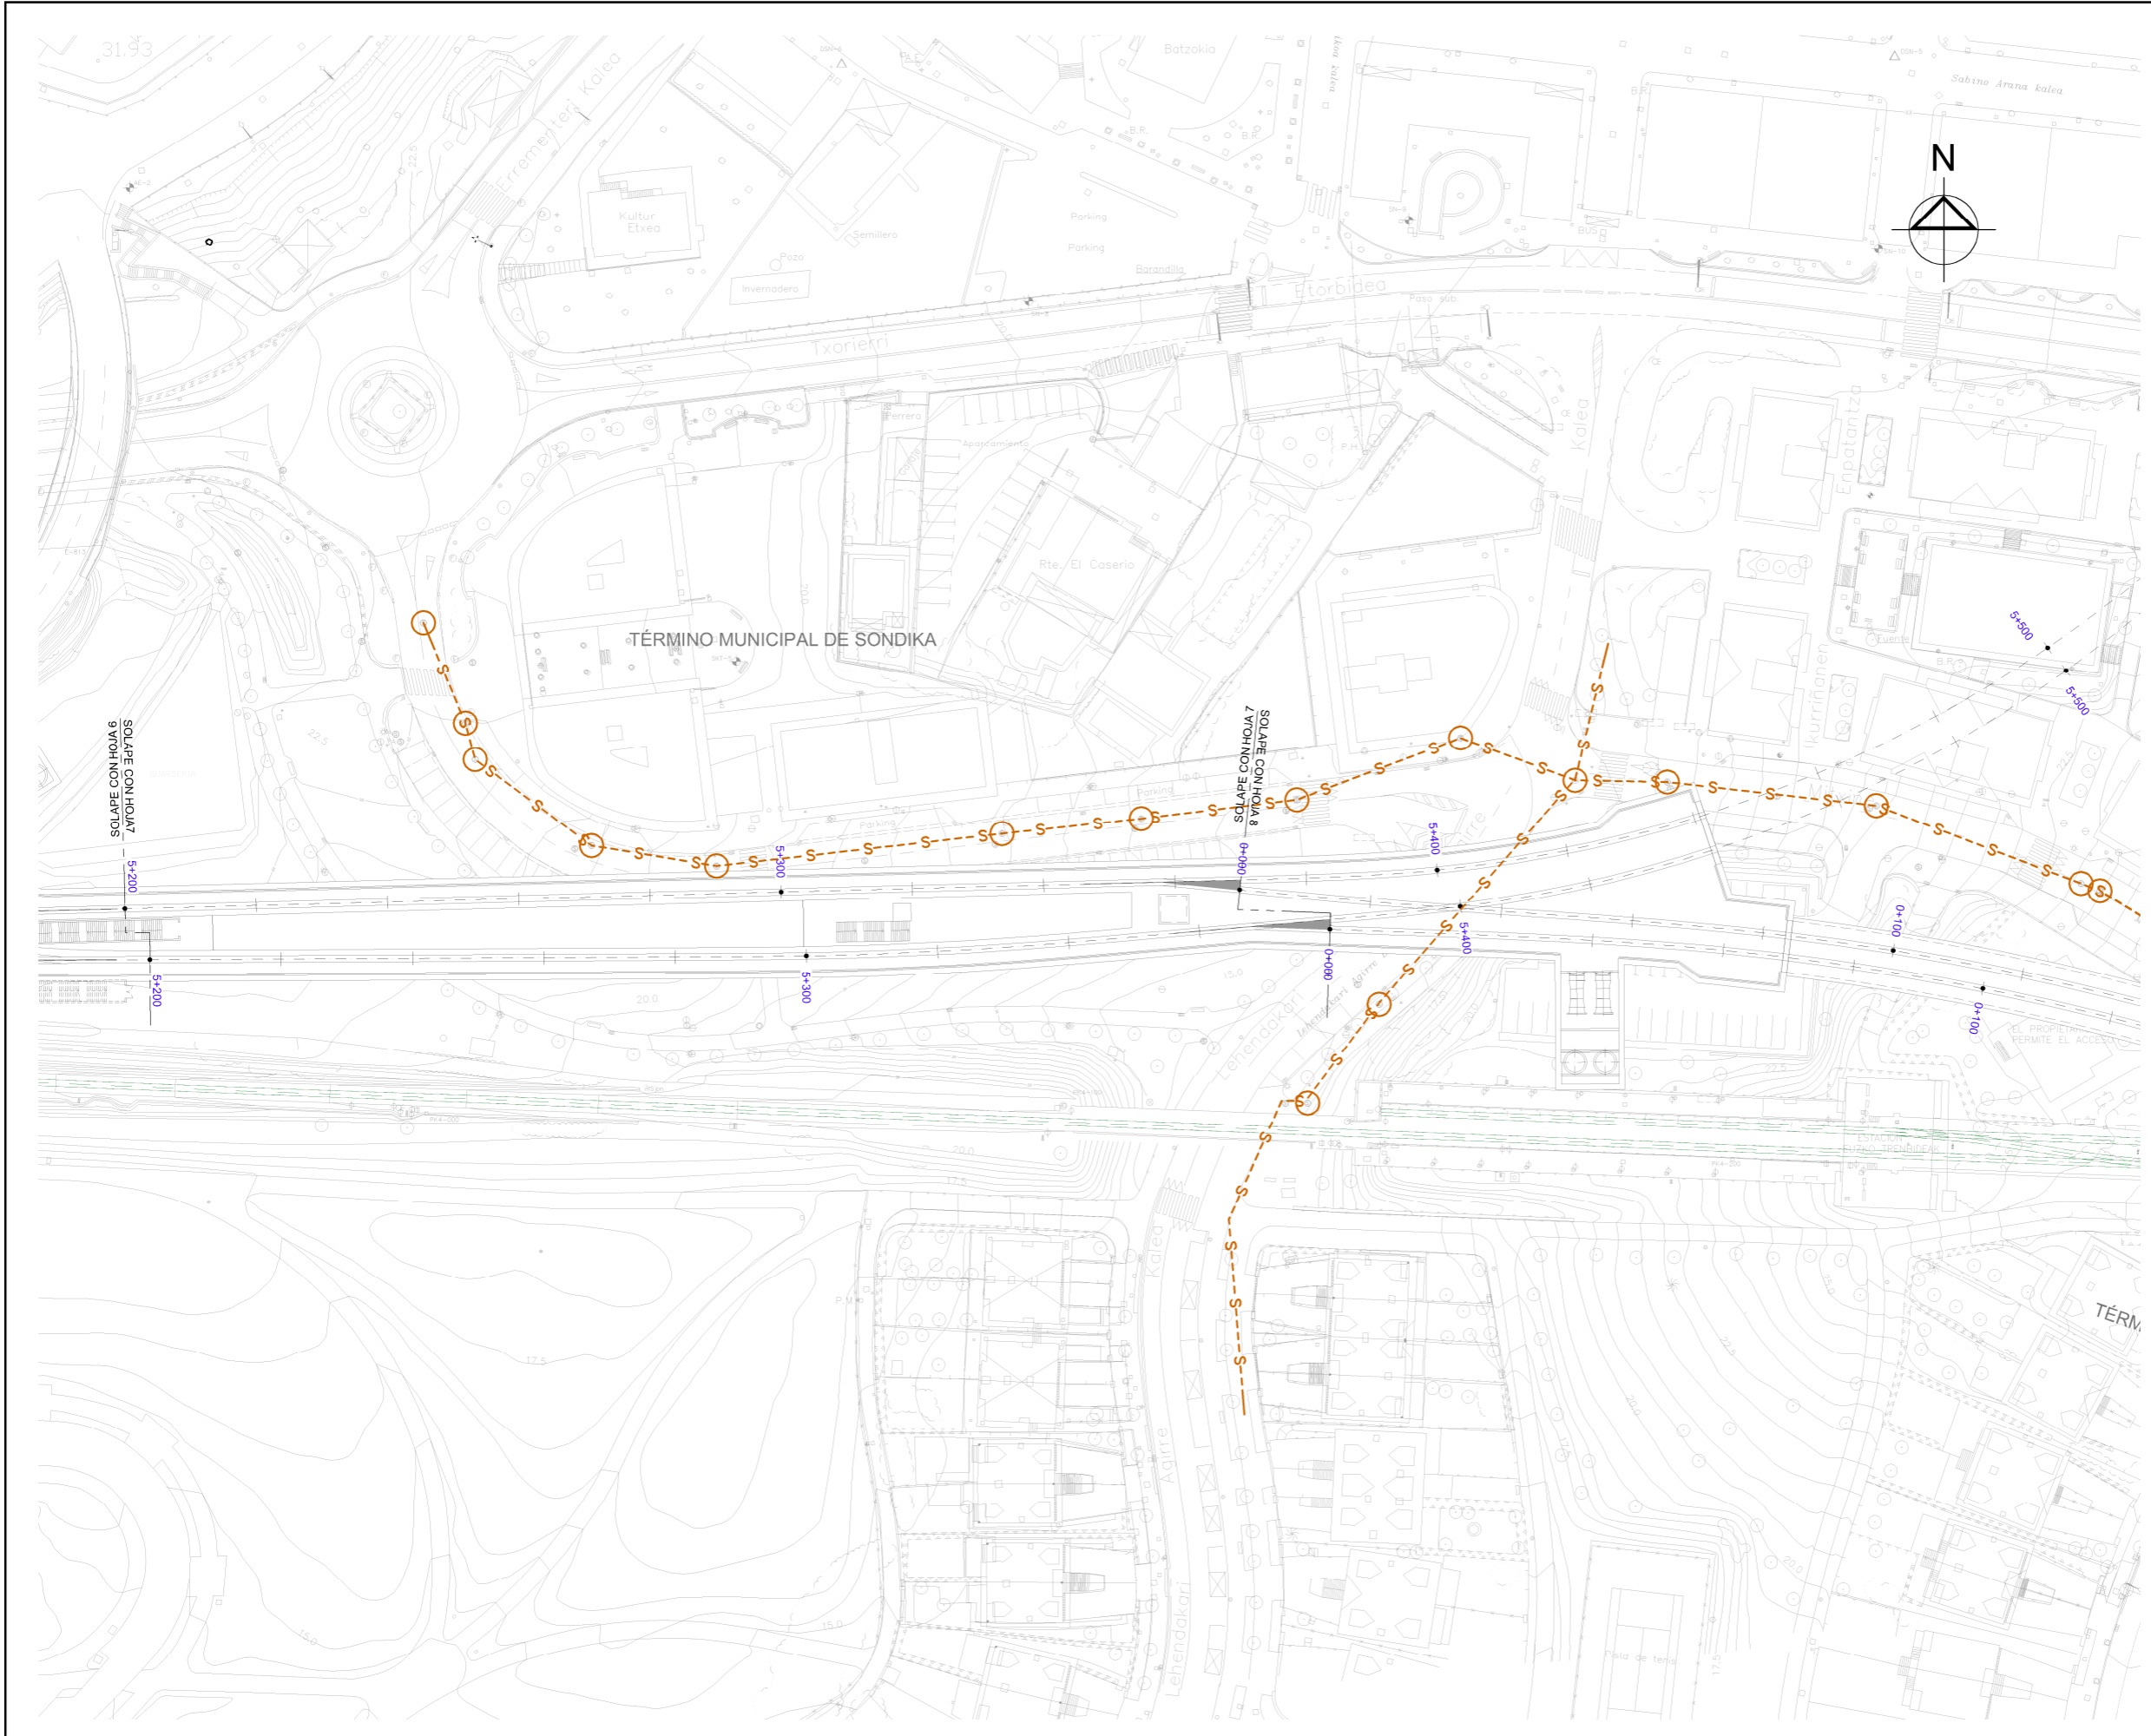


OHARRAK:  
 NOTAS:  
**LEYENDA SANEAMIENTO**  
 RED DE FECALES — S — S —  
 POZO ○

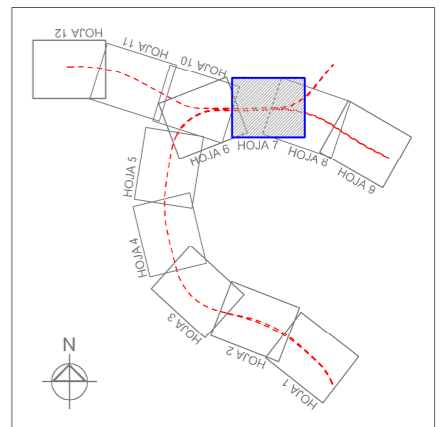

REV.	CLASE DE MODIFICACION	FECHA	NOMBRE	COMP.	OBRA
	BERRIKUSPENAK / REVISIONES	DATE / FECHA	NOVIEMBRE 2016		
AHOLKULARIA / CONSULTOR		INGENIARI EGILEA INGENIERO AUTOR			
ESTEYCO		CARLOS GARCIA ACON Ingeniero de caminos			
AHOLKULARIA ERREFERENTZIA REFERENCIA CONSULTOR		ERREFERENTZIA REFERENCIA			

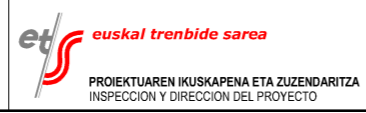

ESKALA ORIGINALA:  
 ESCALA ORIGINAL  
 (DIN-A1)  
 1:500

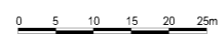

ESKALA GRAFIKOA  
 ESCALA GRAFICA

PROIEKTUAREN IZENBURUA  
 TITULO DEL PROYECTO

ESTUDIO INFORMATIVO DE LA SOLUCIÓN  
 SOTERRADA DE ACCESO AL AEROPUERTO.  
 TRAMO: LA OLA-SONDIKA

PLANOAREN IZENBURUA  
 TITULO DEL PLANO

SERVICIOS AFECTADOS  
 SERVICIOS EXISTENTES  
 SANEAMIENTO - EJE PRINCIPAL

PLANO-ZK / N. PLANO

13.1.1

7 DE 12













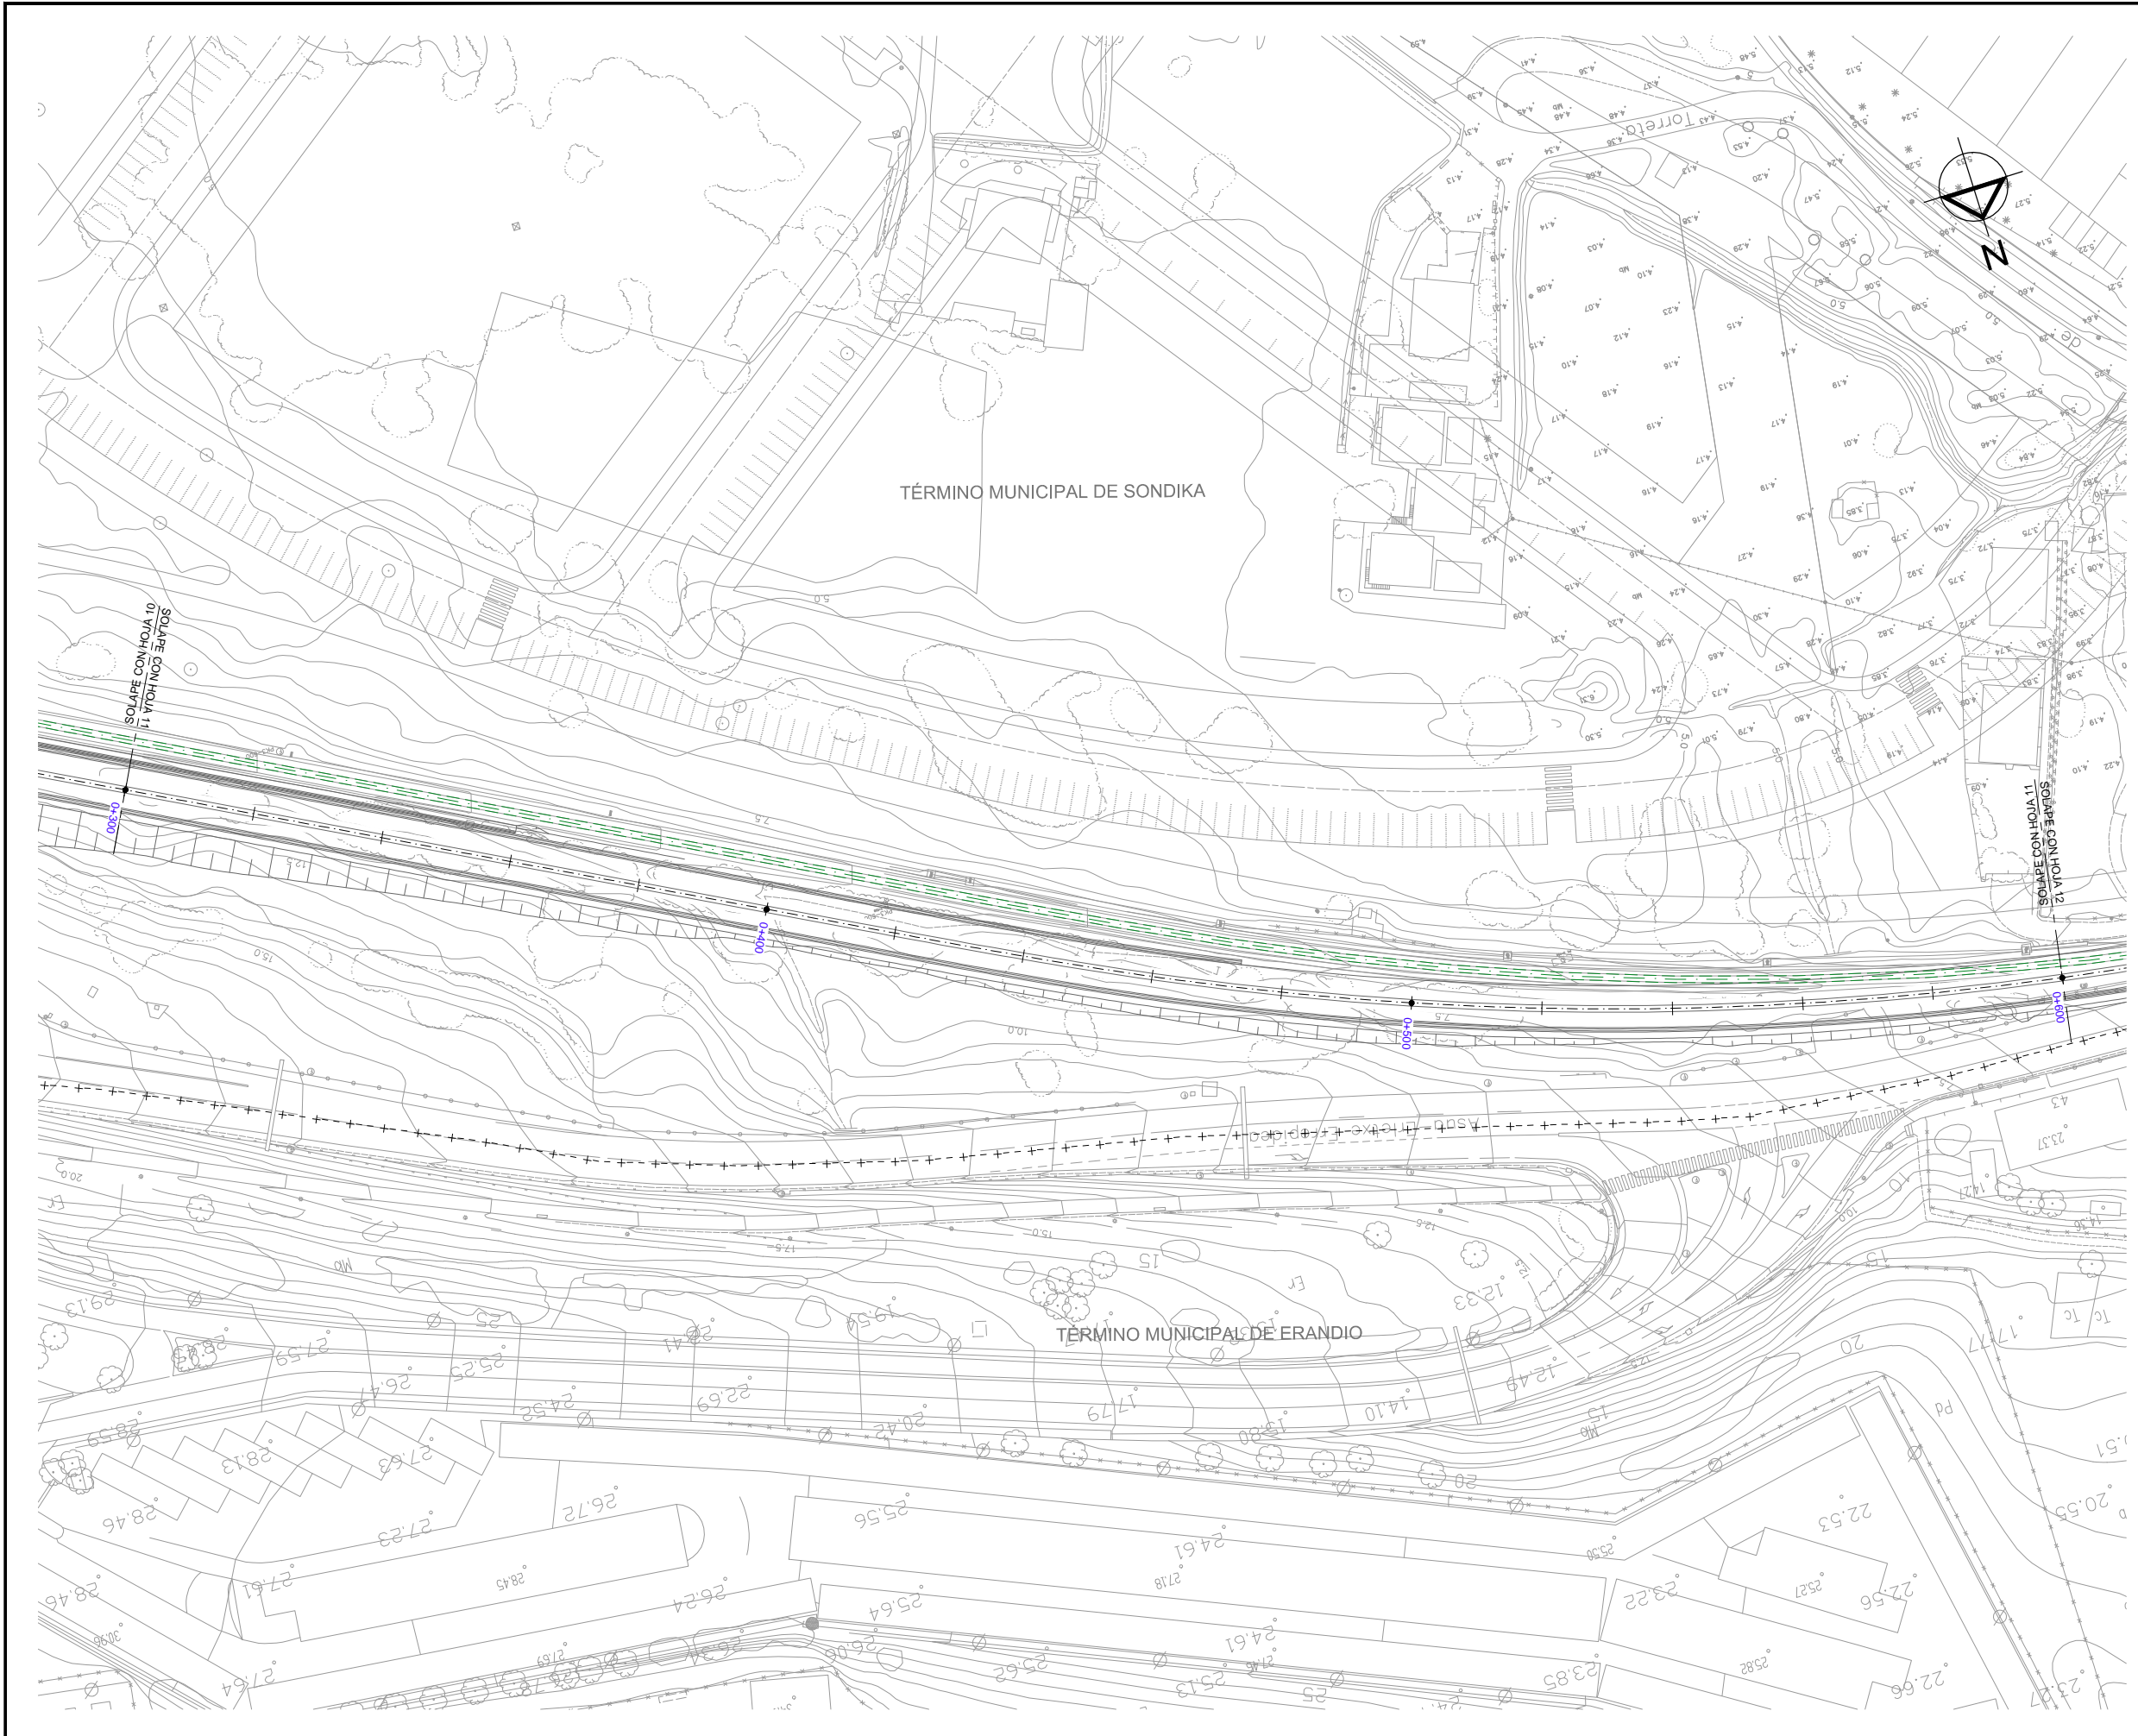


OHARRAK :  
 NOTAS :


**LEYENDA SANEAMIENTO**  
 RED DE FECALES — S — S —  
 POZO ○

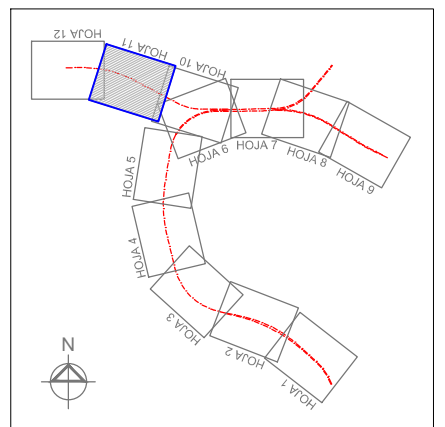

REV.	CLASE DE MODIFICACION	FECHA	NOMBRE	COMP.	OBRA
	BERRIKUSPENAK / REVISIONES	DATE / FECHA	NOVIEMBRE 2016		
AHOLKULARIA / CONSULTOR		INGENIARI EGILEA INGENIERO AUTOR			
ESTYGO		CARLOS GARCIA ACON Ingeniero de caminos			
AHOLKULARIA ERREFERENTZIA REFERENCIA CONSULTOR		ERREFERENTZIA REFERENCIA			

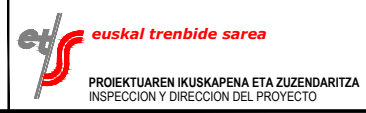

ESKALA ORIGINALA:  
 ESCALA ORIGINAL (DIN-A1)  
 1:500

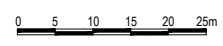

ESKALA GRAFIKOA  
 ESCALA GRAFICA

PROIEKTUAREN IZENBURUA  
 TITULO DEL PROYECTO

ESTUDIO INFORMATIVO DE LA SOLUCIÓN  
 SOTERRADA DE ACCESO AL AEROPUERTO.  
 TRAMO: LA OLA-SONDIKA


PLANOAREN IZENBURUA  
 TITULO DEL PLANO

SERVICIOS AFECTADOS  
 SERVICIOS EXISTENTES  
 SANEAMIENTO - RAMAL COCHERAS

PLANO-ZK / N. PLANO  
 13.1.1


11 DE 12

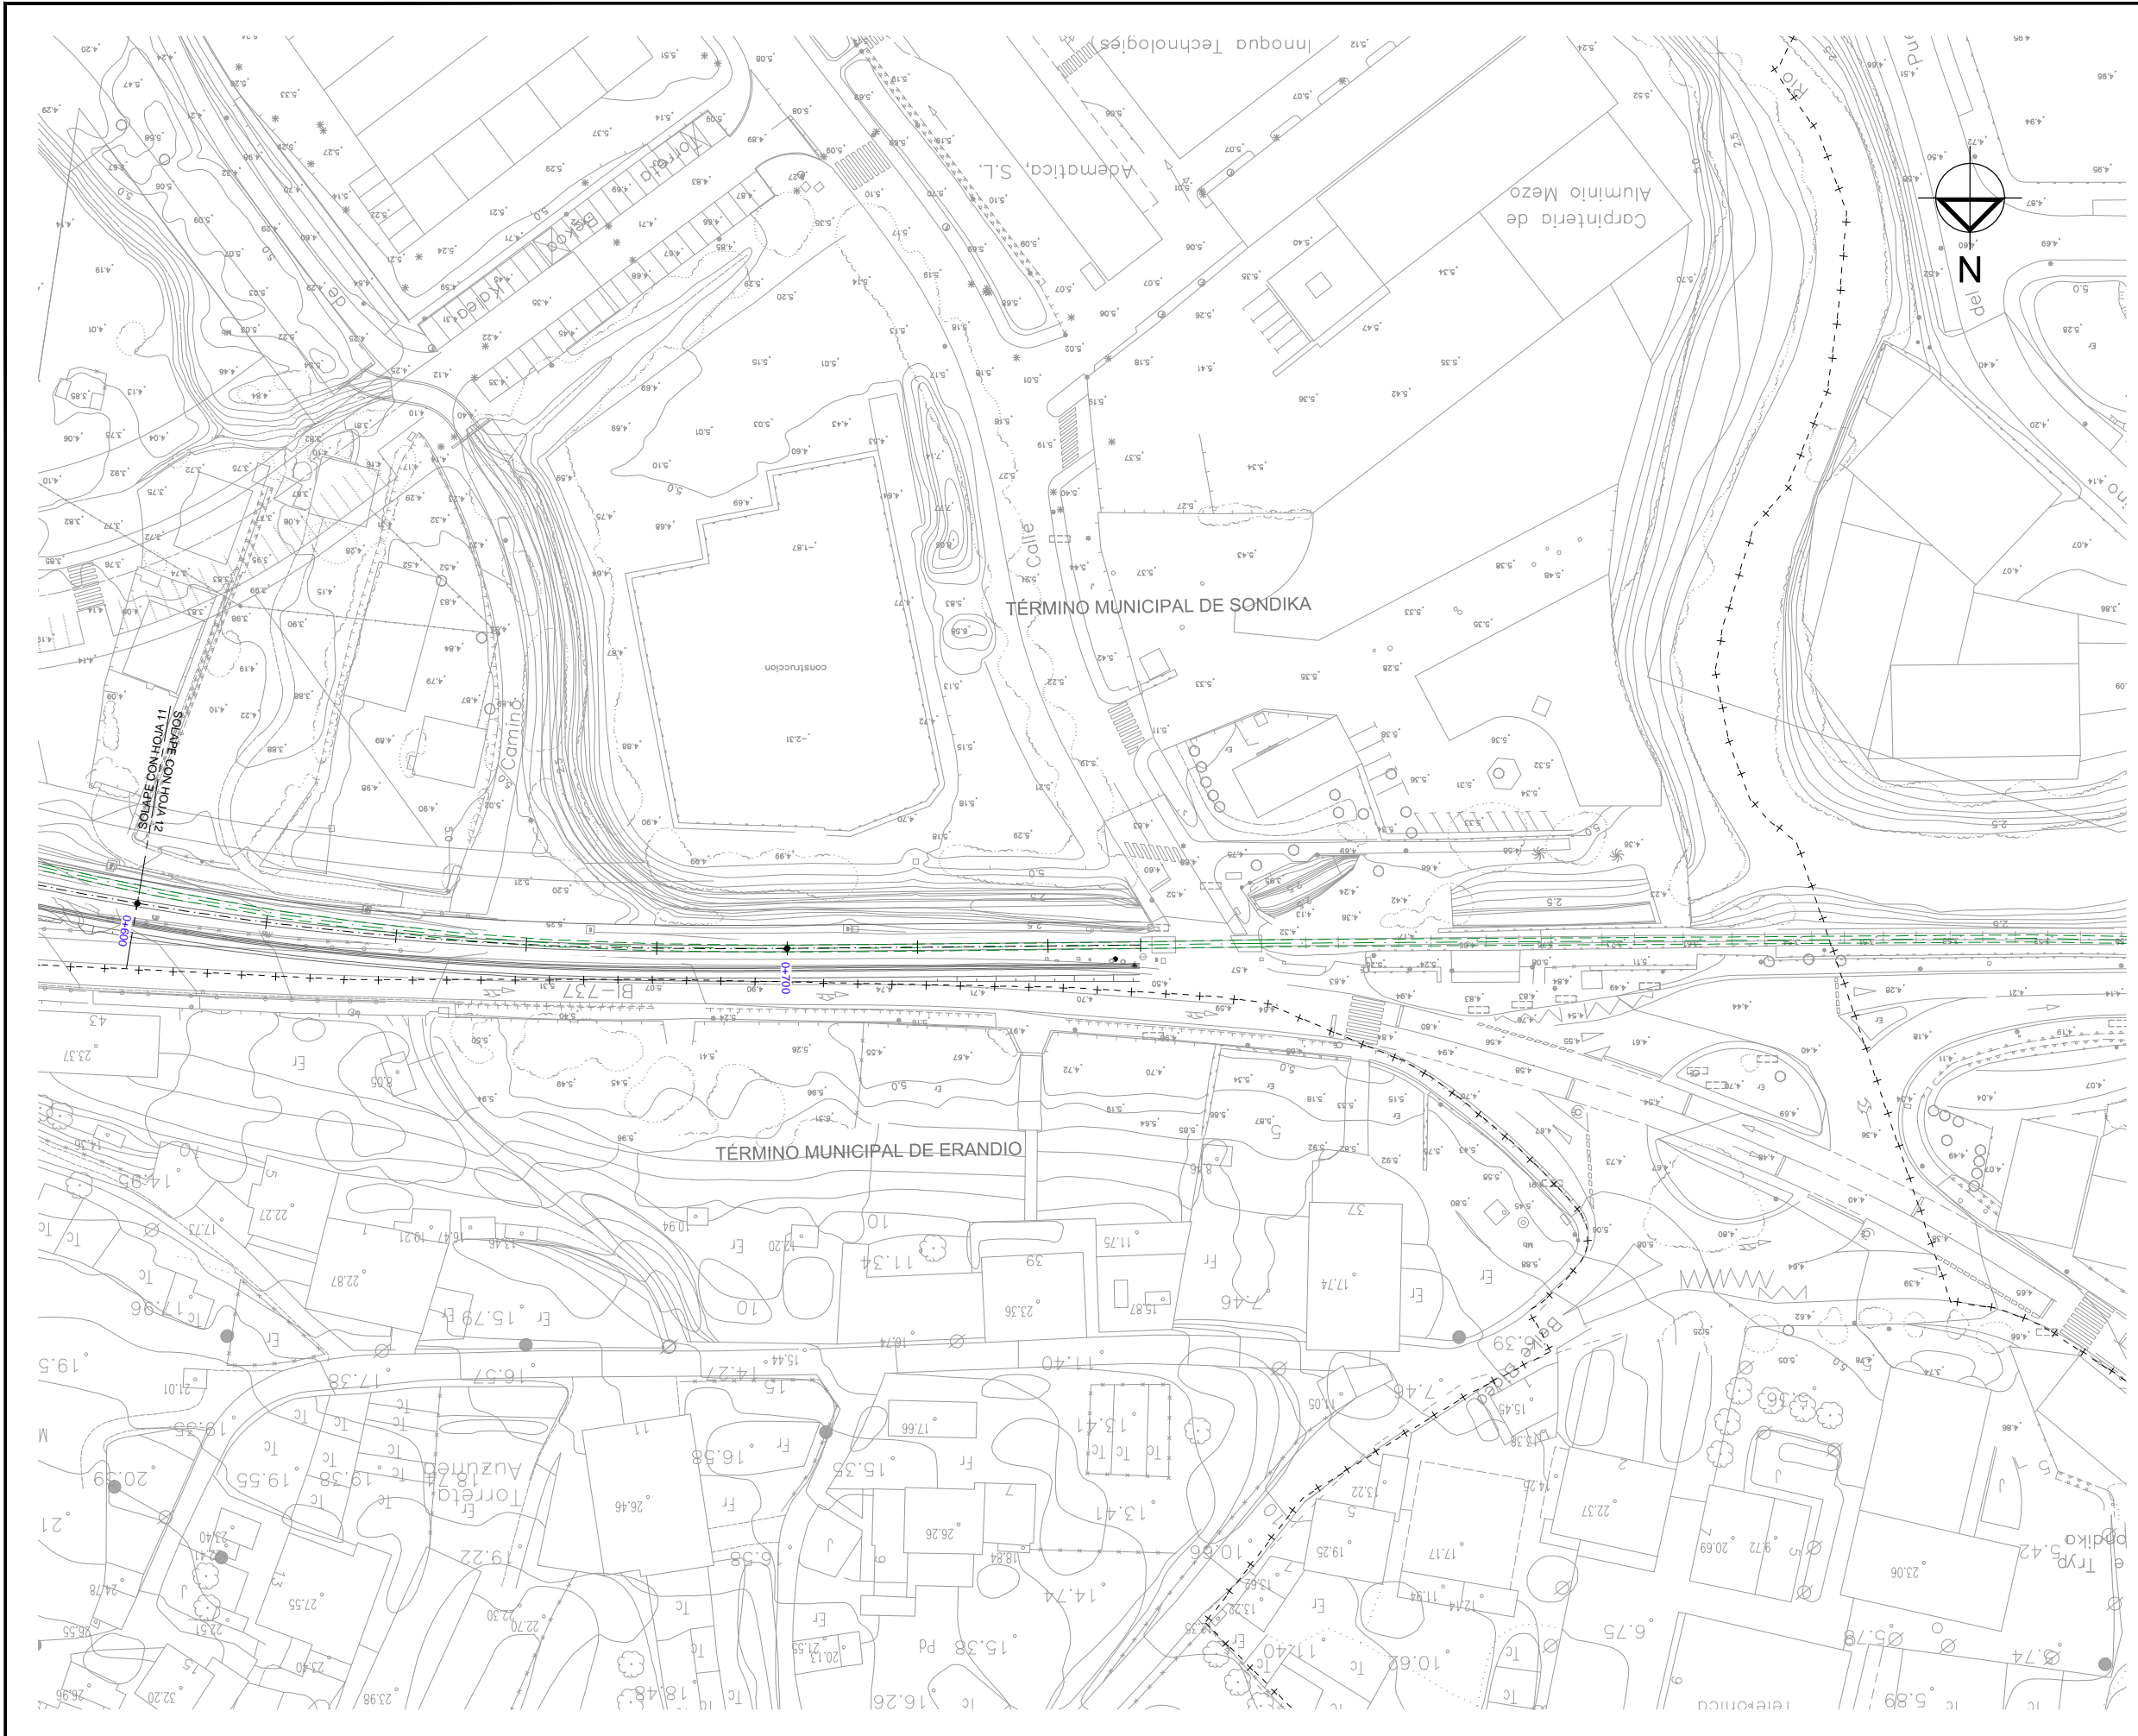


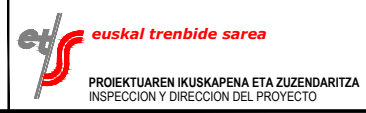


OHARRAK :  
 NOTAS :


**LEYENDA SANEAMIENTO**  
 RED DE FECALES  
 POZO

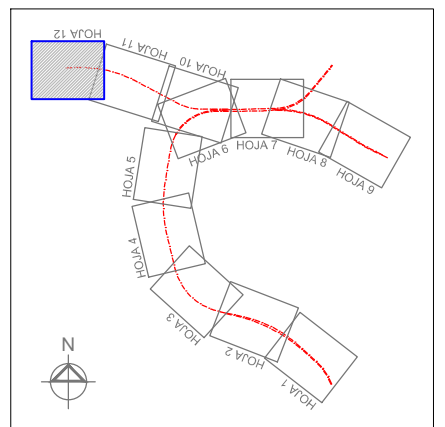

REV.	CLASE DE MODIFICACION	FECHA	NOMBRE	COMP.	OBRA
	BERRIKUSPENAK / REVISIONES	DATE / FECHA			NOVIEMBRE 2016
	AHOLKULARIA / CONSULTOR		INGENIARI EGLEA INGENIERO AUTOR		
					CARLOS GARCIA ACON Ingeniero de caminos
	AHOLKULARIA ERREFERENTZIA REFERENCIA CONSULTOR		ERREFERENTZIA REFERENCIA		



ESKALA ORIGINALA:  
 ESCALA ORIGINAL  
 (DIN-A1)  
 1:1000

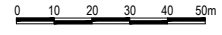

PROIEKTUAREN IZENBURUA  
 TITULO DEL PROYECTO

ESKALA GRAFIKOA  
 ESCALA GRAFICA

ESTUDIO INFORMATIVO DE LA SOLUCIÓN  
 SOTERRADA DE ACCESO AL AEROPUERTO.  
 TRAMO: LA OLA-SONDIKA

PLANOAREN IZENBURUA  
 TITULO DEL PLANO

SERVICIOS AFECTADOS  
 SERVICIOS EXISTENTES  
 SANEAMIENTO - RAMAL COCHERAS

PLANO-ZK / N. PLANO  
 13.1.1

12 DE 12