

OHARRAK :
NOTAS:

LEYENDA SANEAMIENTO

RED DE PLUVIALES	— — PI	— — PI
ARQUETA	□	
REJA	■	

REV. CLASE DE MODIFICACION FECHA NOMBRE COMP. OBRA

BERRIKUSPENAK / REVISIONES		DATE / FECHA NOVIEMBRE 2016
AHOLKULARIA / CONSULTOR ESTEYCO		INGENIARI EGILEA INGENIERO AUTOR CARLOS GARCIA ACON Ingeniero de caminos
AHOLKULARIA ERREFERENTZIA REFERENCIA CONSULTOR		ERREFERENTZIA REFERENCIA

IOS AFECTADOS
IOS EXISTENTES
S - EJE PRINCIPAL

PLANO-ZK / N. PLANO
13.1.2

1 DE 12

OHARRAK :
NOTAS :

NOTAS:


LEYENDA SANEAMIENTO

RFD DE PLUVIAES

ABOUEITA

BEIA

-- PI ----- PI -----
□
■

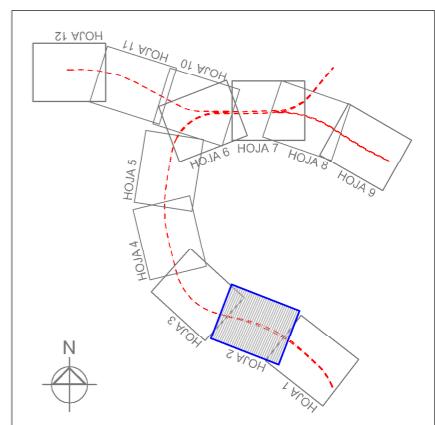

REV.	CLASE DE MODIFICACION	FECHA	NOMBRE	COMP.	OBRAS
BERRIKUSPENAK / REVISIONES		DATE / FECHA NOVIEMBRE 2016			
AHOLKULARIA / CONSULTOR		INGENIARI EGILEA INGENIERO AUTOR  CARLOS GARCIA ACON Ingeniero de caminos			
AHOLKULARIA ERREFERENTZIA REFERENCIA CONSULTOR		ERREFERENTZIA REFERENCIA			



OHARRAK :				
NOTAS :				
LEYENDA SANEAMIENTO				
RED DE PLUVIALES		— PI — PI —		
ARQUETA		□		
REJA		■		
REV.	CLASE DE MODIFICACION	FECHA / NOMBRE COMP. OBRA		
BERRIKUSPENAK / REVISIONES	DATE / FECHA NOVIEMBRE 2016			
AHOLKULARIA / CONSULTOR	INGENIARI EGLEA INGENIERO AUTOR  ESTEYCO			
AHOLKULARIA ERREFERENTZIA REFERENCIA CONSULTOR	INGENIERO AUTOR CARLOS GARCIA ACON Ingeniero de caminos			
AHOLKULARIA ERREFERENTZIA REFERENCIA	ERREFERENTZIA REFERENCIA			
PLANO-ZK / N. PLANO 13.1.2				
SERVICIOS AFECTADOS SERVICIOS EXISTENTES PLUVIALES - EJE PRINCIPAL				
3 DE 12				

OHARRAK :
NOTAS :

LEYENDA SANEAMIENTO


RED DE PLUVIALES	--- PI --- PI ---
ARQUETA	□
REJA	■

REV. CLASE DE MODIFICACION FECHA NOMBRE COMP. OBRA
BERRIKUSPENAK / REVISIONES DATE / FECHA NOVIEMBRE 2016

AHOLKULARIA / CONSULTOR INGENIERO EGLEA
ESTEYCO INGENIERO AUTOR
CARLOS GARCIA ACON
Ingeniero de caminos

AHOLKULARIA ERREFERENTZIA ERREFERENTZIA
REFERENCIA CONSULTOR REFERENCIA


OS AFECTADOS PLANO-ZK / N. PLANO
OS EXISTENTES 13.1.2
S - EJE PRINCIPAL

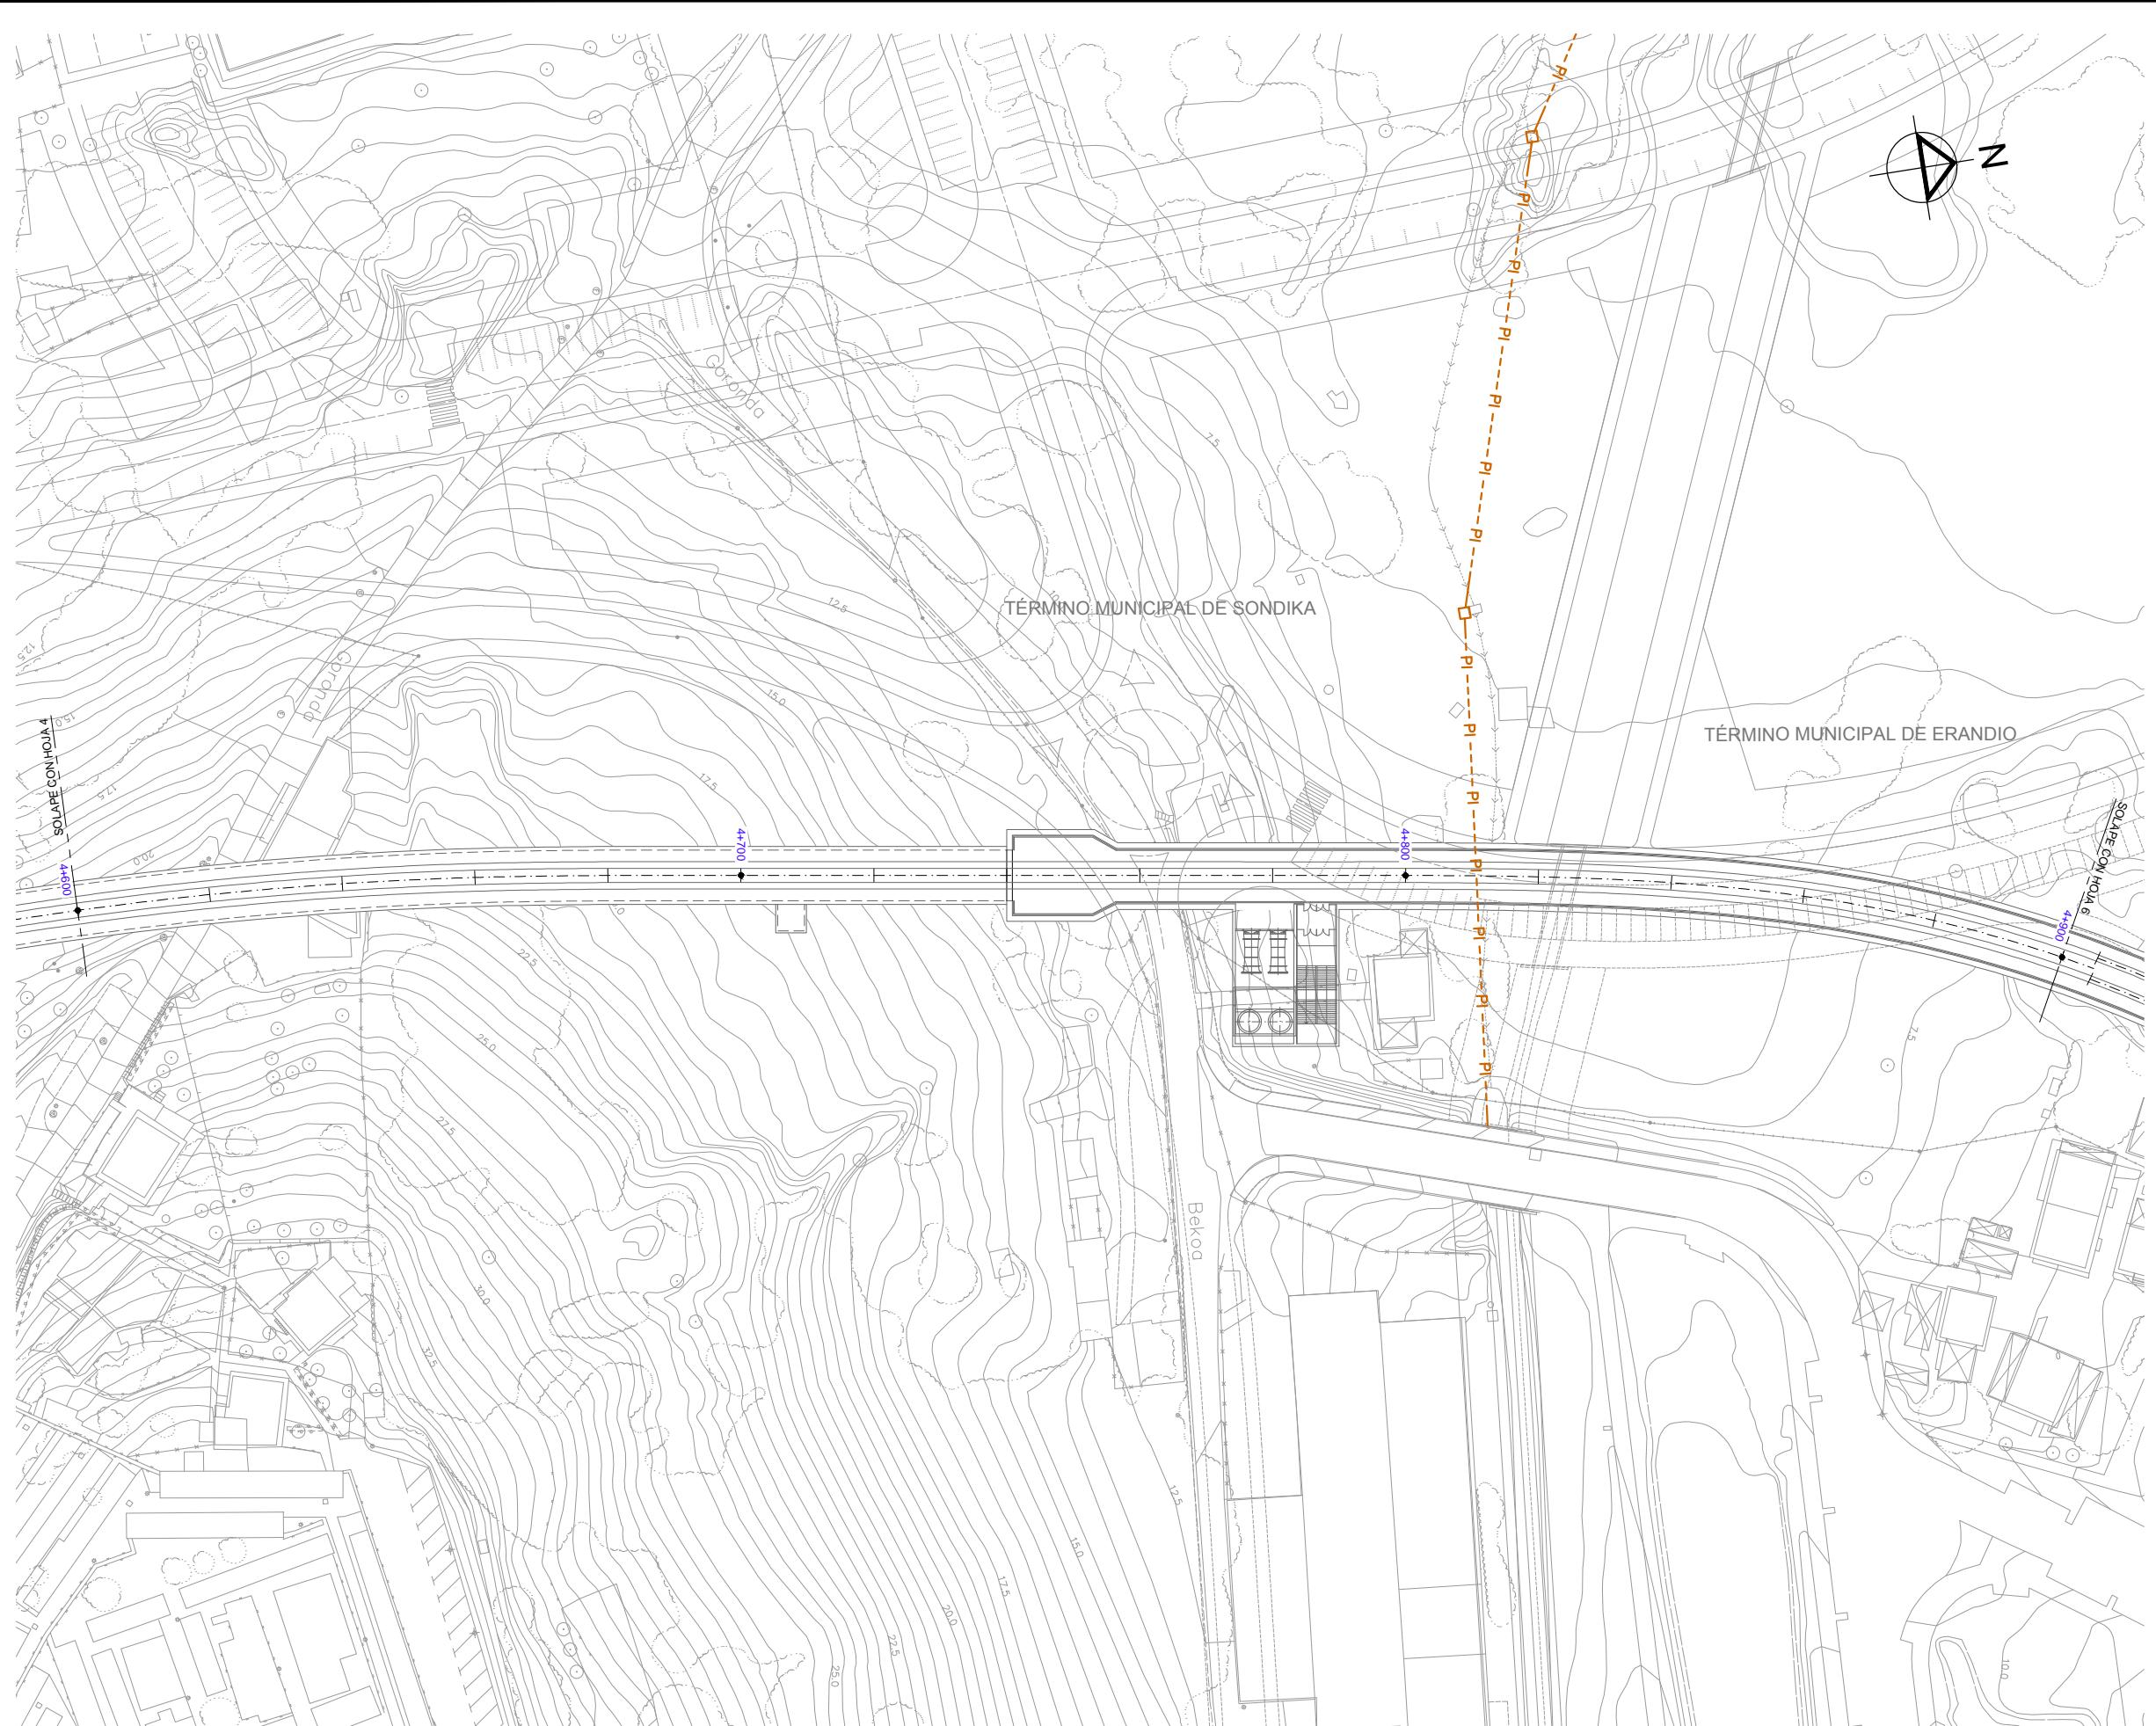

OHARRAK:
NOTAS:


LEYENDA SANEAMIENTO

RED DE PLUVIALES
ARQUETA
REJA

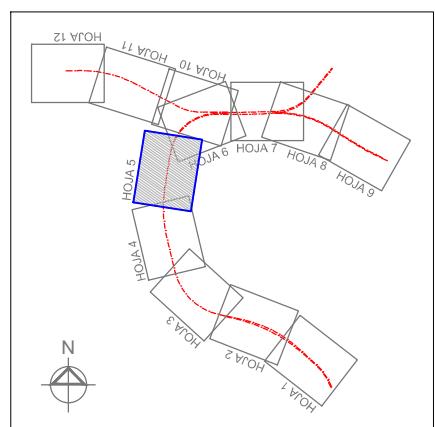

REV.	CLASE DE MODIFICACION	FECHA	NOMBRE	COMP.	OBRA
BERRIKUSPENAK / REVISIONES		DATE / FECHA			NOVIEMBRE 2016
AHOLKULARIA / CONSULTOR			INCENARI EGILEA		INGENIERO AUTOR
ESTEYCO	O		CARLOS GARCIA ACON		Ingeniero de caminos
AHOLKULARIA ERREFERENTZIA	ERREFERENTZIA				REFERENCIA
REFERENCIA CONSULTOR	REFERENCIA				

PLANO-ZK / N. PLANO
13.1.2
5 DE 12

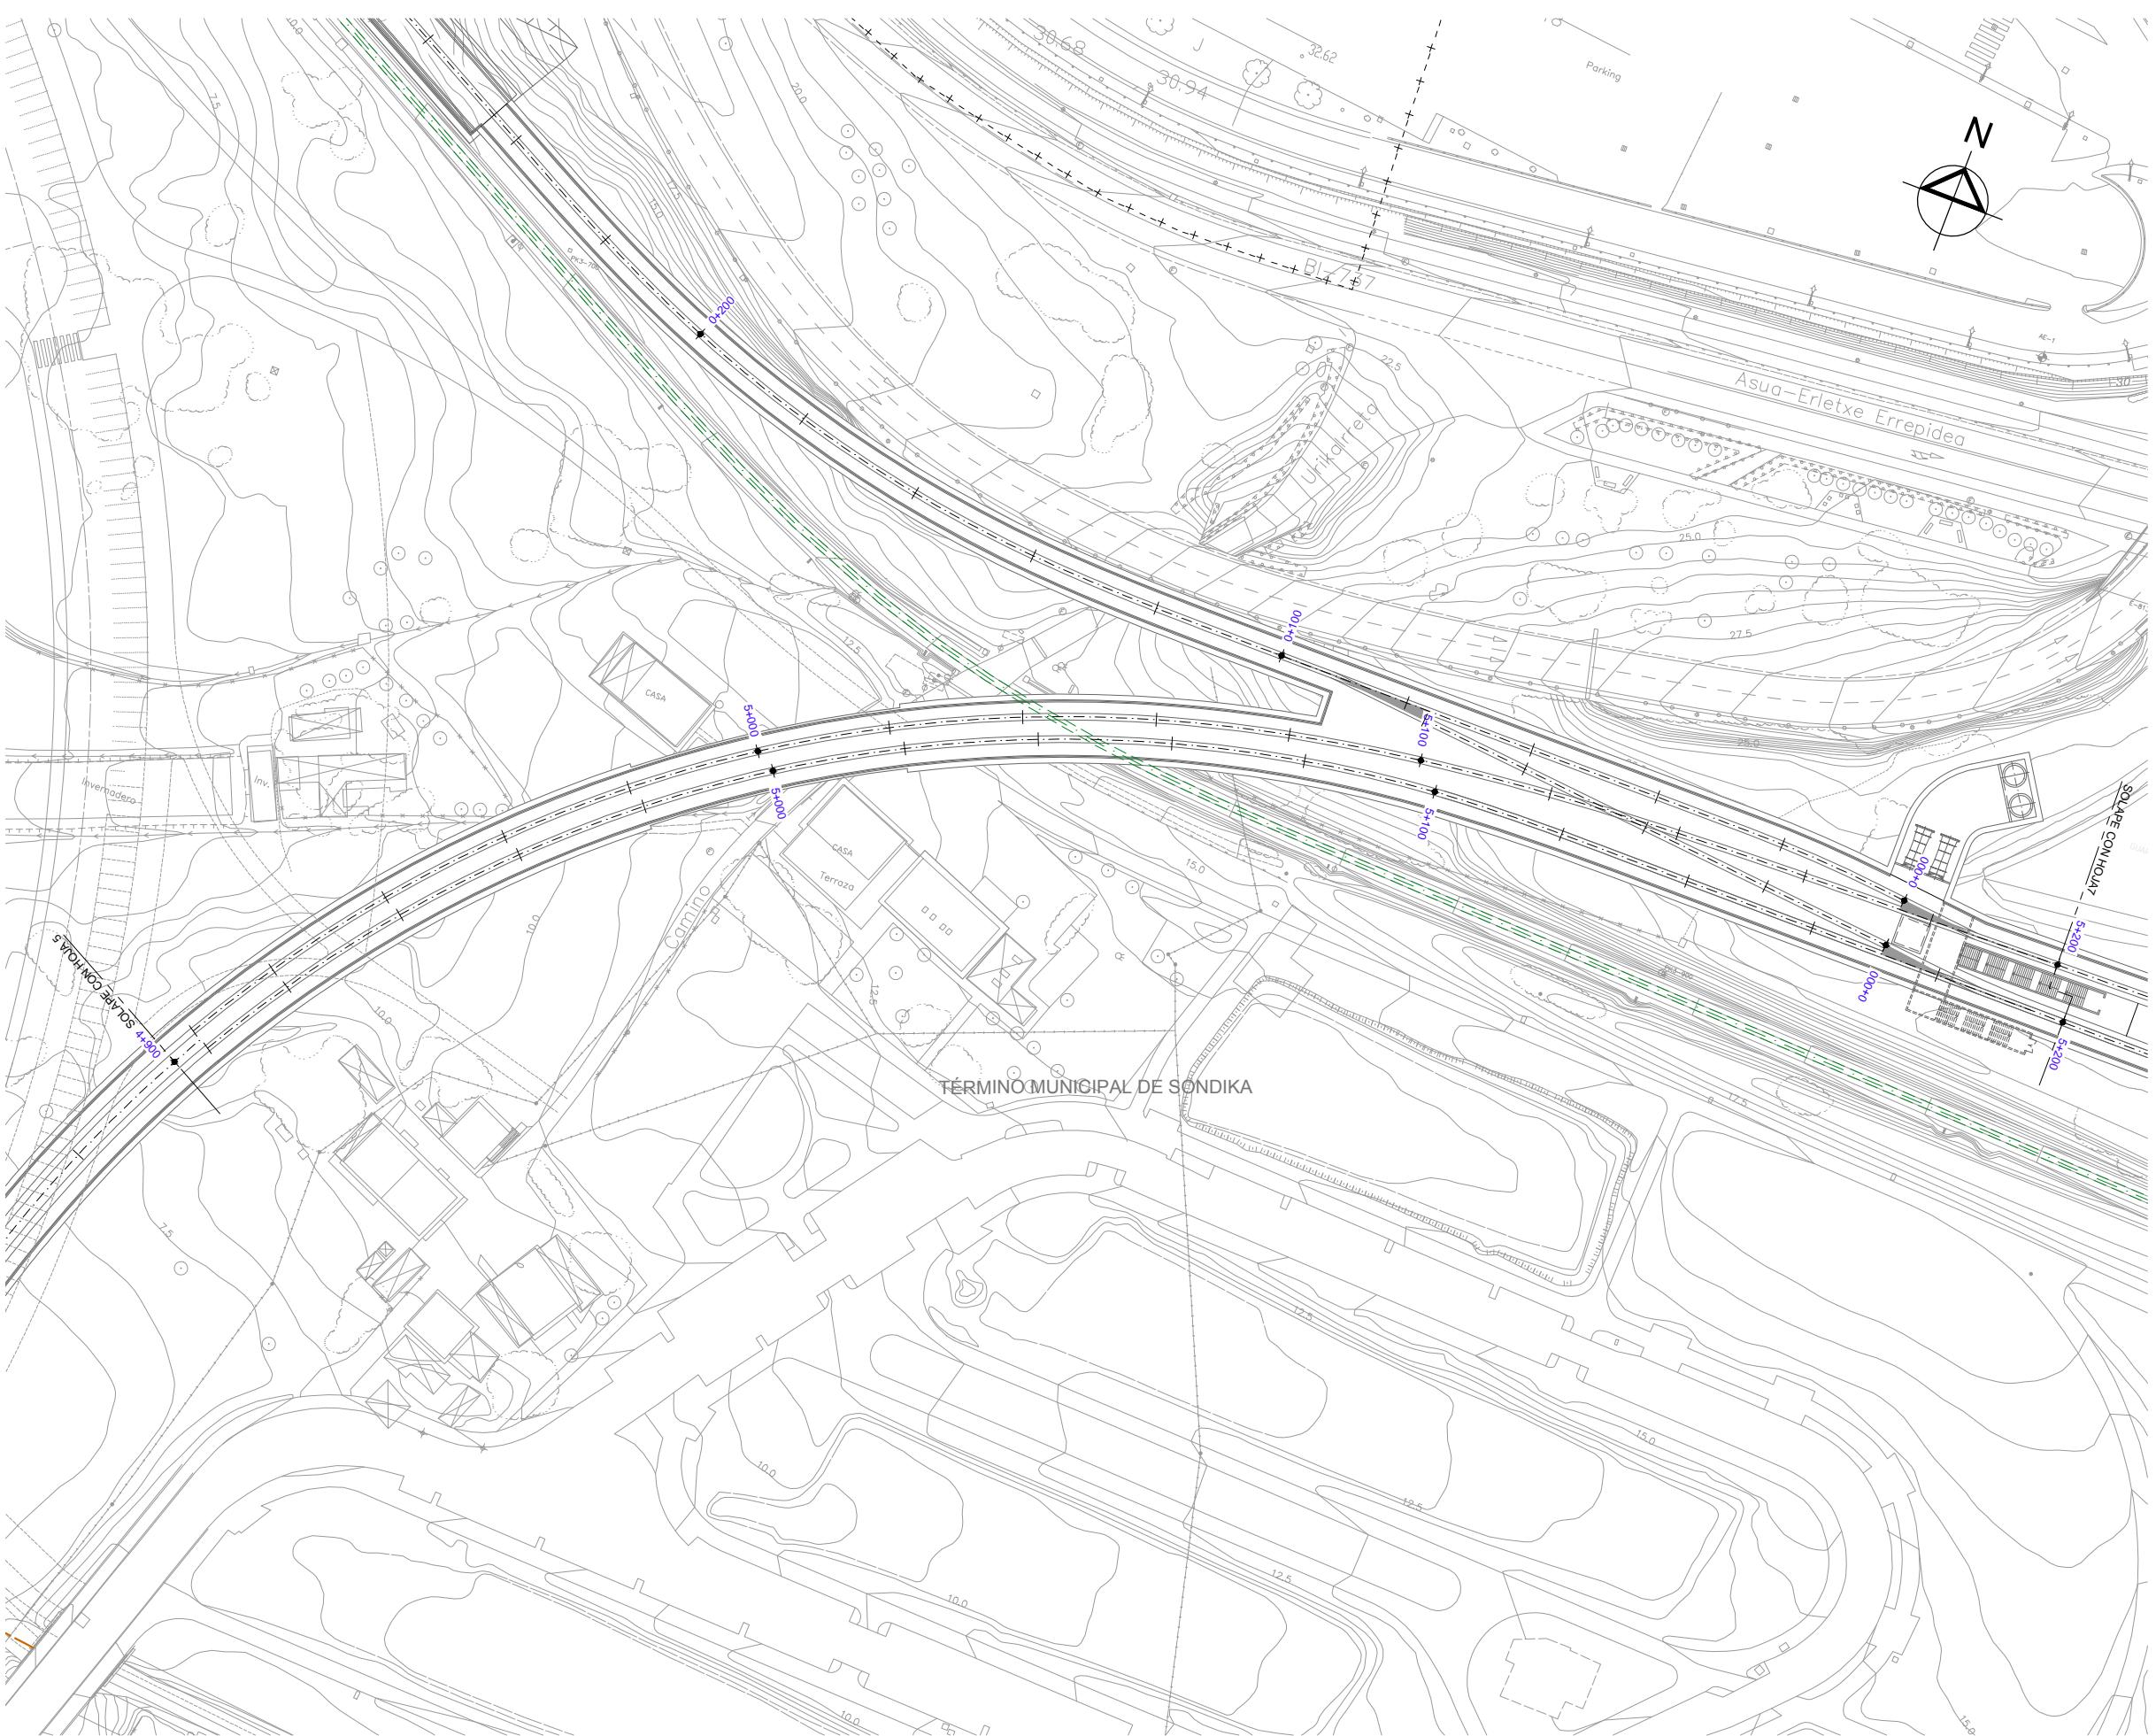

OHARRAK :
NOTAS :

LEYENDA SANEAMIENTO


RED DE PLUVIALES	— — PI	— — PI	— — PI
ARQUETA	□	□	□
REJA	■	■	■

REV.	CLASE DE MODIFICACION	FECHA	NOMBRE	COMP.	OBRAS
BERRIKUSPENAK / REVISIONES		DATE / FECHA NOVIEMBRE 2016			
AHOKULARIA / CONSULTOR ESTEYCO		INGENARI EGLEA INGENIERO AUTOR CARLOS GARCÍA ACÓN Ingeniero de caminos			
AHOKULARIA ERREFERENTZIA REFERENCIA CONSULTOR		ERREFERENTZIA REFERENCIA			

PLANO-ZK / N. PLANO
13.1.2

CIOS AFECTADOS	
CIOS EXISTENTES	
ESES - EJE PRINCIPAL	


6 DE 12

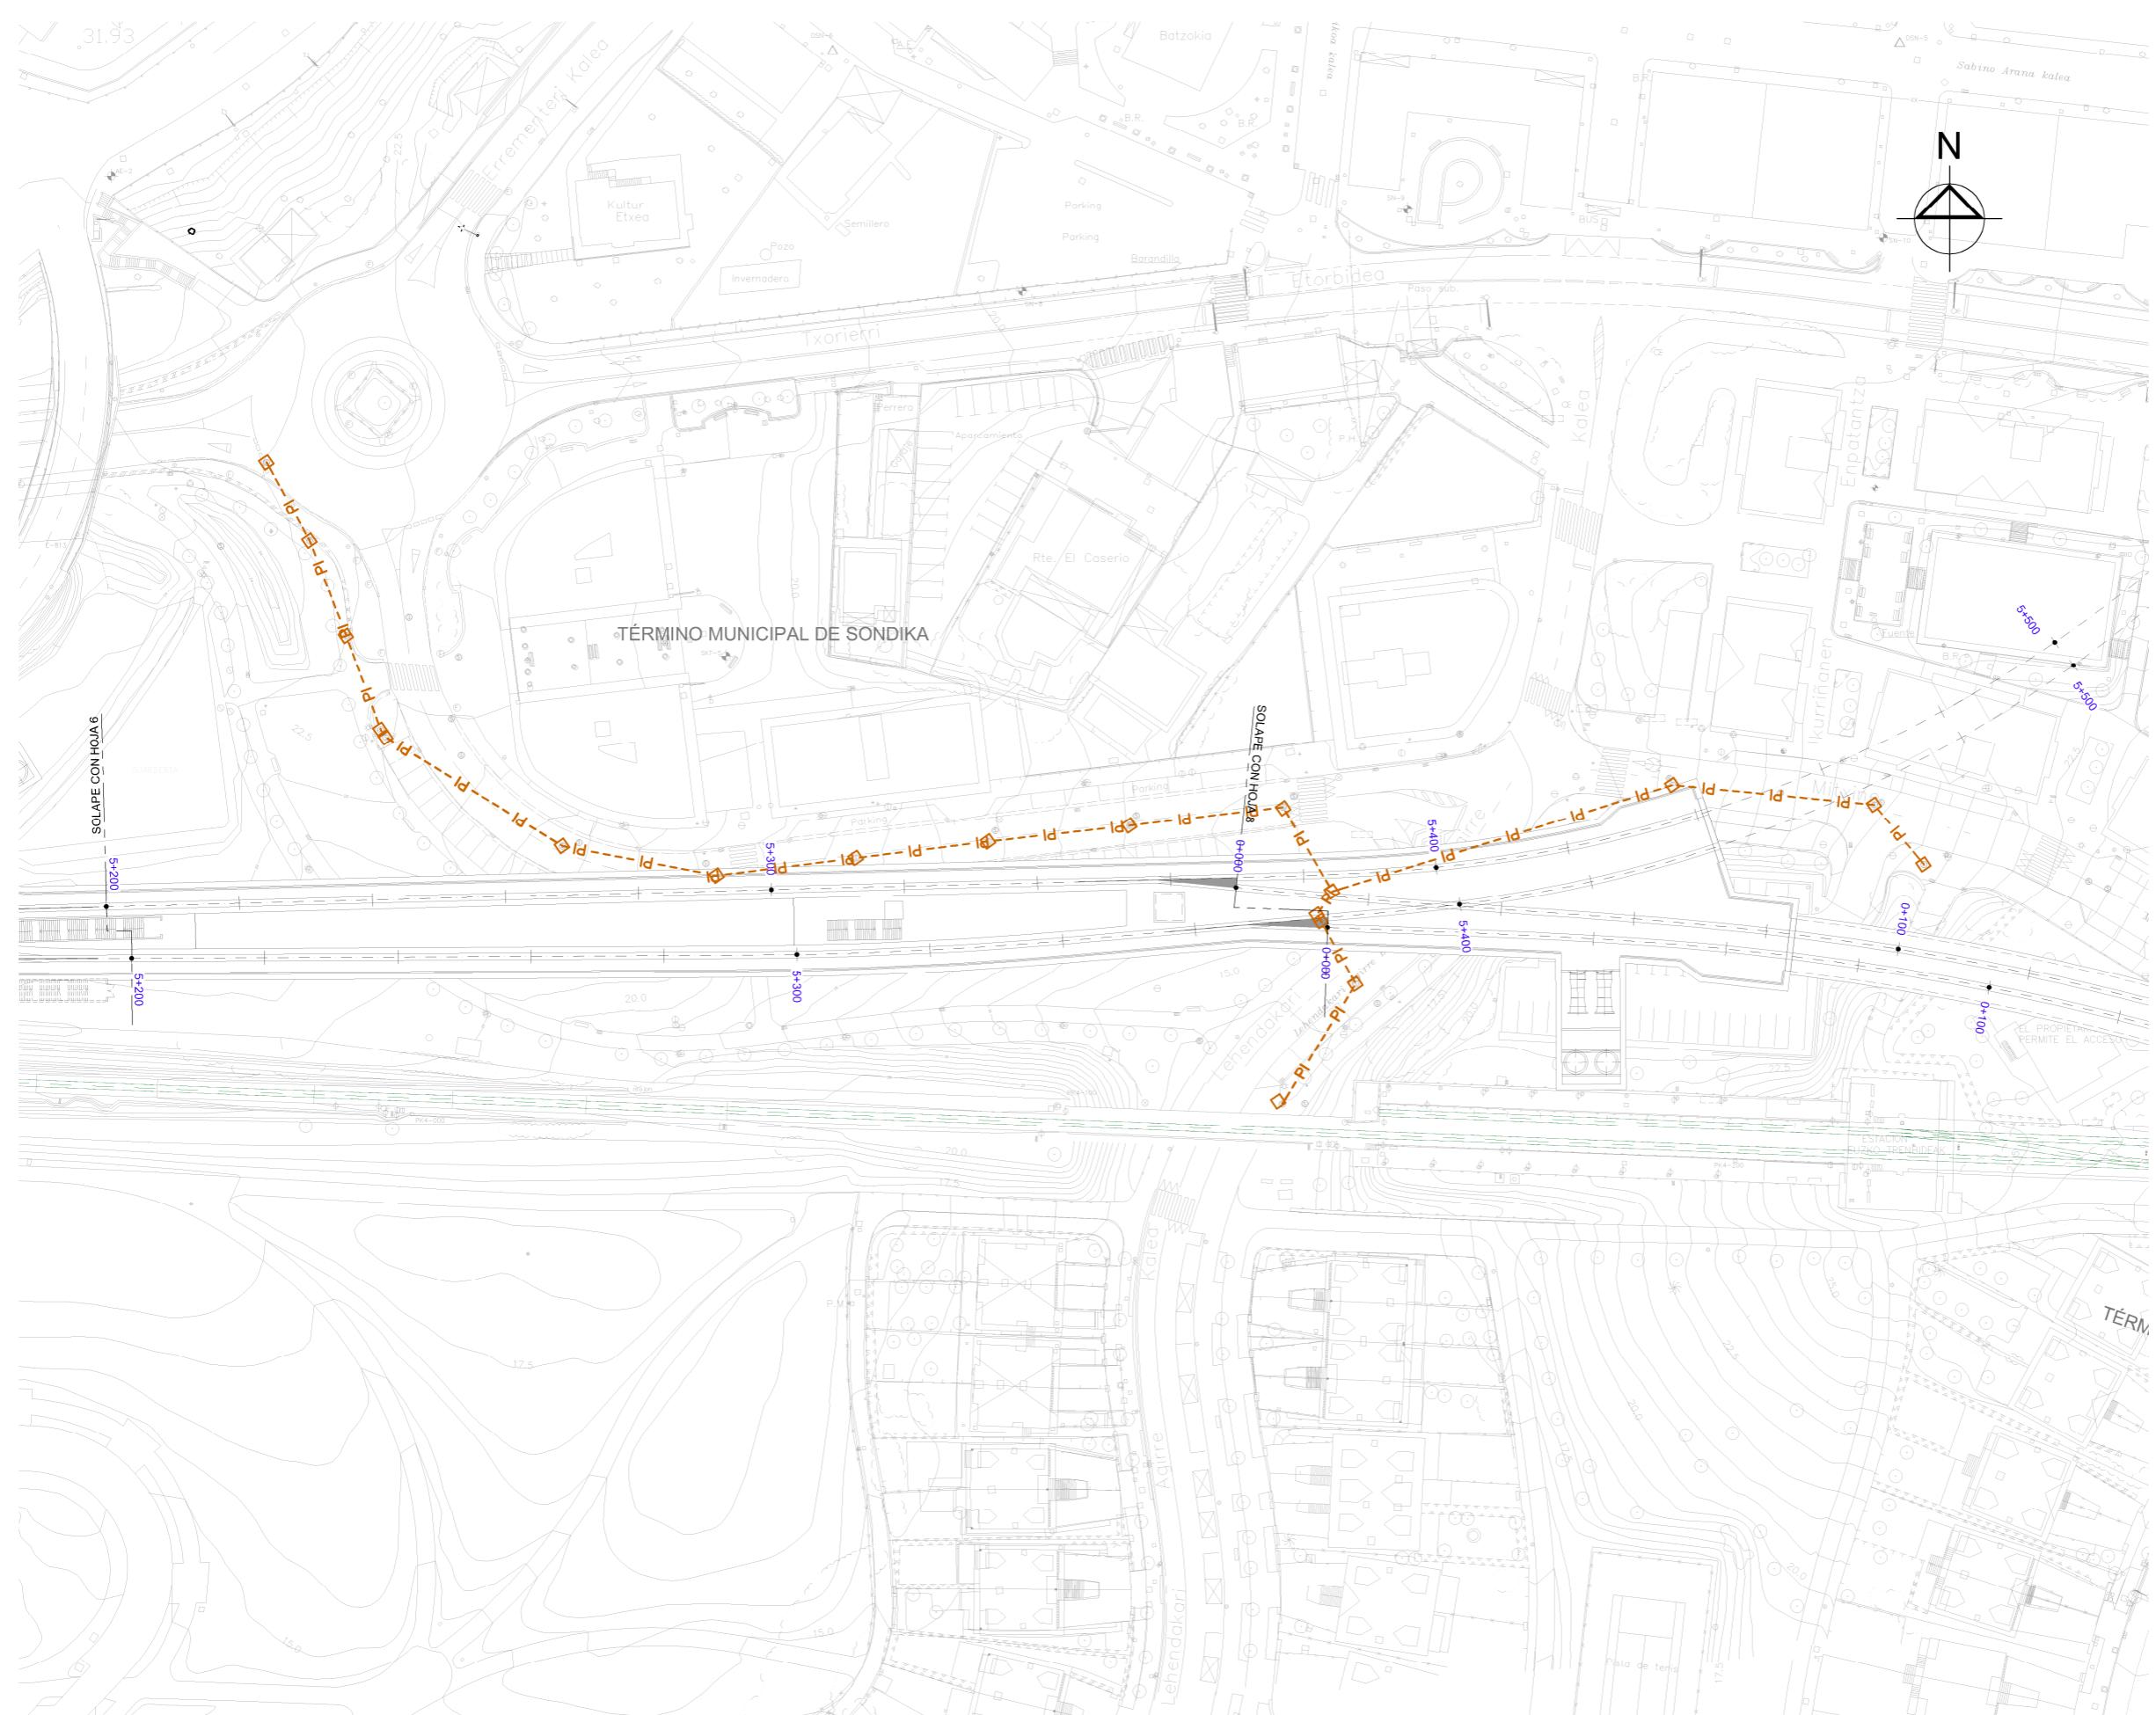


OHARRAK:
NOTAS:

LEYENDA SANEAMIENTO

RED DE PLUVIALES	PI
ARQUETA	PI
REJA	PI

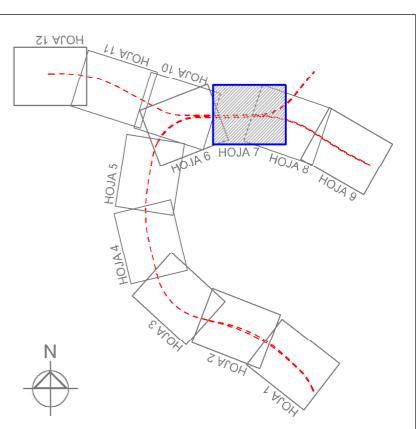


REV.	CLASE DE MODIFICACION	FECHA	NOMBRE	COMP.	OBRA
BERRIKUSPENAK / REVISIONES		DATE / FECHA			NOVIEMBRE 2016
AHOLKULARIA / CONSULTOR		INGENIERI EGLEA		INGENIERO AUTOR	
ESTEYCO		CARLOS GARCIA ACON			ingeniero de caminos
AHOLKULARIA ERREFERENTZIA	ERREFERENTZIA				REFERENCIA

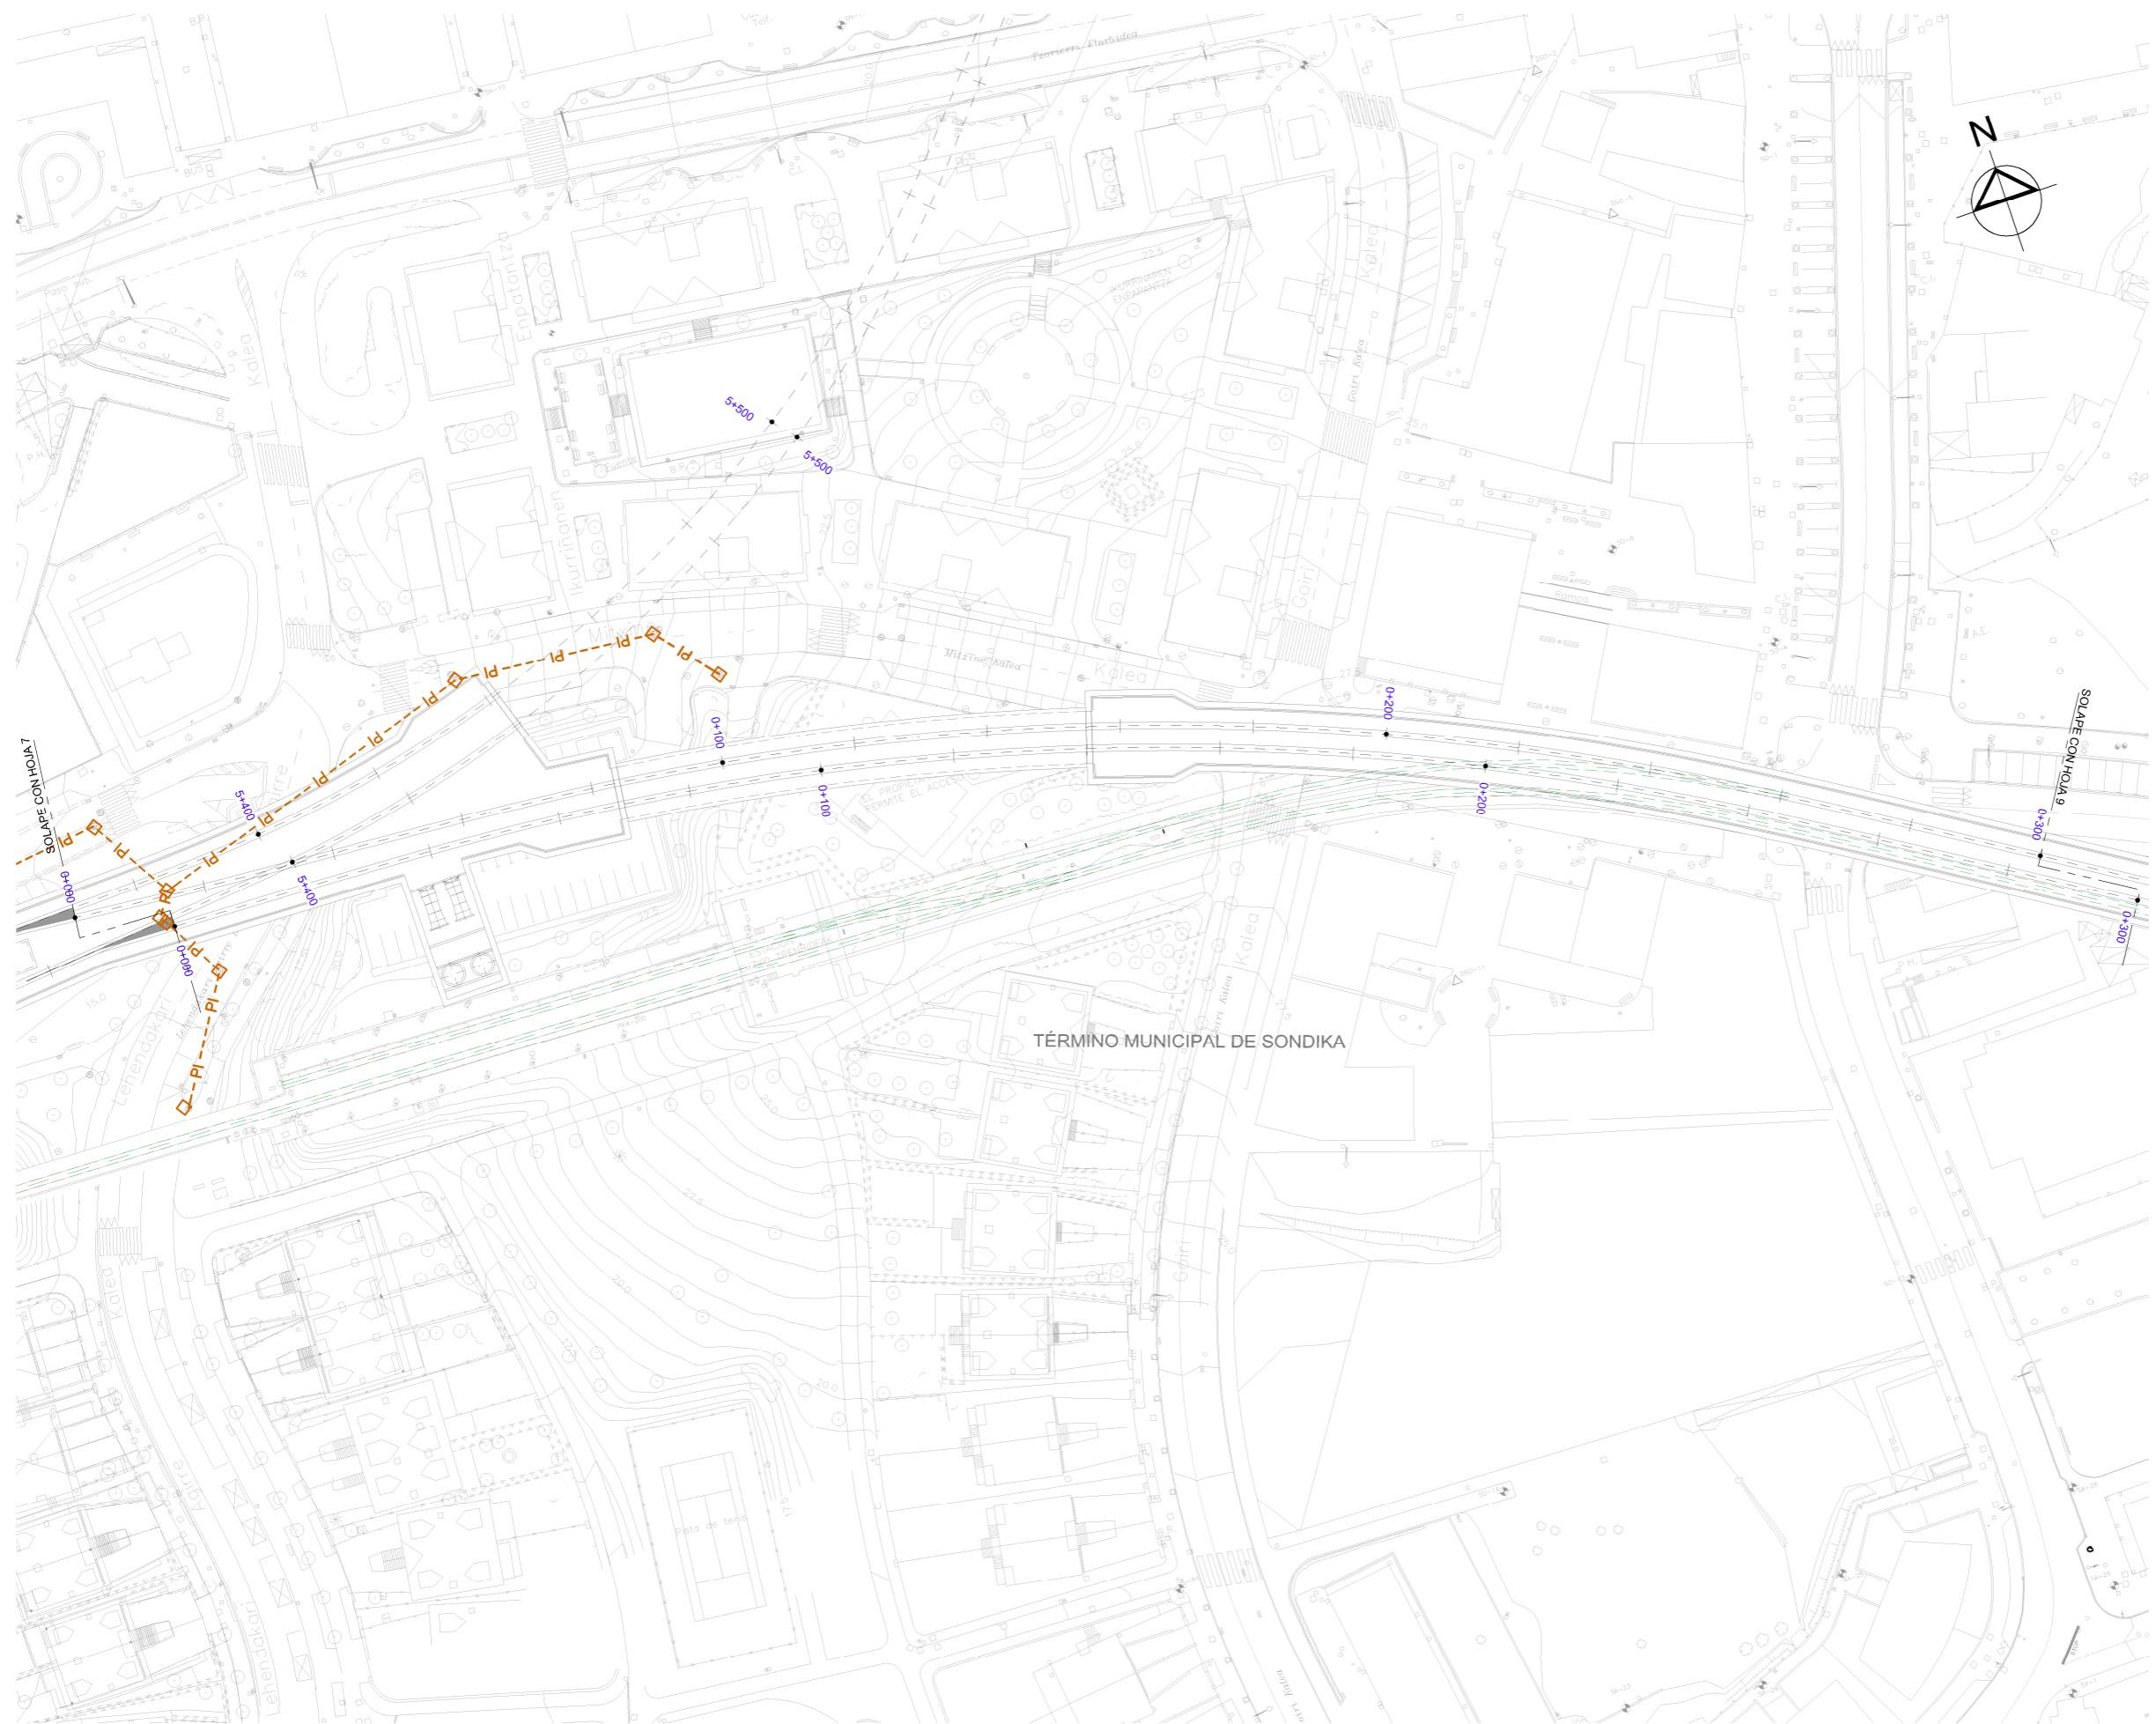


OHARRAK:
NOTAS:

LEYENDA SANEAMIENTO

RED DE PLUVIALES	PI
ARQUETA	PI
REJA	PI

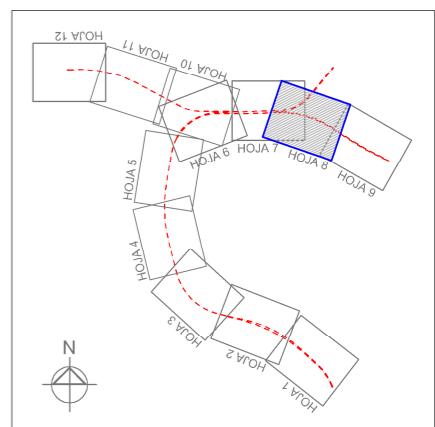


REV.	CLASE DE MODIFICACION	FECHA / NOMBRE COMP. OBRA
BERRIKUSPENAK / REVISIONES		DATE / FECHA NOVIEMBRE 2016
AHOLKULARIA / CONSULTOR		INGENARI EIGLEA INGENIERO AUTOR  CARLOS GARCIA ACON Ingeniero de caminos
ESTEYCO		
AHOLKULARIA ERREFERENTZIA REFERENCIA CONSULTOR	ERREFERENTZIA REFERENCIA	

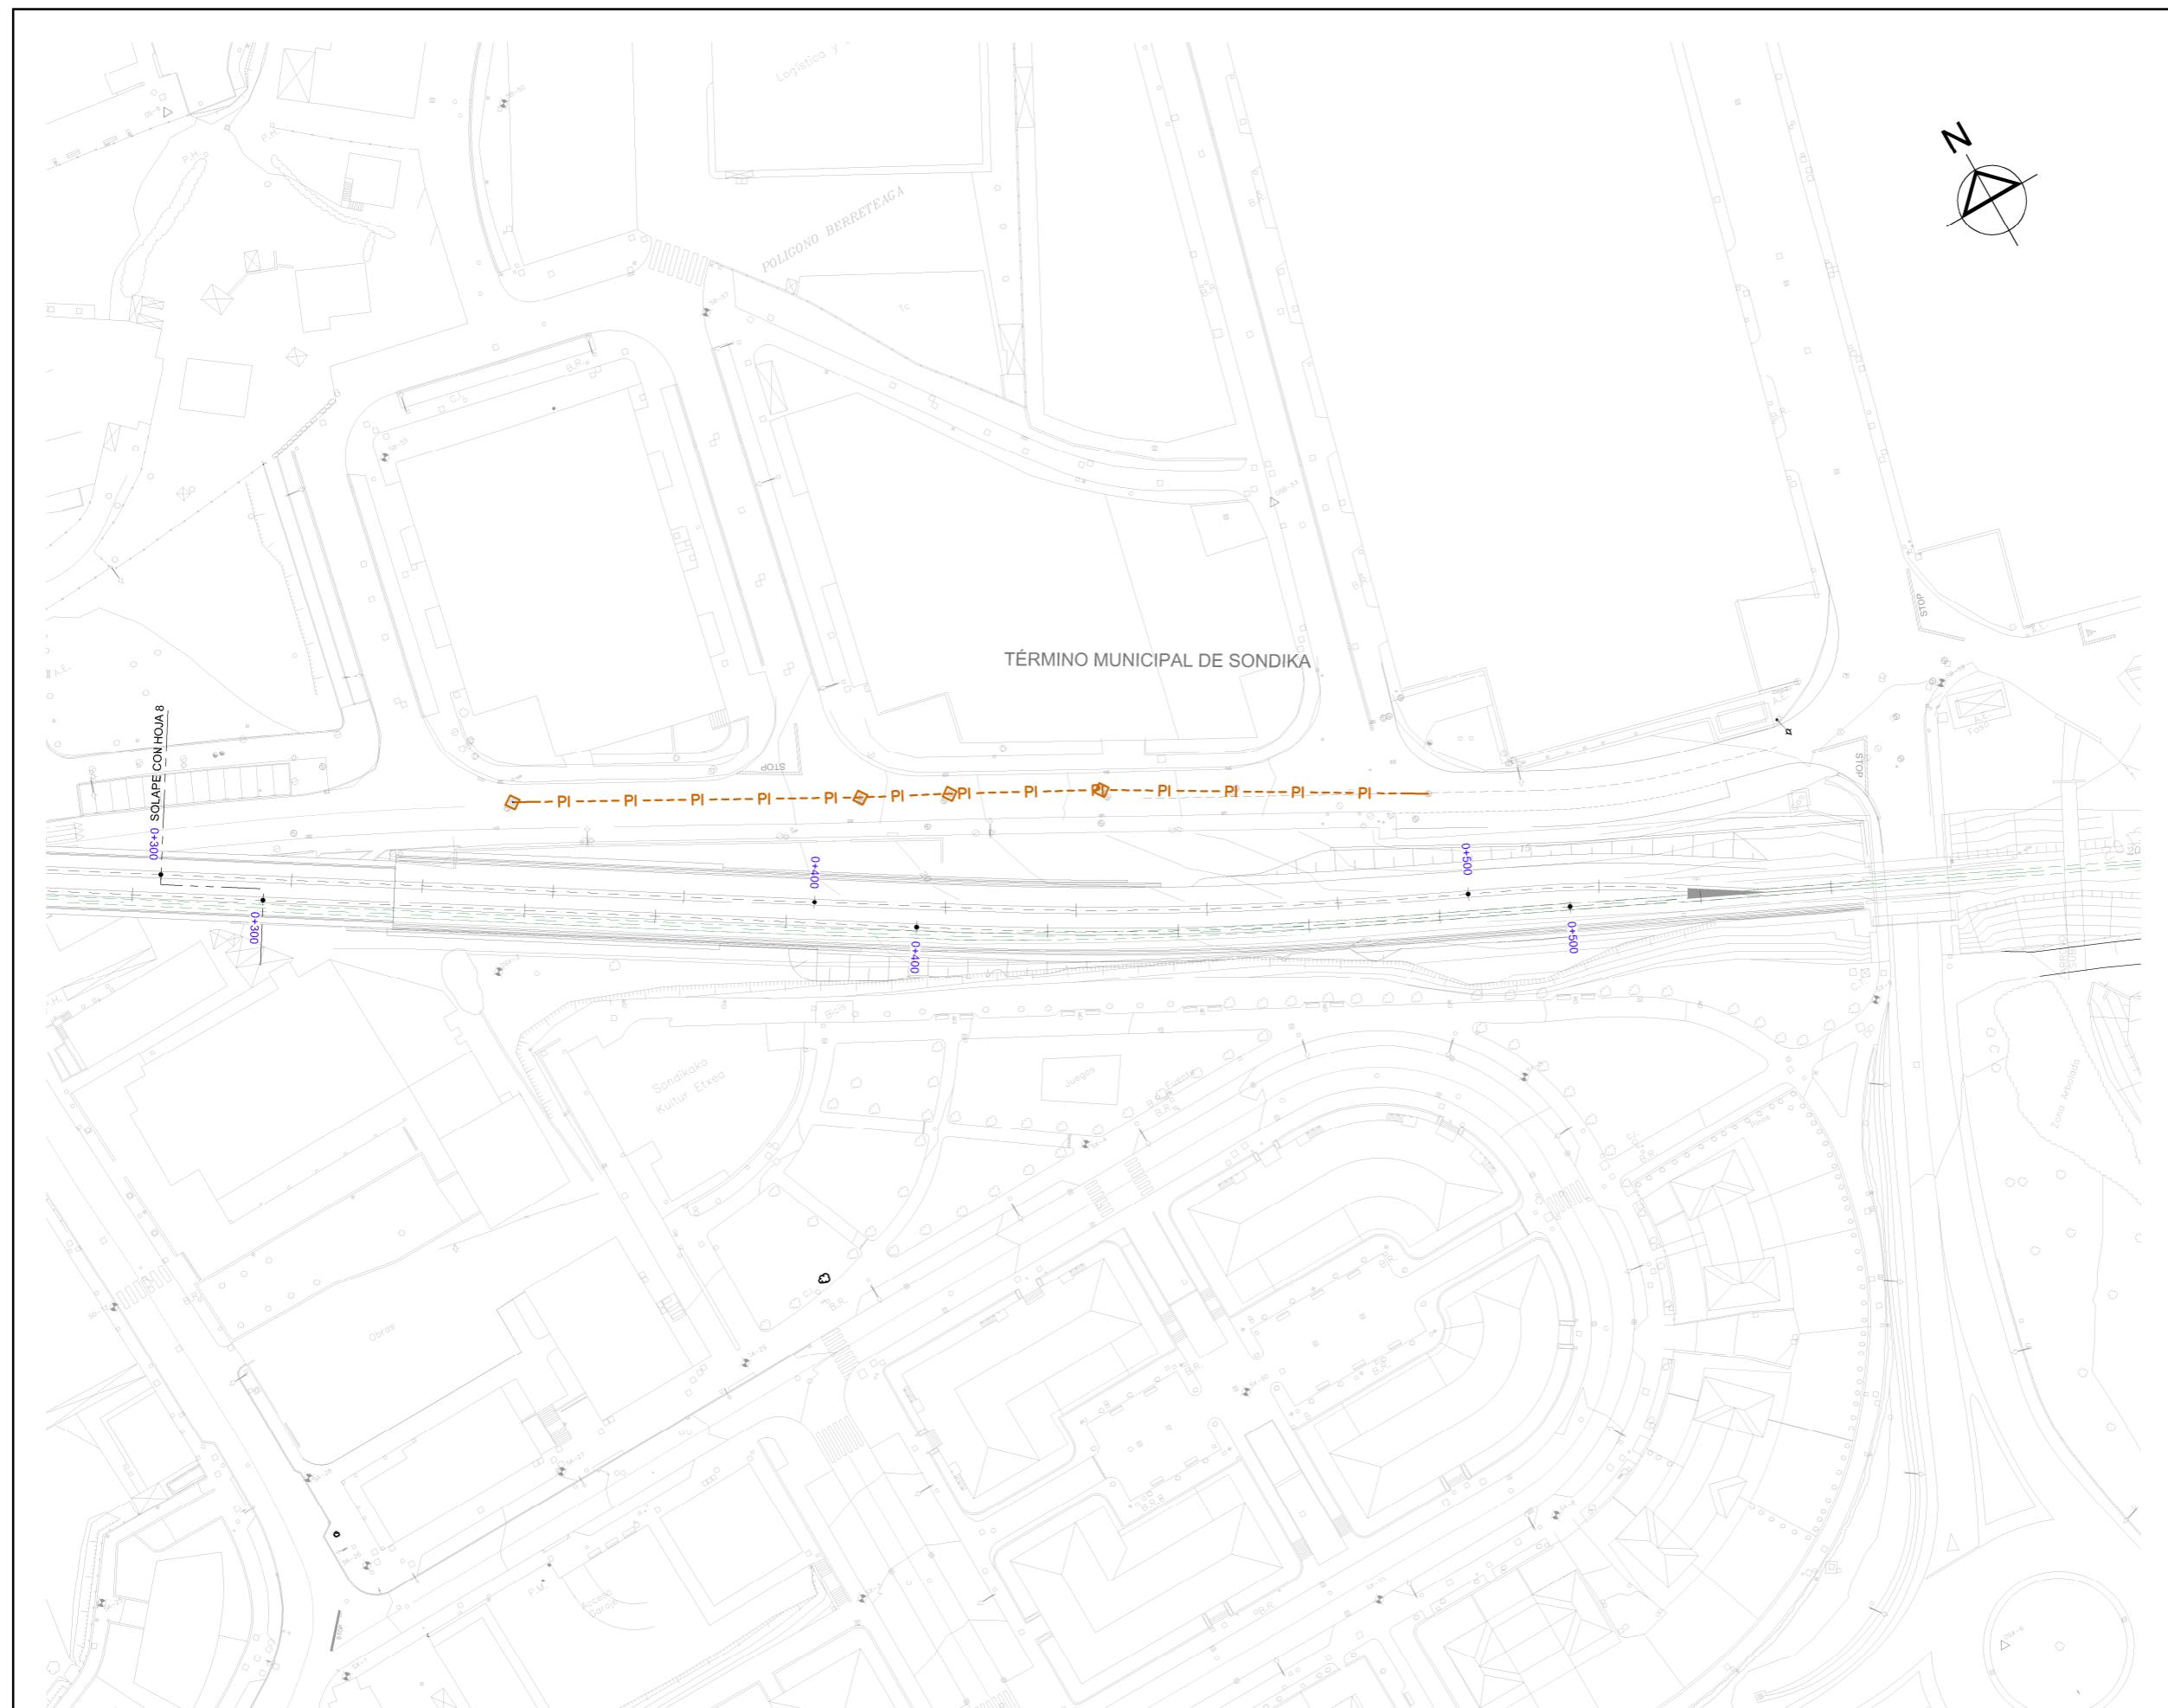


OHARRAK:
NOTAS:

LEYENDA SANEAMIENTO

RED DE PLUVIALES	PI
ARQUETA	PI
REJA	PI

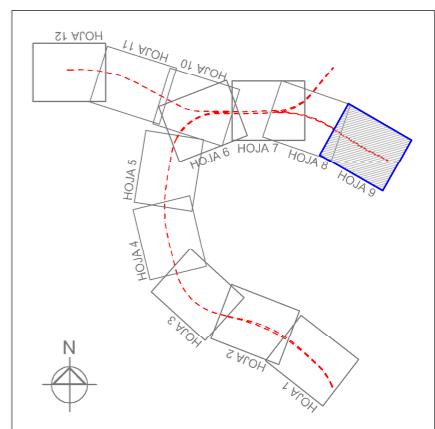


REV.	CLASE DE MODIFICACION	FECHA	NOMBRE	COMP.	OBRA
BERRIKUSPENAK / REVISIONES		DATE / FECHA			NOVIEMBRE 2016
AHOLKULARIA / CONSULTOR		INGENIARI EGLEA			INGENIERO AUTOR
ESTEYCO	O	CARLOS GARCIA ACON			Ingeniero de caminos
AHOLKULARIA ERREFERENTZIA	ERREFERENTZIA				REFERENCIA
REFERENCIA CONSULTOR	REFERENCIA				

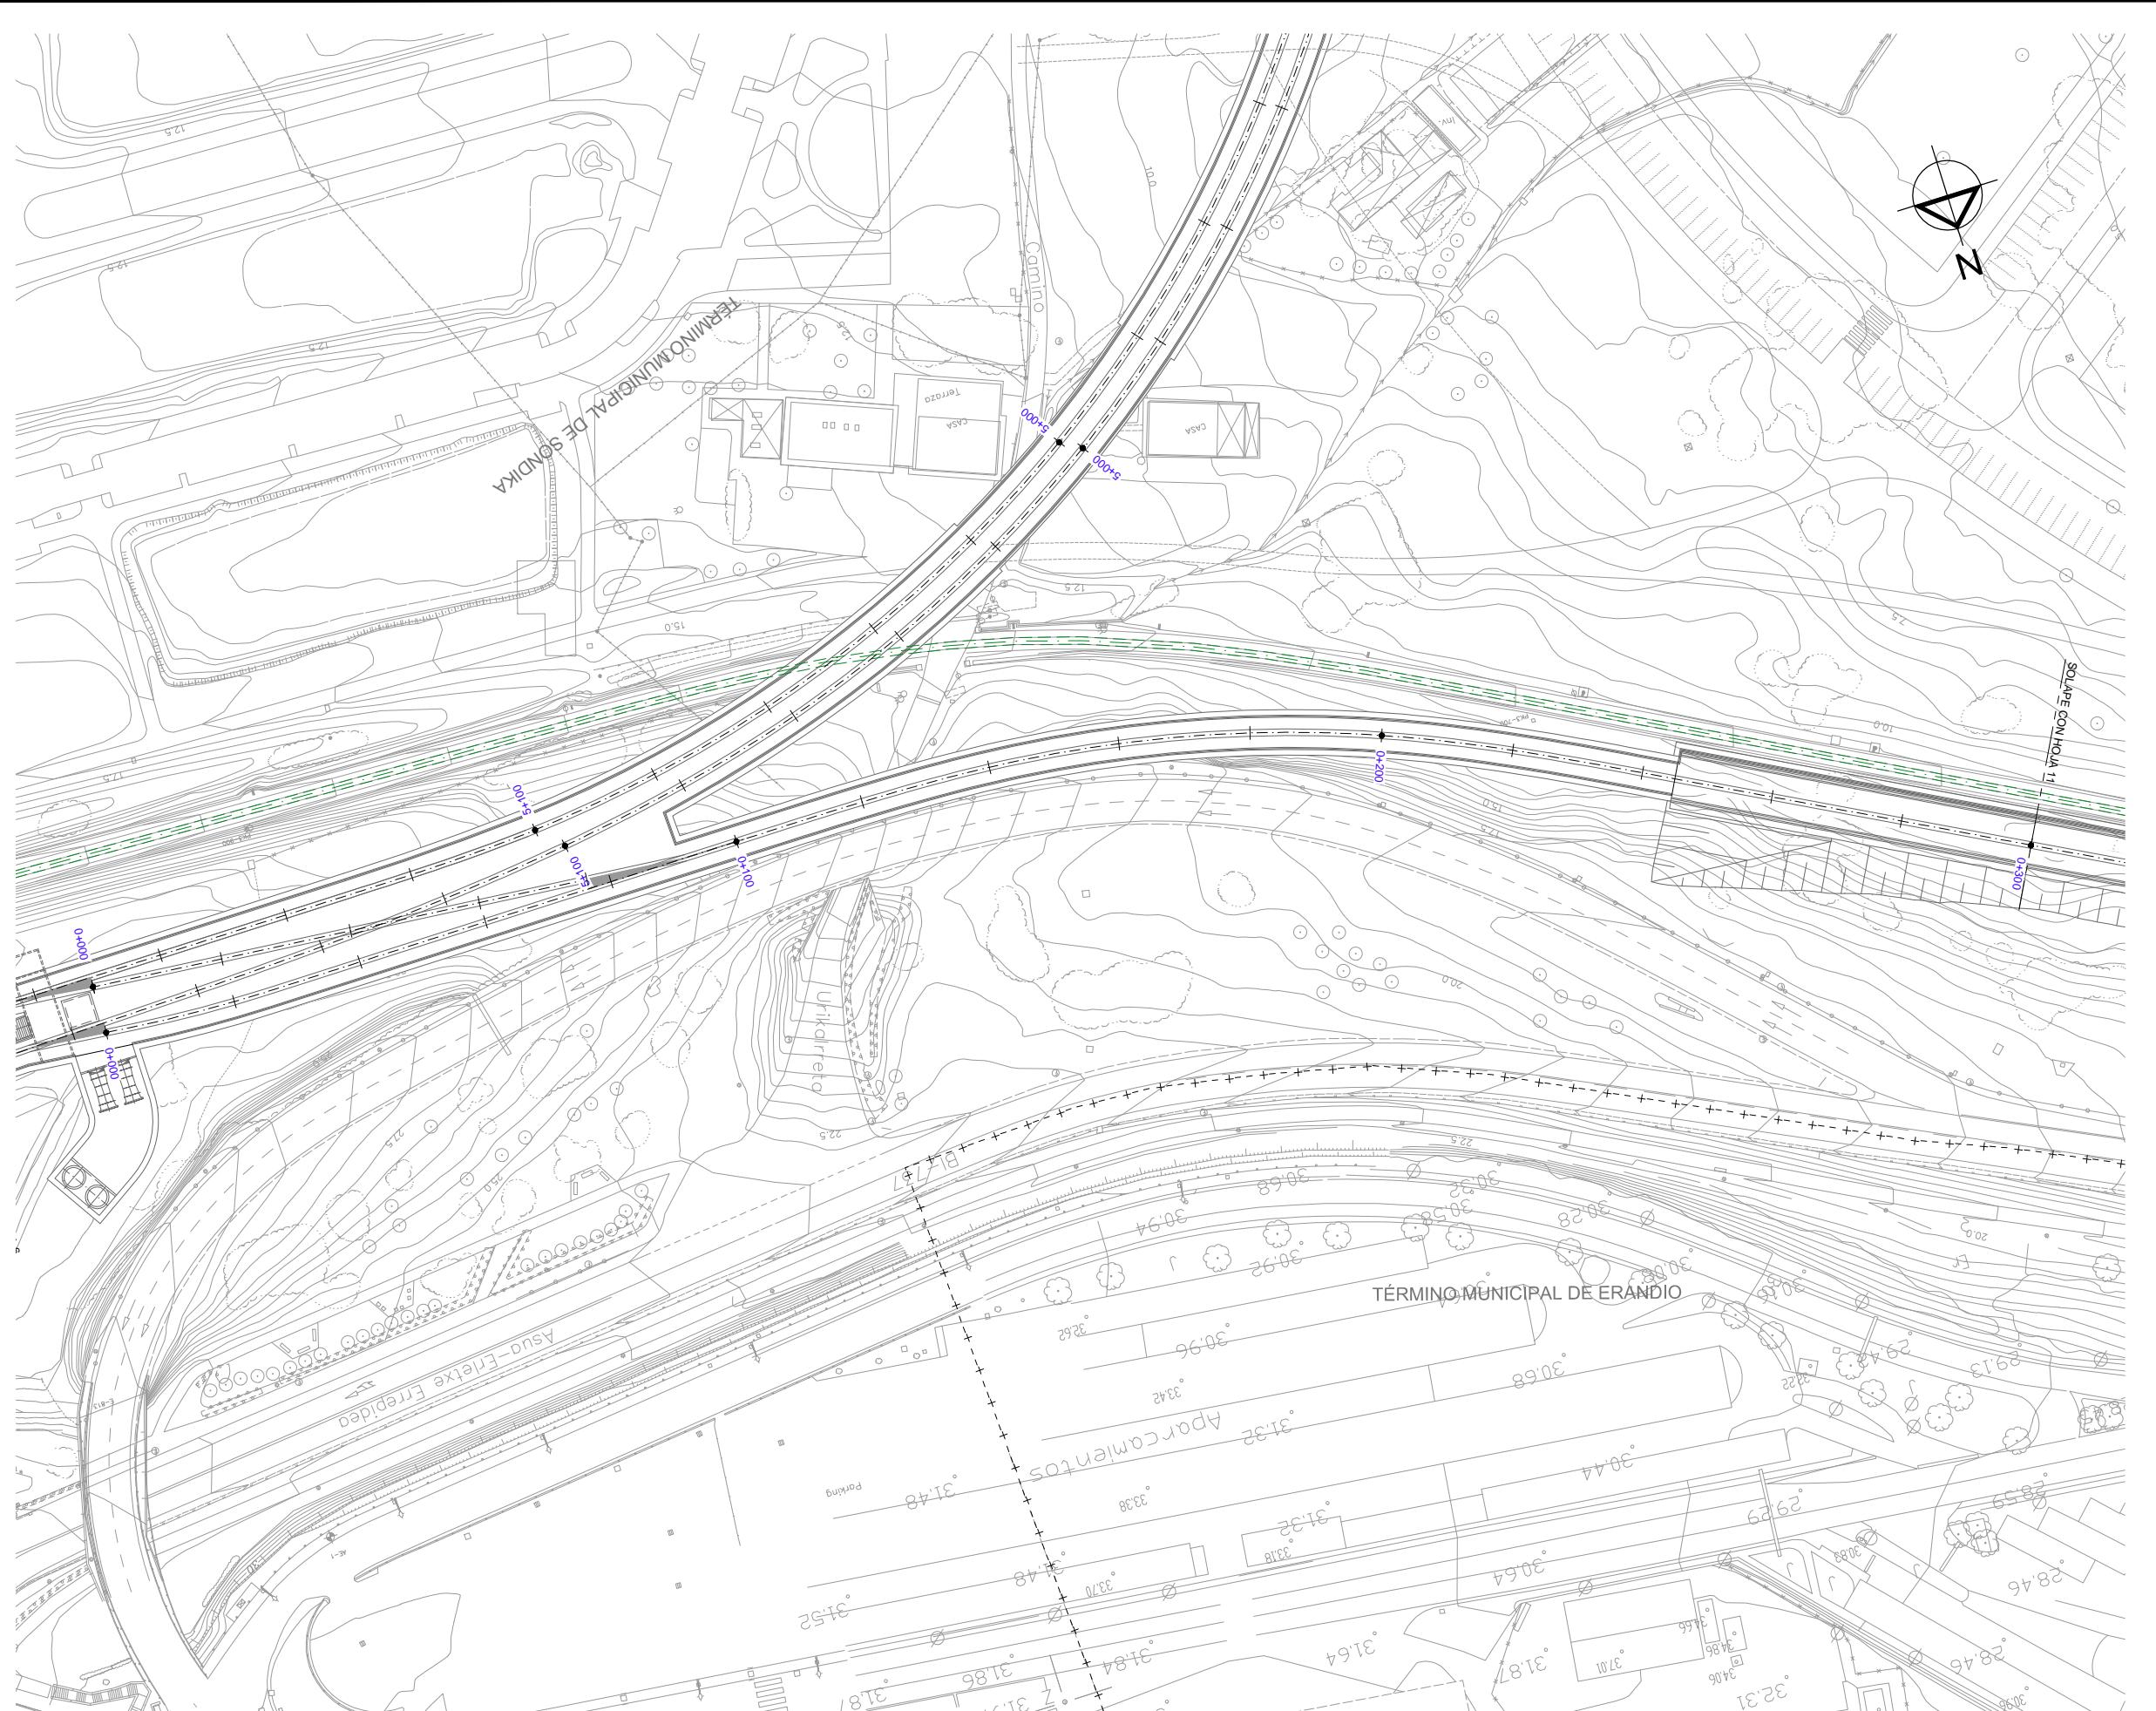

OHARRAK:
NOTAS:

LEYENDA SANEAMIENTO


RED DE PLUVIALES	
ARQUETA	
REJA	

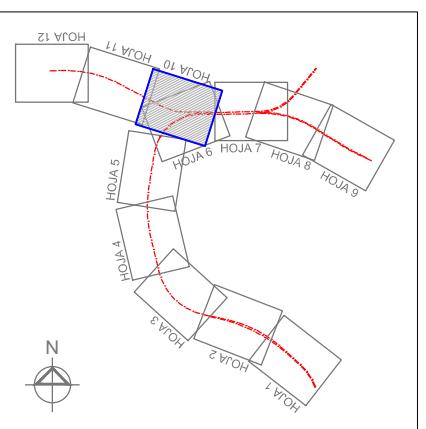

REV.	CLASE DE MODIFICACION	FECHA	NOMBRE	COMP.	OBRA
BERRIKUSPENAK / REVISIONES		DATE / FECHA			NOVIEMBRE 2016
AHOLKULARIA / CONSULTOR		INCENARI EGILEA			INGENIERO AUTOR
ESTEYCO			CARLOS GARCIA ACON		Ingeniero de caminos
AHOLKULARIA ERREFERENTZIA REFERENCIA CONSULTOR		ERREFERENTZIA REFERENCIA			

PLANO-ZK / N. PLANO	13.1.2
SERVICIOS AFECTADOS	SERVICIOS EXISTENTES

SERVICIOS EXISTENTES
PLUVIALES - RAMAL COCHERAS

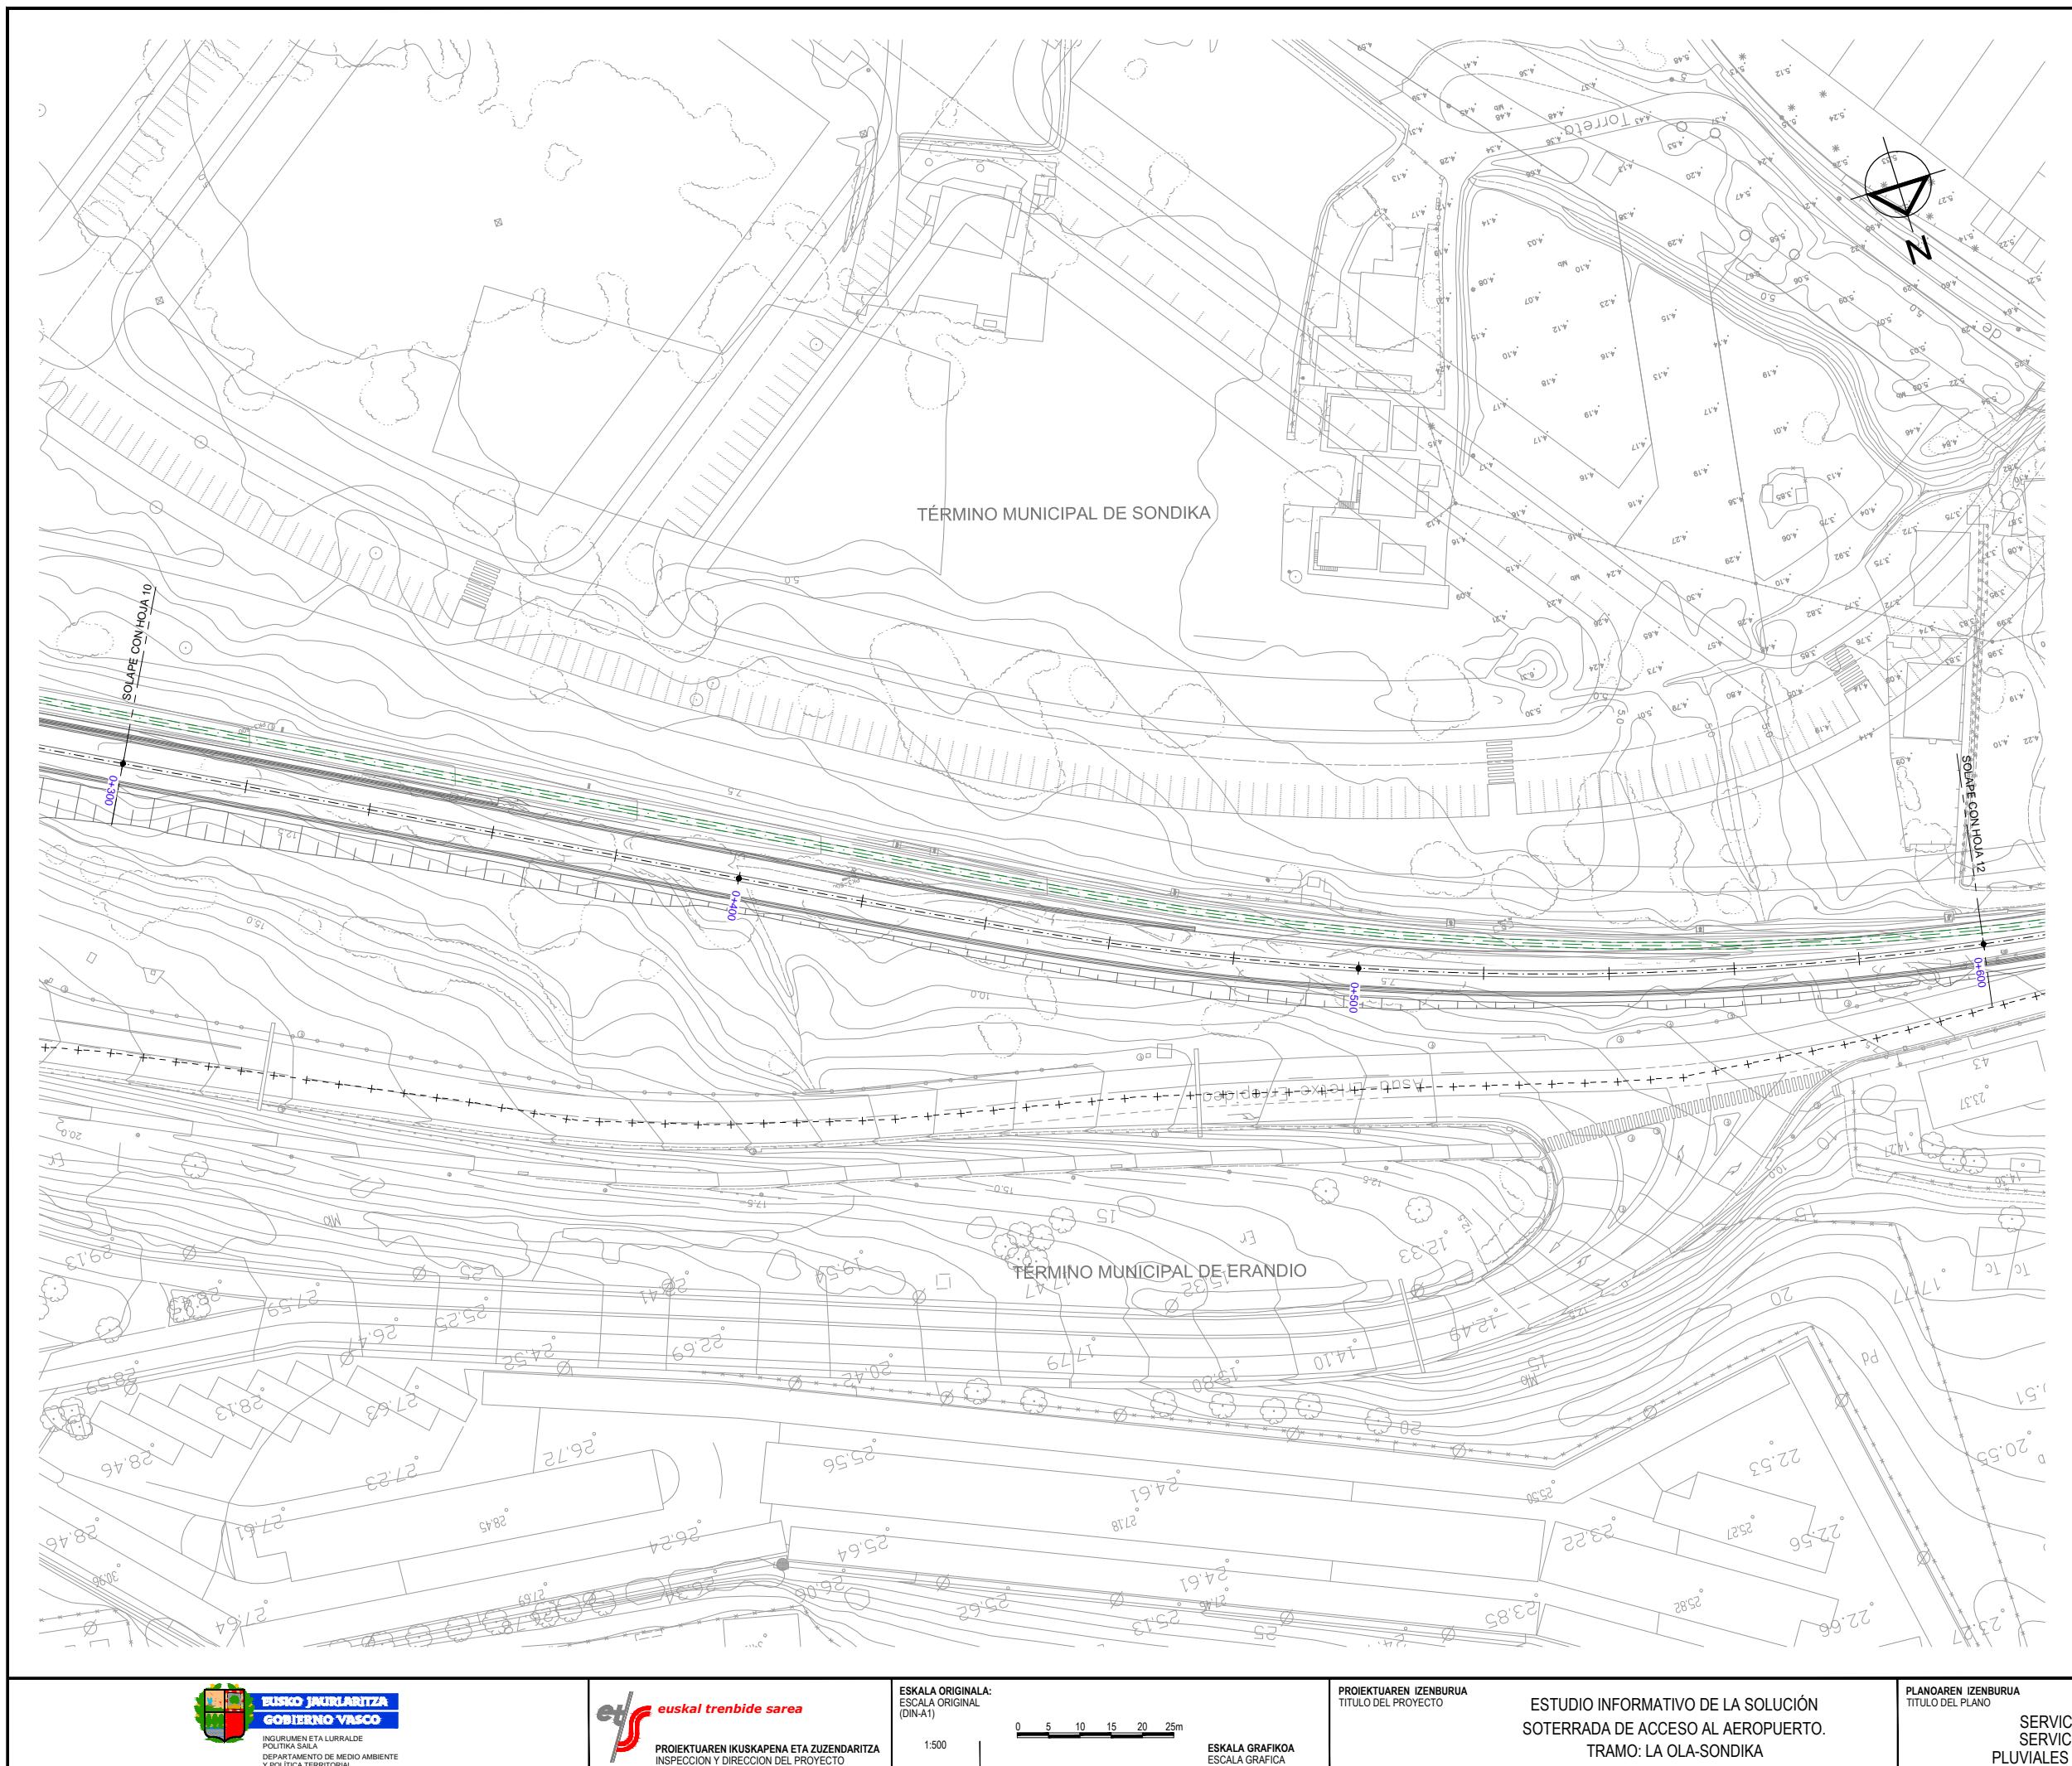

OHARRAK:		
NOTAS:		
LEYENDA SANEAMIENTO		
RED DE PLUVIALES		
ARQUETA		
REJA		
REV.	CLASE DE MODIFICACION	FECHA NOMBRE COMP. OBRA
BERRIKUSPENAK / REVISIONES		DATE / FECHA NOVIEMBRE 2016
AHOLKULARIA / CONSULTOR		INCENARI EGILEA INGENIERO AUTOR
AHOLKULARIA ERREFERENTZIA REFERENCIA CONSULTOR		ERREFERENTZIA REFERENCIA CARLOS GARCIA ACON Ingeniero de caminos
AHOLKULARIA ERREFERENTZIA REFERENCIA CONSULTOR		ERREFERENTZIA REFERENCIA
PLANOAREN IZENBURUA TITULO DEL PLANO ESTUDIO INFORMATIVO DE LA SOLUCIÓN SOTERRADA DE ACCESO AL AEROPUERTO. TRAMO: LA OLA-SONDIKA		
PLANOAREN IZENBURUA TITULO DEL PLANO SERVICIOS AFECTADOS SERVICIOS EXISTENTES PLUVIALES - RAMAL COCHERAS		
PLANO-ZK / N. PLANO 13.1.2		
11 DE 12		

